


FECHA	OBSERVACIONES
30-07-2017	VERSIÓN

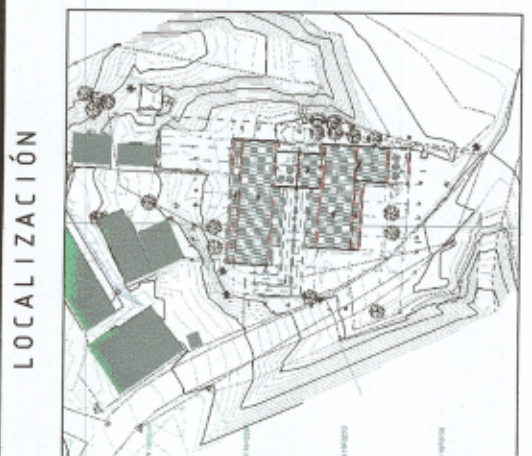

PROYECTO JORNADA ÚNICA

Jornada Única
 MINECUCACIÓN
 Ministerio de Educación Nacional
 Bogotá, Colombia



RUBAU Colombia
 CONSTRUCCIONES RUBAU - SUCURSAL COLOMBIA
 Bogotá, Colombia

INTERVENTORIA
 JORNADA ÚNICA BGG-GR10
 ING. SIGIFREDO JORJANA CASTRO
 INTRACUCLA PROF. 22022-10077 (IND.)
 DIRECTOR DE CONSULTORÍA

ARQ. JULIAMONDA
 MAT. 125701032259 (IND.)
 ESPECIALIDAD
 HIDRAULICA

ING. DIEGO ALEJANDRO ROJAS HERRERA
 MATRICULA PROF. 8820218044


MUNICIPIO DE UNION PANAMERICANA
 DEPARTAMENTO DE CHOCO

I.E. AGROECOL
 SAN RAFAEL

GRUPO 10

CONTIENE:
 RED SANITARIA
 PLUVIAL
 PLANTA PRIMER PISO
 Y CUBIERTA

ESCALA:
 INDICADA
 FECHA:
 ENERO 2017
 PLANO No.
 S 02 DE 02 04

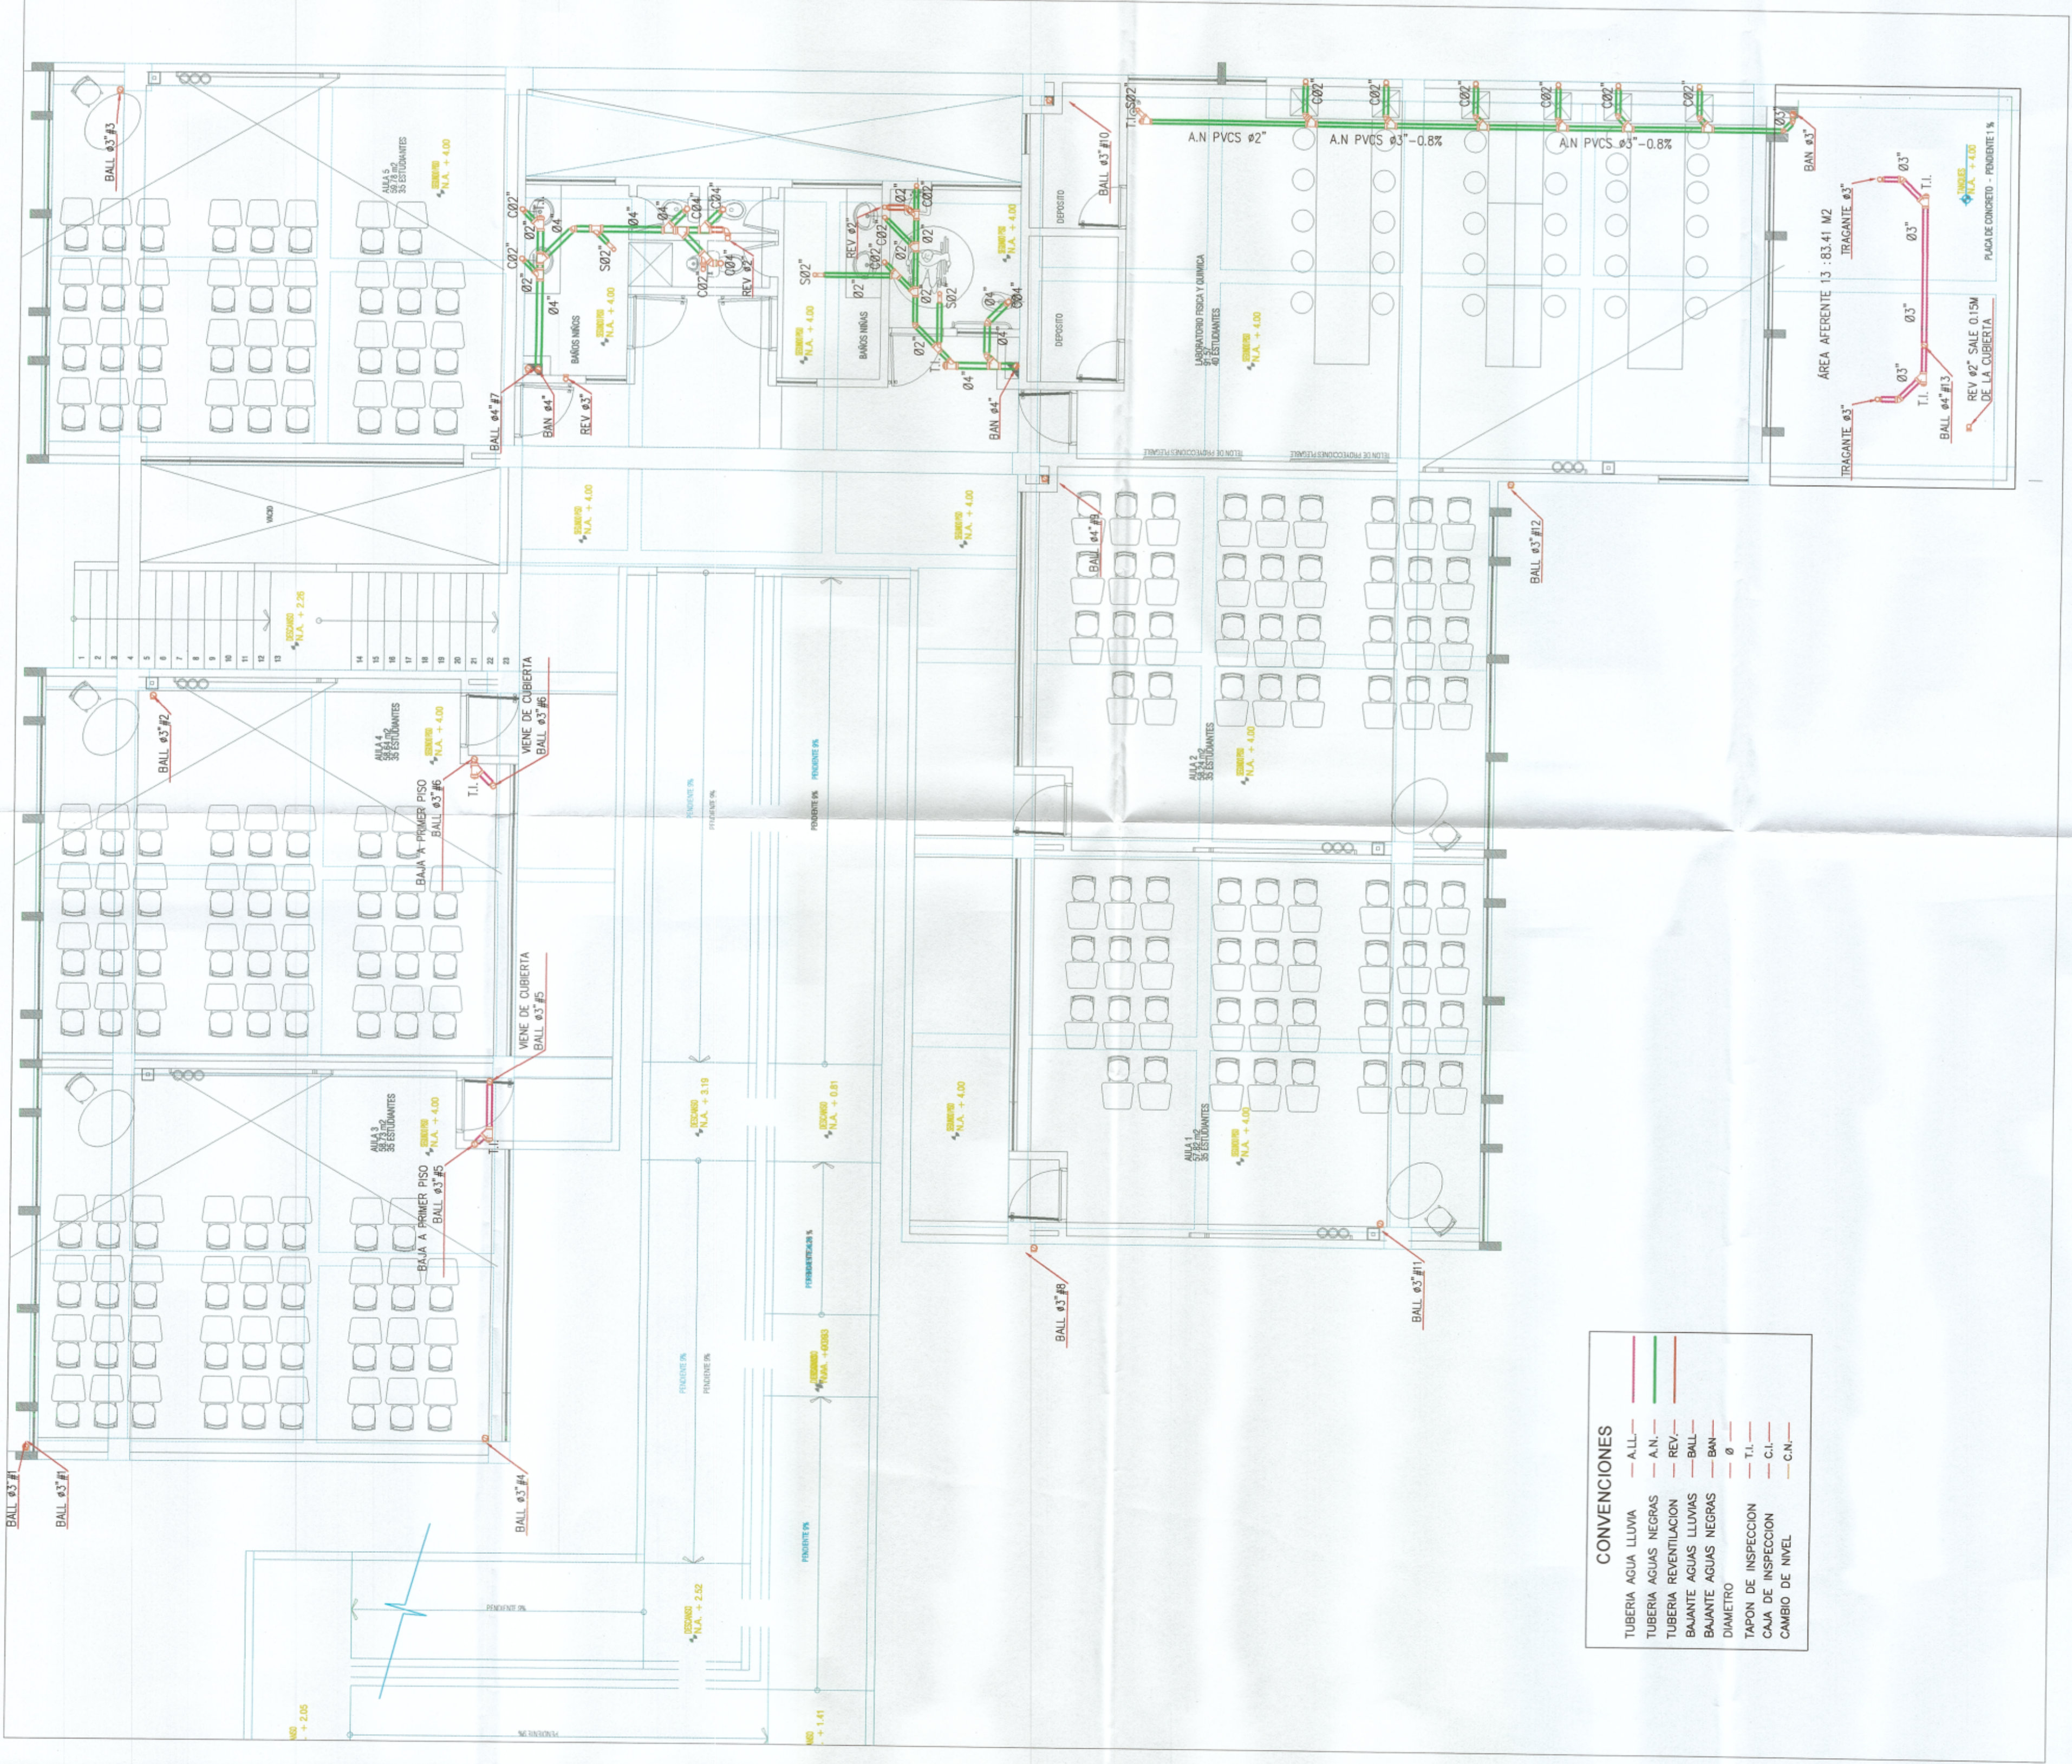

CONVENCIONES

TUBERIA AGUA LLUVIA	— ALL —
TUBERIA AGUAS NEGRAS	— AN —
TUBERIA FERTILIZACION	— FO —
BAJANTE AGUAS LLUVIAS	— BAL —
BAJANTE AGUAS NEGRAS	— BAN —
DIAMETRO	Ø
TAPON DE INSPECCION	— T.I. —
CAJA DE INSPECCION	— C.I. —
CAMBO DE NIVEL	— C.N. —

RED DE AGUAS RESIDUALES Y
 PLUVIALES
 PLANTA SEGUNDO PISO
 ESCALA 1:75

RED DE AGUAS RESIDUALES Y
 PLUVIALES
 PLANTA CUBIERTA
 ESCALA 1:75