



# INSTITUCION EDUCATIVA TECNICA SAN LUIS

ARQUITECTURA


## CONSTRUCCIONES EXISTENTES

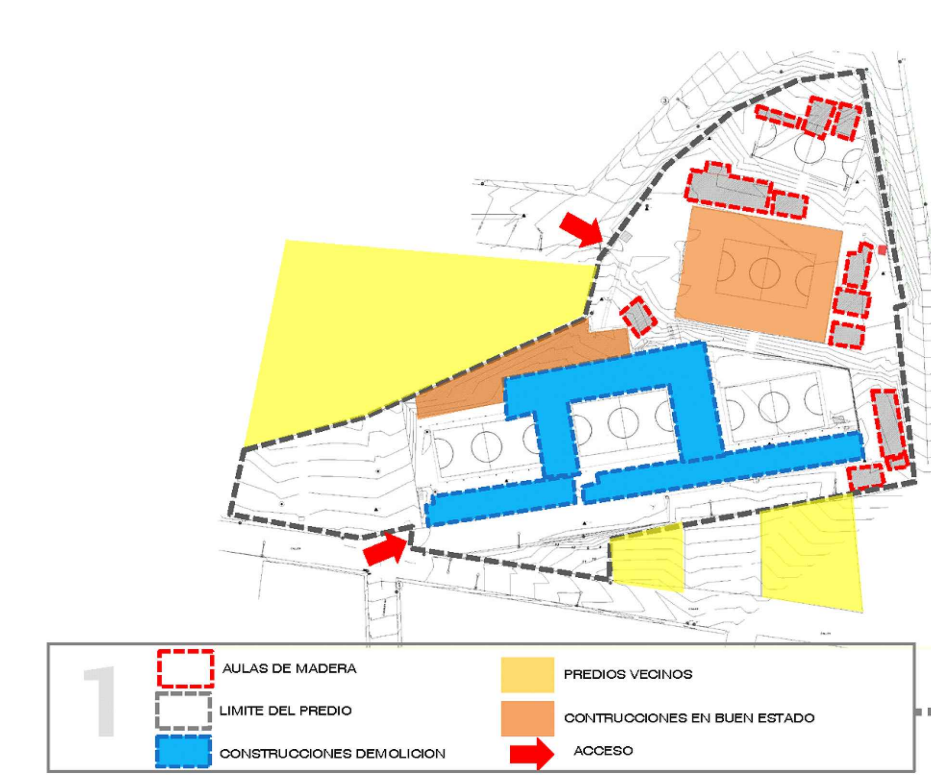



## SISTEMA DE AGRUPACION POR VOCACION

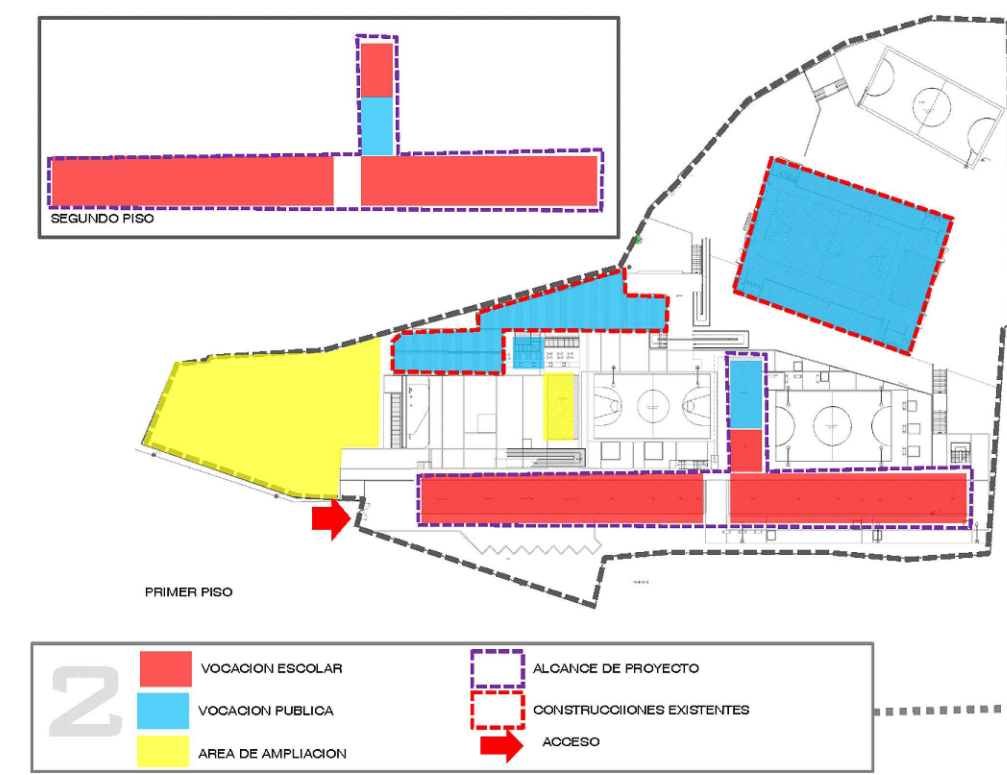

## RED DE CIRCULACIONES

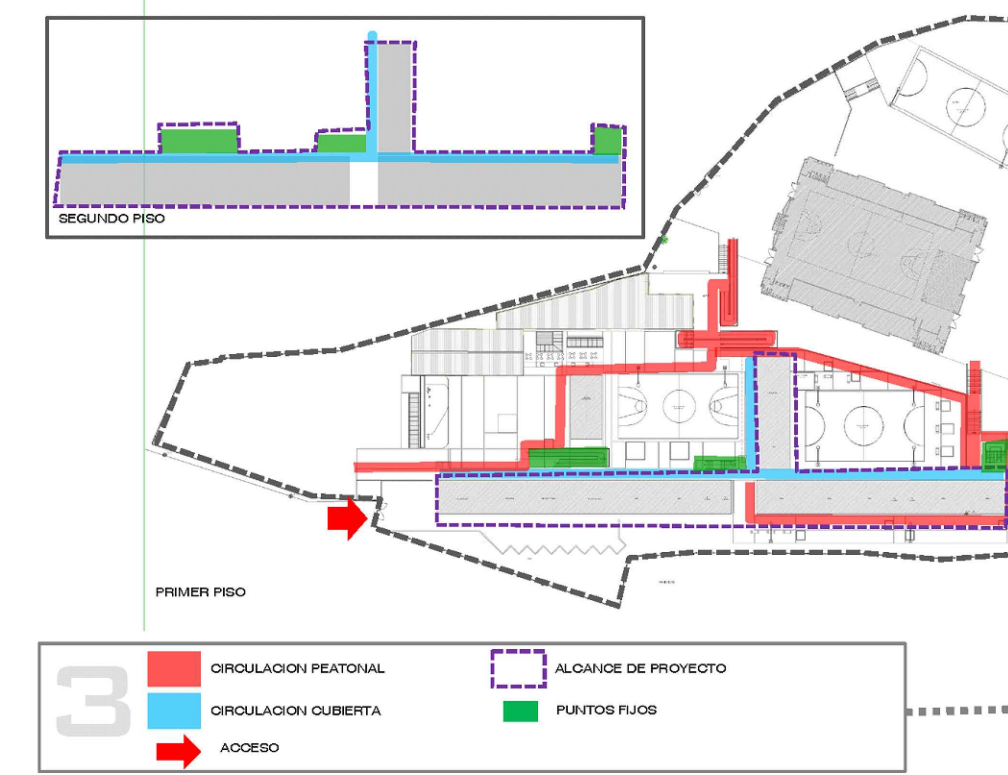

## SISTEMA DE AREAS COMUNES

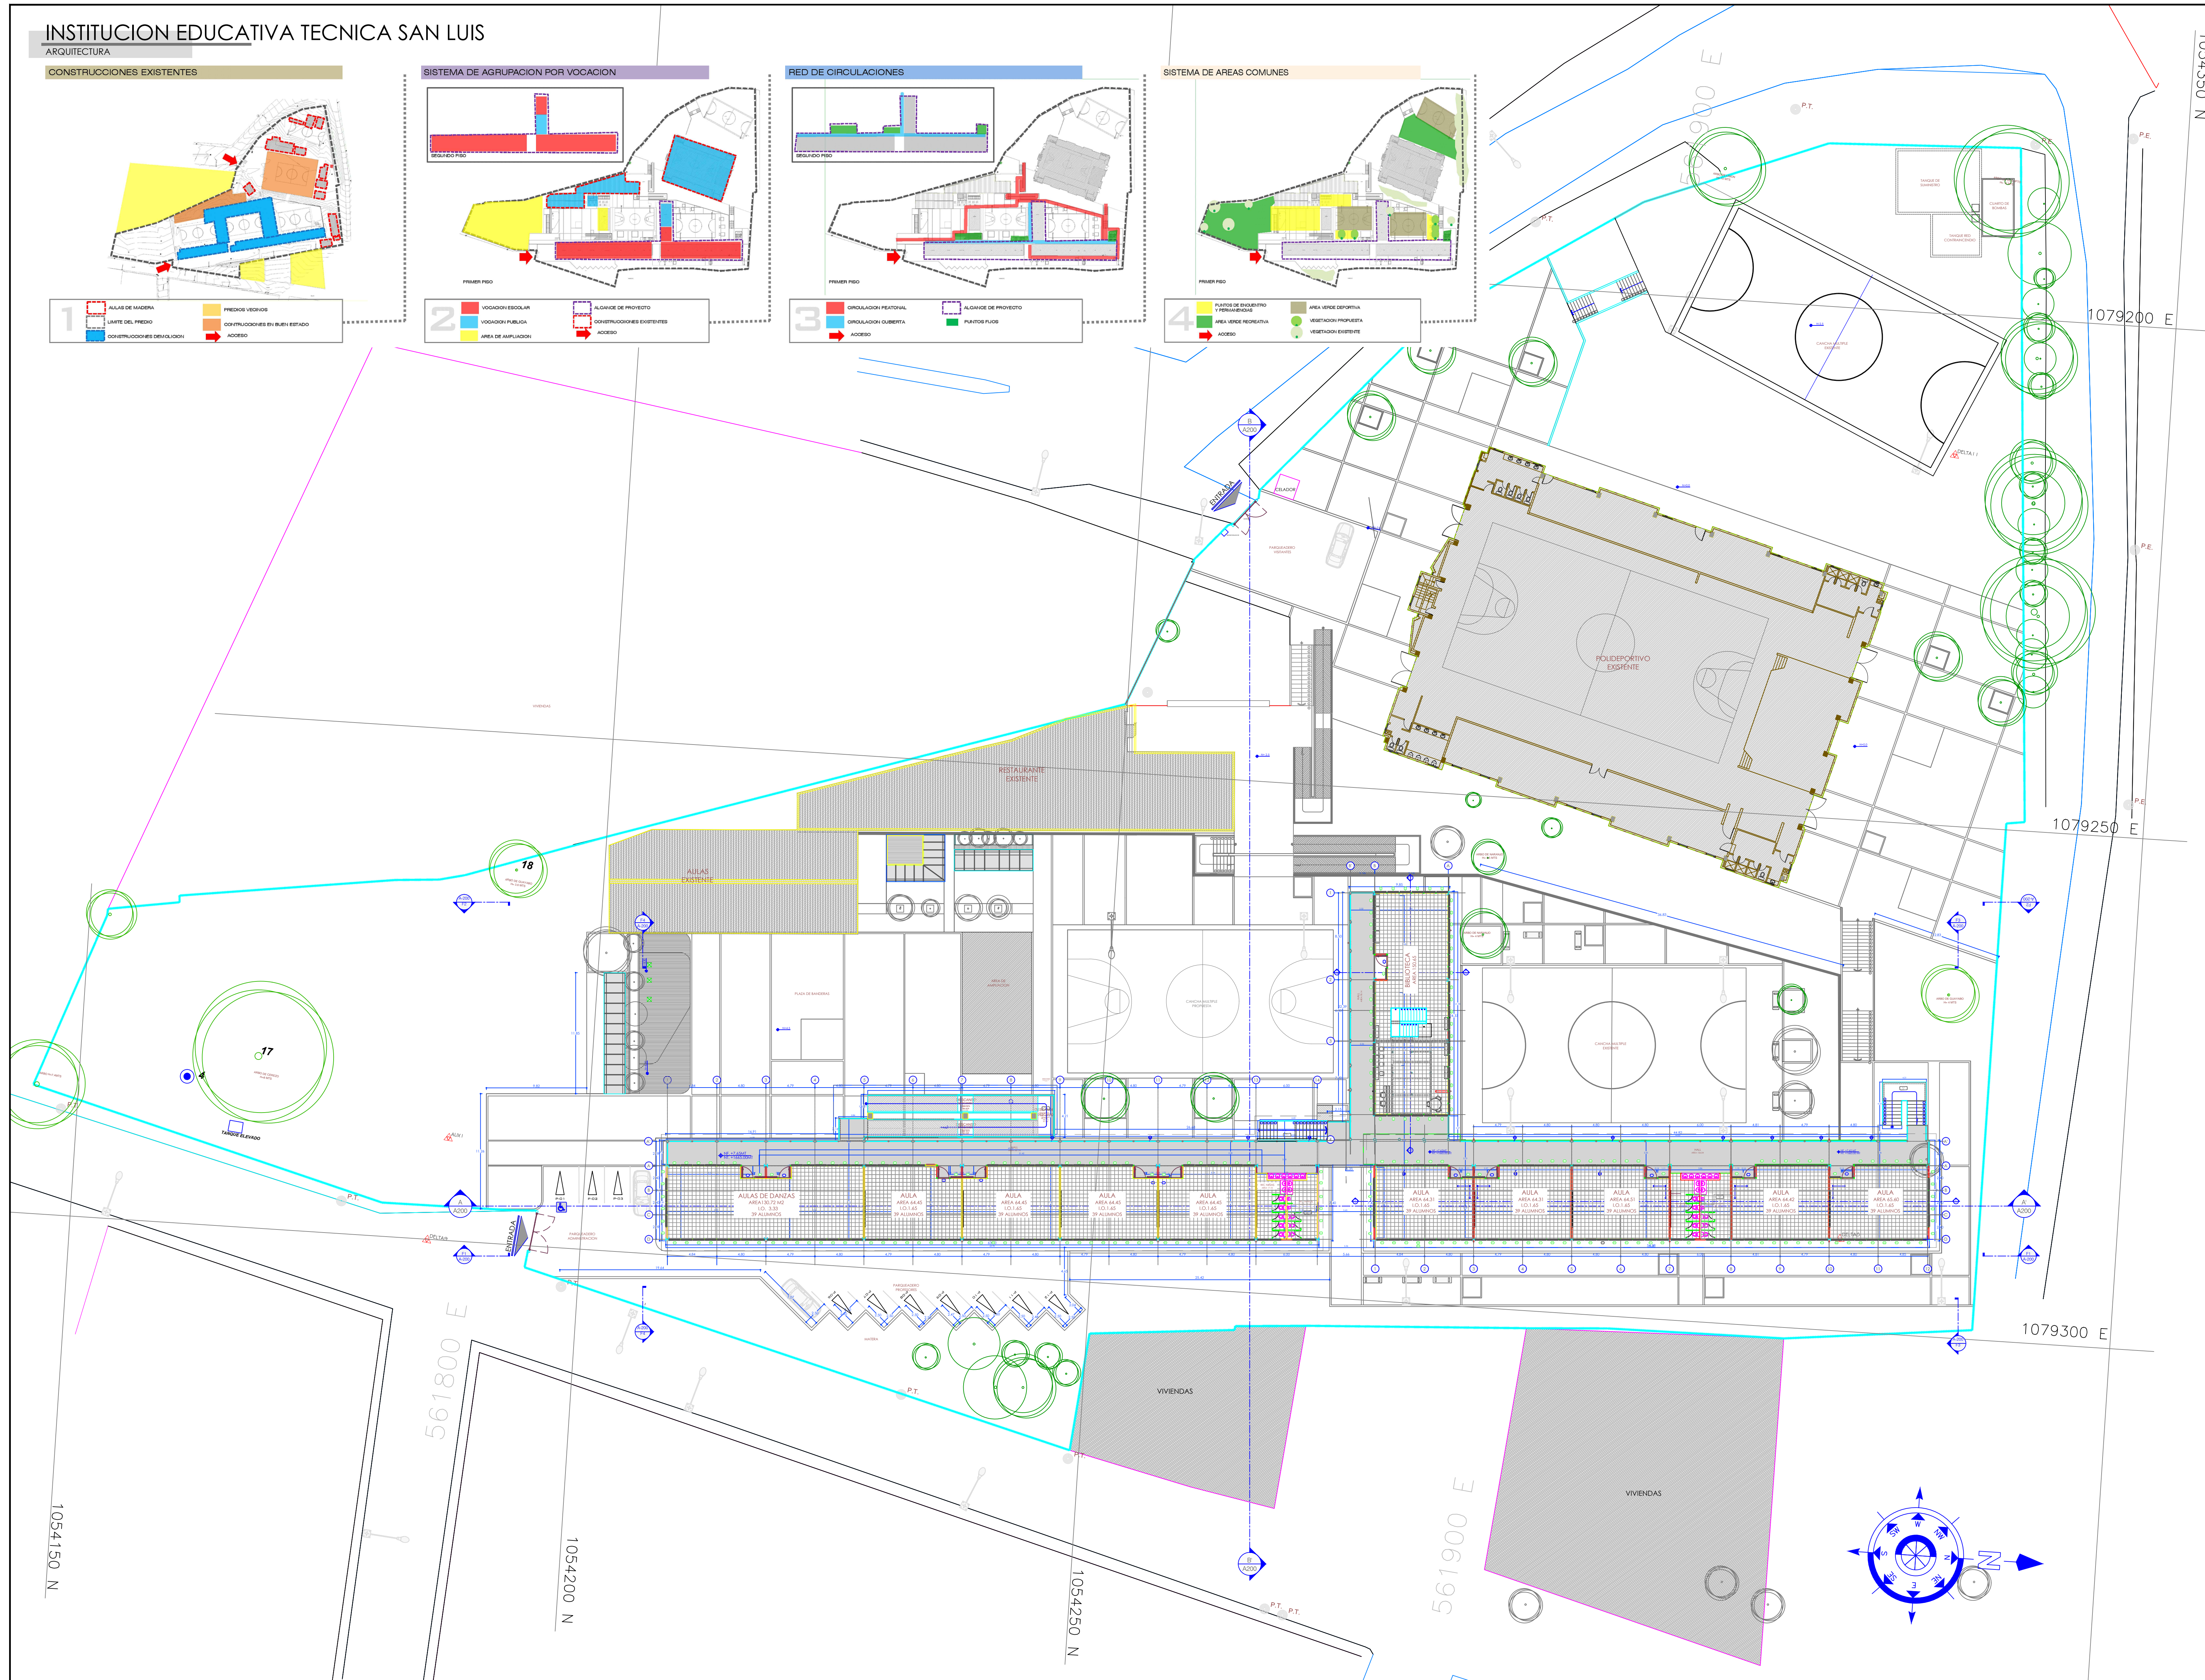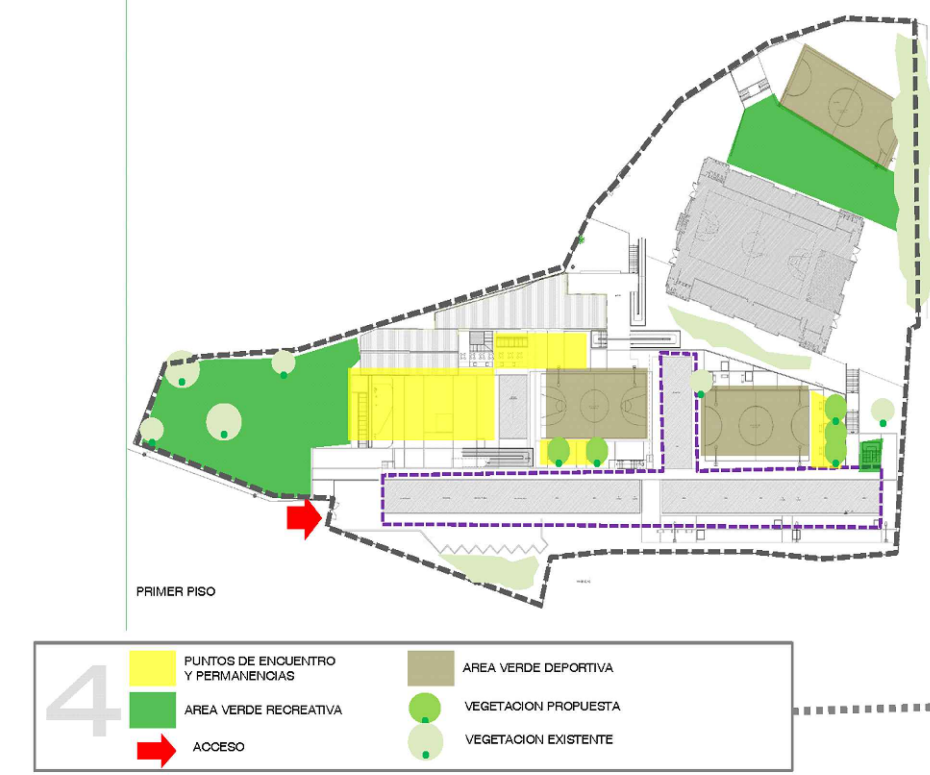

REVISIÓN  
V3  
10/02/15

PLANO No.  
**A-101**

PLANCHA No.  
02  
DE 27

República de Colombia  
MINISTERIO DE EDUCACIÓN NACIONAL

BUENA ARQUITECTURA  
EXCELENTE PEDAGOGIA

CONSORCIO INFRAESTRUCTURA

PROYECTO  
MEN-680 DE 2013  
REALIZAR VISITAS DE DIAGNÓSTICO Y ELABORAR INTEGRALMENTE LOS PROYECTOS TÉCNICOS PARA LOS ESTABLECIMIENTOS EDUCATIVOS REFINADOS POR EL MINISTERIO DE EDUCACIÓN NACIONAL UTILIZANDO LOS PROTOTIPOS ARQUITECTÓNICOS DESARROLLADOS POR LAS FIRMAS GANADORAS DEL CONCURSO "BUENA ARQUITECTURA, EXCELENTE PEDAGOGIA" PROMOVIDO EN EL 2011 POR EL MINISTERIO DE EDUCACIÓN NACIONAL. MEV. LA SOCIEDAD COLOMBIANA DE ARQUITECTOS - SCA S.A. FUNDACIÓN ARGOS-ZONA 2."

NOMBRE DE LA INSTITUCION  
INSTITUCION EDUCATIVA TEC.SAN LUIS

DEPARTAMENTO  
BOYACA-GARAGOA

DIRECCION  
CARRERA 9 No. 1465

CONSULTOR  
ARQ. GUSTAVO PALACIOS RUBIANO  
MAT. No:12395 DE CND

DIRECTOR DE PROYECTO  
ARQ. JORGE E. DIAZ PALACIOS  
MAT. No:25700 03795 CND

ESPECIALISTA

ARQUITECTOS COLABORADORES  
ARQ. ALEJANDRO BARRERA

CONVENCIONES

Vo. Bo. MINISTERIO DE EDUCACION

Vo. Bo. INTERVENTORIA

ASESOR DE DISEÑO

ARQUITECTO RESPONSABLE

MODIFICACIONES	
No.	FECHA
1	
2	
3	
4	

PLANOS DE REFERENCIA

ARCHIVOS DE REFERENCIA

CONTIENE  
IMPLANTACION 2DO NIVEL

ESCALA 1:250	FECHA FEBRERO DE 2015
ARCHIVO IMPLANTACION - SAN LUIS.dwg	FECHA COPIA
DIBUJO	ELABORACION 2011/02/15

REVISIÓN  
V3  
10/02/15

PLANO No.  
**A-101**

PLANCHA No.  
02  
DE 27