


# REPLANTEO

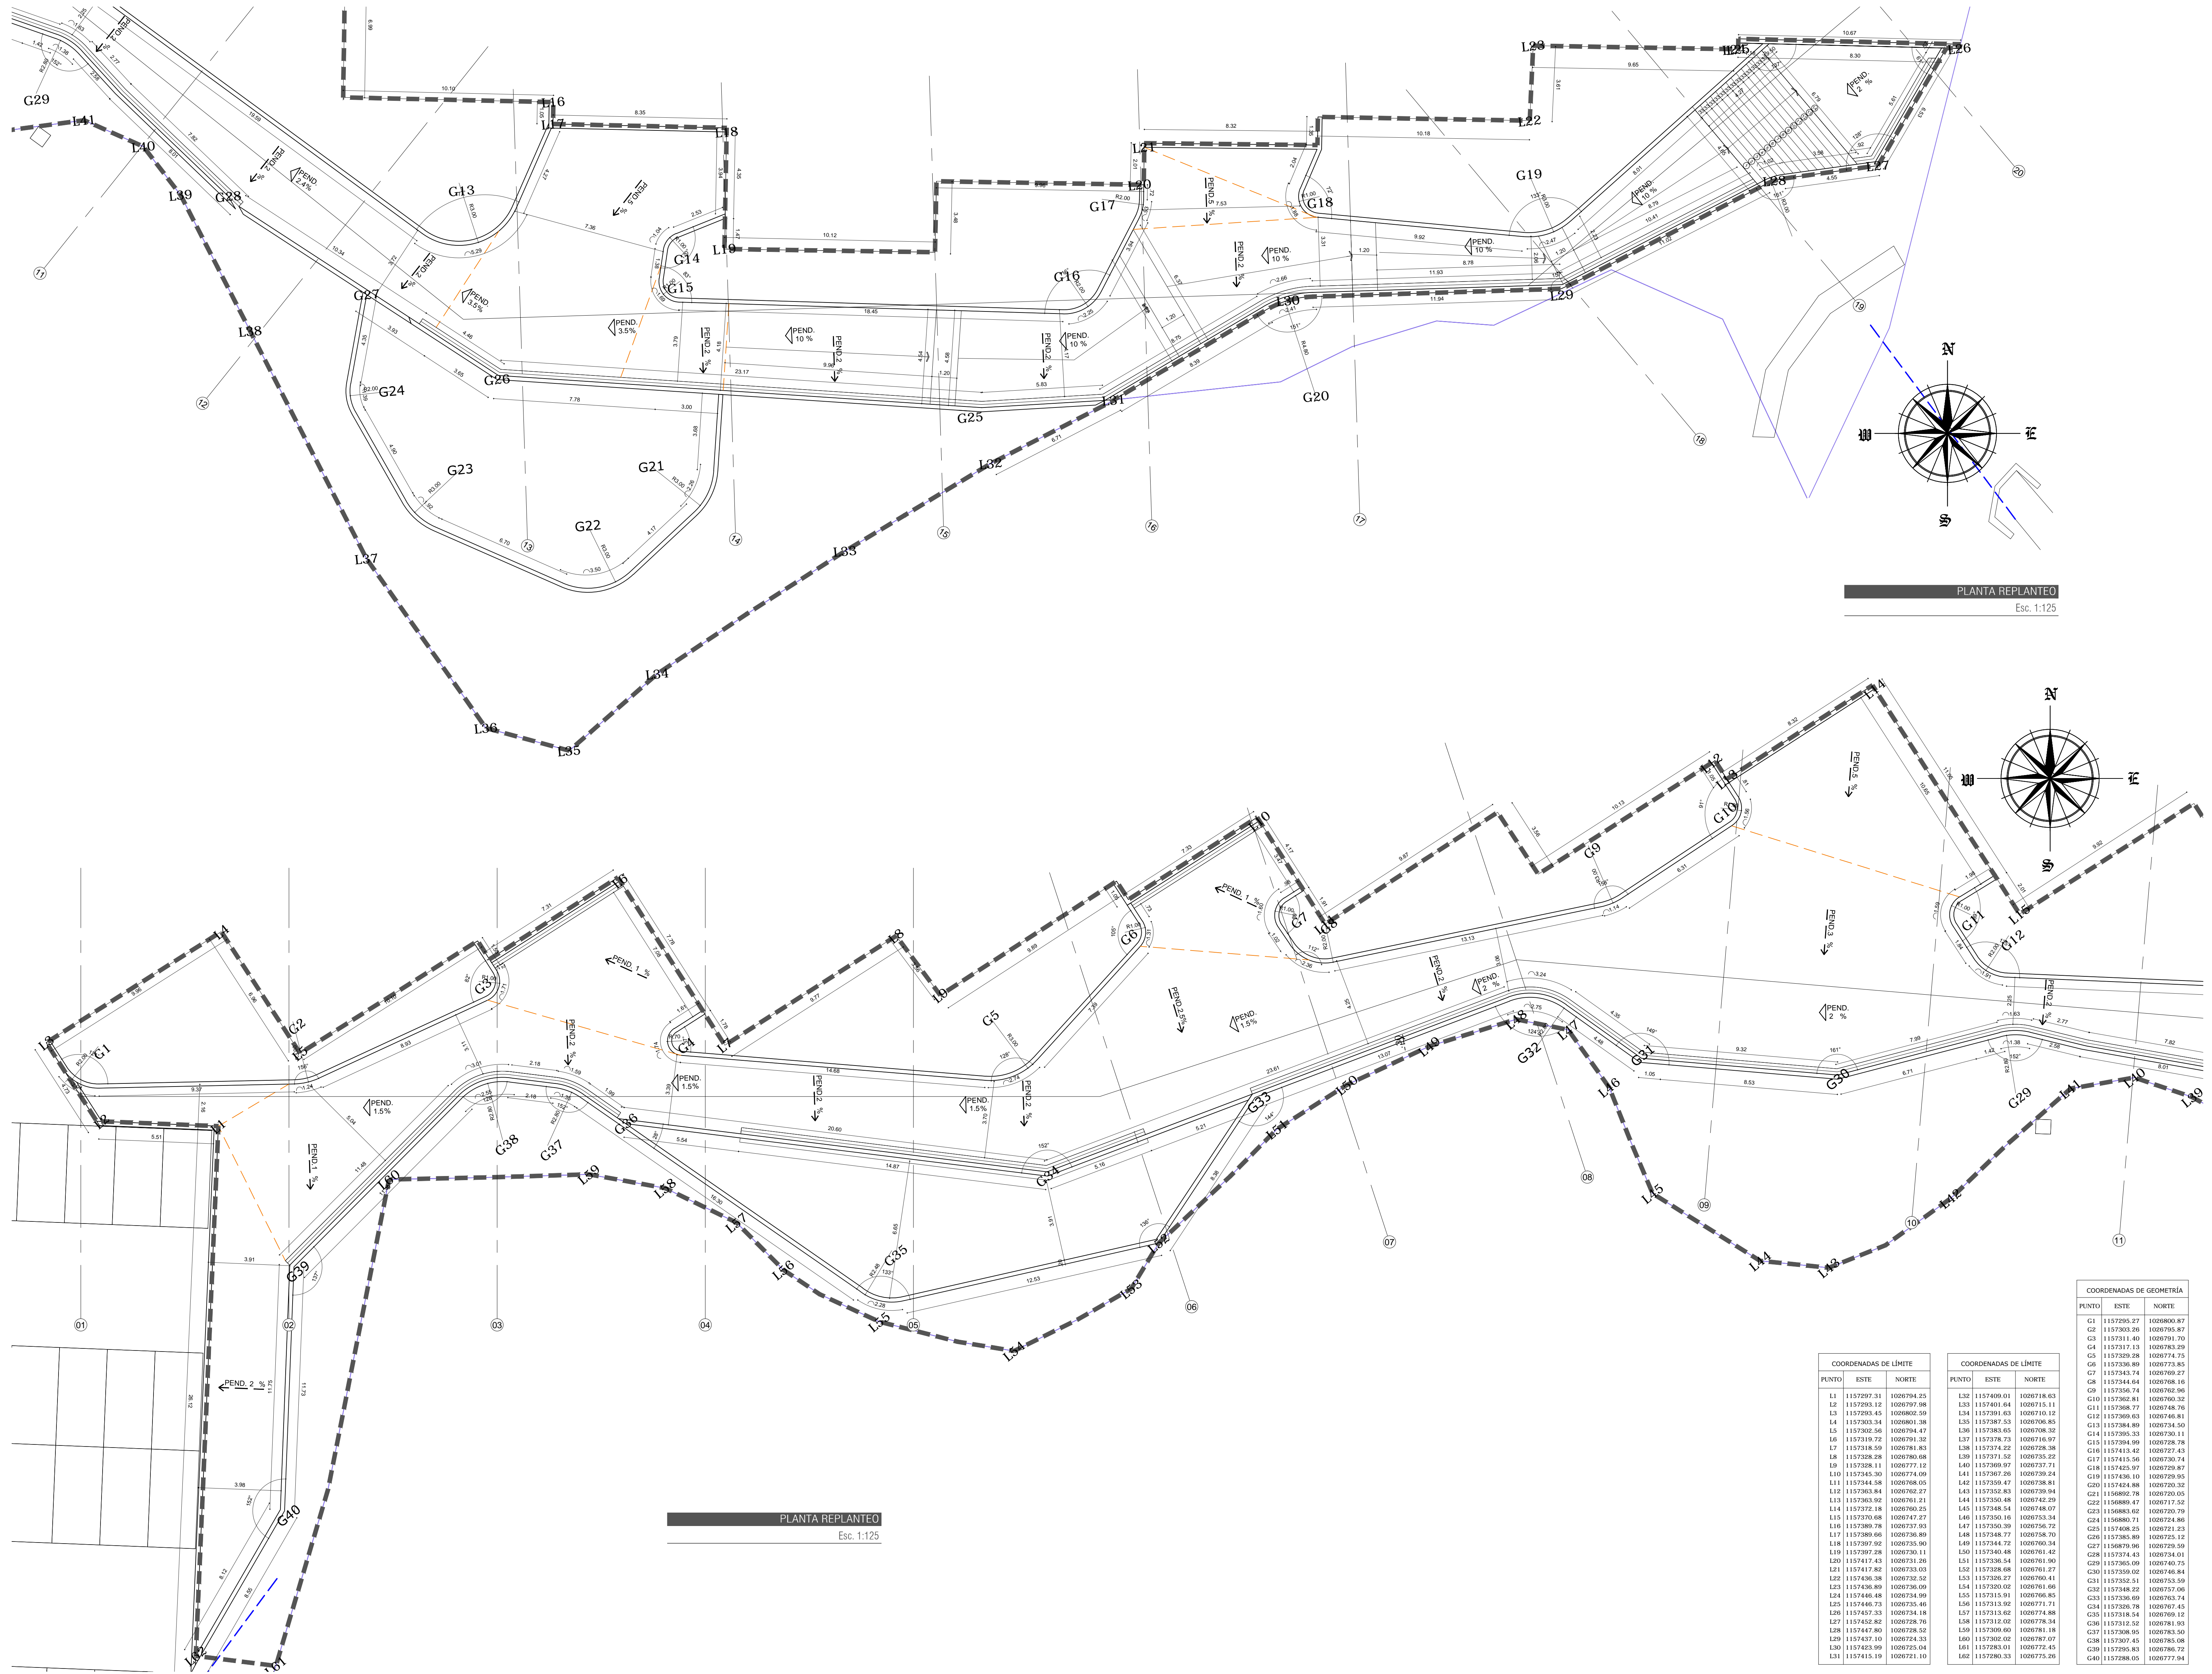

PLANTA REPLANTEO  
Esc. 1:125

PLANTA REPLANTEO  
Esc. 1:125

COORDENADAS DE LÍMITE			COORDENADAS DE LÍMITE		
PUNTO	ESTE	NORTE	PUNTO	ESTE	NORTE
L1	1157207.33	1026794.25	L32	1157309.01	1026718.63
L2	1157293.12	1026797.98	L33	1157401.64	1026715.11
L3	1157293.43	1026802.59	L34	1157391.63	1026710.12
L4	1157303.34	1026801.38	L35	1157387.53	1026708.85
L5	1157302.56	1026794.47	L36	1157383.05	1026708.32
L6	1157316.74	1026791.22	L37	1157378.73	1026716.97
L7	1157318.59	1026781.83	L38	1157374.22	1026728.38
L8	1157328.28	1026780.08	L39	1157371.52	1026735.22
L9	1157328.14	1026777.12	L40	1157369.97	1026737.31
L10	1157345.30	1026774.09	L41	1157367.26	1026739.24
L11	1157344.58	1026768.05	L42	1157359.47	1026738.81
L12	1157363.84	1026762.27	L43	1157352.63	1026739.94
L13	1157363.92	1026761.21	L44	1157350.48	1026742.29
L14	1157372.18	1026760.25	L45	1157348.54	1026748.07
L15	1157370.08	1026747.27	L46	1157350.16	1026753.34
L16	1157380.78	1026737.03	L47	1157350.39	1026756.72
L17	1157380.96	1026736.89	L48	1157348.37	1026758.70
L18	1157397.02	1026735.90	L49	1157344.72	1026760.34
L19	1157397.28	1026730.11	L50	1157340.48	1026761.42
L20	1157417.43	1026731.29	L51	1157336.54	1026761.60
L21	1157417.82	1026733.03	L52	1157328.68	1026761.27
L22	1157436.38	1026732.52	L53	1157326.27	1026760.41
L23	1157436.89	1026730.09	L54	1157320.02	1026761.66
L24	1157446.48	1026734.99	L55	1157315.91	1026766.85
L25	1157446.73	1026735.46	L56	1157313.02	1026771.71
L26	1157457.33	1026734.18	L57	1157313.02	1026774.88
L27	1157452.82	1026728.70	L58	1157312.02	1026778.34
L28	1157447.80	1026728.52	L59	1157309.60	1026781.18
L29	1157437.10	1026724.33	L60	1157302.02	1026787.07
L30	1157423.99	1026725.04	L61	1157283.01	1026772.45
L31	1157415.19	1026721.10	L62	1157280.33	1026773.28

**Findeter**  
Financiera del Desarrollo

MUNICIPIO DE DOS QUEBRADAS

OBJETO:  
ESTUDIOS Y DISEÑOS DEFINITIVOS PARA LA CONSTRUCCIÓN DE PARQUES RECREATIVOS DEPORTIVOS EN URBANIZACIONES DONDE SE DESARROLLA EL PROGRAMA DE 100.000 VIVIENDAS - ZONA CENTRO

CONTRATO:  
P A F - F E D - 0 0 4 - 2 0 1 4

PARQUE RECREATIVO:  
**EL ENSUENO**  
(LA SOLEDAD (RESERVA DEL PALMAR))

NOTAS:

1. LA INFORMACIÓN CONTENIDA EN ESTE PLANO ES ARQUITECTÓNICA Y DE CARÁCTER GENERAL. LAS ESPECIFICACIONES TÉCNICAS ESTRUCTURALES Y CONSTRUCTIVAS, DEBERÁN VERIFICARSE EN LOS PLANOS DE DETALLES ARQUITECTÓNICOS Y EN LOS PLANOS DE LOS ASESORES TÉCNICOS RESPECTIVOS, CUALQUIER MODIFICACIÓN QUE SE ENCUENTRE EN LA INFORMACIÓN CONTENIDA EN DICHOS PLANOS CON RESPECTO A ESTE PLANO DEBE CONSULTARSE CON EL ARQUITECTO.
2. LA RESPONSABILIDAD DEL DISEÑO (DISEÑO DE LOS ELEMENTOS ESTRUCTURALES RESERVA EN LOS PROFESIONALES, BAJO CADA DIRECCIÓN DE ELABORAR LOS DISEÑOS RESERVA PARTICULARES, ES RESPONSABILIDAD DEL INTERVENIENTE TÉCNICO, VERIFICAR QUE LOS ELEMENTOS NO ESTRUCTURALES QUE SE ENCUENTRAN ESTÁN EN CAPACIDAD DE CUMPLIR EL GRADO DE DISEÑO INDICADO (NUMERALES A.3.2 Y A.3.3 DE LA NBR-10).
3. LOS DETALLES DISEÑADOS POR EL ARQUITECTO SERÁN REVISADOS POR EL CONTRATISTA DE OBRA, EL CONSTRUCTOR, QUIEREN COORDINAR CON EL ARQUITECTO DISEÑADOR, LAS SOLUCIONES FINALES A ADOPTAR A FIN DE CUMPLIR, CON ESTA CONDICIÓN, RESERVA LOS DISEÑOS DE LOS ELEMENTOS NO ESTRUCTURALES EN CONCRETO, DEBERÁN SER PROPORCIONADOS POR EL INGENIERO CALCULISTA DE LA OBRA, O POR LOS RESPECTIVOS FABRICANTES.
4. EL CONSTRUCTOR DEBE INFORMAR A LOS ARQUITECTOS DISEÑADORES DE LAS OMBREAS Y POSIBLES MODIFICACIONES.
5. EL CONSTRUCTOR DEBE COMPROBAR DETALLES Y ESPECIFICACIONES DE ESCALERAS CON PLANOS ESTRUCTURALES.
6. EN TODOS LOS CASOS LAS DIFERENCIAS O MODIFICACIONES ENTRE PLANOS ARQUITECTÓNICOS Y DE OMBREAS DEBEN SER CONSULTADAS CON LOS ARQUITECTOS.
7. NO TOMAR MEDIDAS DIRECTAMENTE SOBRE EL PLANO.
8. LAS MEDIDAS DEL PLANO SON EN OBRA NEGRA.
9. VERIFICAR Y COMPROBAR MEDIDAS EN OBRA.
10. NO HACER MODIFICACIONES A LOS PLANOS SIN LA AUTORIZACIÓN DEL INTERVENIENTE DE OBRA.
11. LA INFORMACIÓN DE LOS PLANOS ARQUITECTÓNICOS PREVALECE SOBRE LOS DEMÁS PLANOS TÉCNICOS.
12. ESTE PLANO ANULA LOS ANTERIORES A LA FECHA.

CONSULTORA:  
CONSORCIO DISEÑOS RECREO PARQUES VIS  
CONSORCIO DISEÑOS RECREO PARQUES VIS

VISTO BUENO DIRECTOR DE CONSULTORA:  
ARQ. YERKY GARAYTO CANCELADO  
MAT. A20102000-79099074

VISTO BUENO DISEÑADOR:  
ARQ. JOSÉ ALEXANDER CRUZ SOSA  
MAT. A20202000-79020795

INTERVENIENTE:  
CARLOS CABAL ARQUITECTO  
CONSEJO COLOMBIANO DE INGENIEROS Y ARQUITECTOS  
CARLOS CABAL INGENIERO Y ARQUITECTO

VISTO BUENO DIRECTOR DE INTERVENTORIA:  
ARQ. CARLOS CABAL HIDALGO  
MAT. 117706442-030

VISTO BUENO ESPECIALISTA INTERVENTORIA:  
WILSON SALVADOR GAMBA  
MAT. A20202000-8049440

MODIFICACIONES:

MODIFICACIONES	FECHA (DD/MM/AA)
ESTUDIO TOPOGRÁFICO	18 NOV 2014
AJUSTES DISEÑO	ENERO 2015
AJUSTES PROYECTO	AGOSTO 2015

FECHA DE IMPRESIÓN:  
08/2015

ARCHIVO:  
@-PE-AG-PLANOSEGENERALES.dwg

CONTIENE:  
**REPLANTEO**

ESCALA:  
1/125

CONSECUATIVO:  
ARQ04/13