


MOBILIARIO


DETALLE BANCA A120 DM-01
CARTILLA MOBILIARIO URBANO SDP

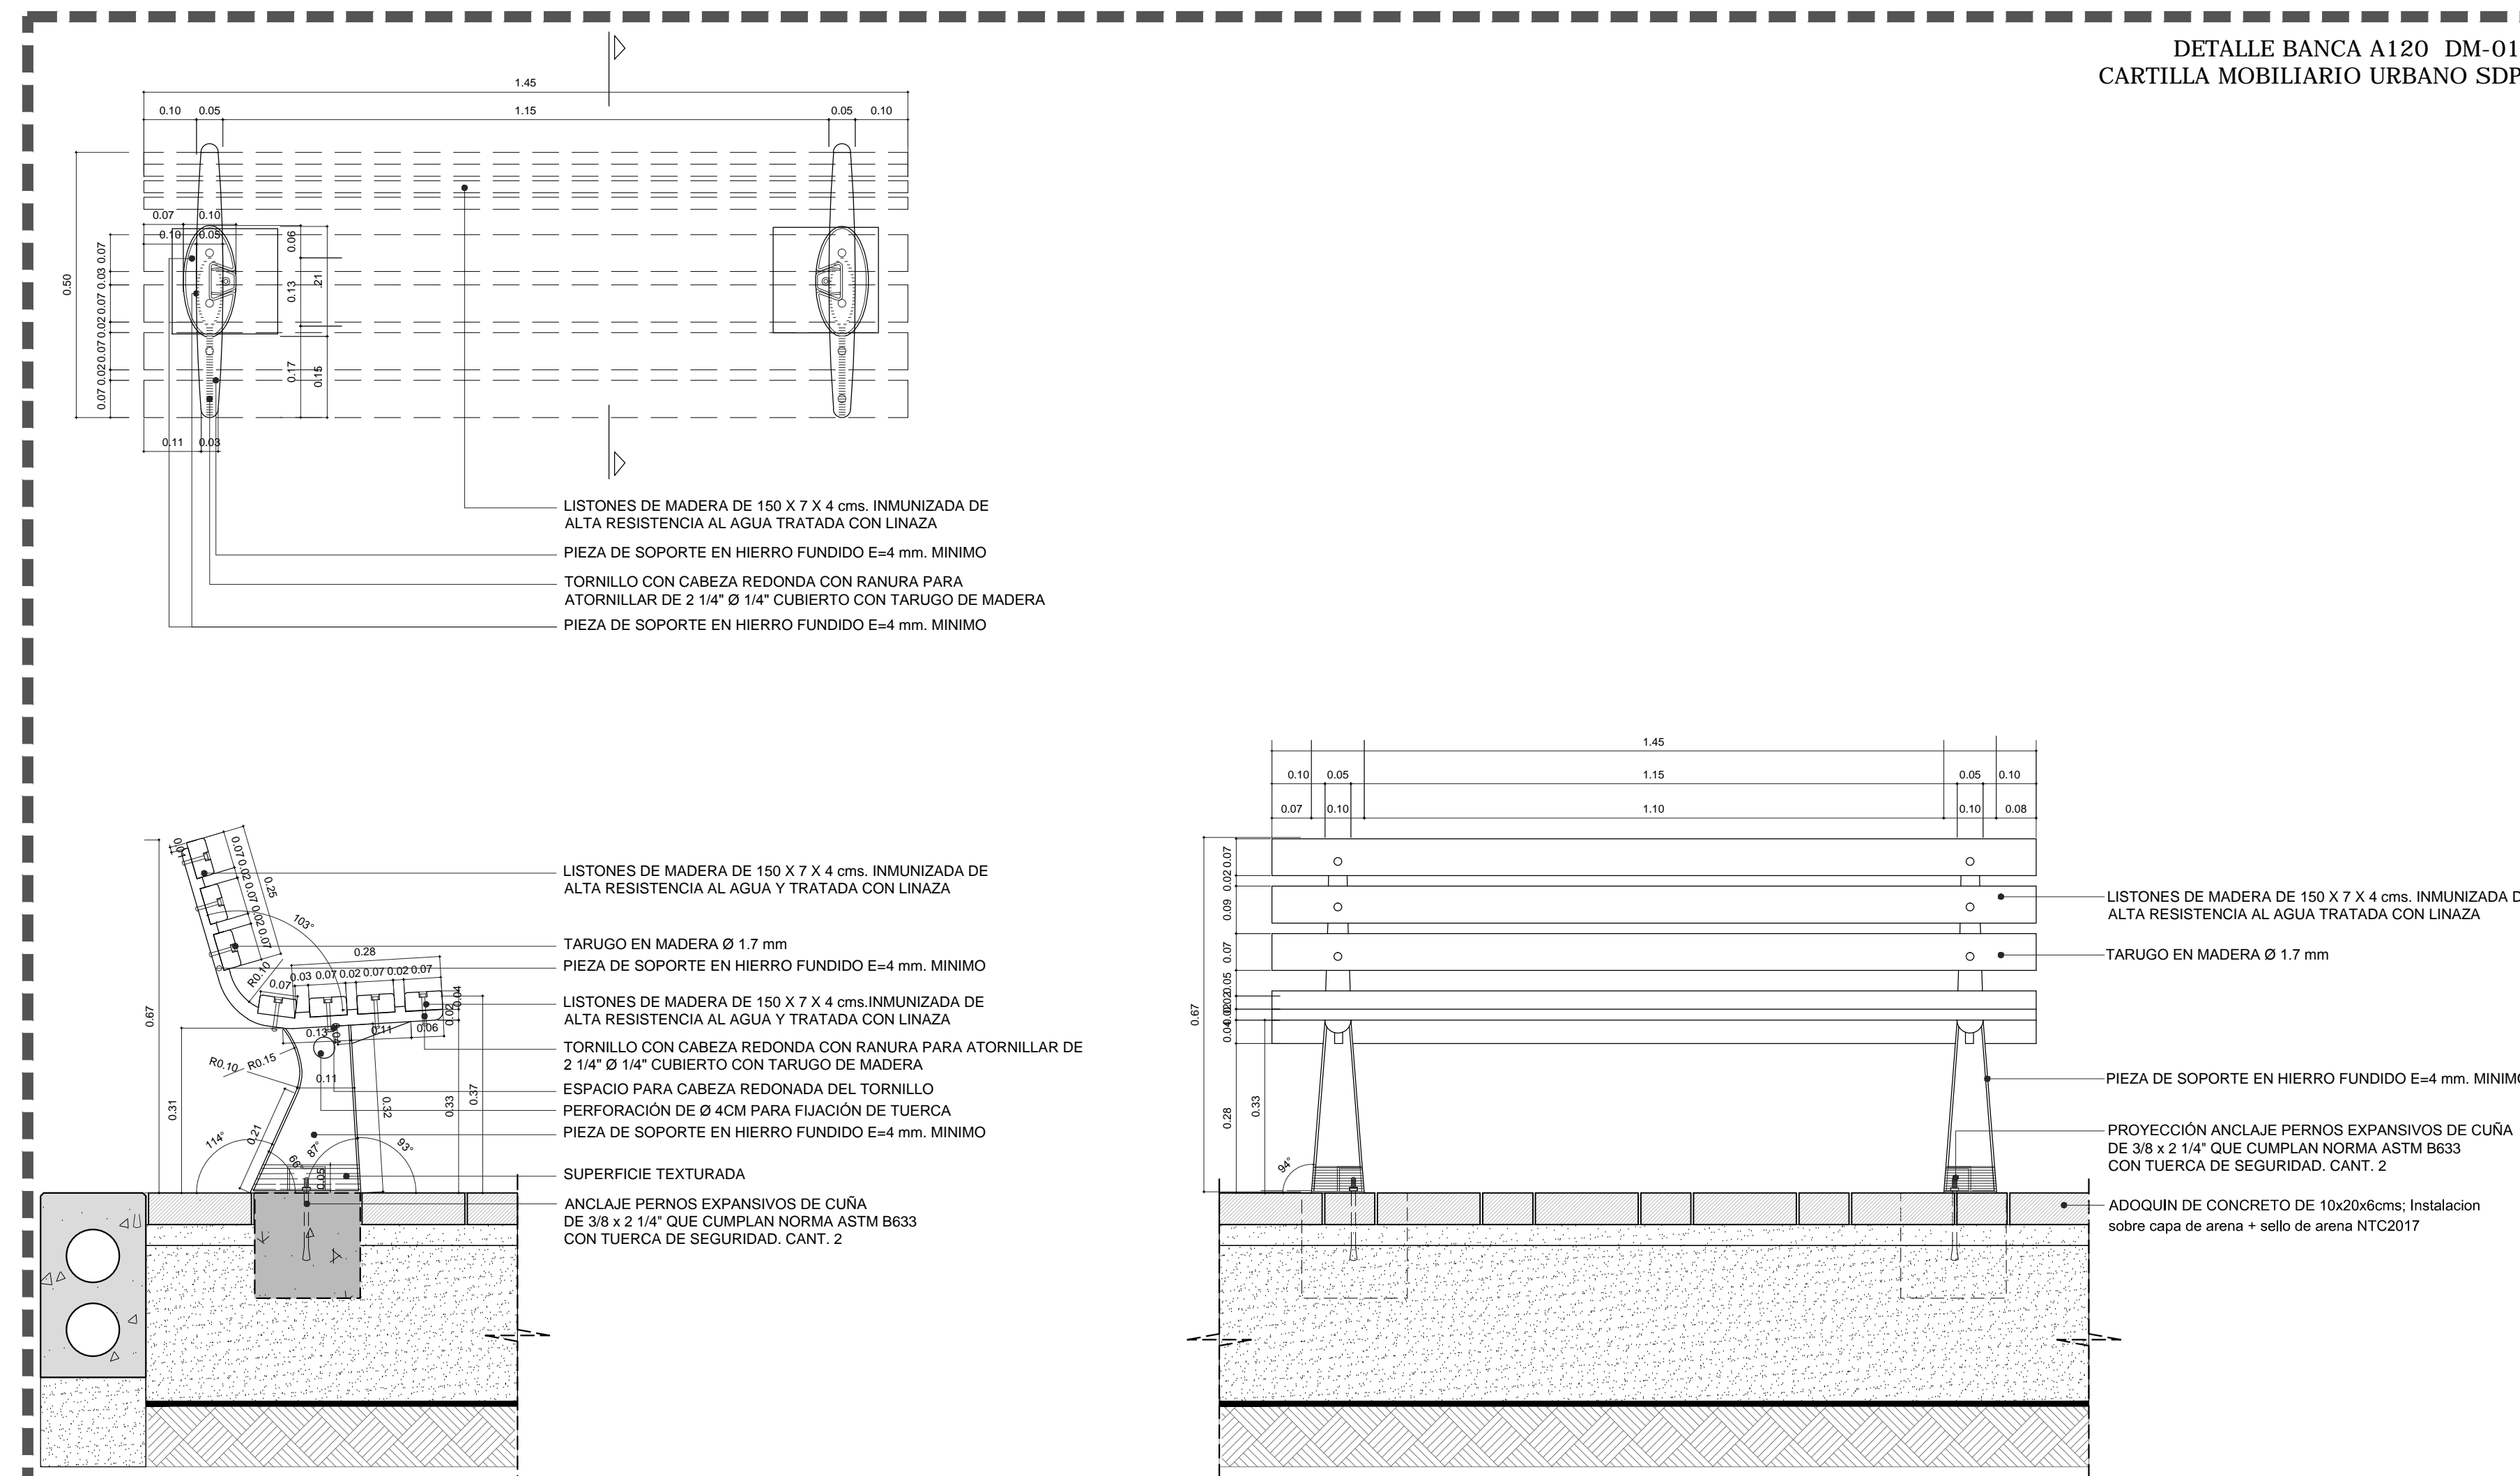

BANCA MADERA A-120

Esc. 1:10

DETALLE CANECA M71 DM-02
CARTILLA MOBILIARIO URBANO SDP

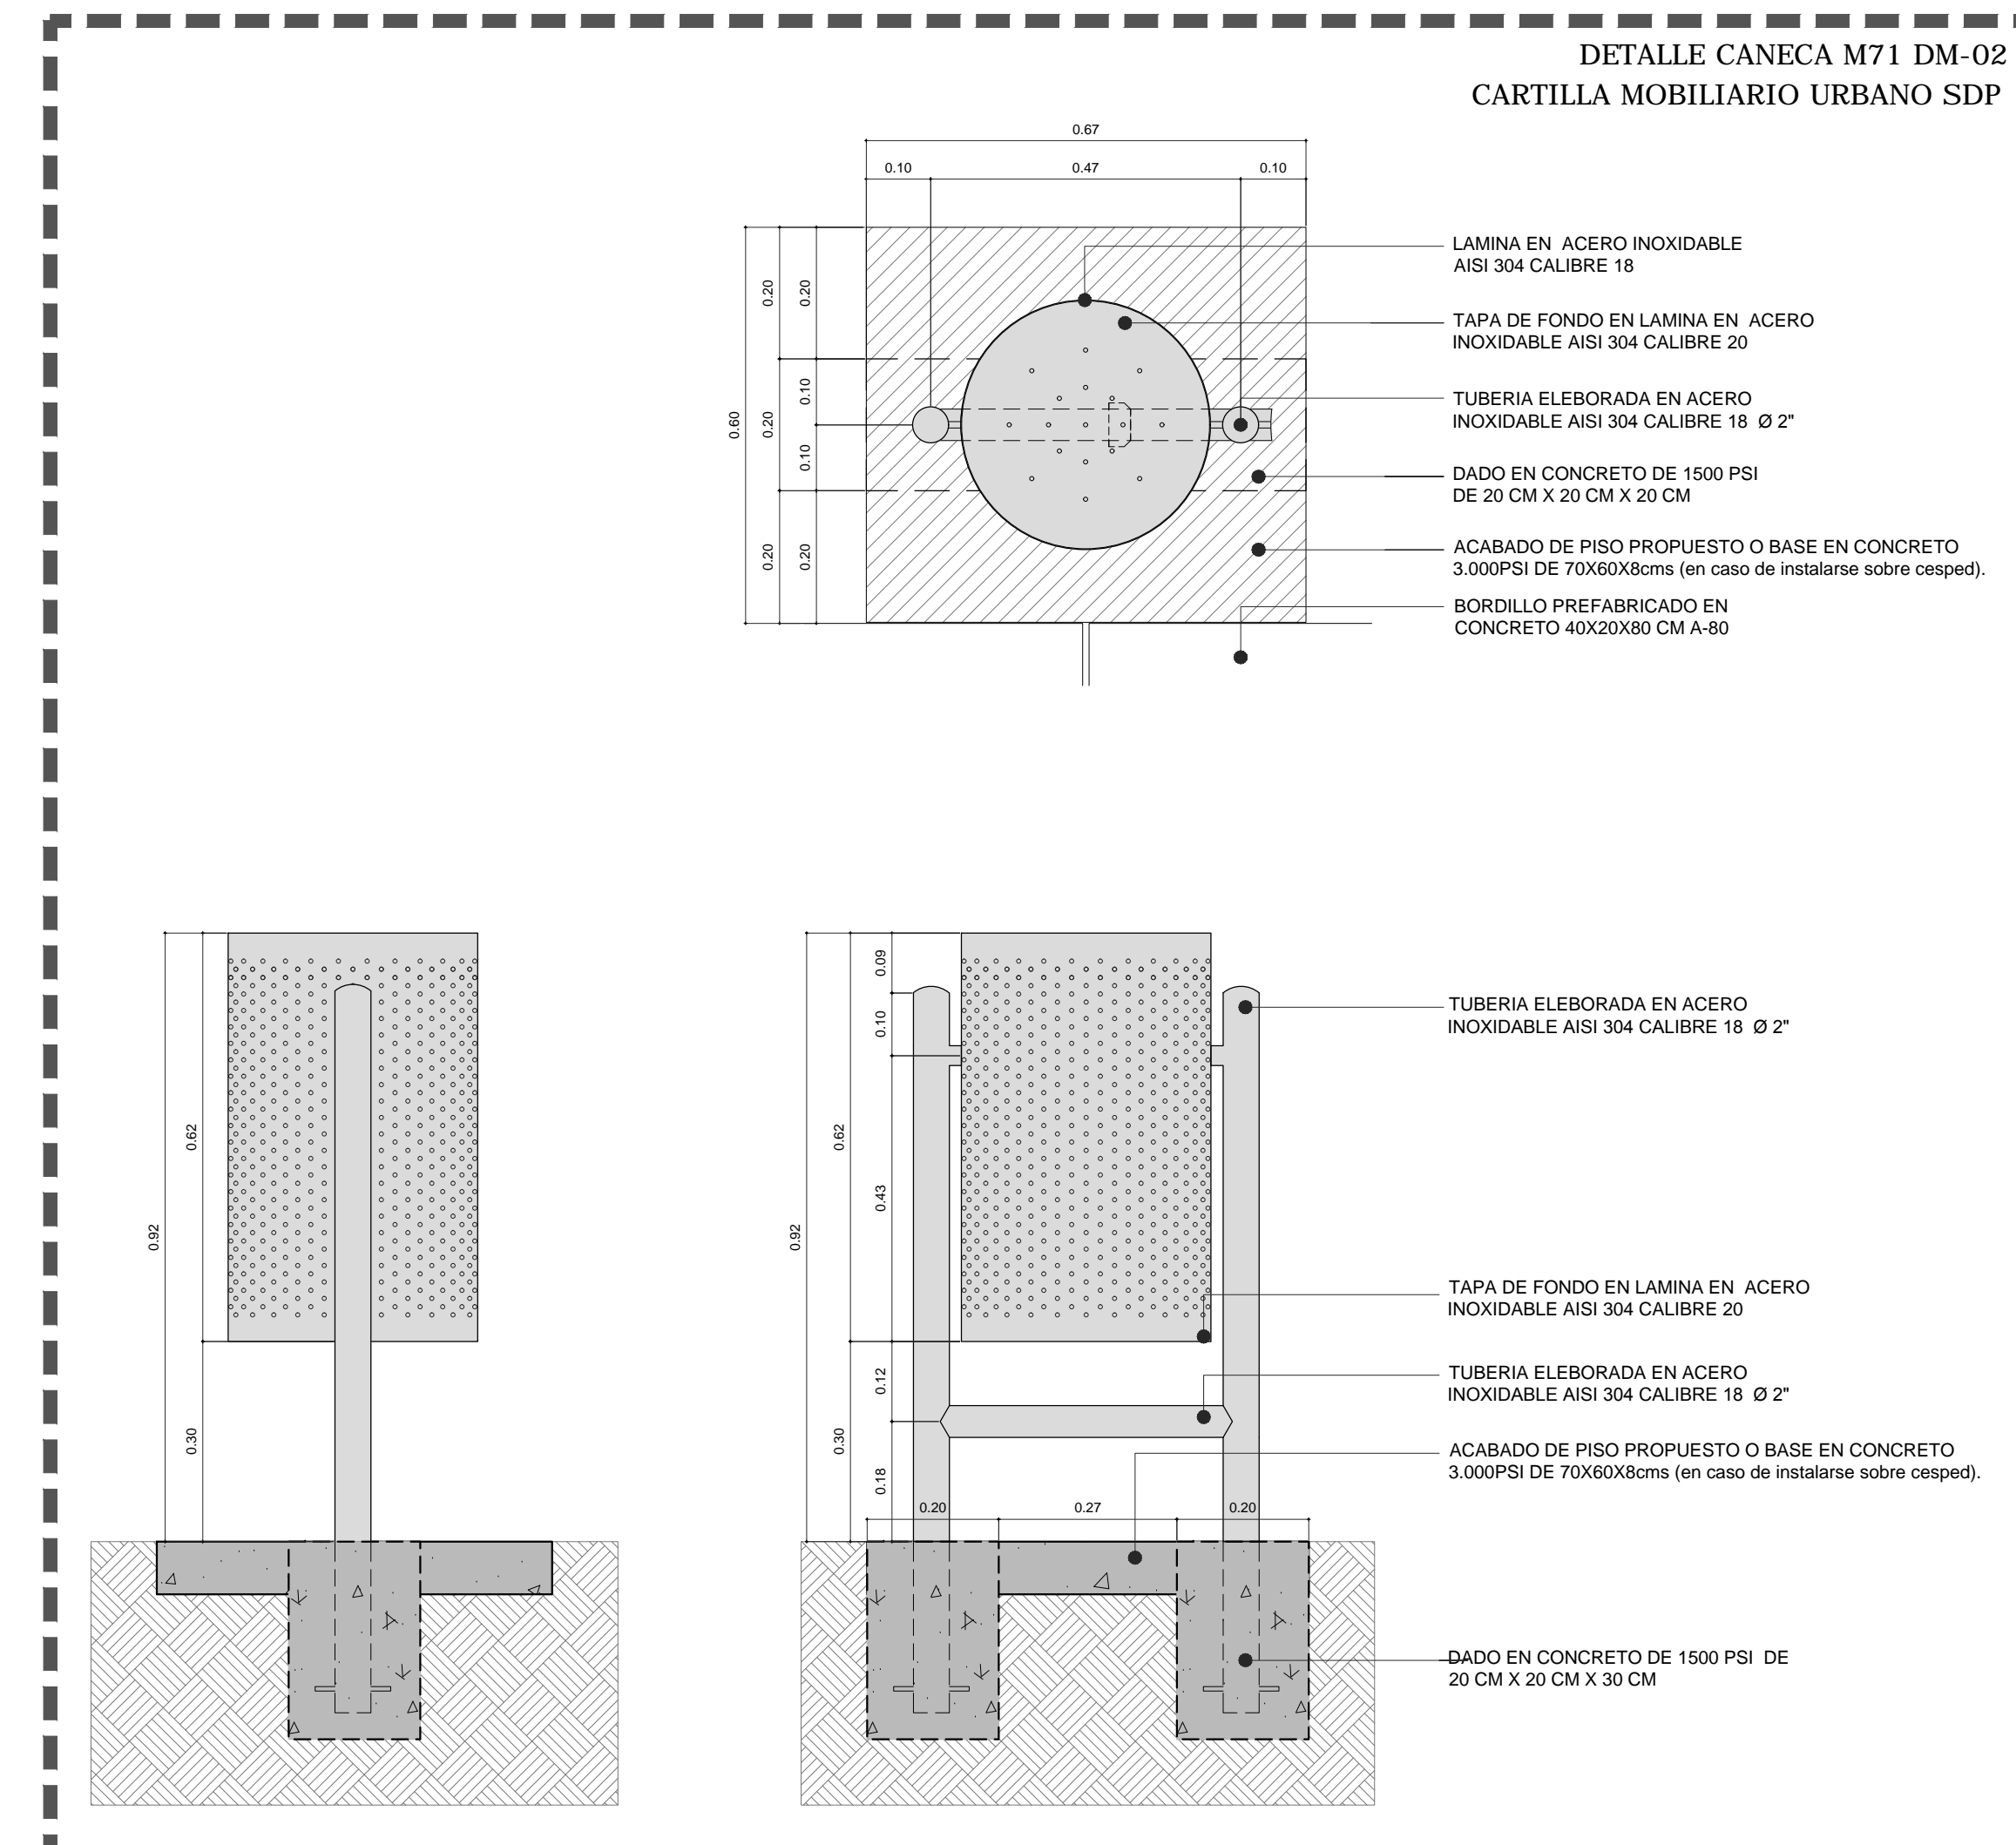

CANECA ACERO INOXIDABLE M71

Esc. 1:10

CUADRO DE ELEMENTOS

1.	BANCA EN MADERA	CANT. 8 UND
2.	CANECA EN ACERO	CANT. 5 UND

NOTAS:
1. TODOS LOS ELEMENTOS ESTRUCTURALES DEBEN CUMPLIR CON LA NORMA NSR-10
2. TODAS LAS ARISTAS EN CONCRETO SERAN REDONDEADAS. DIAMETRO MINIMO = 0.02 Mts.
3. MEDIDAS EN METROS.
4. VER RESISTENCIA DEL RECEBO, MORTERO, SELLO DE ARENA, ETC EN EL DOCUMENTO DISEÑO DE PAVIMENTOS Y/O EN DOCUMENTO DE ESTUDIO DE SUELOS.
5. TODAS LAS MEDIDAS Y NIVELES DEBEN SER VERIFICADAS POR EL CONTRATISTA EN OBRA.

CONSULTOR



VISTO BUENO DIRECTOR DE CONSULTORIA:

ARO VERRY GARVITO CANCELADO

MAT: 40102000-79399174

VISTO BUENO DISEÑADOR:

ARO JOSE ALEXANDER CRUZ SOSA

MAT: A2502000-79620795

INTERVENIENTE:
CARLOS CABAL ARQUITECTOS
DISEÑO DE OBRA
INFRAESTRUCTURA &
INDUSTRIAL

VISTO BUENO DIRECTOR DE INTERVENTORIA:

ARO CARLOS CABAL HIDALGO

MAT: 117096442 CD

VISTO BUENO ESPECIALISTA INTERVENTORIA:

WILSON SALVADOR GAMBIA

MAT: A2622000-81494940

OBSERVACIONES:

Mediante certificación de fecha 8 de febrero de 2013
empleado por el Departamento de Planeación Municipal
delegado con funciones variadas, informo que en relación
y dentro del mismo para la construcción de parques
recreo deportivos, por el presente se autoriza
proporcionar permisos para la ejecución del trabajo
mencionado.

MODIFICACIONES:

FECHA: 08/08/2015

ESTUDIO TIPOLOGICO: 18 NOV 2014

ALISTOS DISEÑOS: ENERO 2015

ALISTOS PROYECTO: AGOSTO 2015

FECHA DE IMPRESION:

08/2015

ARCHIVO:

@-PE-DM-MOBILIARIO.dwg

CONTIENE:

MOBILIARIO

ESCALA:

CONSECUTIVO

1/10

ARC08/13