


# BANCA ESPECIAL EN CONCRETO

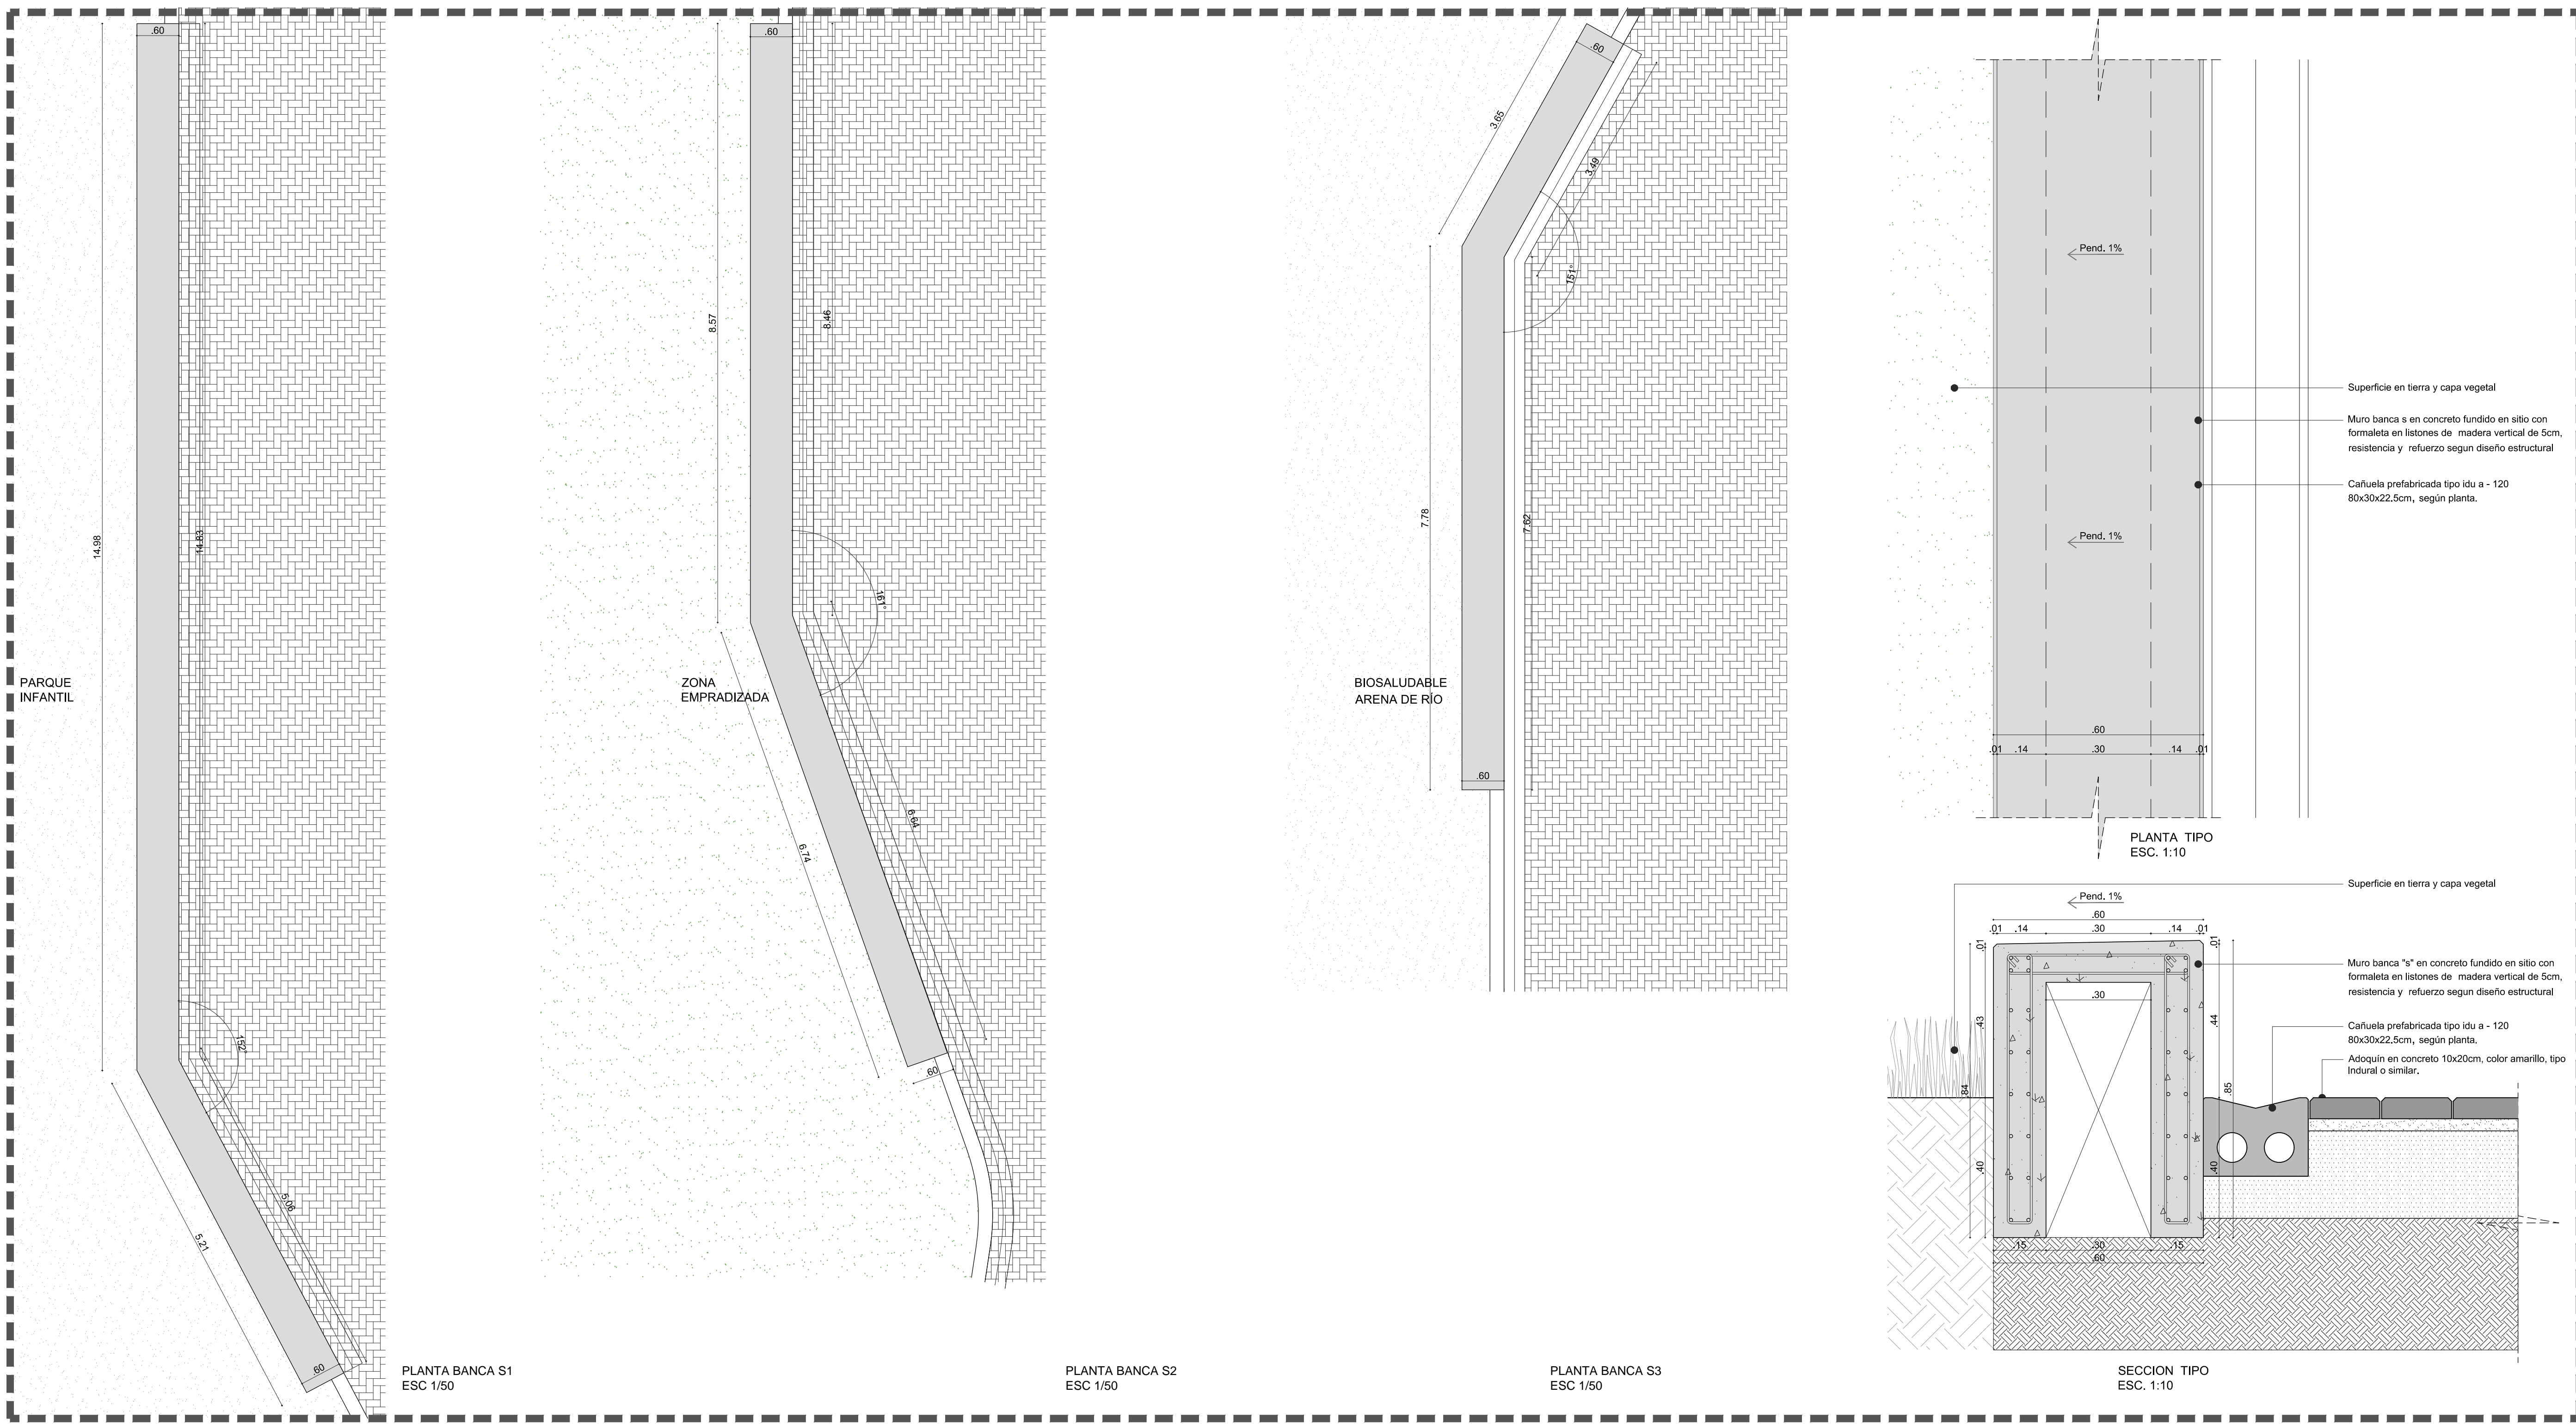

BANCA EN CONCRETO

DETALLE BANCA S1, S2 Y S3

MODIFICACIONES:	FECHA (DD/MM/AA):
ESTUDIO TIPO/PROYECTO:	18 NOV 2014
AUSOLES CEBRERO:	ENERO 2015
AUSOLES PROYECTO:	AGOSTO 2015

FECHA DE IMPRESION:  
08/2015  
ARCHIVO:

@-PE-DEP-BANCAS.dwg  
CONTIENE:  
**BANCA ESPECIAL EN CONCRETO**

ESCALA: CONSECUTIVO  
INDICADA ARO11/13