
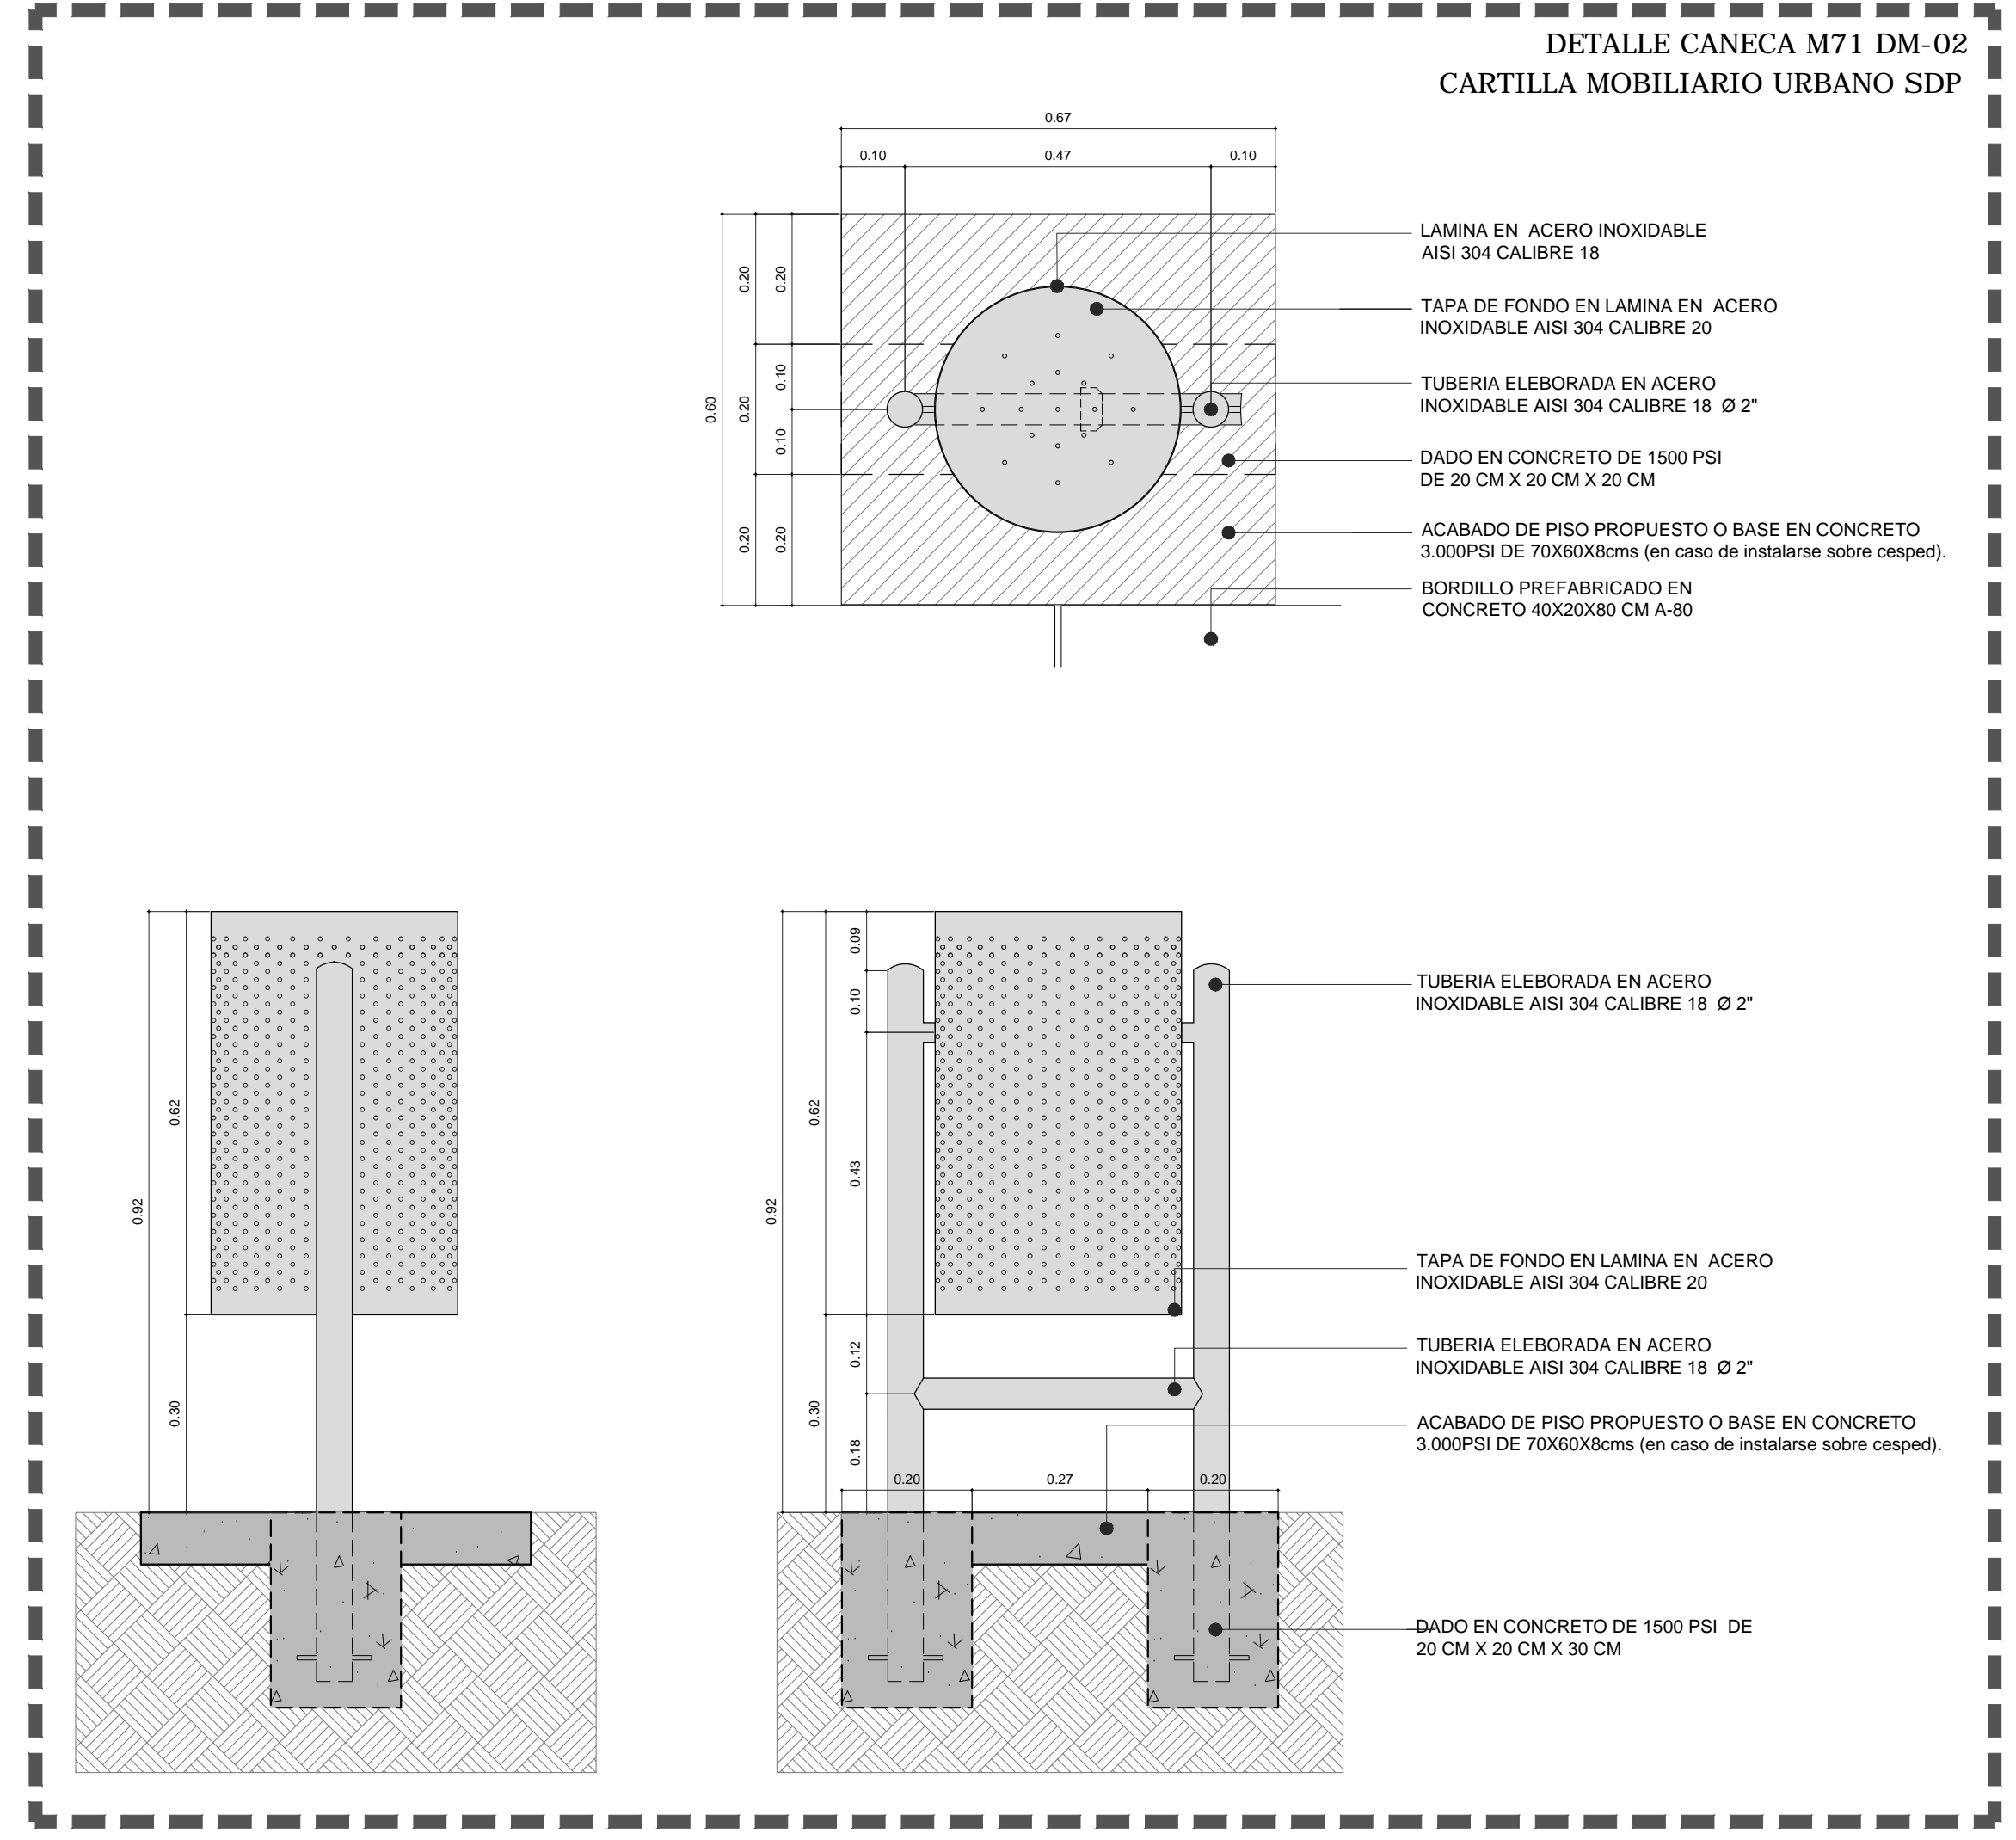


MOBILIARIO

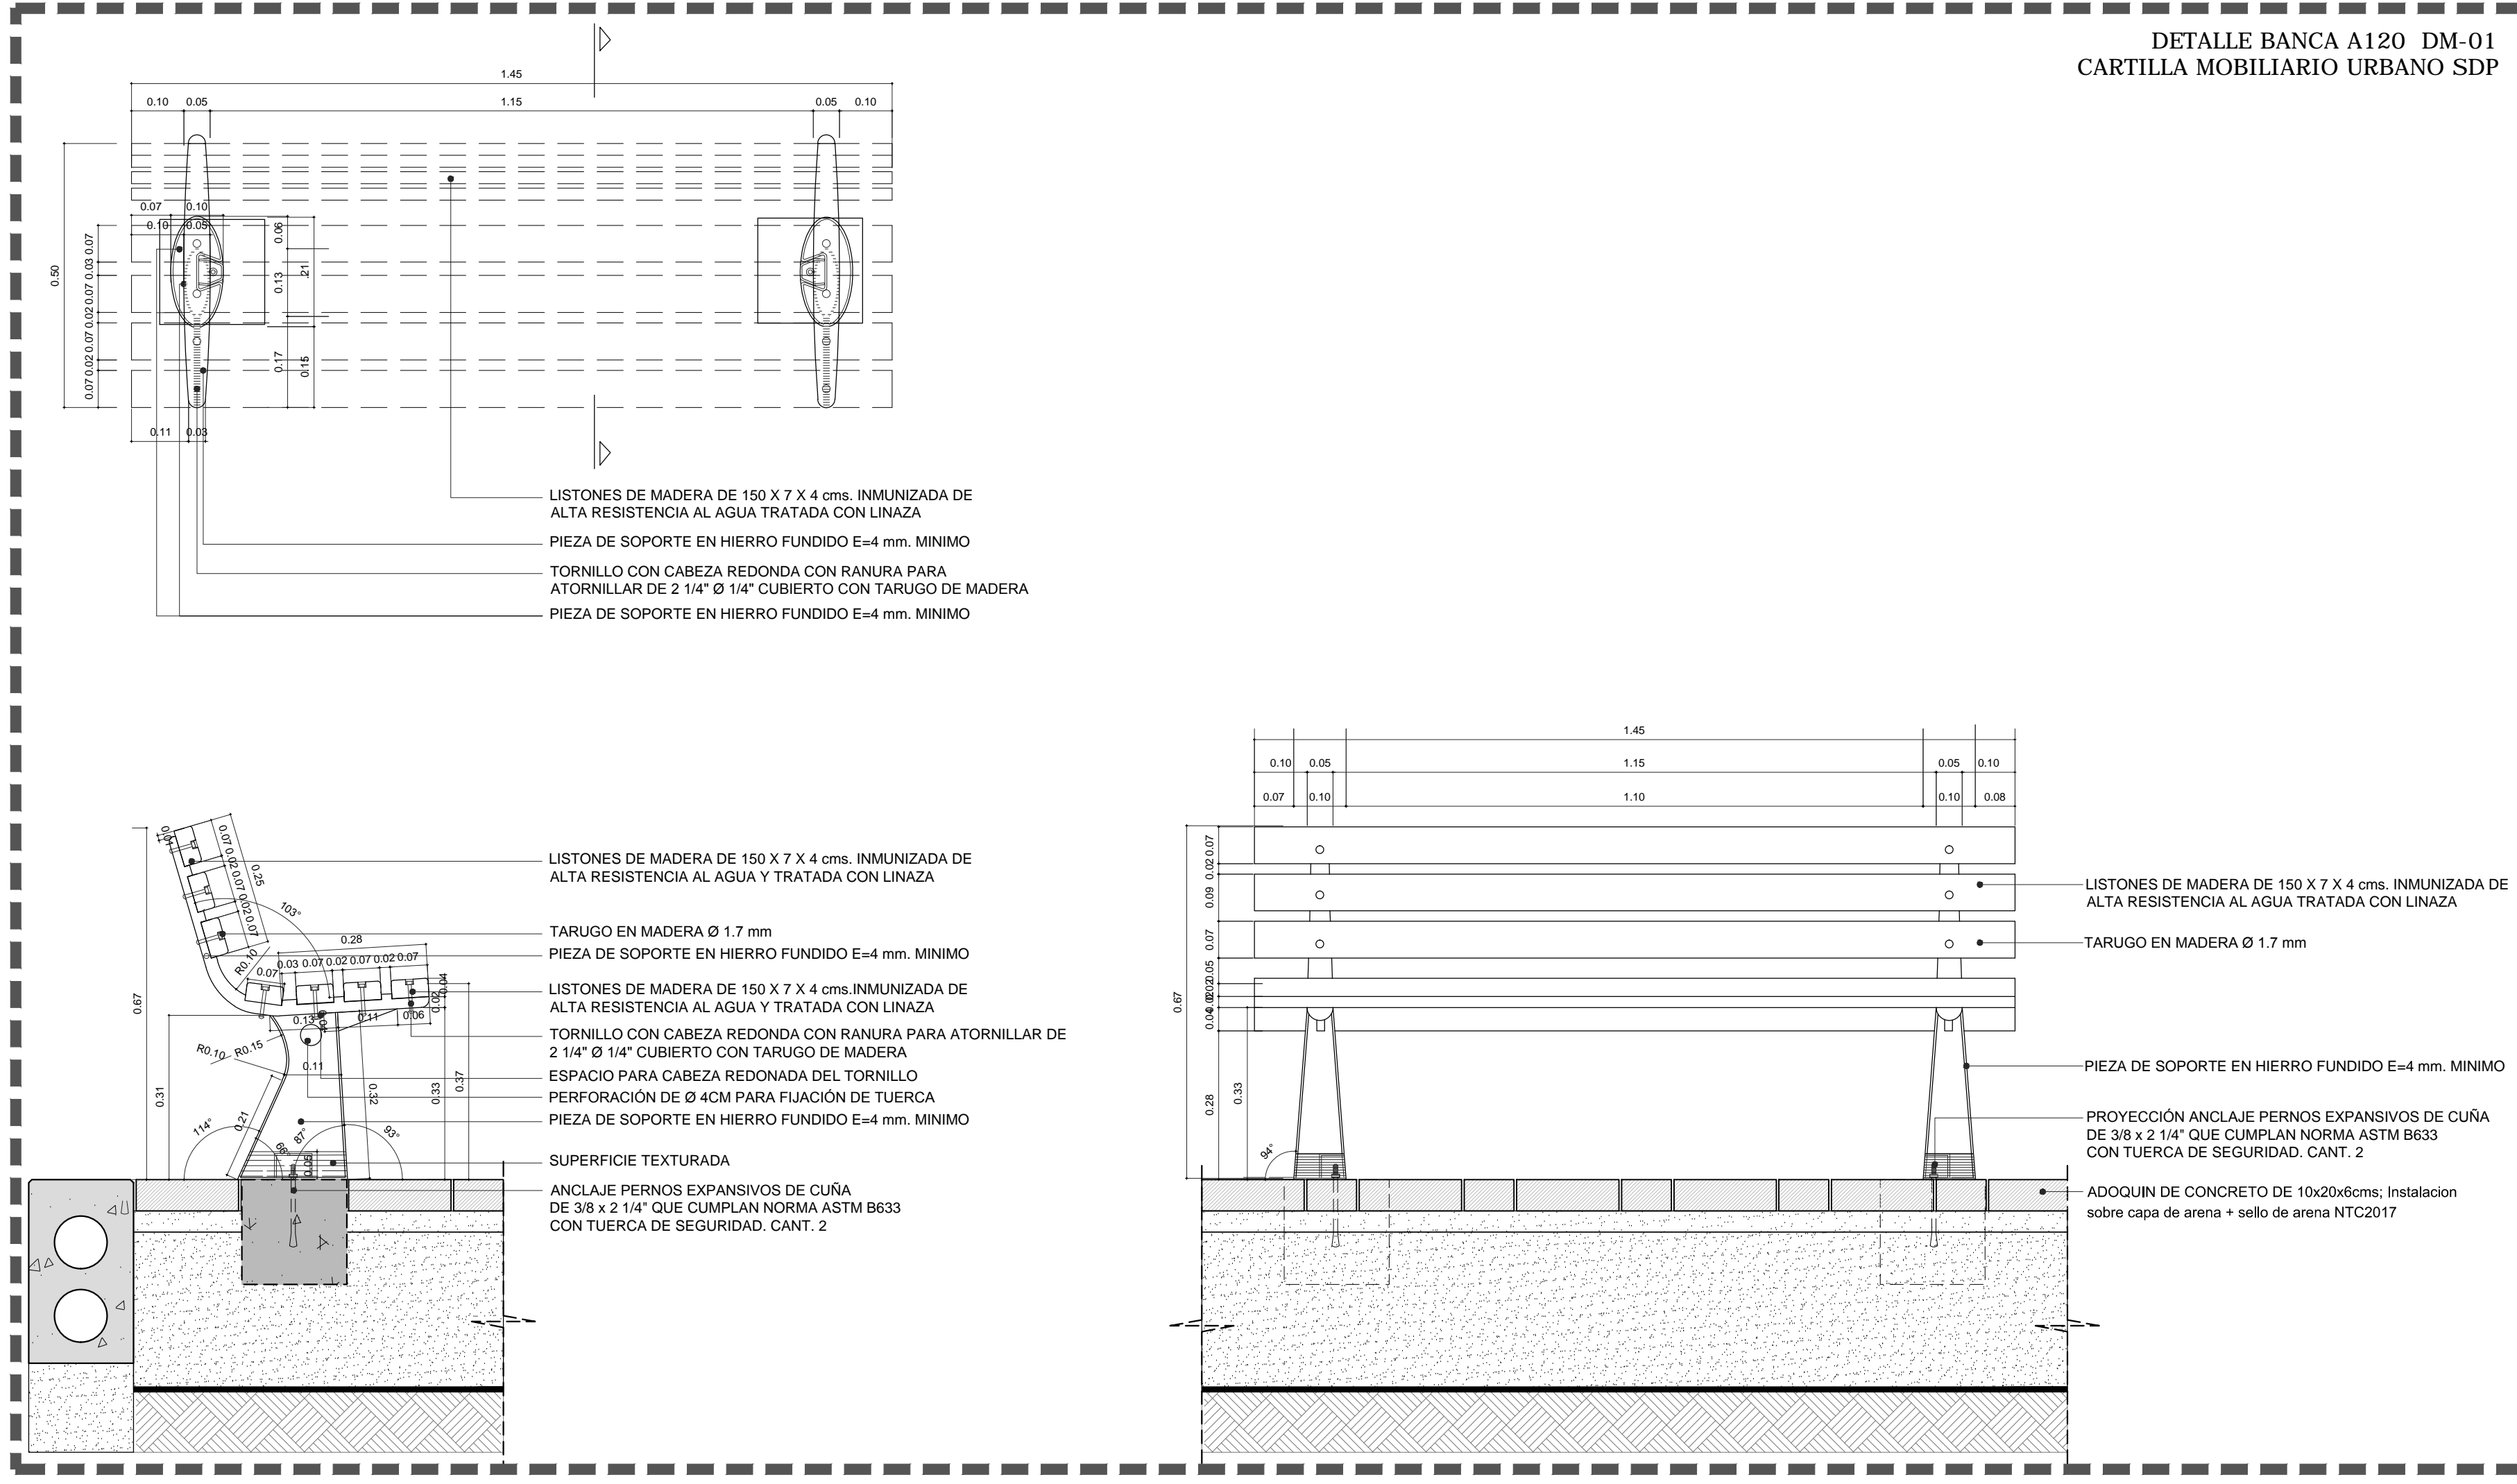

- NOTAS:
1. TODOS LOS ELEMENTOS ESTRUCTURALES DEBEN CUMPLIR CON LA NORMA NSR-10
 2. TODAS LAS ARISTAS EN CONCRETO SERAN REDONDEADAS. DIAMETRO MINIMO = 0.02 Mts.
 3. MEDIDAS EN METROS
 4. VER RESISTENCIA DEL RECREO, MORTERO, SELLO DE ARENA, ETC. EN EL DOCUMENTO DISEÑO DE PAVIMENTOS Y/O EN DOCUMENTO DE ESTUDIO DE SUELOS.
 5. TODAS LAS MEDIDAS Y NIVELES DEBEN SER VERIFICADAS POR EL CONTRATISTA EN OBRA.

CUADRO DE ELEMENTOS		
1.	BANCA EN MADERA	CANT. 11 UND
2.	CANECA EN ACERO	CANT. 5 UND