



MOBILIARIO

DETALLE BANCA A120 DM-01
CARTILLA MOBILIARIO URBANO SDP

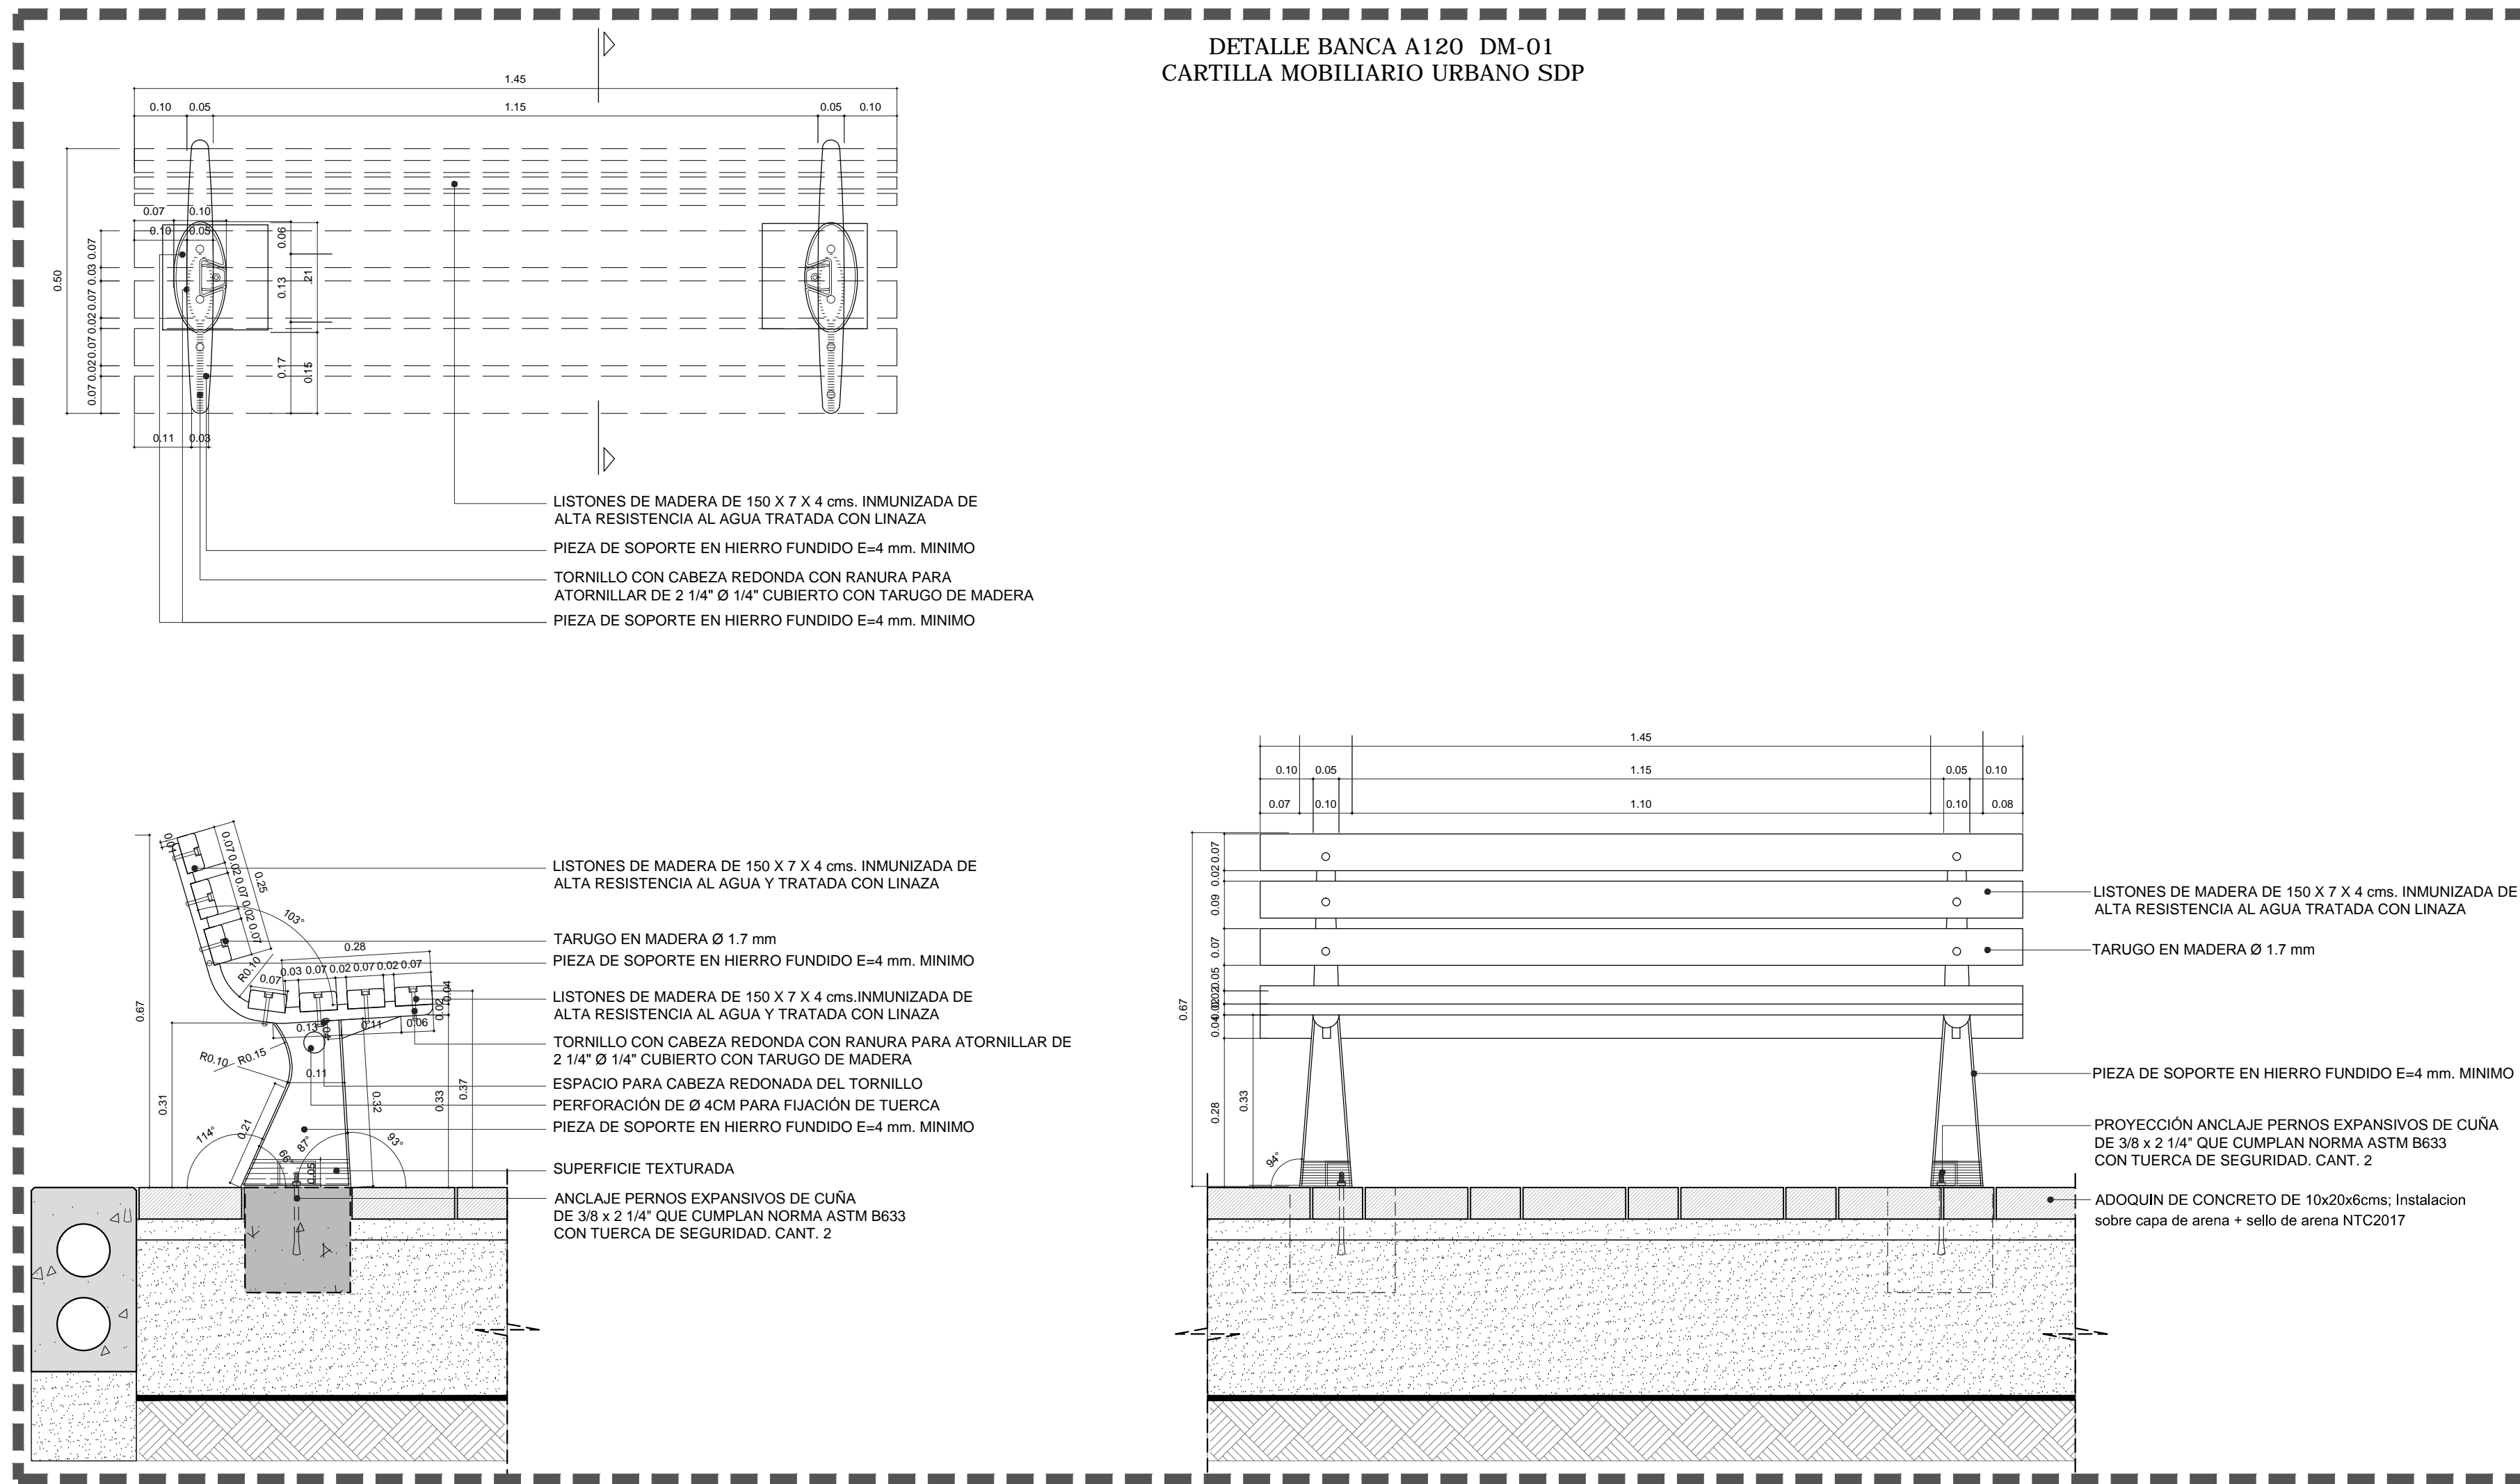

BANCA MADERA A-120
Esc. 1:10

DETALLE CANECA M71 DM-02
CARTILLA MOBILIARIO URBANO SDP

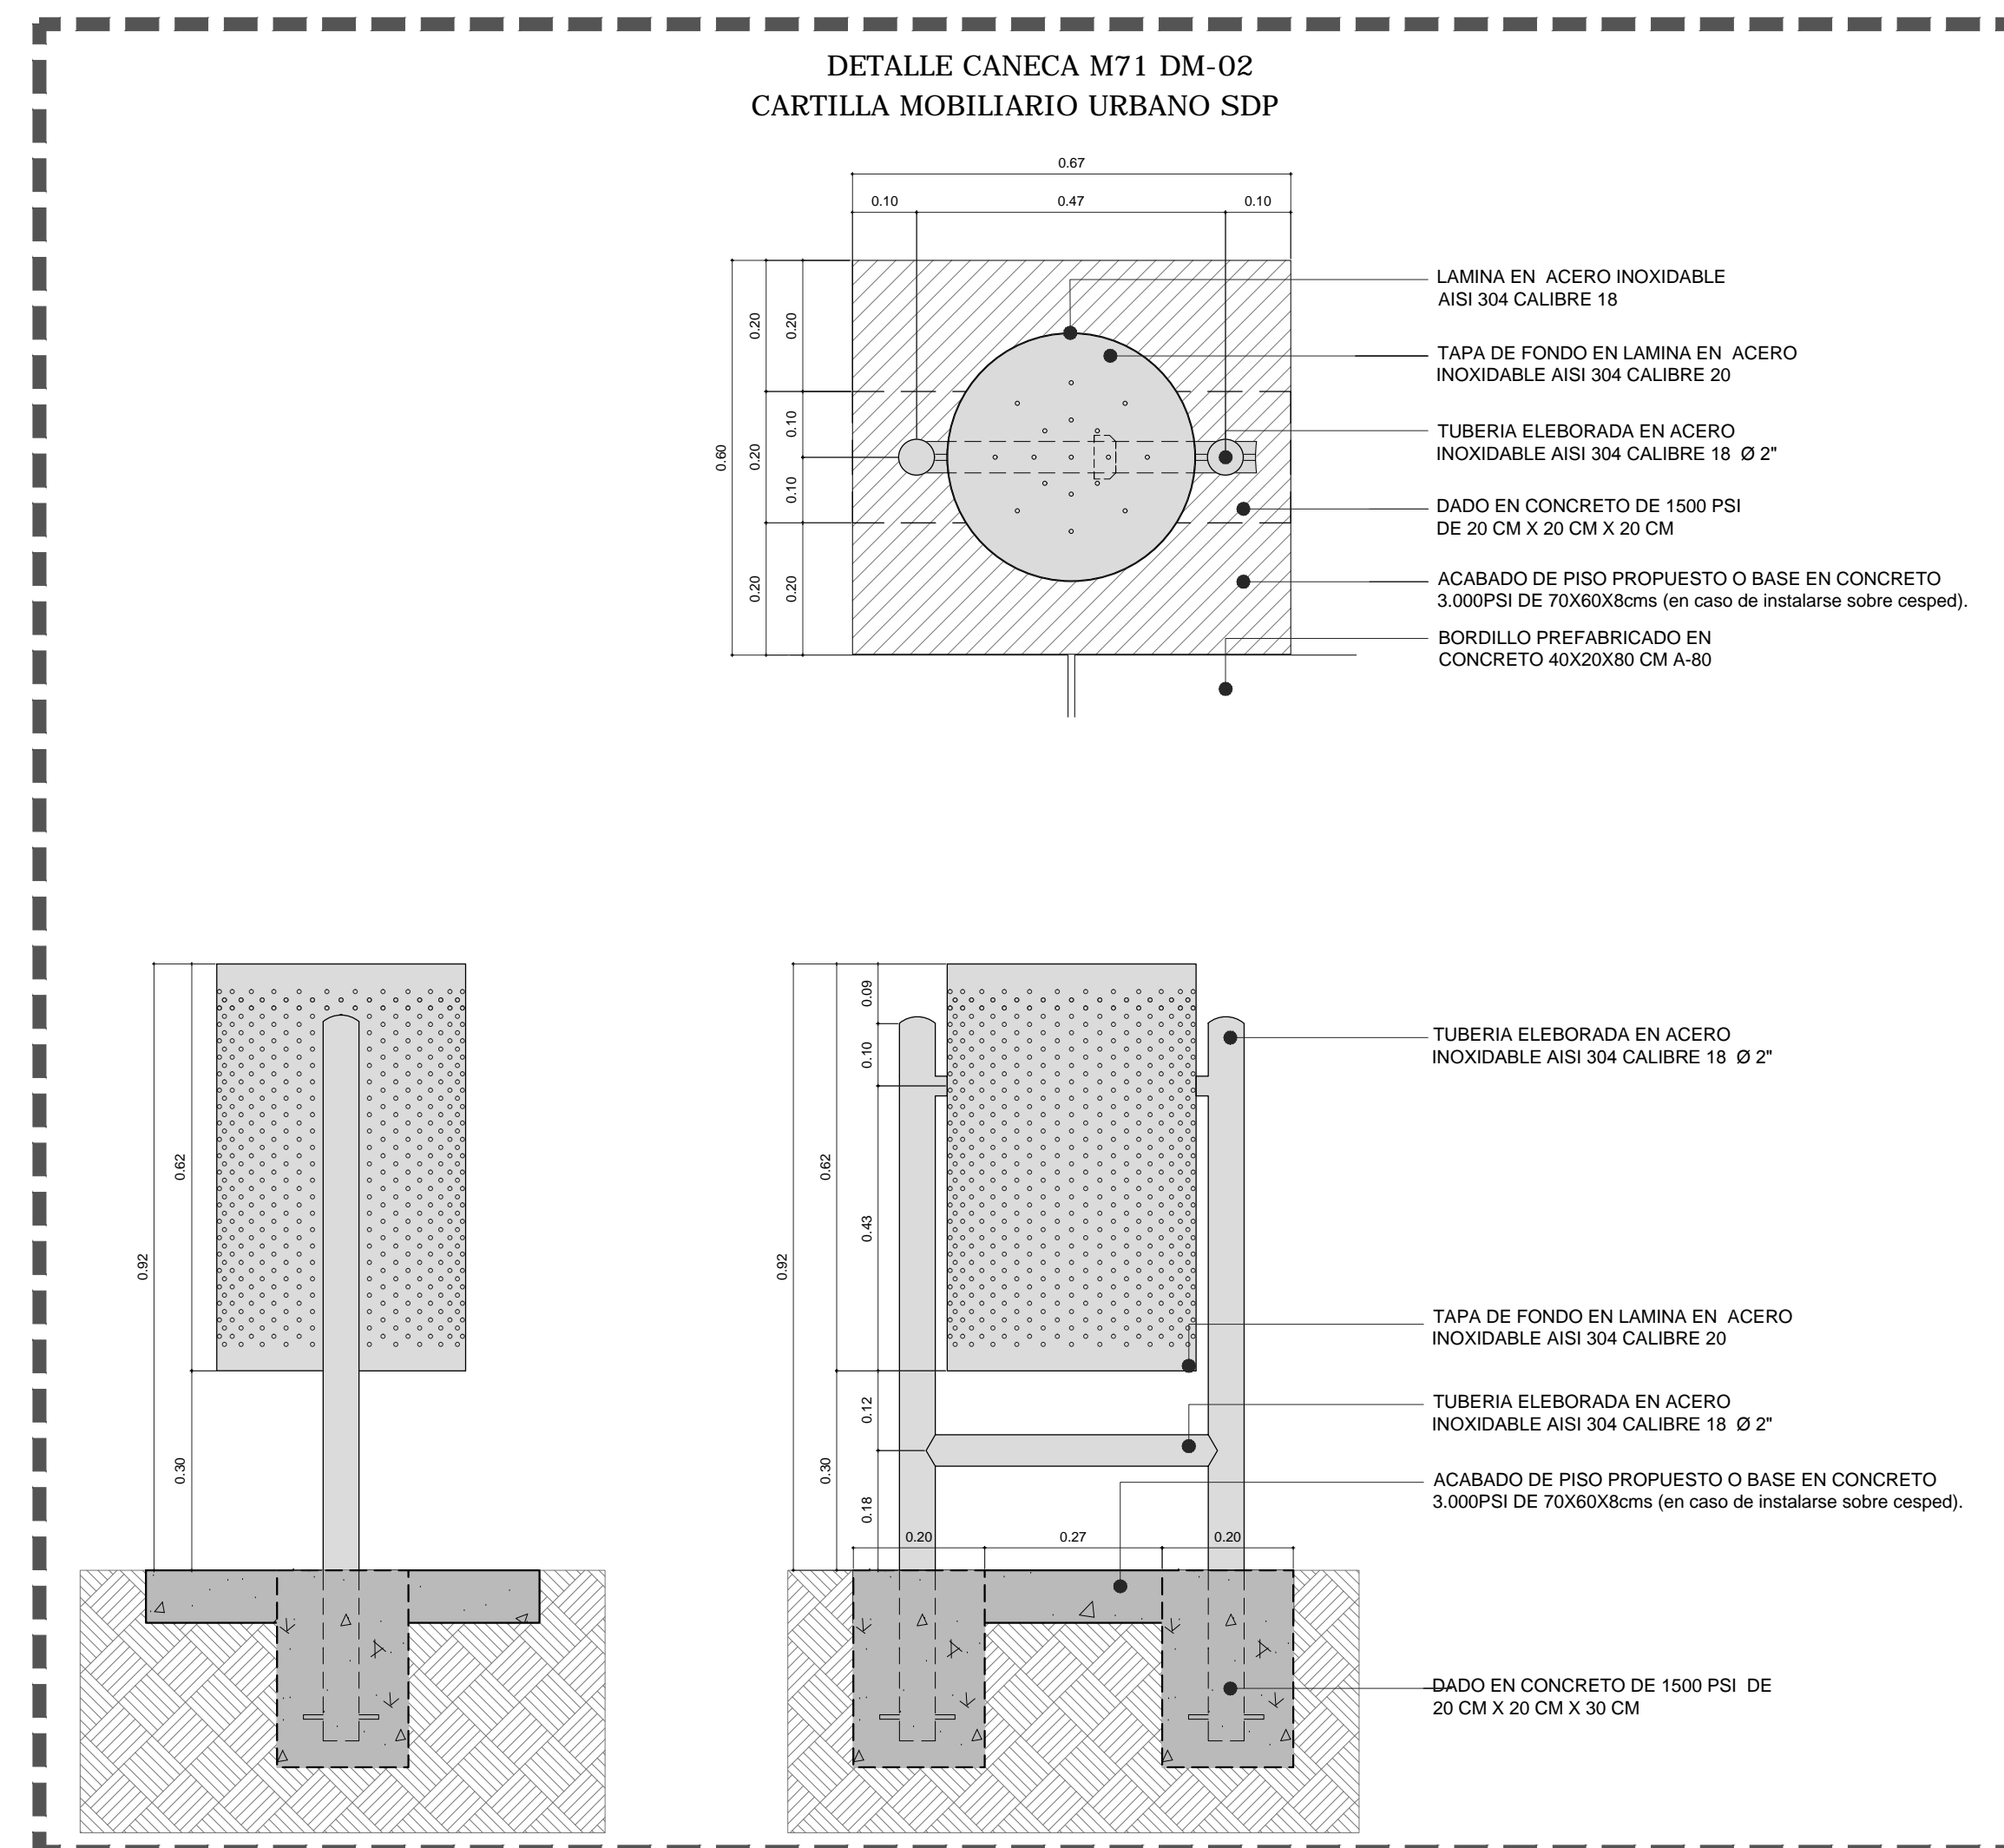


CANECA ACERO INOXIDABLE M71
Esc. 1:10

CUADRO DE AREAS X ESPACIO

PLAZA 1	145.0 M2
PLAZA 2	243.8 M2
PLAZA 3	229.3 M2
CANCHA	673.4 M2
BIOSALUDABLE	245.6 M2
JUEGOS INFANTILES	220.9 M2
PISTA DE TROTE	318.6 M2
SENDERO	585.8 M2
CIRCULACIONES	253.9 M2
AREA EMPRADIZADA	4.294 M2

DETALLE CICLOPARQUEADERO DM-03

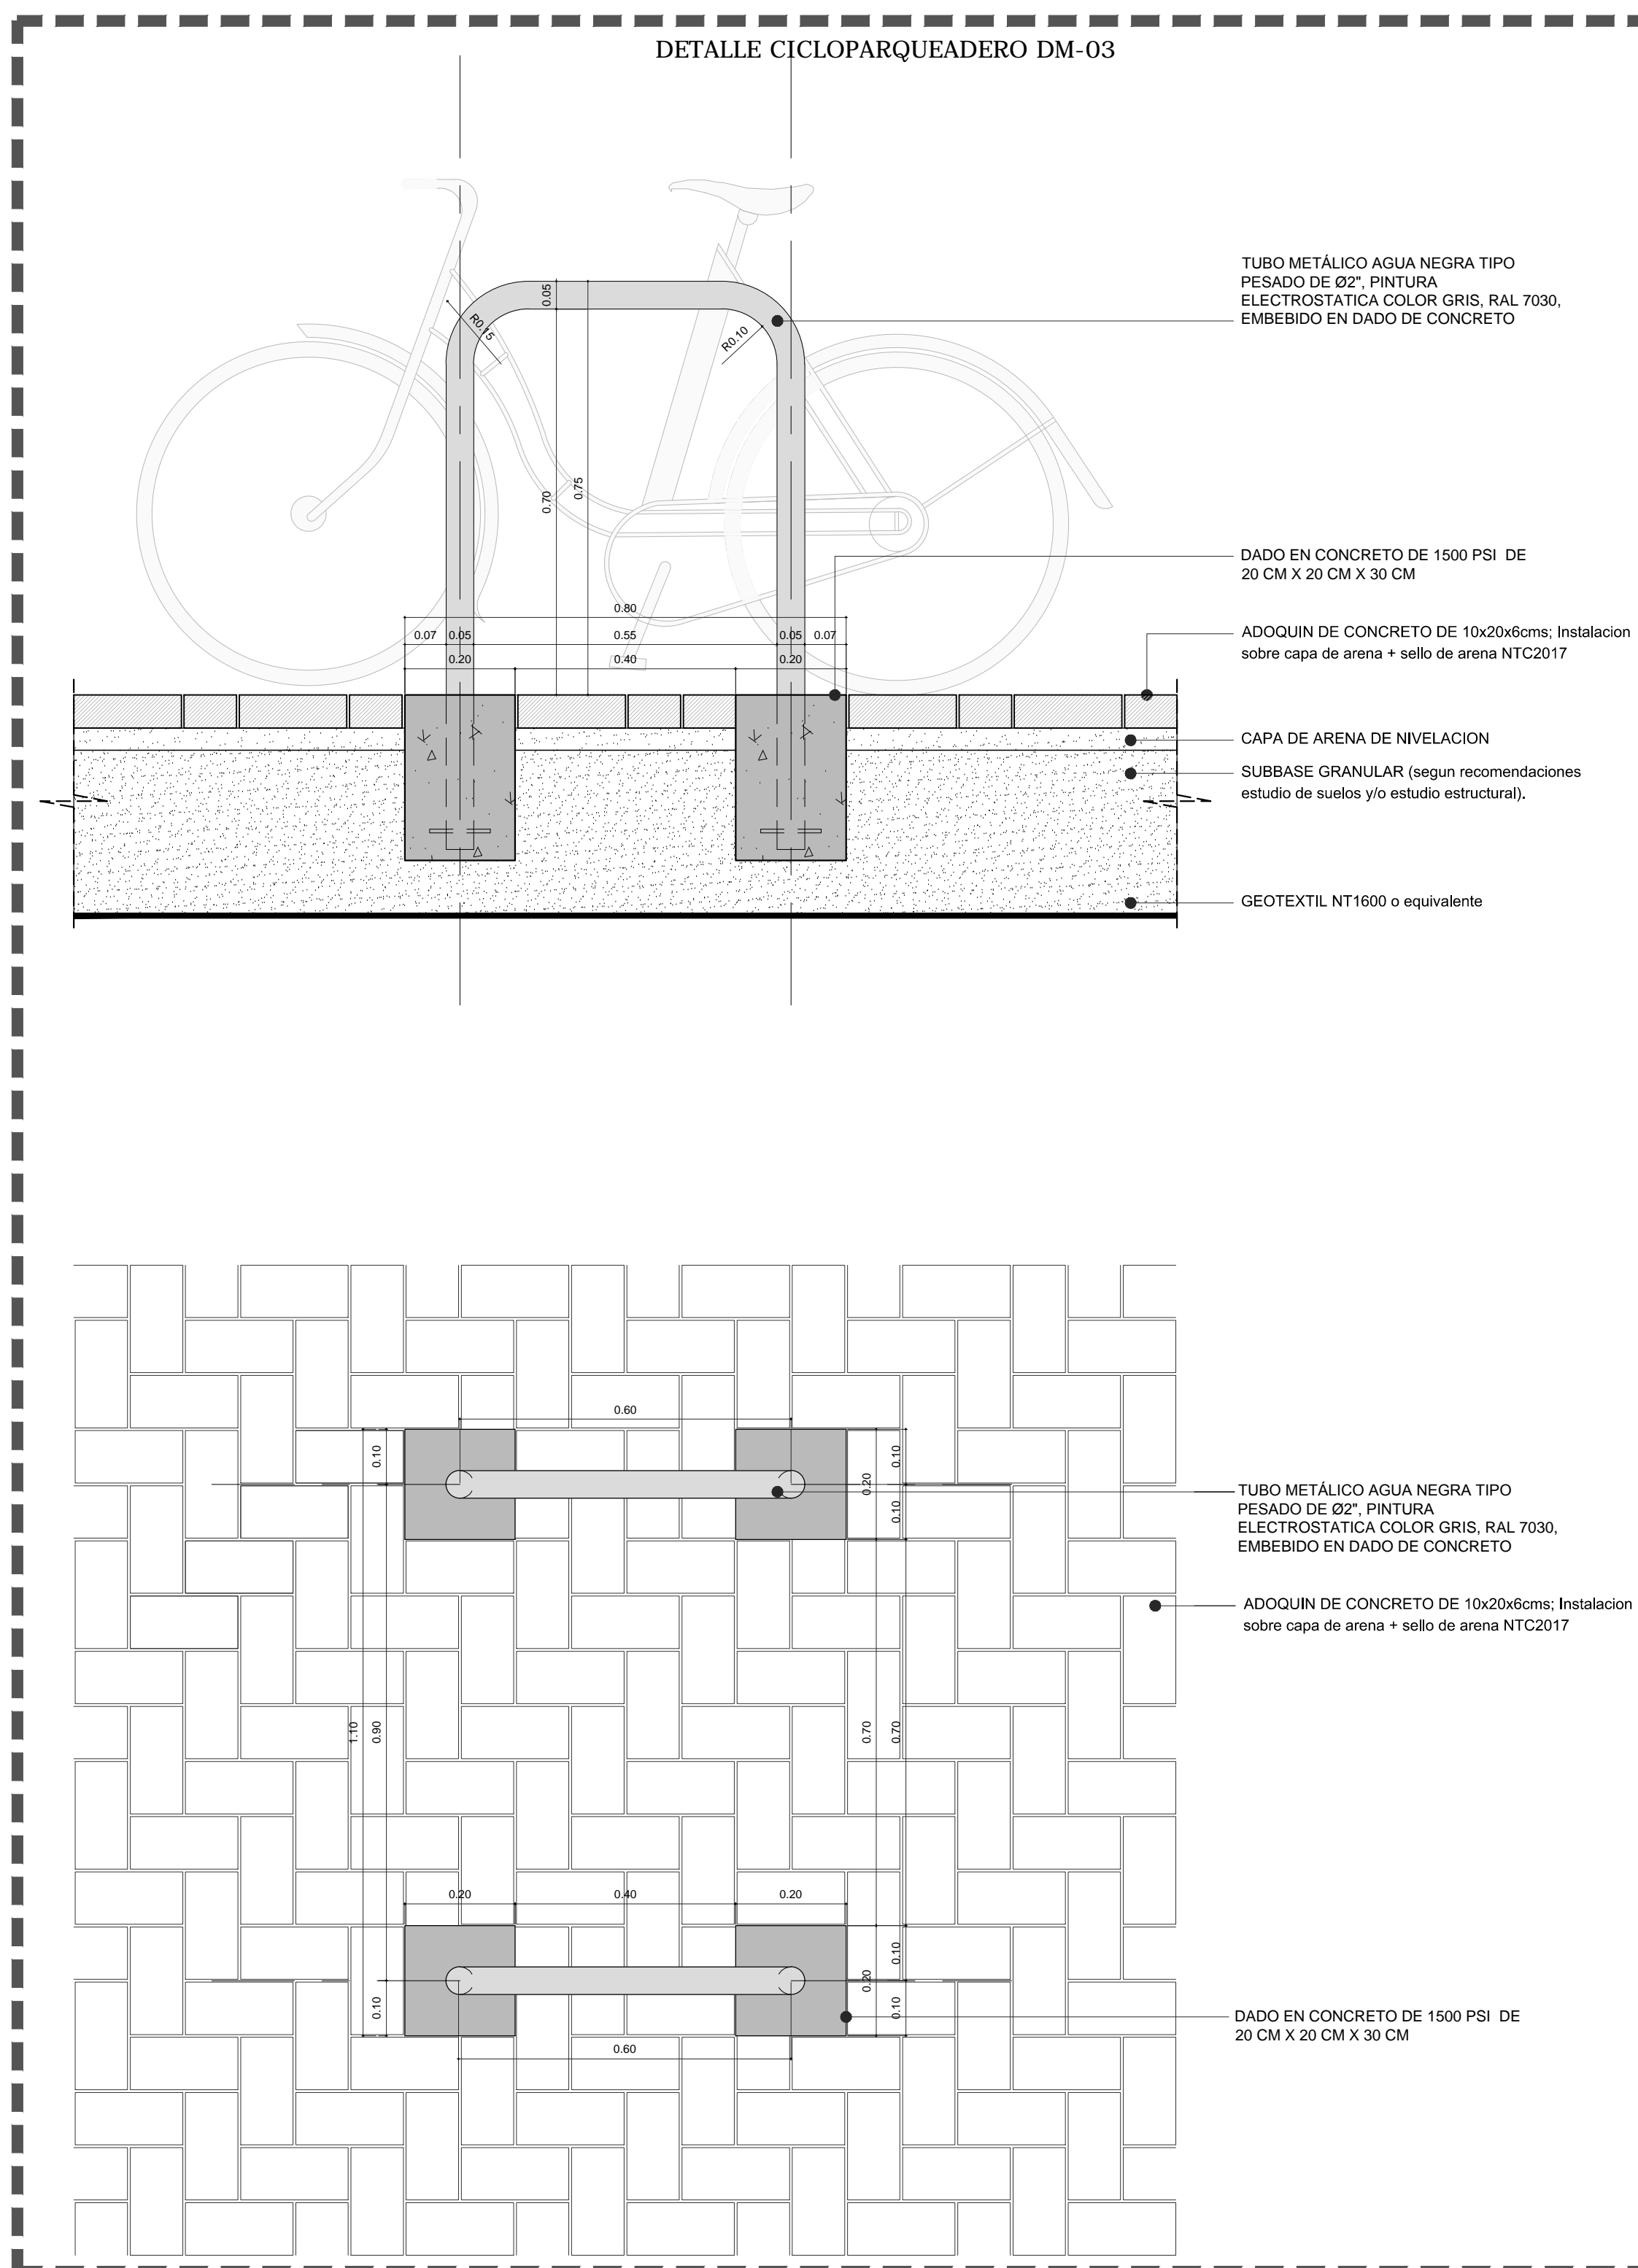

CICLOPARQUEADERO
Esc. 1:10

- NOTAS:
1. TODOS LOS ELEMENTOS ESTRUCTURALES DEBEN CUMPLIR CON LA NORMA NSR-10
 2. TODAS LAS ARISTAS EN CONCRETO SERAN REDONDEADAS. DIAMETRO MINIMO = 0.02 Mts.
 3. MEDIDAS EN METROS.
 4. VER RESISTENCIA DEL RECEBO, MORTERO, SELLO DE ARENA, ETC. EN EL DOCUMENTO DISEÑO DE PAVIMENTOS Y/O EN DOCUMENTO DE ESTUDIO DE SUELOS.
 5. TODAS LAS MEDIDAS Y NIVELES DEBEN SER VERIFICADAS POR EL CONTRATISTA EN OBRA.