


PLANTA URBANA

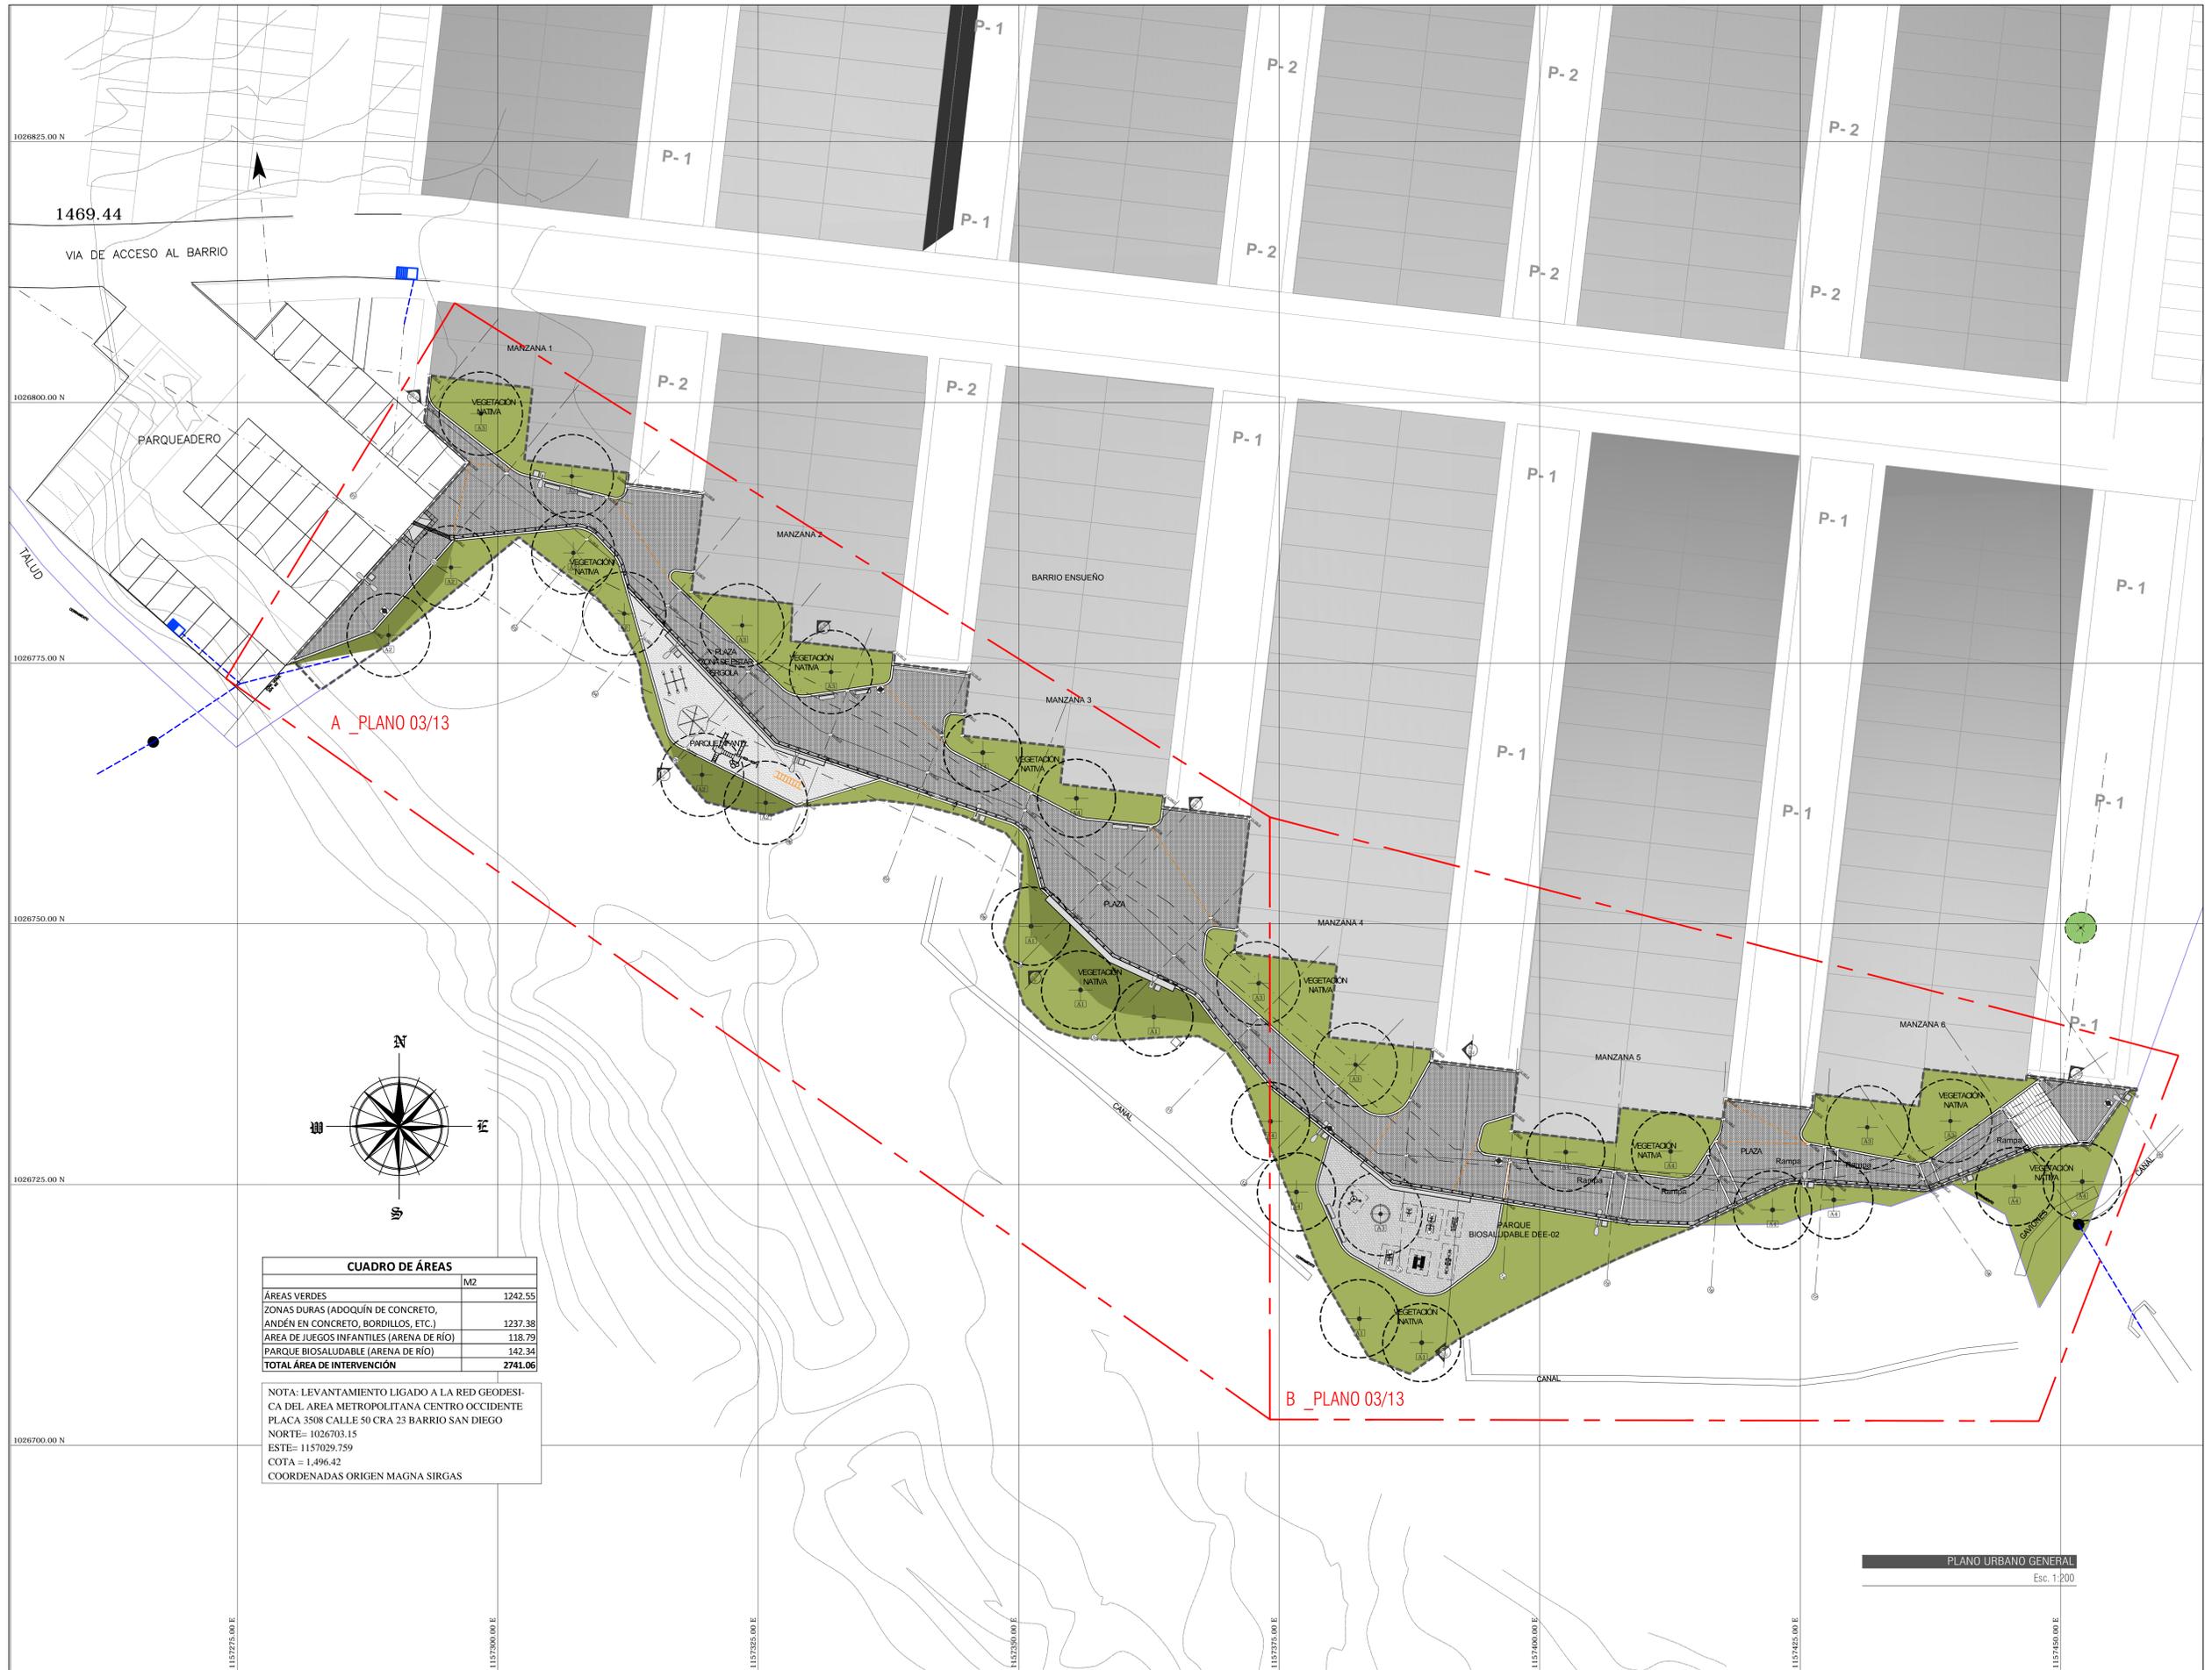

CUADRO DE ÁREAS	
DESCRIPCIÓN	IM2
ÁREAS VERDES	1242.55
ZONAS DURAS (ADOQUÍN DE CONCRETO, ANDÉN EN CONCRETO, BORDILLOS, ETC.)	1237.38
ÁREA DE JUEGOS INFANTILES (ARENA DE RÍO)	118.79
PARQUE BIOSALUDABLE (ARENA DE RÍO)	142.34
TOTAL ÁREA DE INTERVENCIÓN	2741.06

NOTA: LEVANTAMIENTO LIGADO A LA RED GEODÉSICA DEL AREA METROPOLITANA CENTRO OCCIDENTE PLACA 3508 CALLE 50 CRA 23 BARRIO SAN DIEGO NORTE= 1026703.15 ESTE= 1157029.759 COTA = 1,496.42 COORDENADAS ORIGEN MAGNA SIRGAS

PLANO URBANO GENERAL
Esc. 1:200