



PARQUE INFANTIL

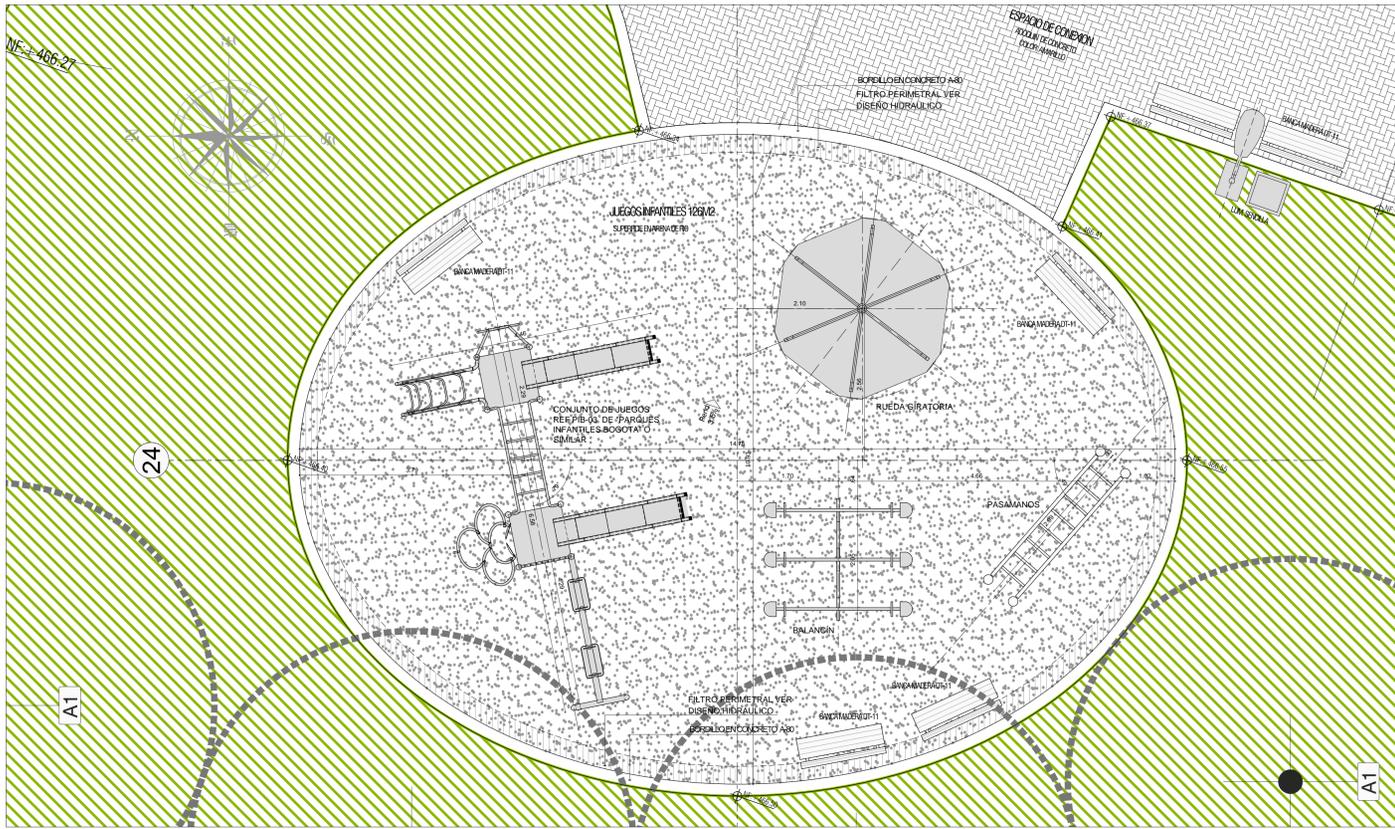


ZONA A

PARQUE INFANTIL

Esc. 1:50

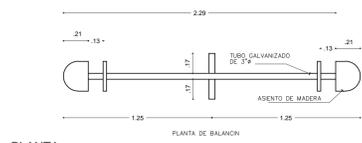


PLANTA

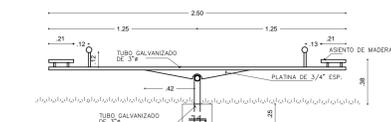

ALZADO


1. BALANCIN

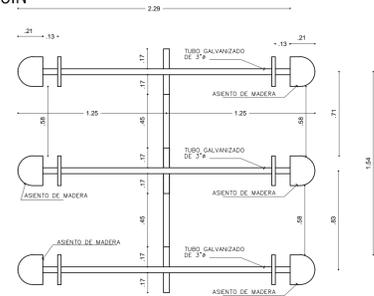

PLANTA

BALANCIN
ESCALA 1:25


2. CONJUNTO INFANTIL

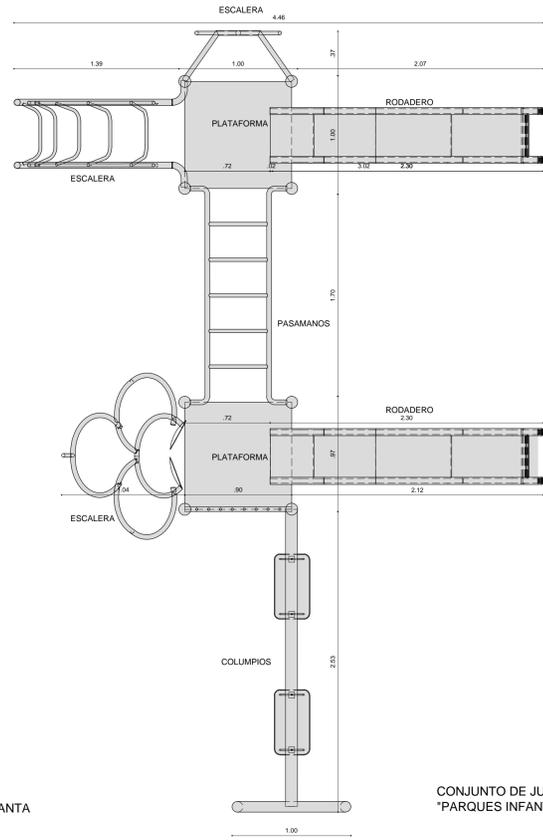


PLANTA

CONJUNTO DE JUEGOS REF PIB-03 DE "PARQUES INFANTILES BOGOTA" O SIMILAR


AXONOMETRIA CONJUNTO INFANTIL

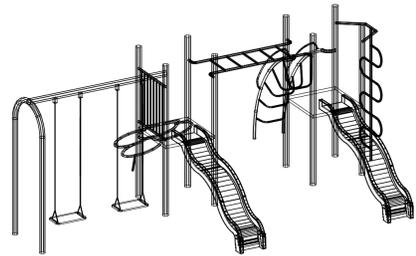

3. PASAMANOS

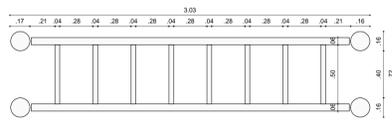

PLANTA

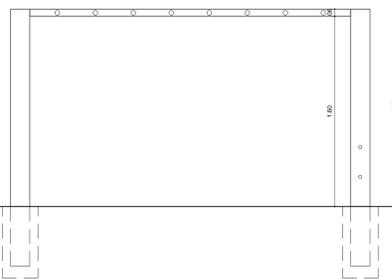

ALZADO


PASAMANOS
ESCALA 1:25

CUADRO DE AREAS X ESPACIO	
BIOSALUDABLE	114.2 M2
PARQUES INFANTILES	135.0 M2
PLAZA DE ACCESO	53.3 M2
AREA DE ESTAR	122.2 M2
AREA MESAS DE JUEGO	134.9 M2
ESPACIO DE CONEXION	114.0 M2
ANDEN V3	97.8 M2
CONEXION 1 ALAMEDA	93.7 M2
CONEXION 2 ALAMEDA	75.3 M2
CIRCULACIONES	150.1 M2
SUBTOTAL AREAS DURAS	1090.6 M2
AREA EMPRADIZADA	1451.6 M2


CUADRO DE ELEMENTOS

- BALANCIN
- CONJUNTO INFANTIL
- PASAMANOS
- RUEDA GIRATORIA


4. RUEDA GIRATORIA

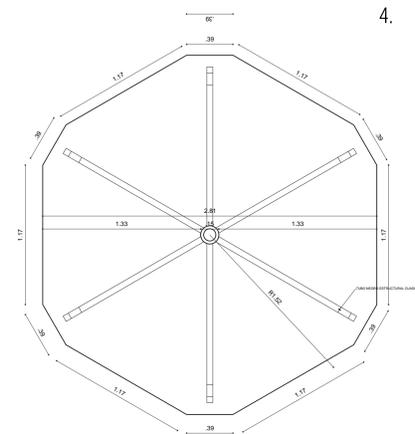

PLANTA

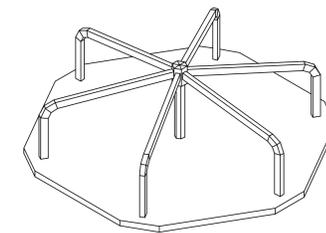

APUNTE ISOMETRICO

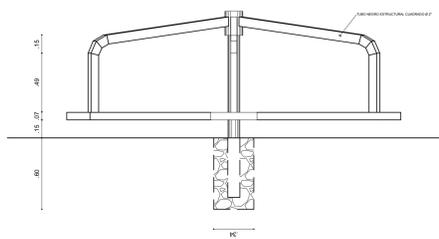

ALZADO

RUEDA GIRATORIA
ESCALA 1:25