
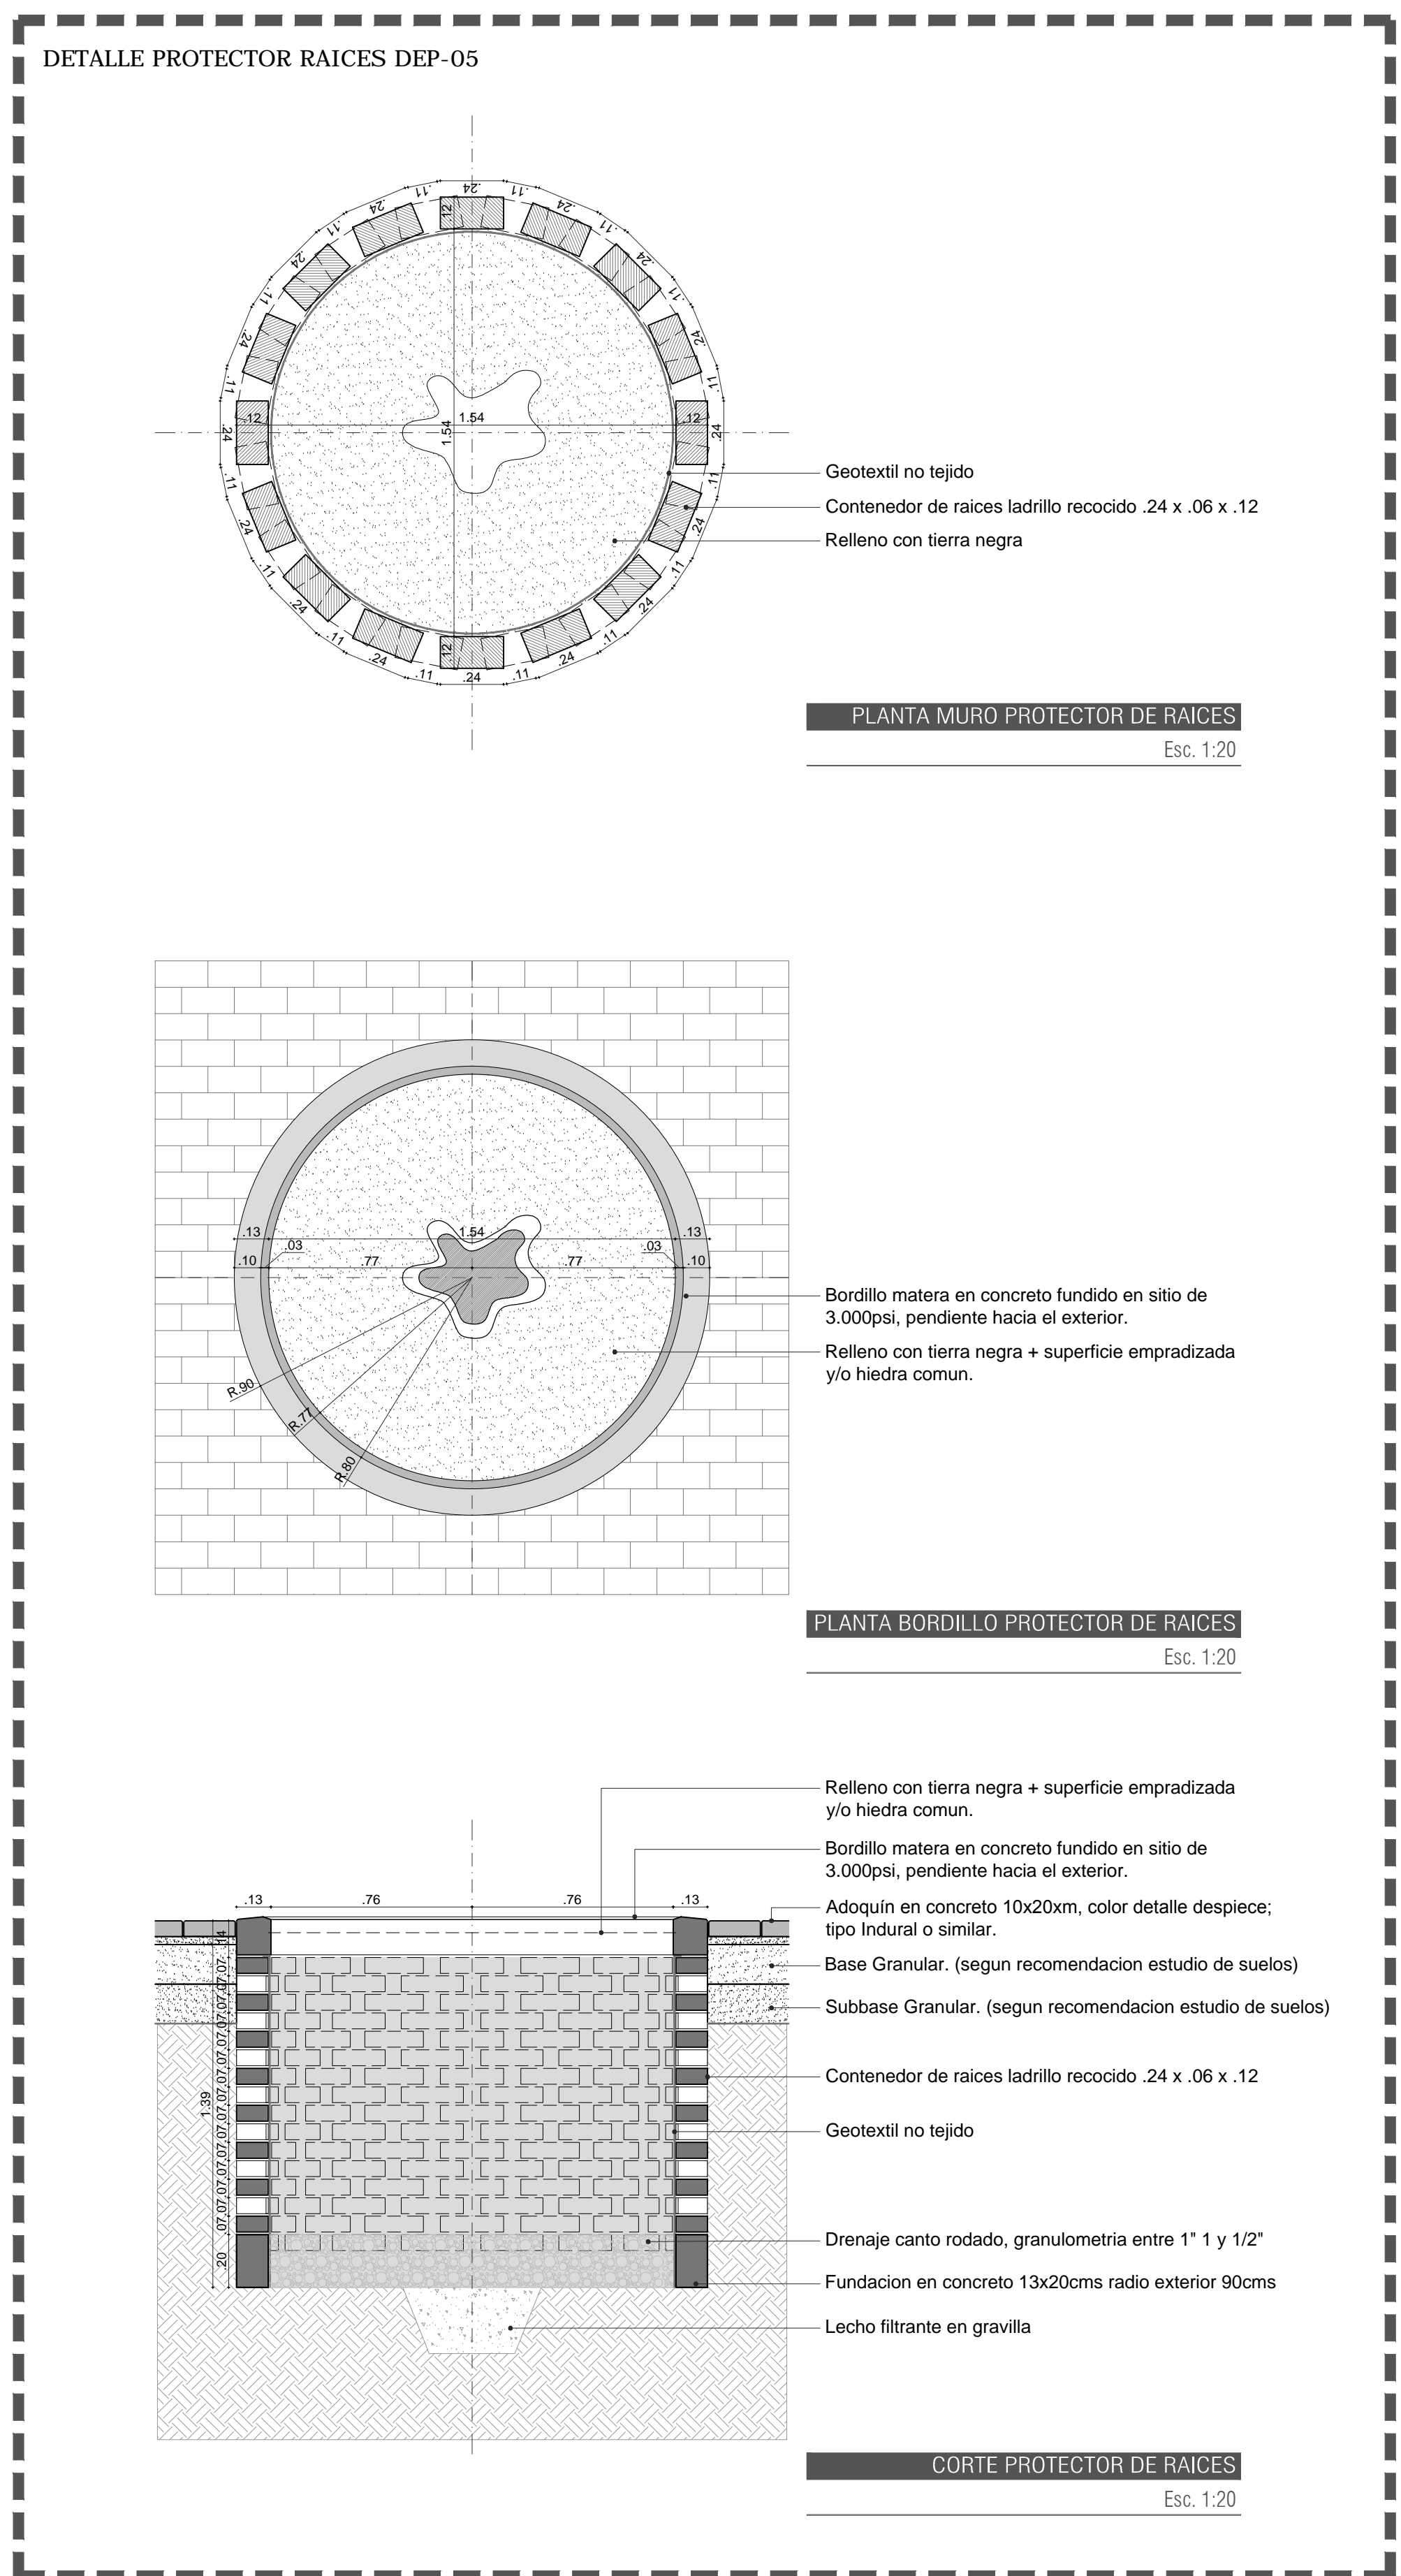


DESAGUES Y CONTENEDOR DE RAICES

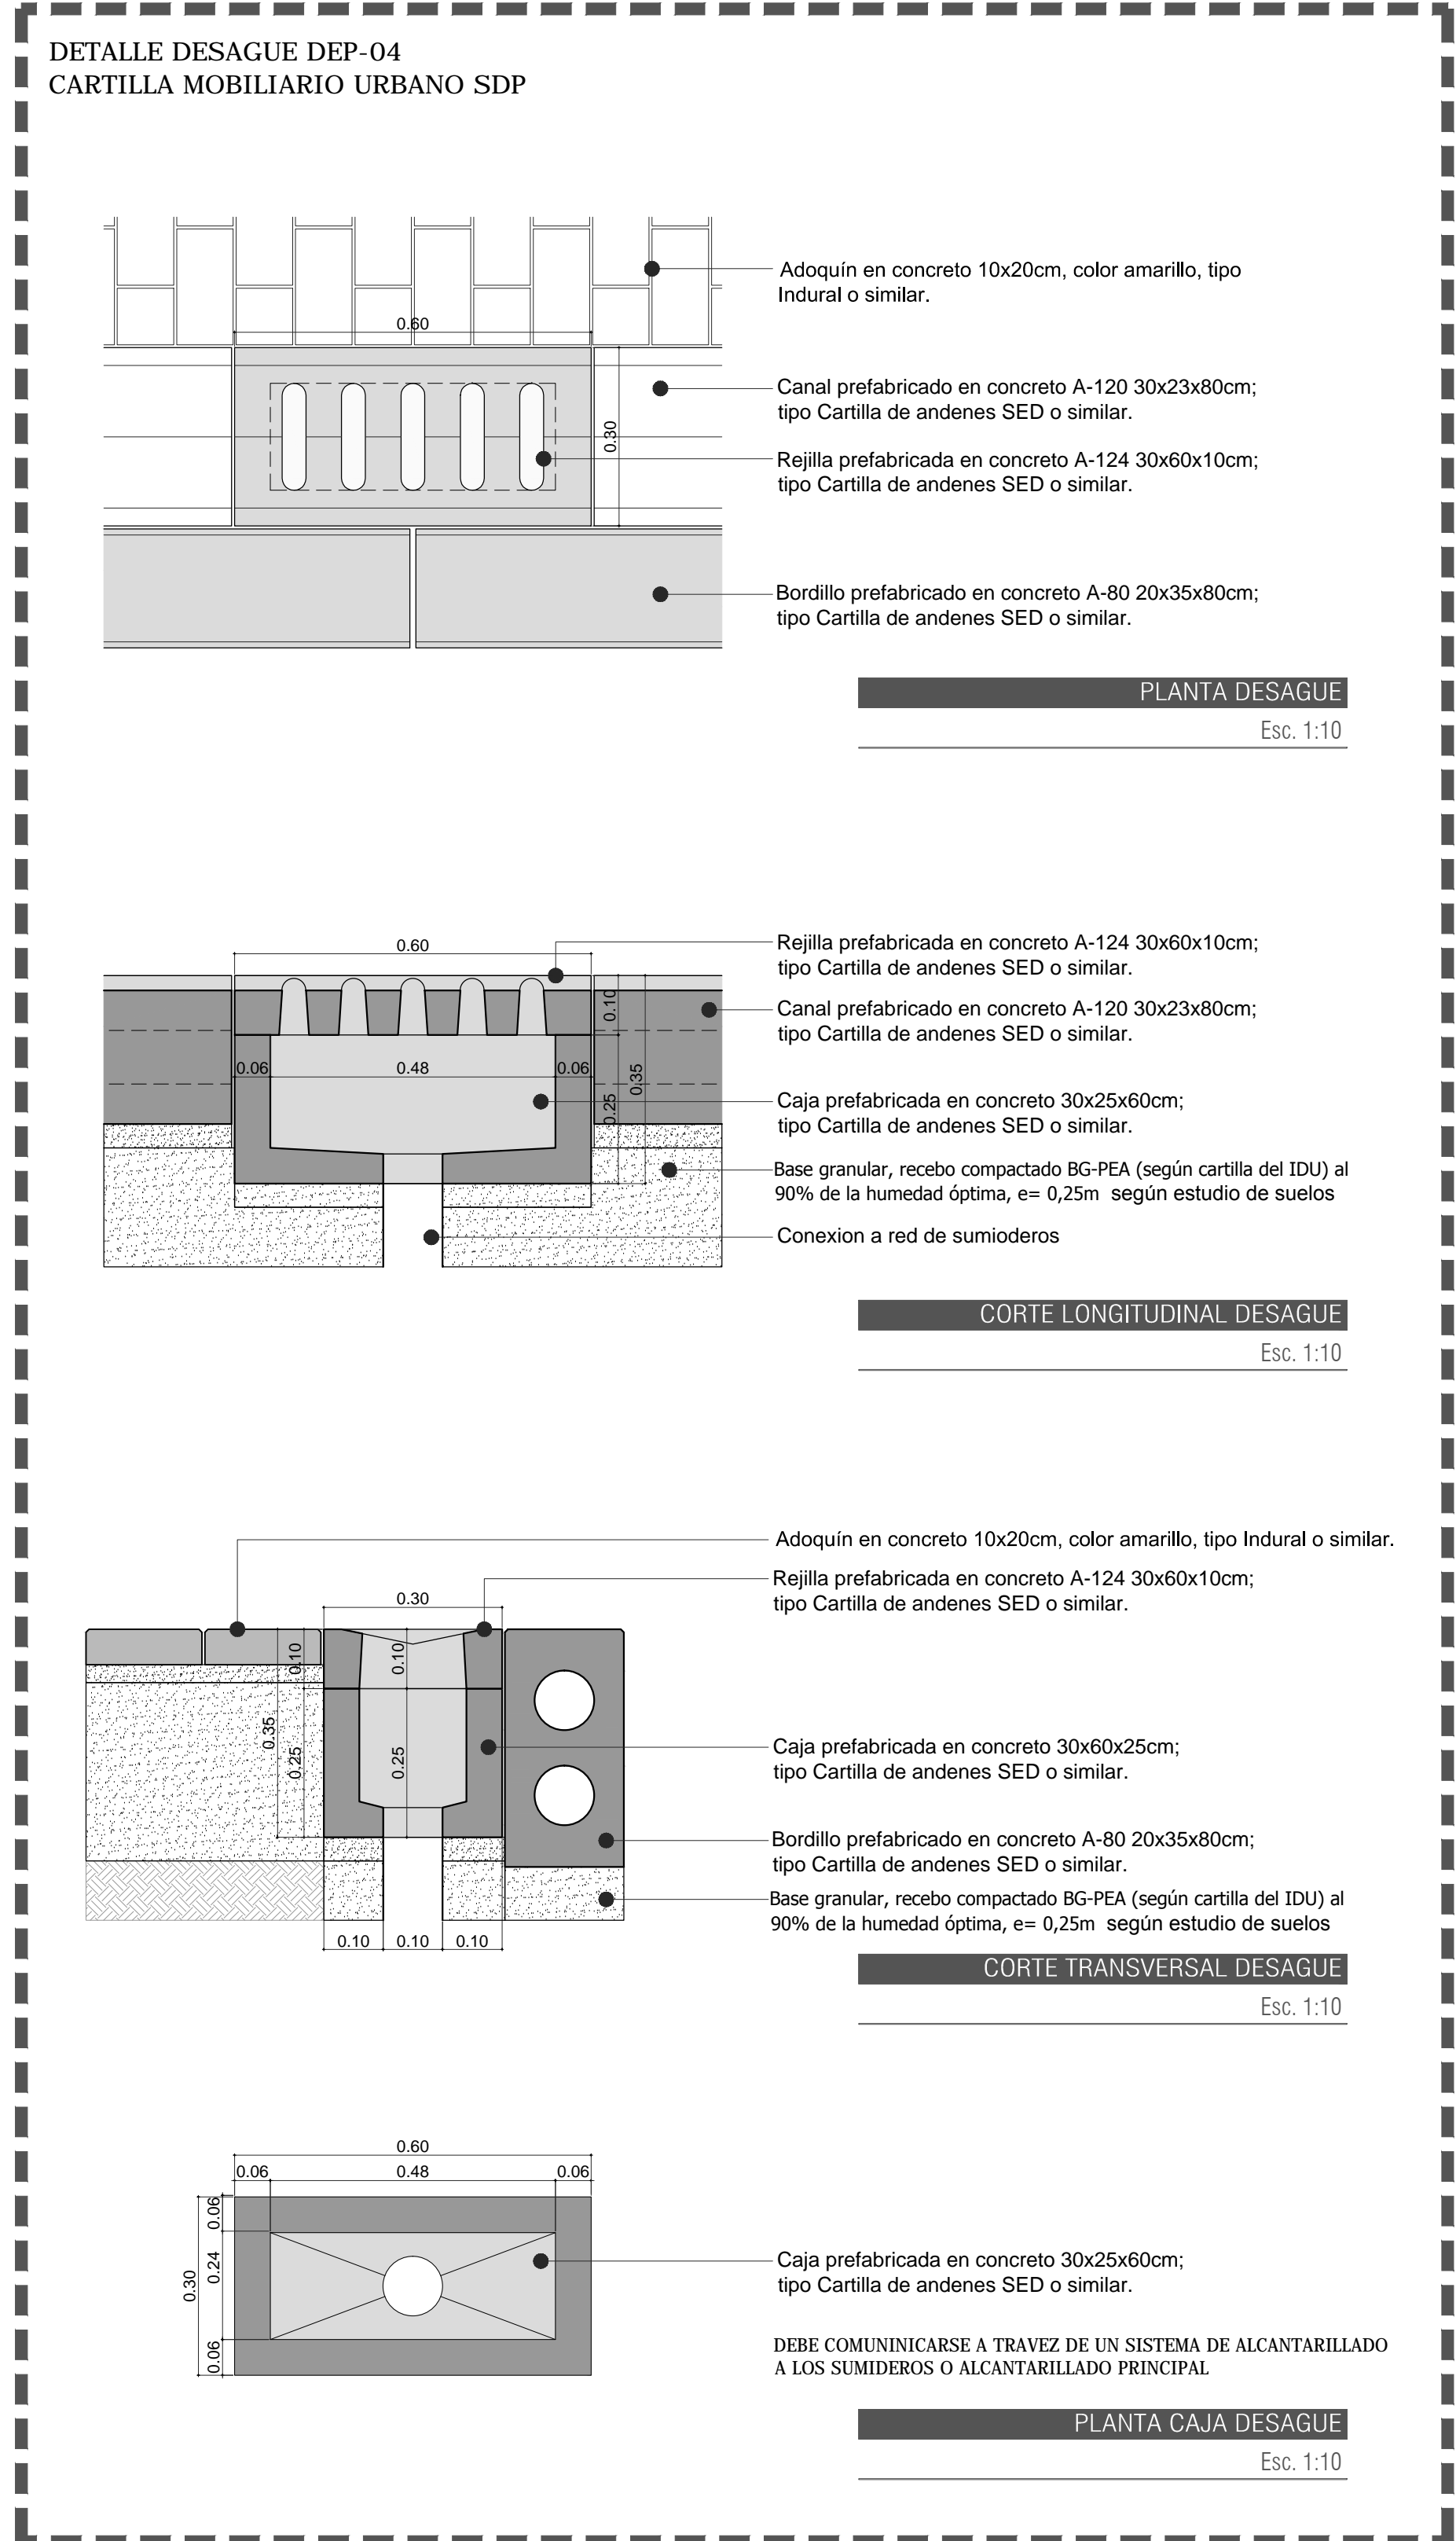

NOTAS:

1. TODOS LOS ELEMENTOS ESTRUCTURALES DEBEN CUMPLIR CON LA NORMA NSR-10
2. TODAS LAS ARISTAS EN CONCRETO SERAN REDONDEADAS, DIAMETRO MINIMO = 0,02 Mts.
3. MEDIDAS EN METROS.
4. VER RESISTENCIA DEL RECEO, MORTERO, SELLO DE ARENA, ETC., EN EL DOCUMENTO DISEÑO DE PAVIMENTOS Y/O EN DOCUMENTO DE ESTUDIO DE SUELOS.
5. TODAS LAS MEDIDAS Y NIVELES DEBEN SER VERIFICADAS POR EL CONTRATISTA EN OBRA.