


DESPIECE ACERO MURO 3 - 5 TRASDOS

DESPIECE ACERO MURO 3 - 5 INTRADOS

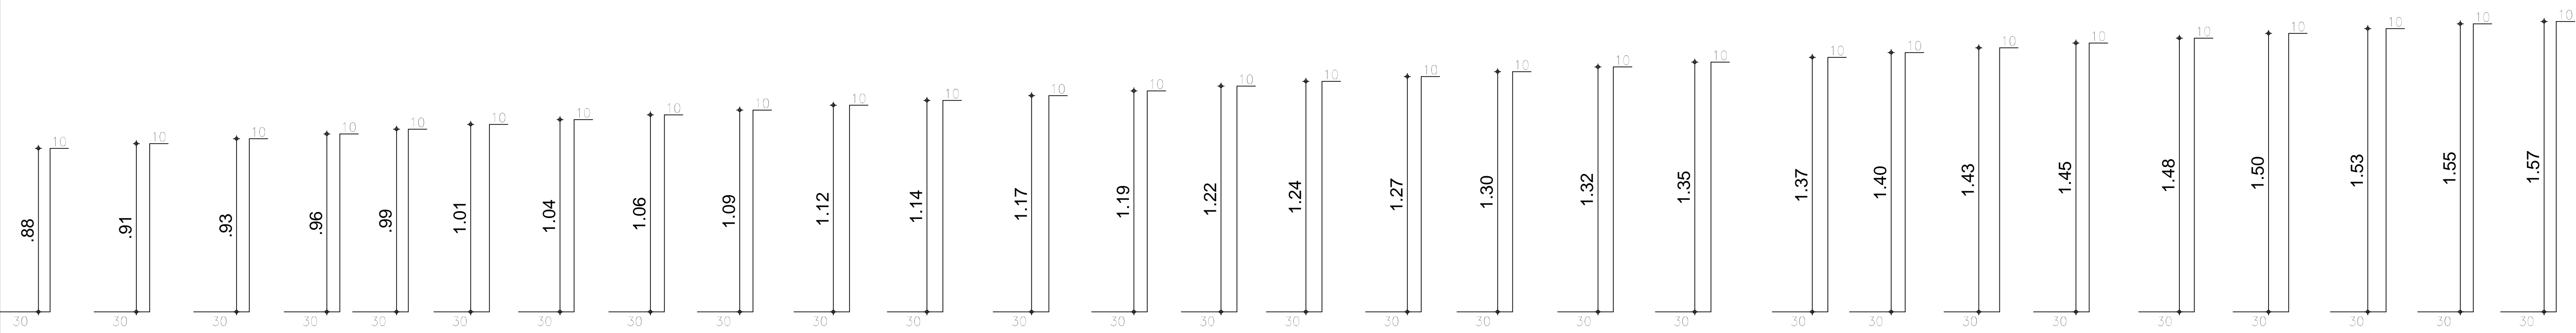

ESTUDIOS Y DISEÑOS DEFINITIVOS PARA LA CONSTRUCCIÓN DE PARQUES RECREATIVOS EN URBANIZACIONES SOBRE SE DE ARREJOLLA EL PROGRAMA DE 10000 INMEDIAS. COM. NOROCCIDENTE.

PARQUE RECREATIVO POLIDEPORTIVO URBANIZACION LA GLORIA MONTERIA

- NOTAS:
- LA INFORMACIÓN CONTENIDA EN ESTE PLANO ES ARQUITECTÓNICA Y DE CARÁCTER GENERAL. LAS ESPECIFICACIONES TÉCNICAS ESTRUCTURALES Y CONSTRUCTIVAS, DEBERÁN TEMERSE EN LOS PLANOS DE TALLER ARQUITECTÓNICOS Y EN LOS PLANOS DE LOS ARBOROS TÉCNICOS RESPECTIVOS. CUALQUIER INCONGRUENCIA QUE SE ENCUENTRE EN LA INFORMACIÓN CONTENIDA EN ESTOS PLANOS CON RESPECTO A ESTE PLANO DEBE CONSULTARSE CON EL ARQUITECTO.
 - LA RESPONSABILIDAD DEL DISEÑO ESTRUCTURAL DE LOS ELEMENTOS ESTRUCTURALES RECAE EN LOS PROFESIONALES BAJO CUYA DIRECCIÓN SE ELABORAN LOS DIFERENTES DISEÑOS PARTICULARES. ES RESPONSABILIDAD DEL SUPERIOR TENIDO EL VERIFICAR QUE LOS ELEMENTOS ESTRUCTURALES QUE SE INSTALAN EN LA OBRERA ESTRUCTURALMENTE ESTAN EN CONFORMIDAD CON EL DISEÑO ESTRUCTURAL ESPECIFICADO EN LAS TABLAS A.1.1, A.1.2, A.1.3 Y A.1.4 DE LA NBR 1727.
 - LOS MUEBLES Y LOS ELEMENTOS NO ESTRUCTURALES DEL EDIFICIO DEBEN SEPARARSE DE LA ESTRUCTURA (SOGAS Y COLUMNAS). LOS DETALLES DISEÑADOS POR EL ARQUITECTO DEBEN SER VERIFICADOS POR EL INGENIERO ESTRUCTURAL Y EL SUPERIOR TÉCNICO DE LA OBRA. 
 - ES RESPONSABILIDAD DE LOS DISEÑADORES TÉCNICOS DE LA SUPERVISIÓN TÉCNICA DE LOS PROYECTOS FABRICADOS Y ENTREGADOS DE LOS ELEMENTOS ESTRUCTURALES DEL PROYECTO. SUBMITIR AL INGENIERO ESTRUCTURAL LA INFORMACIÓN REQUERIDA PARA EFECTUAR LA COORDINACIÓN DE LOS DISEÑOS EN PARTICULAR, ASÍ COMO LA PUESTA AL CORRIENTE DE LOS DISEÑOS DE LOS ELEMENTOS DISEÑADOS POR OTROS PROFESIONALES (A.1.1, A.1.2, A.1.3, A.1.4) CON LA INFORMACIÓN REQUERIDA AL MOMENTO DE LA ESTRUCTURA DEL EDIFICIO. DEBERÁ SER VERIFICADA CON EL INGENIERO ESTRUCTURAL.
 - CONFRONTAR LOS BORDES DE LOSA DE LOS PLANOS ARQUITECTÓNICOS CON LOS BORDES DE LOSA DE LOS PLANOS ESTRUCTURALES PARA LA ESTRUCTURA DE LA OBRA PRIMARIA. LOS ARQUITECTOS INFORMAR A LOS INGENIEROS ESTRUCTURALES DE LAS DIFERENCIAS Y POSIBLES MODIFICACIONES.
 - CONFRONTAR DETALLES Y ESPECIFICACIONES DE ESCALERAS CON PLANOS ESTRUCTURALES.
 - EN TODOS LOS CASOS LAS DIFERENCIAS O MODIFICACIONES ENTRE PLANOS ARQUITECTÓNICOS Y DE OTRAS DISCIPLINAS DEBERÁN SER CONSULTADAS CON EL ARQUITECTO.
 - NO TOMAR MEDIDAS DIRECTAMENTE SOBRE EL PLANO.
 - LAS MEDIDAS DEL PLANO SON EN OBRA NEGRA.
 - VERIFICAR Y CONFIRMAR MEDIDAS EN OBRA.
 - NO HACER MODIFICACIONES A LOS PLANOS SIN LA AUTORIZACIÓN DEL ARQUITECTO.
 - LA INFORMACIÓN DE LOS PLANOS ARQUITECTÓNICOS PREVALECE SOBRE LOS DEMÁS PLANOS TÉCNICOS.
 - ESTE PLANO ANEJA A LOS ANTERIORES A LA FECHA.


VISTO BUENO DIRECTOR DE CONSULTORIA: MANUEL FELIX MAGDANIEL FABON, MAT. ABO. 10304-7137643 AND

VISTO BUENO ESPECIALISTA: ING. DELAY MAGDANIEL HERNANDEZ, MAT. NO. 08202-36693

DISEÑO ESTRUCTURAL: ING. DELAY MAGDANIEL HERNANDEZ, MAT. NO. 08202-36693

CONCORDIO INTERVENTORA PARQUES URBANOS

VISTO BUENO DIRECTOR DE INTERVENTORA: ARO. OSCAR CUARTAS GÓMEZ, MAT. 00700-25992

VISTO BUENO ESPECIALISTA INTERVENTORA: ING. MAURICIO BUSTAMANTE GONZALEZ, MAT. ABO. 10302-7140872

MODIFICACIONES: FECHA (CONTINUA)

FECHA DE IMPRESIÓN: 9/16/2015

MURO LA GLORIA.dwg

DESPIECE DE ACERO MURO 3 Y 5

ESCALA: 1:20 CONDUCTIVO: ES-5/6

