


PLANTA ARQUITECTÓNICA GENERAL

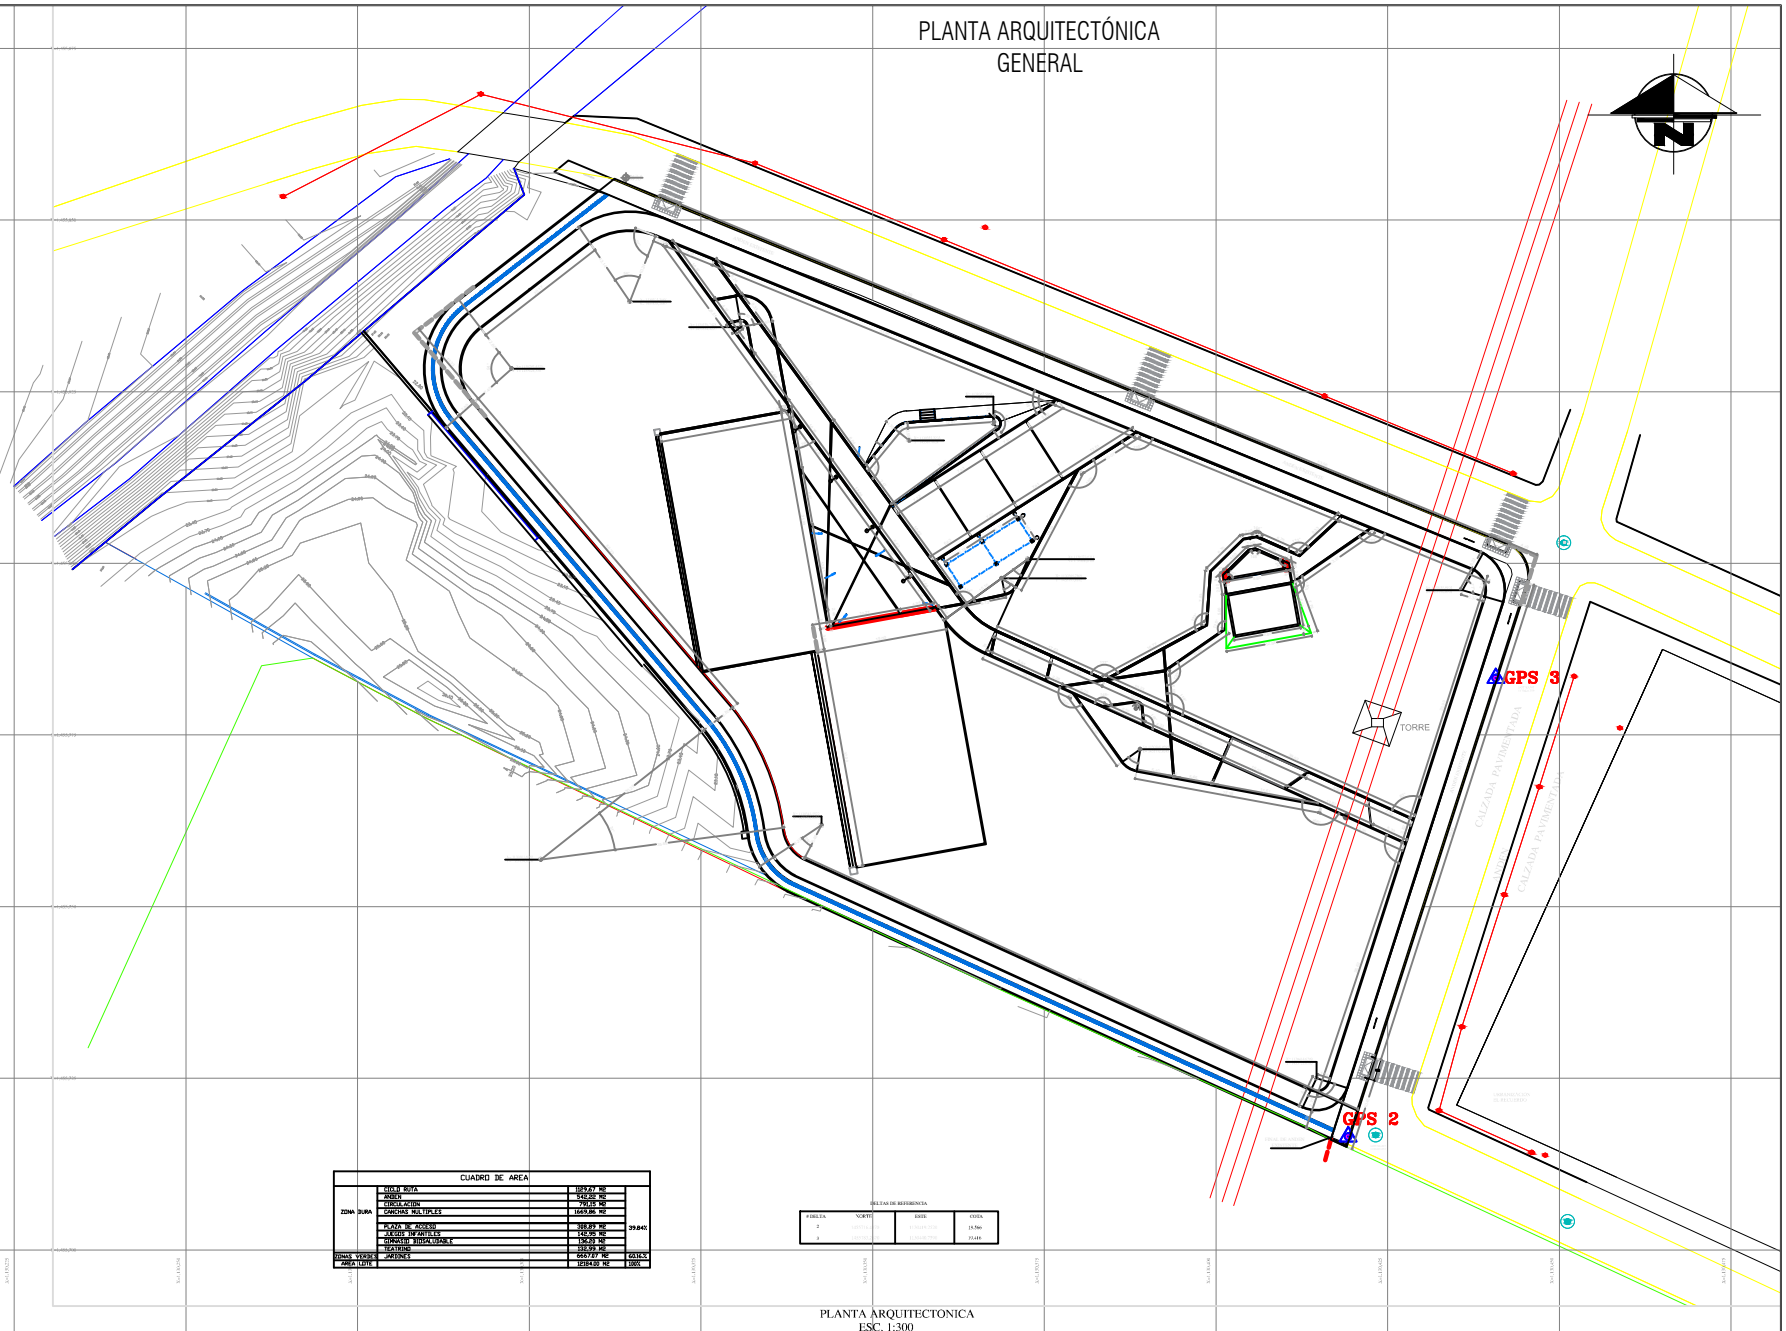



PLANTA ARQUITECTONICA
ESC. 1:300






