


PLANTA SECTOR 2 ESC. 1:75

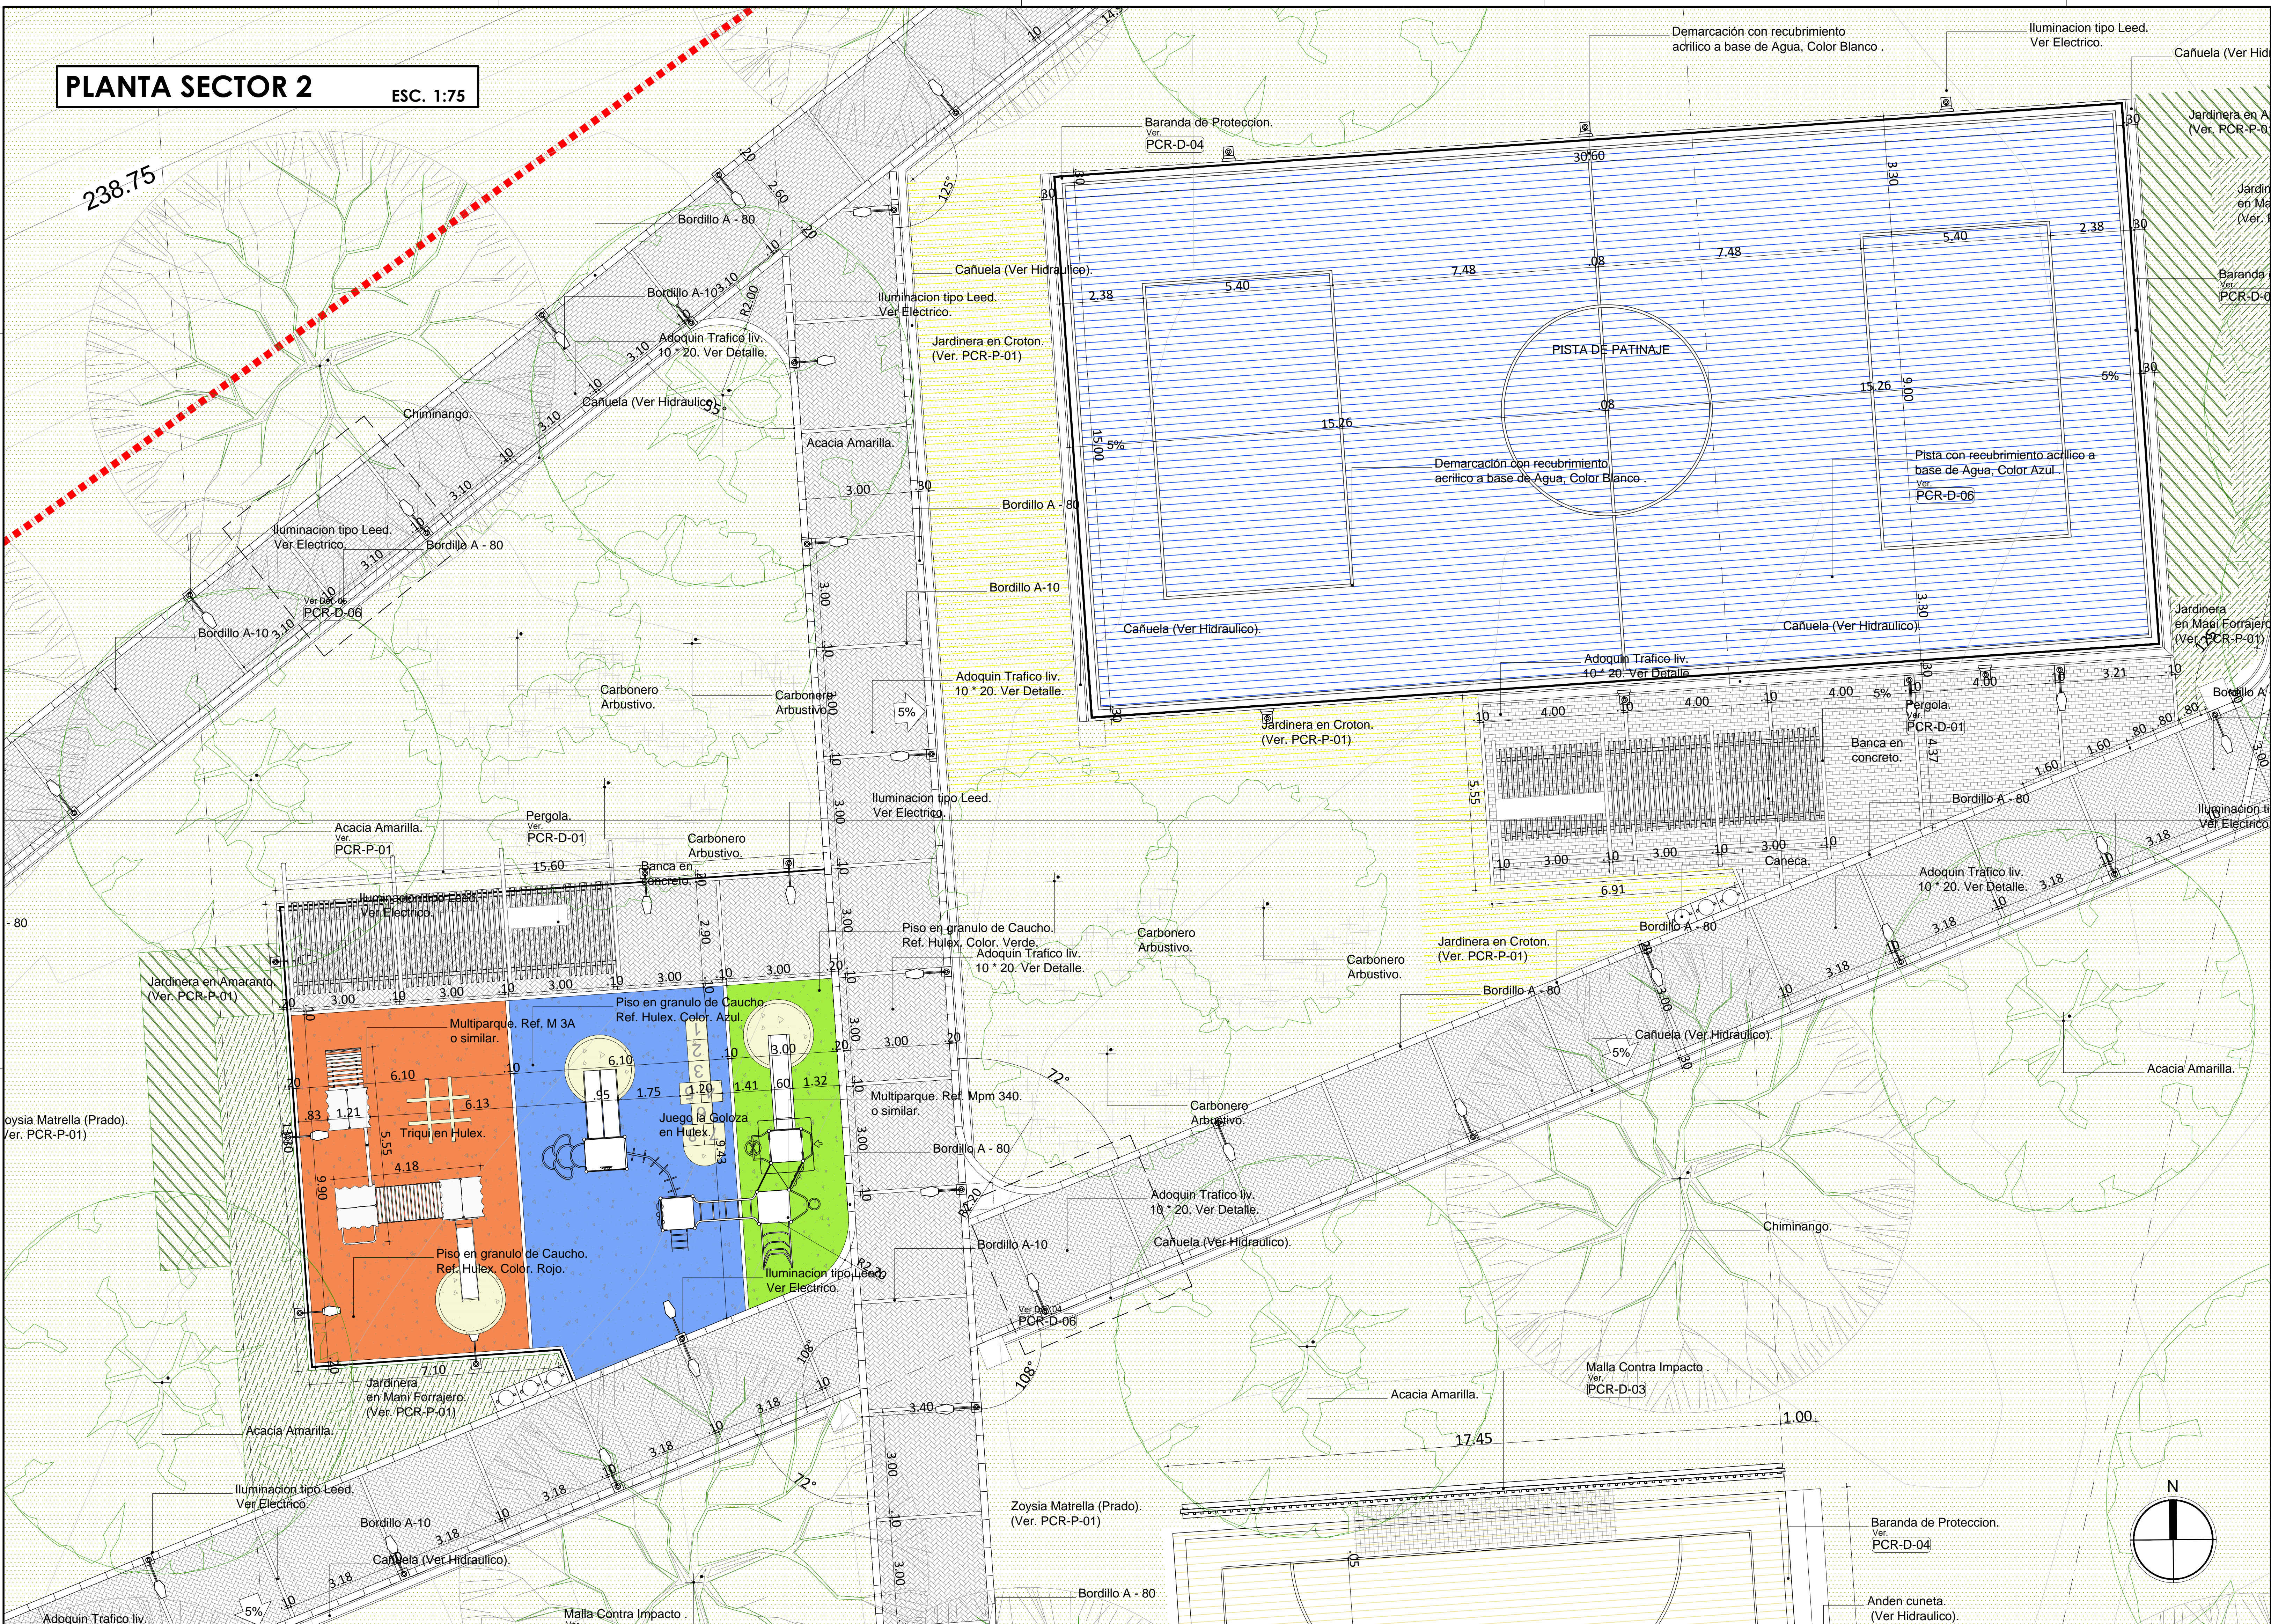


ESTUDIOS Y DISEÑOS TÉCNICOS ANEXOS:
 Estudio de Suelos.
 Proyecto Paisajístico.
 Proyecto Eléctrico - Iluminación.
 Proyecto Hidráulico.
 Proyecto Estructural.

COORDENADAS PLACAS.

NOMBRE	NORTE	ESTE	COTA
GPS 1	1304799.60	1168047.76	237.479
GPS 2	1304746.51	1168204.02	237.167

NOTAS.

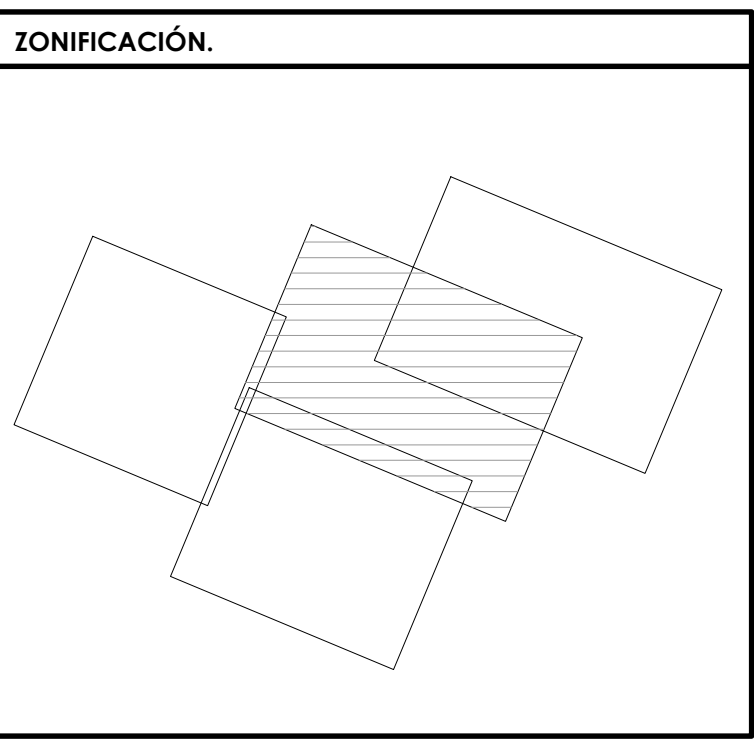

<p>PROYECTO: PARQUE CIUDAD RODEO ESTUDIOS Y DISEÑOS DEFINITIVOS PARA LA CONSTRUCCIÓN DE PARQUES RECREO DEPORTIVOS EN URBANIZACIONES DONDE SE DESARROLLA EL PROGRAMA DE 100.000 VIVIENDAS - ZONA NORTE GRUPO 2.</p>	<p>REALIZO: Consortio Findeter 002</p>	<p>REALIZO: ARQ. GUSTAVO PALACIOS RUBIANO MAT N° 17285 CND</p> <p>RESPONSABLE: ARQ. ORLANDO CAMPOS MAT N° 2570012695 CND</p>	<p>Vo. Bo. CONSORCIO INTERVENTOR PARQUES URBANOS: ARQ. OSCAR CUARTAS DIRECTOR DE INTERVENTORIA.</p>	<p>MODIFICACIONES:</p> <ol style="list-style-type: none"> 1.- 2.- 3.- 4.- 5.- 6.- 7.- 8.- 	<p>CONTIENE: PLANTA SECTOR 2</p> <p>NOMBRE DEL PARQUE: PARQUE CIUDAD RODEO. UBICACION: CUCUTA - NORTE DE SANTANDER. DIRECCION: PARQUE CIUDAD RODEO. ARCHIVO AUTOCAD: PCR-A-03 SECTORES.dwg</p>	<p>ESCALA: 1:75</p> <p>FECHA: ABRIL- 24 - 2015</p>	<p>PLANCHA: PCR-A-07</p> <p>PL N°: 07 DE: 15 CODIGO: PCR</p>