


# PLANTA REPLANTEO

ESC. 1:200

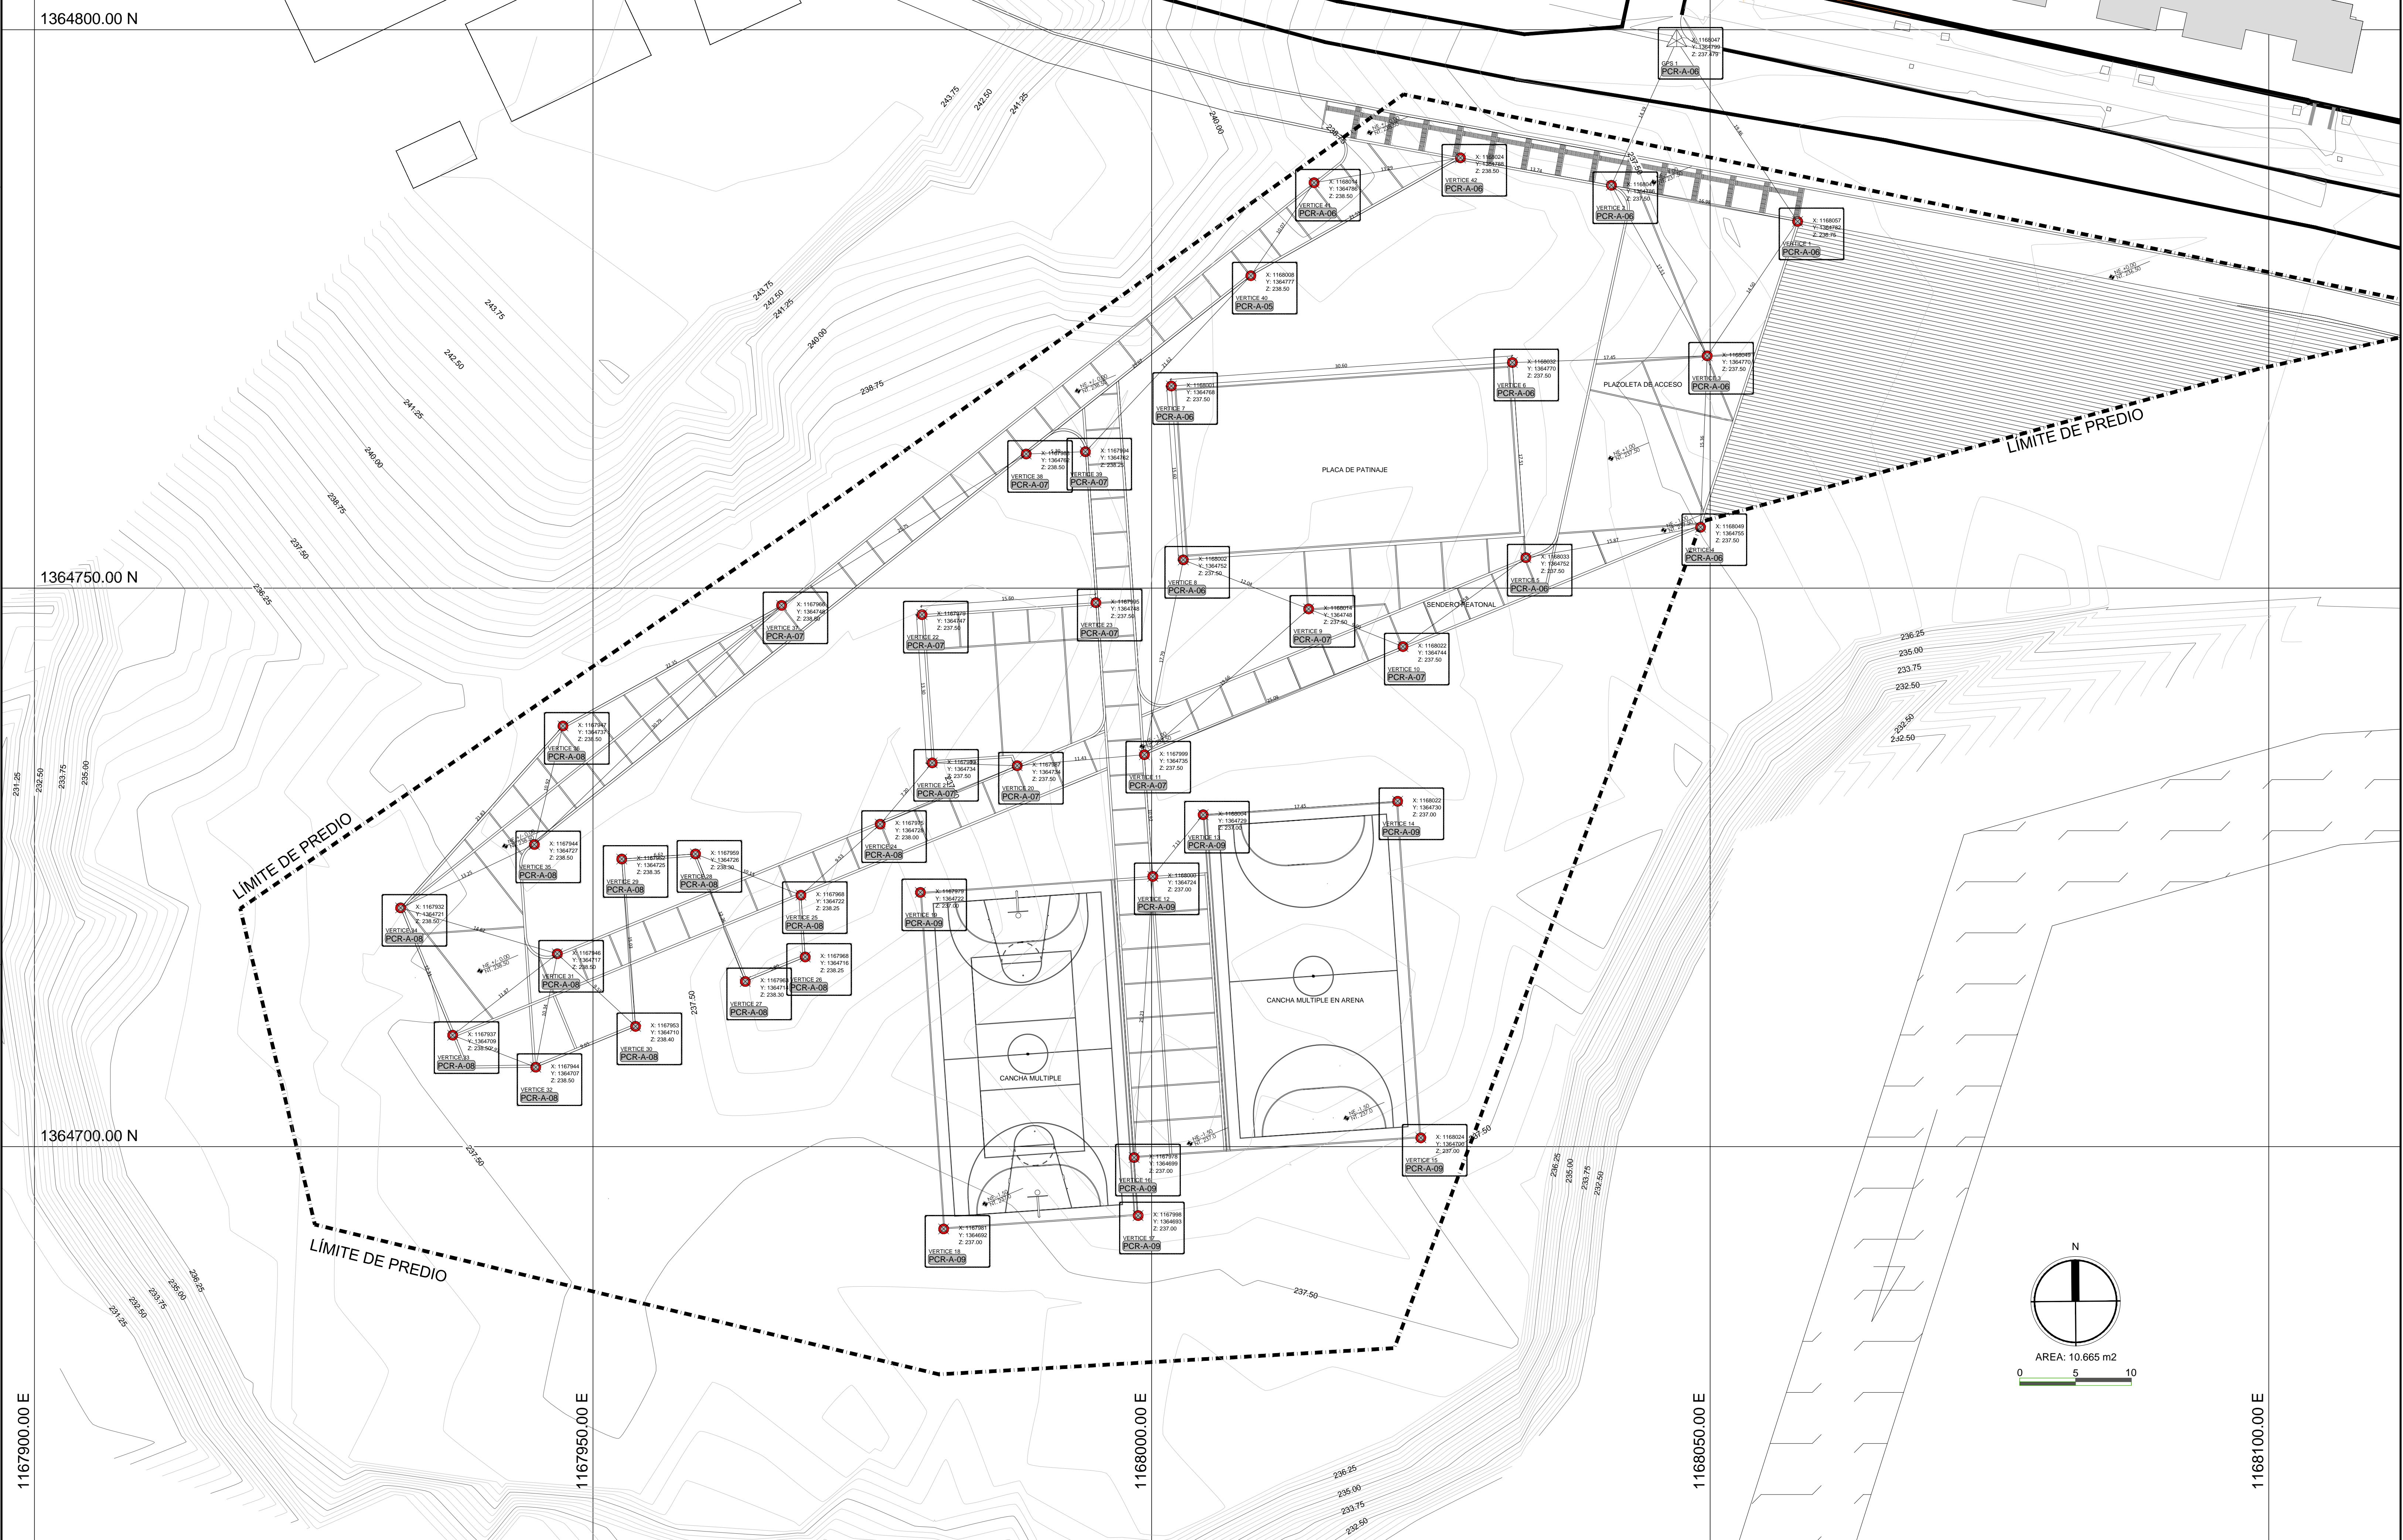

COORDENADAS			
VERTICE	NORTE	ESTE	COTA
1	1364782	1168057	236.75
2	1364786	1168041	237.50
3	1364770	1168049	237.50
4	1364755	1168049	237.50
5	1364752	1168033	237.50
6	1364770	1168032	237.50
7	1364768	1168001	237.50
8	1364792	1168002	237.50
9	1364748	1168014	237.50
10	1364744	1168022	237.50
11	1364735	1167999	237.50
12	1364724	1168000	237.00
13	1364729	1168004	237.00
14	1364730	1168022	237.00
15	1364700	1168024	237.00
16	1364694	1167978	237.00
17	1364693	1167998	237.00
18	1364692	1167981	237.00
19	1364722	1167979	237.00
20	1364734	1167987	237.50
21	1364734	1167980	237.50
22	1364747	1167979	237.50
23	1364748	1167995	237.50
24	1364728	1167975	238.00
25	1364722	1167968	238.25
26	1364716	1167968	238.25
27	1364714	1167963	238.30
28	1364726	1167959	238.30
29	1364725	1167952	238.35
30	1364710	1167953	238.40
31	1364717	1167946	238.50
32	1364707	1167944	238.50
33	103045.79	89223.81	238.50
34	103051.03	89223.81	238.50
35	103051.03	89164.36	238.50
36	103030.93	89164.36	238.50
37	103051.03	89120.23	238.50
38	103035.57	89137.90	238.50
39	103051.03	89149.55	238.50
40	103056.03	89133.81	238.50
41	103101.46	89078.50	238.50
42	103101.46	89096.91	238.50

COORDENADAS PLACAS			
NOMBRE	NORTE	ESTE	COTA
GPS 1	1364790.60	1168047.76	237.479
GPS 2	1364746.51	1168004.02	237.167

**NOTAS.**

Todos los niveles y mojones serán verificados en obra.



<p>PROYECTO: <b>PARQUE CIUDAD RODEO</b> ESTUDIOS Y DISEÑOS DEFINITIVOS PARA LA CONSTRUCCIÓN DE PARQUES RECREO DEPORTIVOS EN URBANIZACIONES DONDE SE DESARROLLA EL PROGRAMA DE 100.000 VIVIENDAS - ZONA NORTE GRUPO 2.</p>	<p>REALIZO: <b>Consortio Findeter 002</b></p>	<p>REPRESENTANTE LEGAL: ARQ. GUSTAVO PALACIOS RUBIANO MAT N° 12385 CND</p>	<p>Vo. Bo. CONSORCIO INTERVENOR PARQUES URBANOS: ARQ. OSCAR CUARTAS. DIRECTOR DE INTERVENTORIA.</p>	<p>MODIFICACIONES:</p> <ol style="list-style-type: none"> <li>1.-</li> <li>2.-</li> <li>3.-</li> <li>4.-</li> <li>5.-</li> <li>6.-</li> <li>7.-</li> <li>8.-</li> </ol>	<p>CONTIENE: PLANTA DE REPLANTEO.</p>	<p>ESCALA: 1:250</p>	<p>PLANCHA: PCR-A-05</p>
					<p>RESPONSABLE: ARQ. ORLANDO CAMPOS MAT N° 2570012695 CND</p>		