
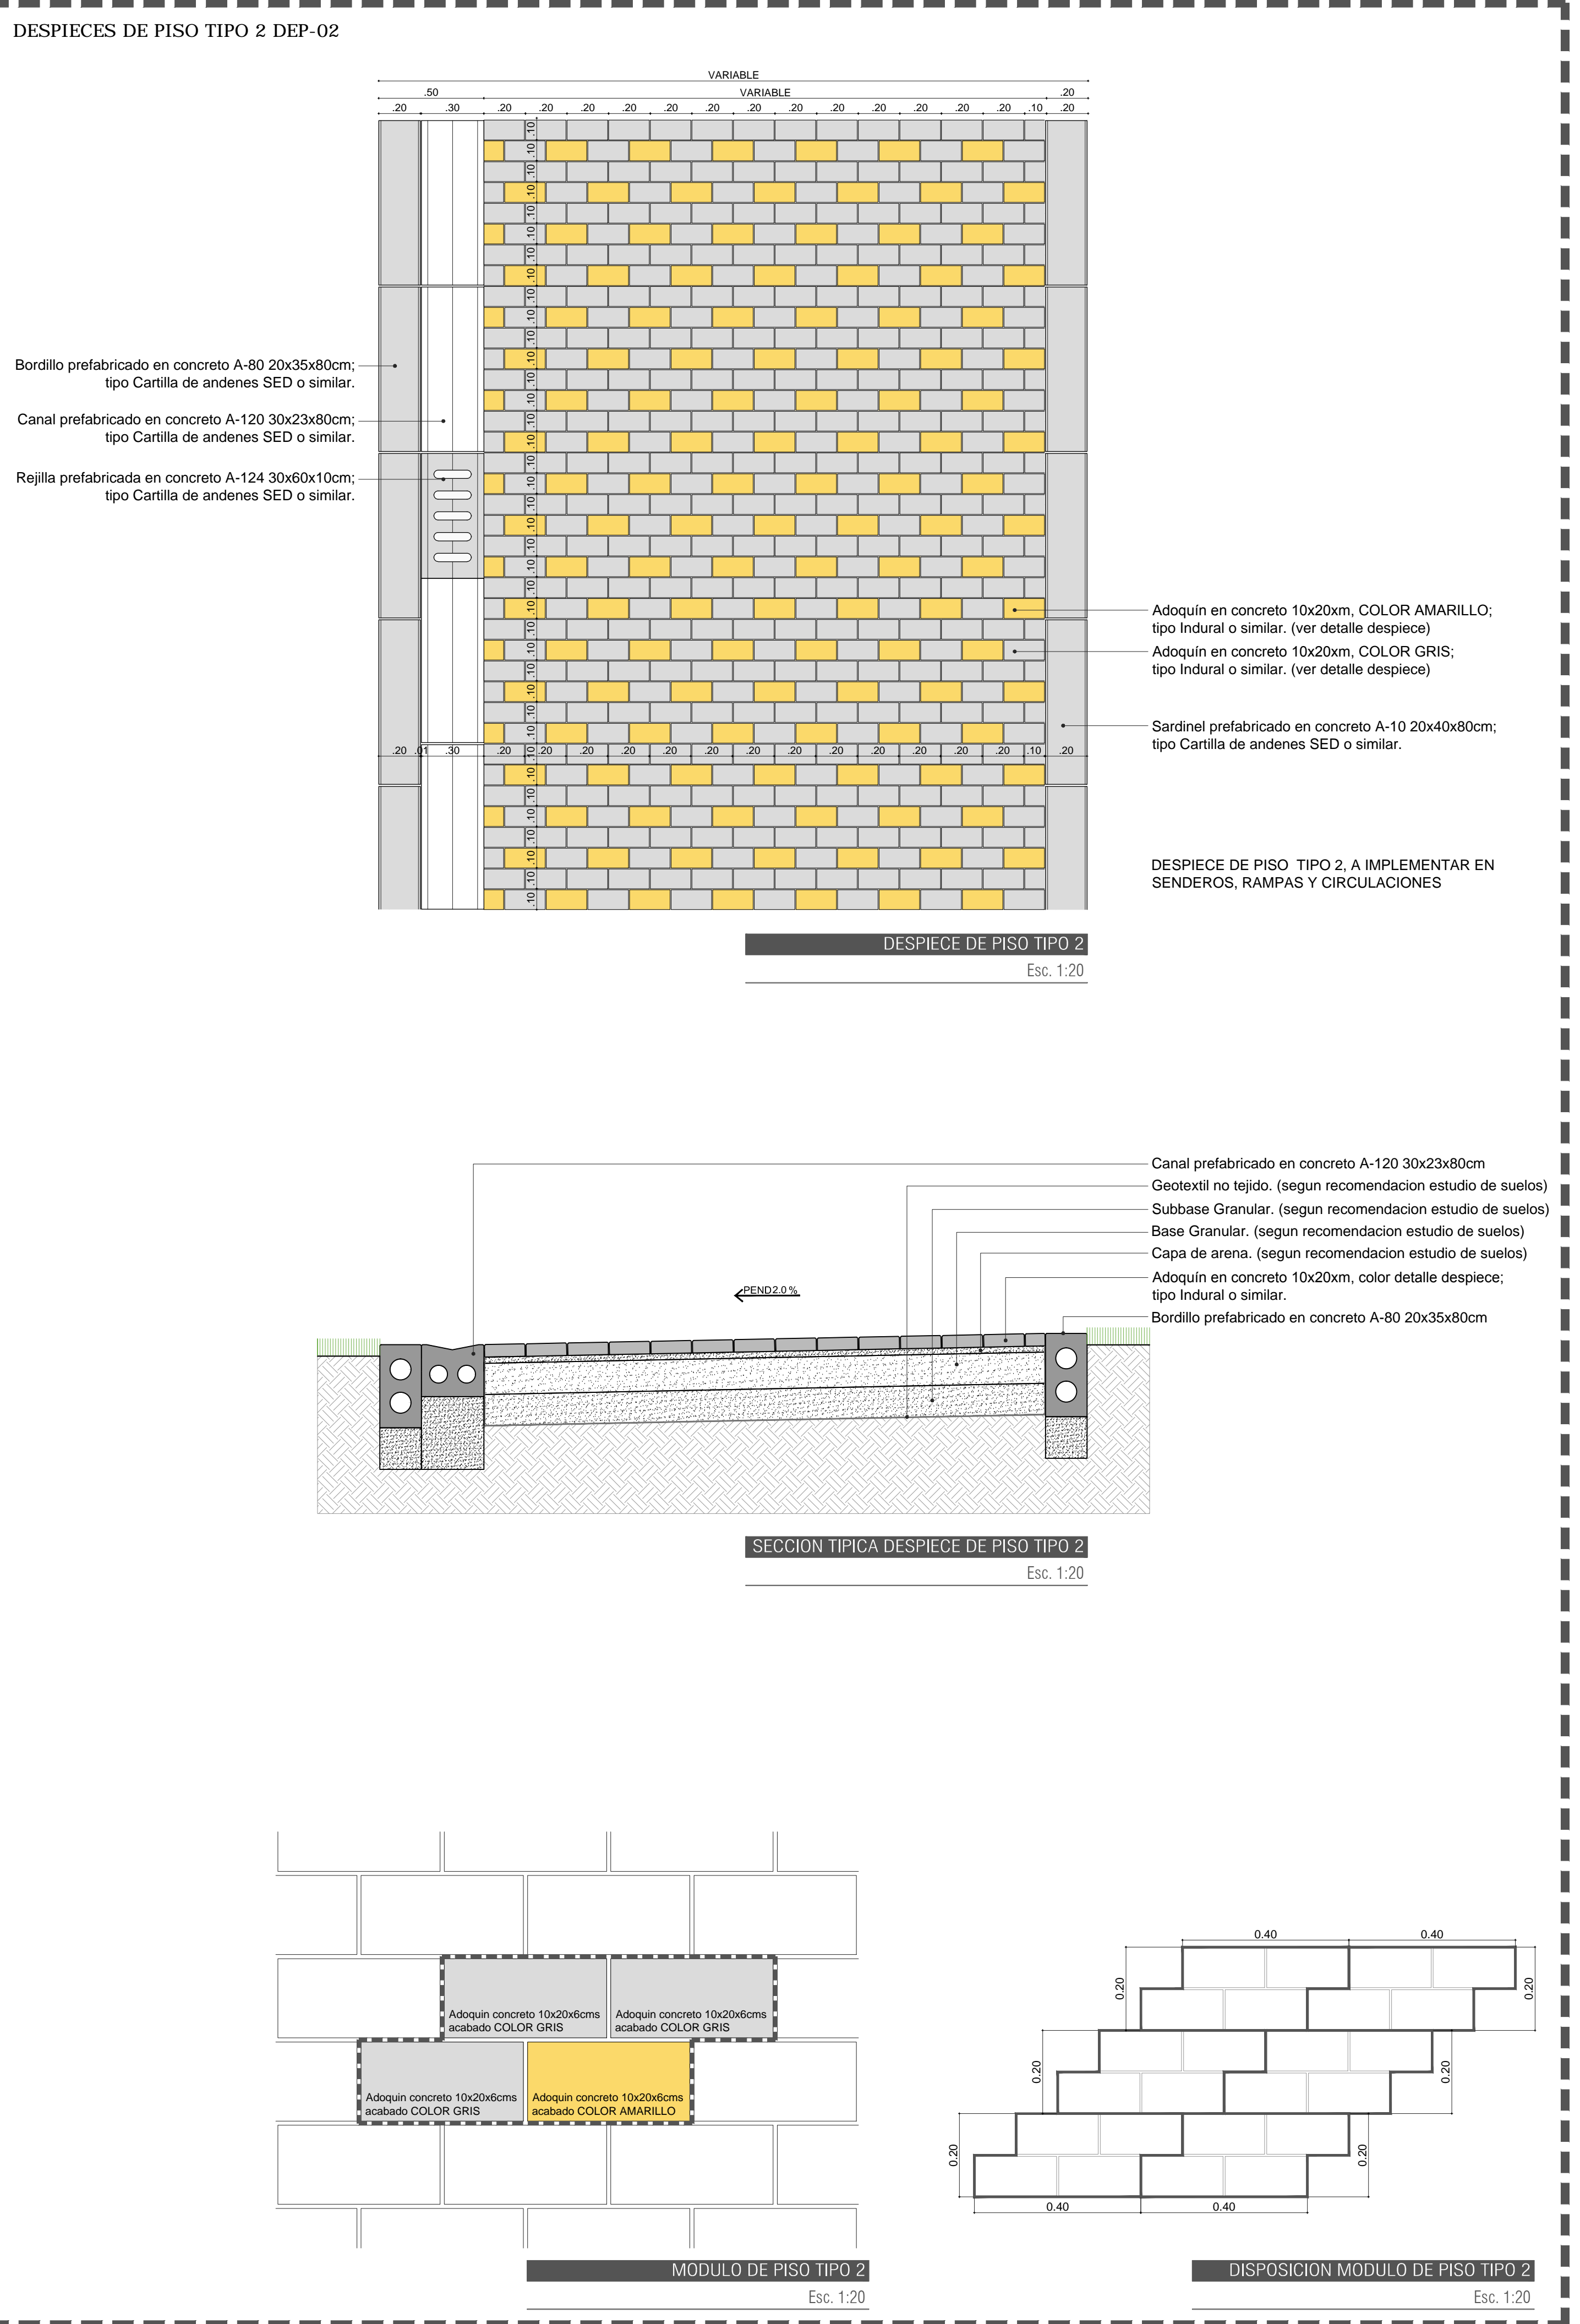


# DESPIECE PISOS

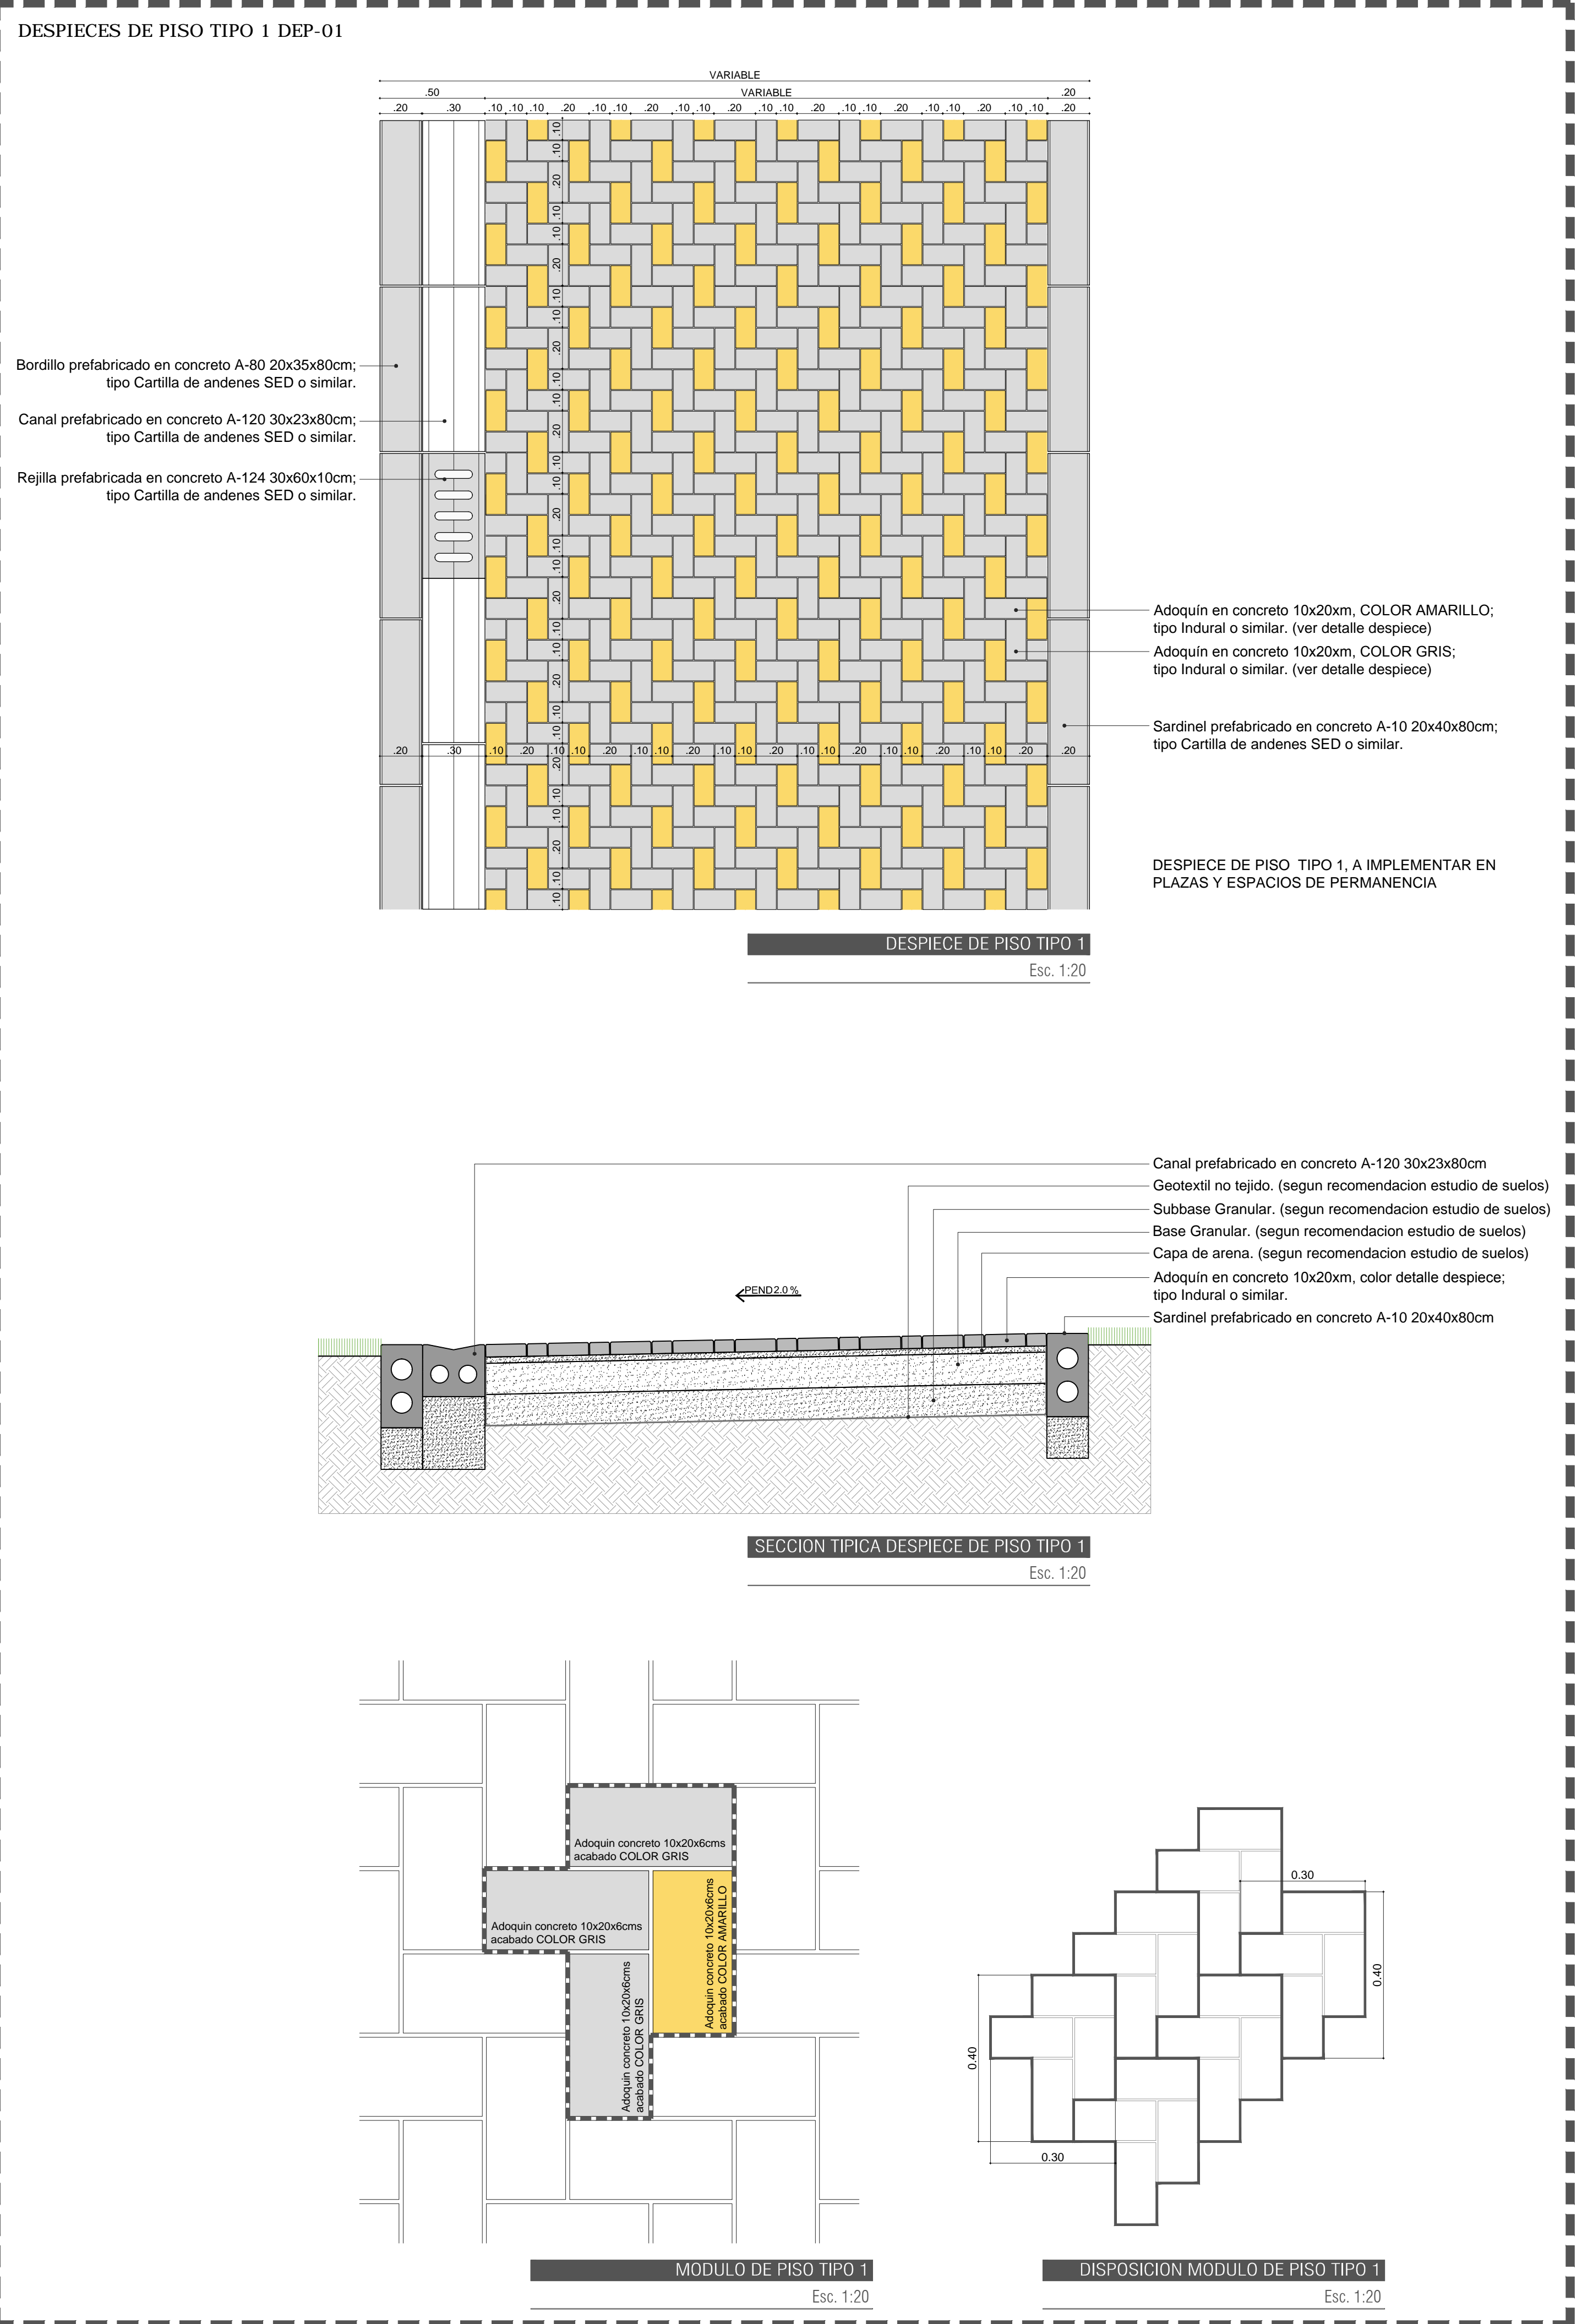

**NOTAS:**

1. TODOS LOS ELEMENTOS ESTRUCTURALES DEBEN CUMPLIR CON LA NORMA NSR-10
2. TODAS LAS ARISTAS EN CONCRETO SERAN REDONDEADAS. DIAMETRO MINIMO = 0.02 Mts.
3. MEDIDAS EN METROS.
4. VER RESISTENCIA DEL RECREO, MORTERO, SELLO DE ARENA, ETC.
5. EN EL DOCUMENTO DISEÑO DE PAVIMENTOS Y/O EN DOCUMENTO DE ESTUDIO DE SUELOS.
6. TODAS LAS MEDIDAS Y NIVELES DEBEN SER VERIFICADAS POR EL CONTRATISTA EN OBRA.