




NOTA:


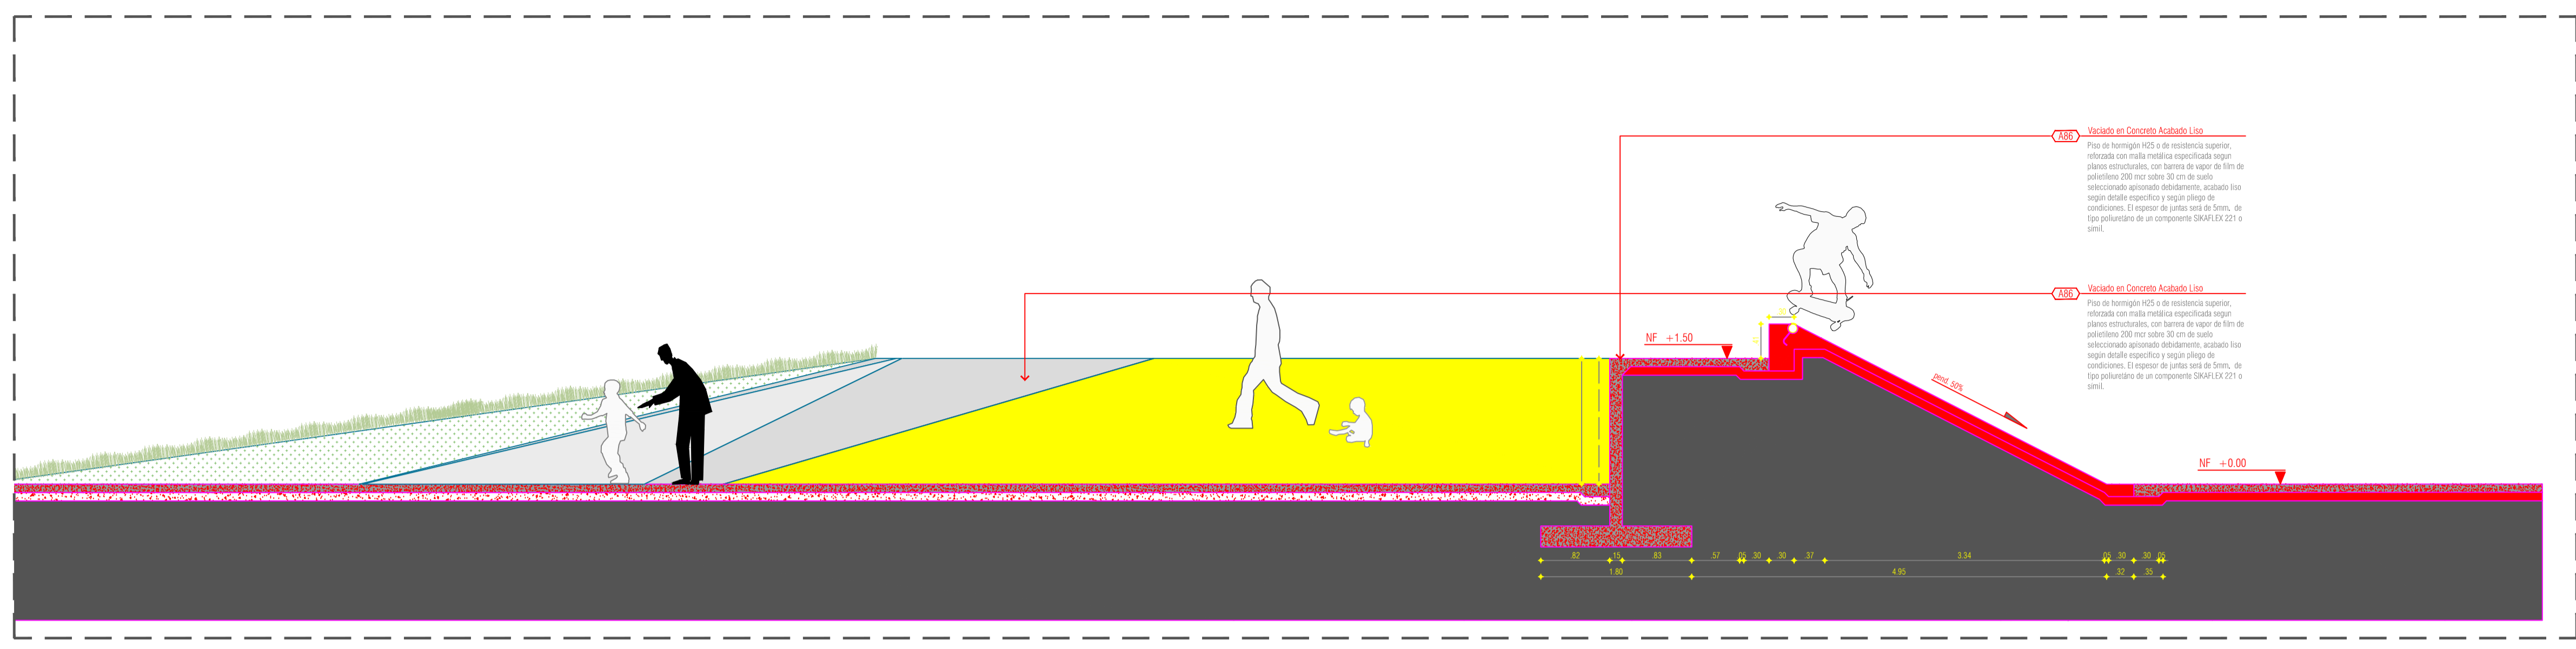


SECCIÓN E-E ESCALA 1:50

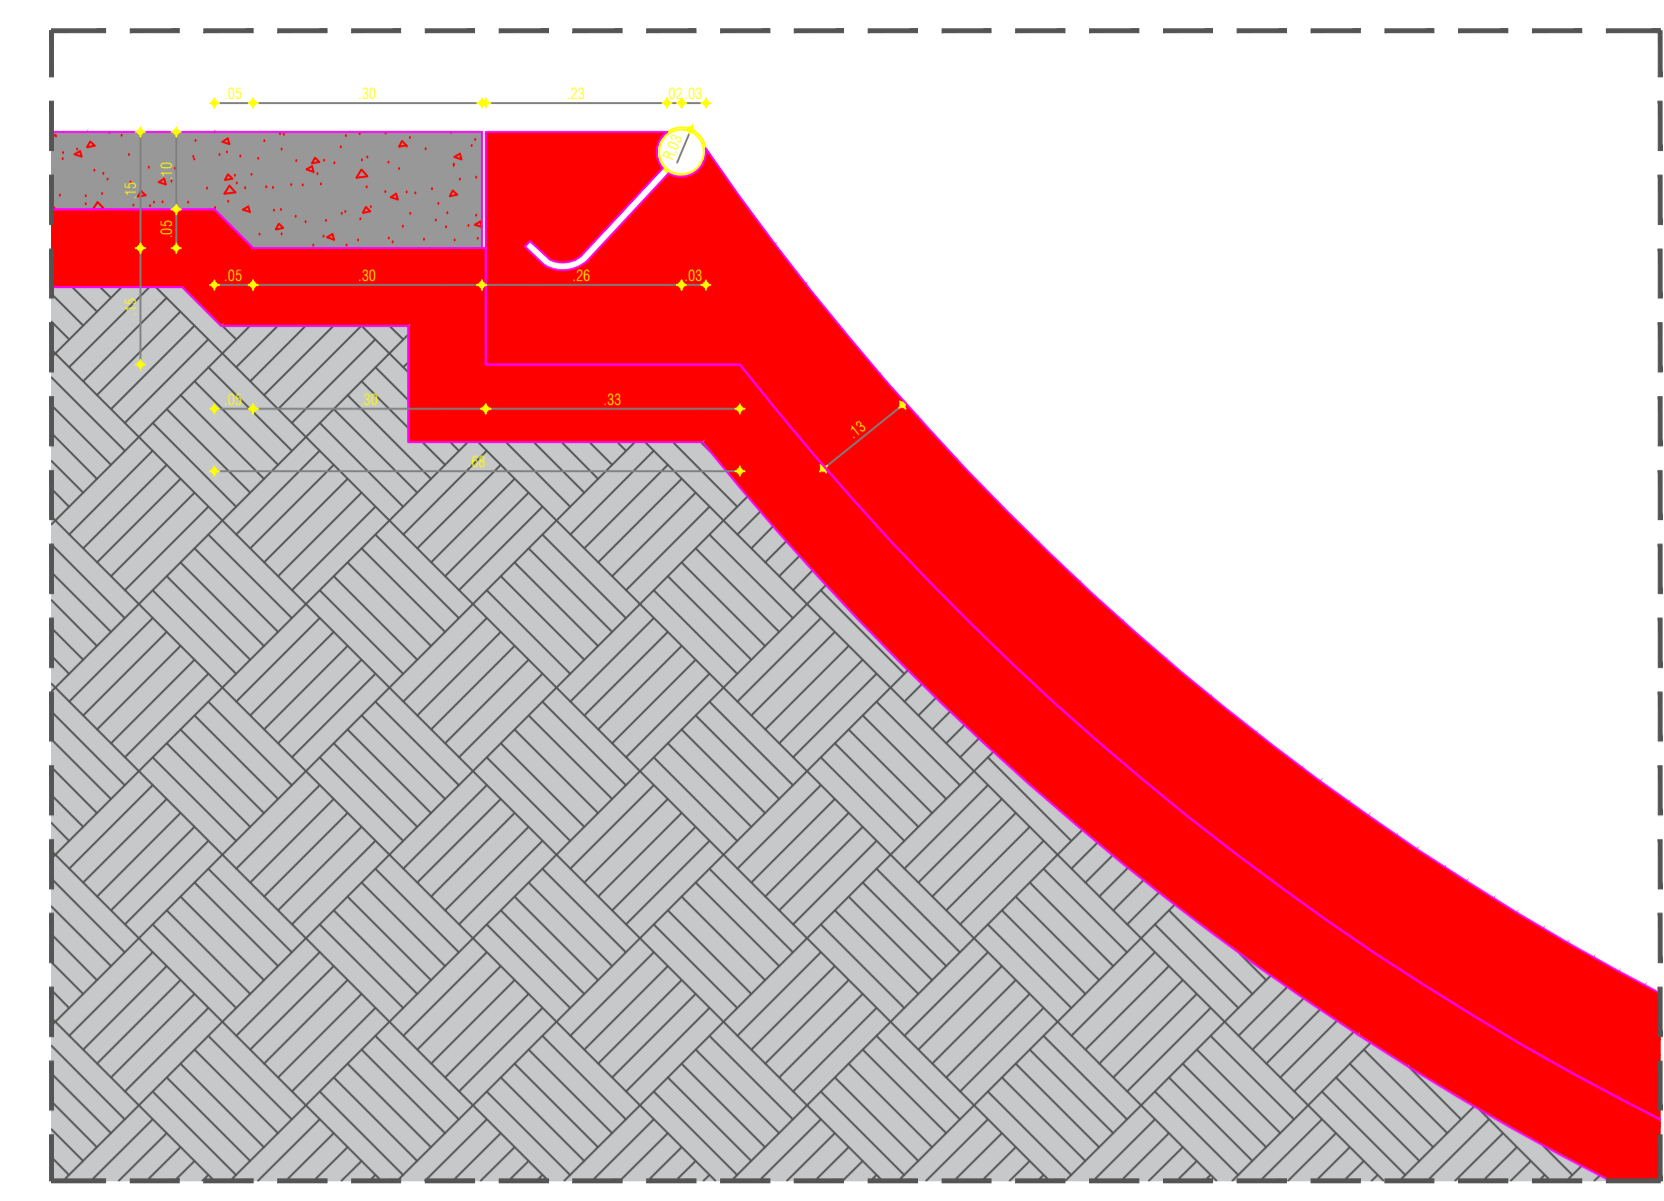

DETALLE RAMPA ESCALA 1:10

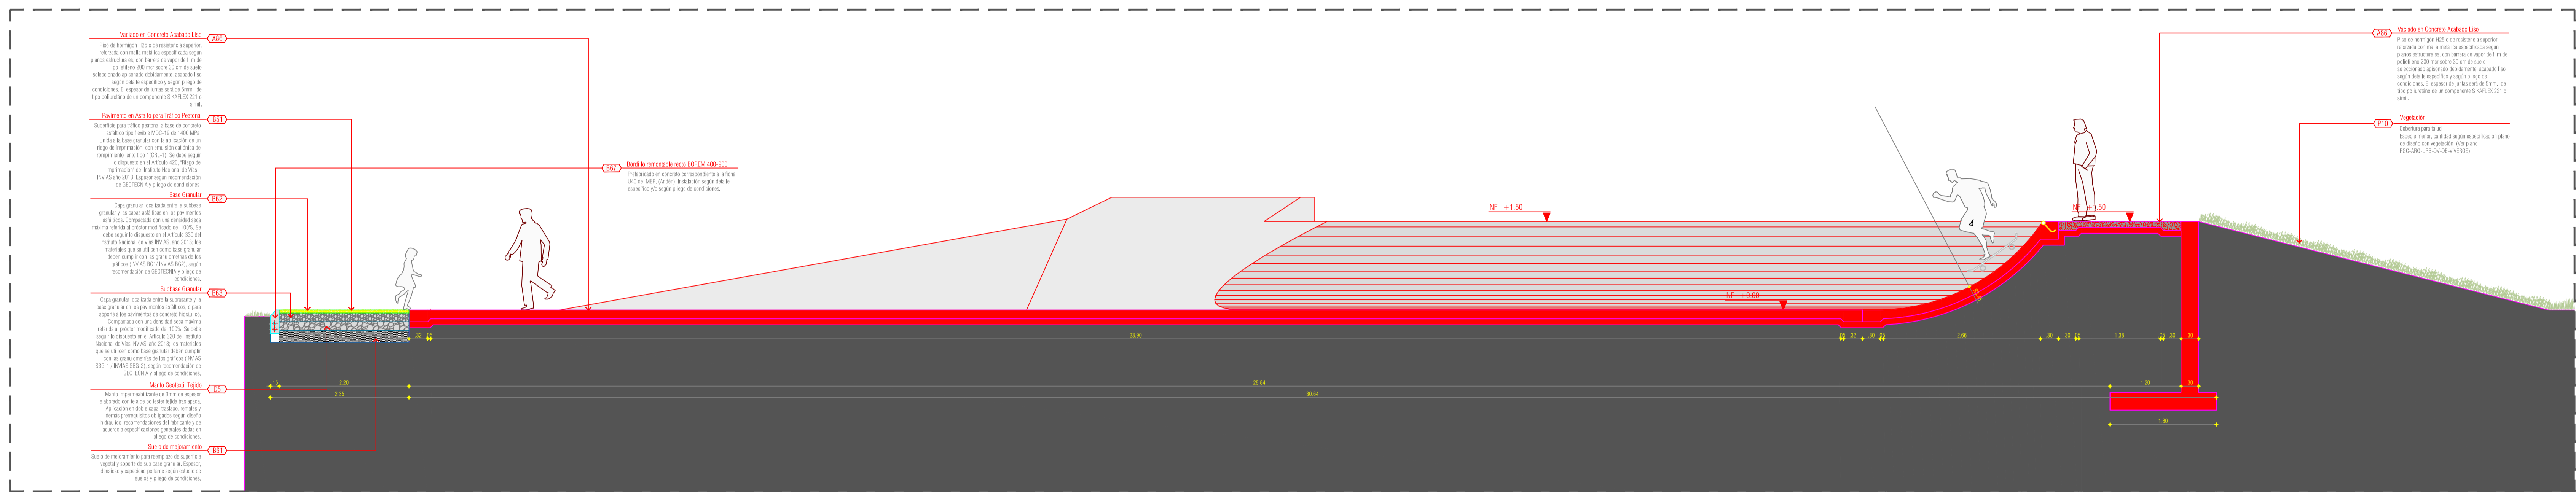

SECCIÓN F-F ESCALA 1:50

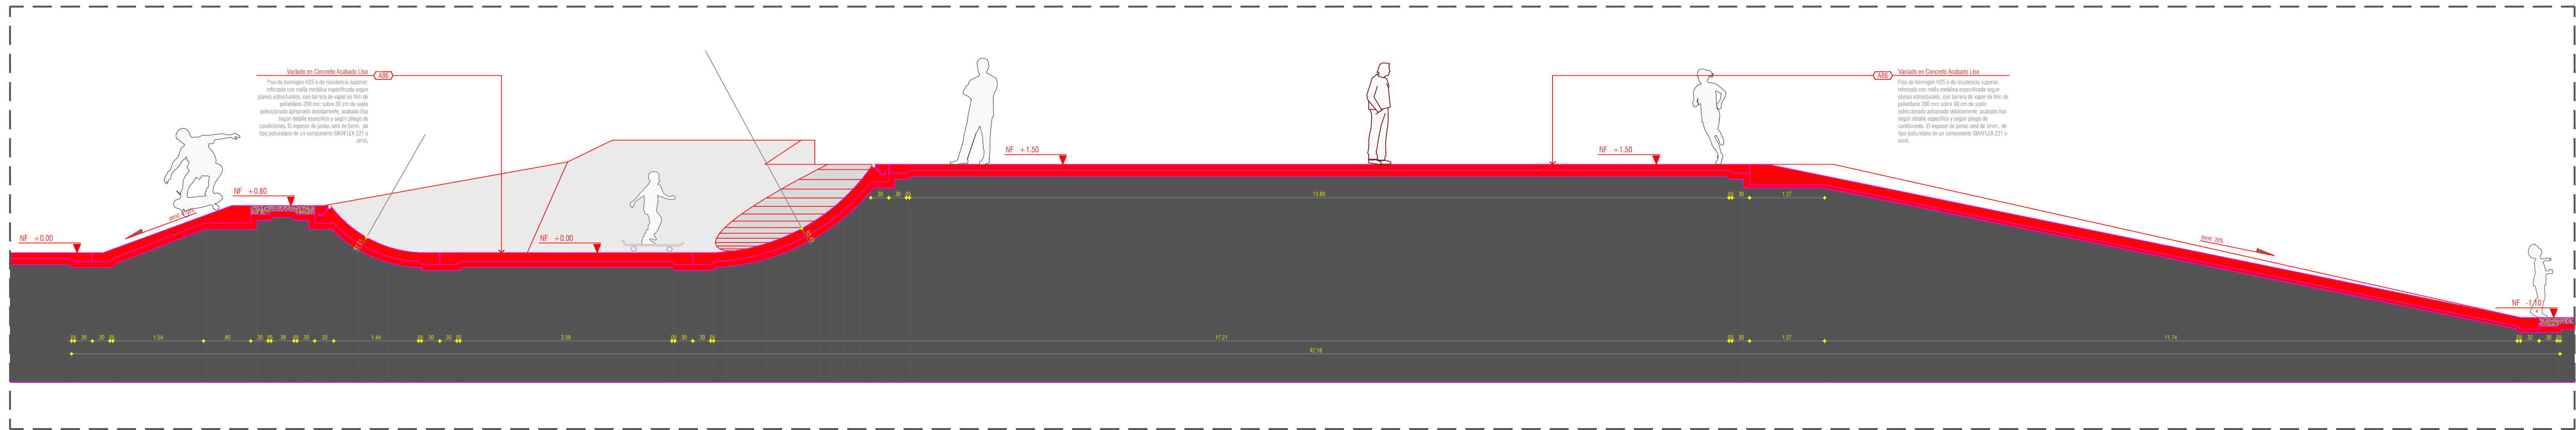

SECCIÓN G-G ESCALA 1:50

CONSEJO
 VISTO BUENO DIRECTOR DE CONSULTORIA
JORGE EMILIO BUITRAGO GUTIERREZ
 MAT. 40470004-71570613 AND
 VISTO BUENO ESPECIALISTA
JAIIME EDUARDO CABAL MEJIA
 MAT. 40470004-71570613 AND
OPINION
 Arq. Jaime Eduardo Cabal
 Arq. Jorge E. Buitrago G.
 Arq. Jamie Ng
 Arq. Teresa Tognetti
 Arq. Carolina Garibol
 Arq. David Carrasco
 Arq. Carlos Palacio
 Arq. Angélica López
 Arq. Vanessa Gonzalez
INTERVENIENDO
 CONSULTOR INTERVENIENDO UNIVALENTE
VISTO BUENO DIRECTOR DE INTERVENIENDO
AND OSCAR CUATRAS GOMEZ
 MAT. 40470004-71570613 AND
VISTO BUENO ESPECIALISTA INTERVENIENDO
ARQ. JOSE FERNANDO PASOCHI
 INTERVENIENDO
MODIFICACIONES
 FECHA
FECHA DE IMPRESION
 9/16/2015
ARCHIVO
 PROJ-UG-DET-ADJE.dwg
CONTRATO
 SECCIONES DETALLE SKATEPARK
ESCALA
 1:50
CONSTRUCCION
 03/03