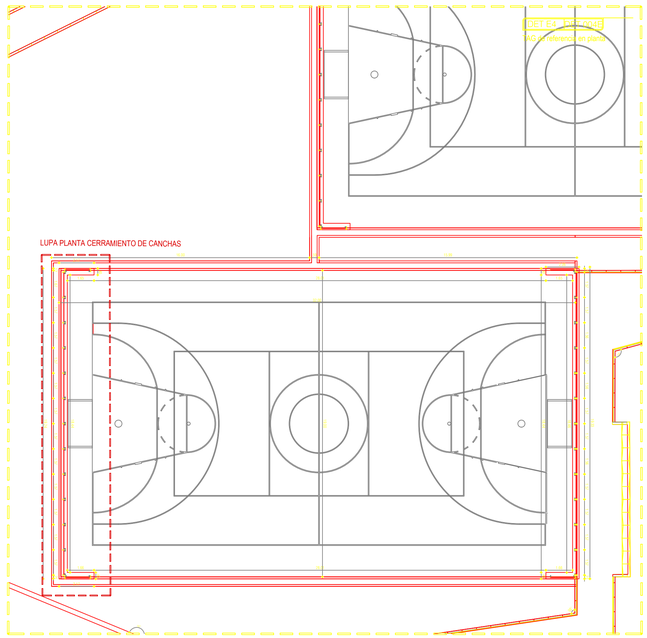


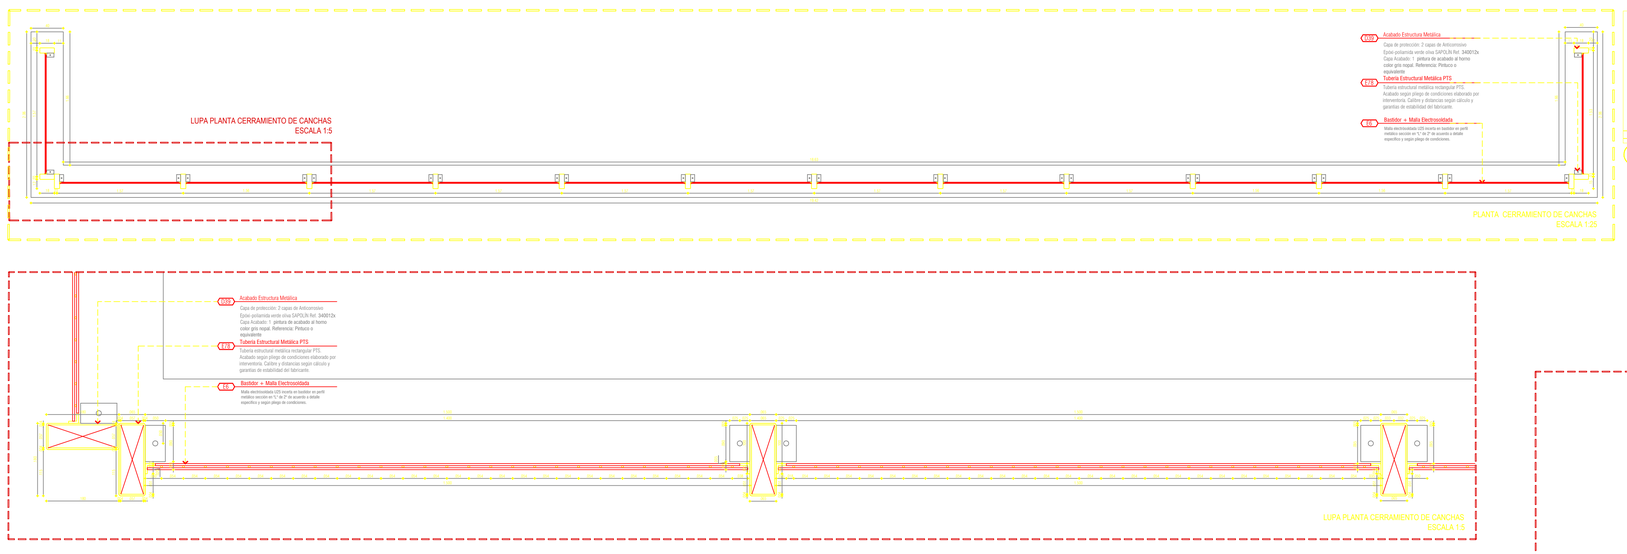


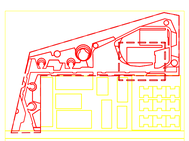


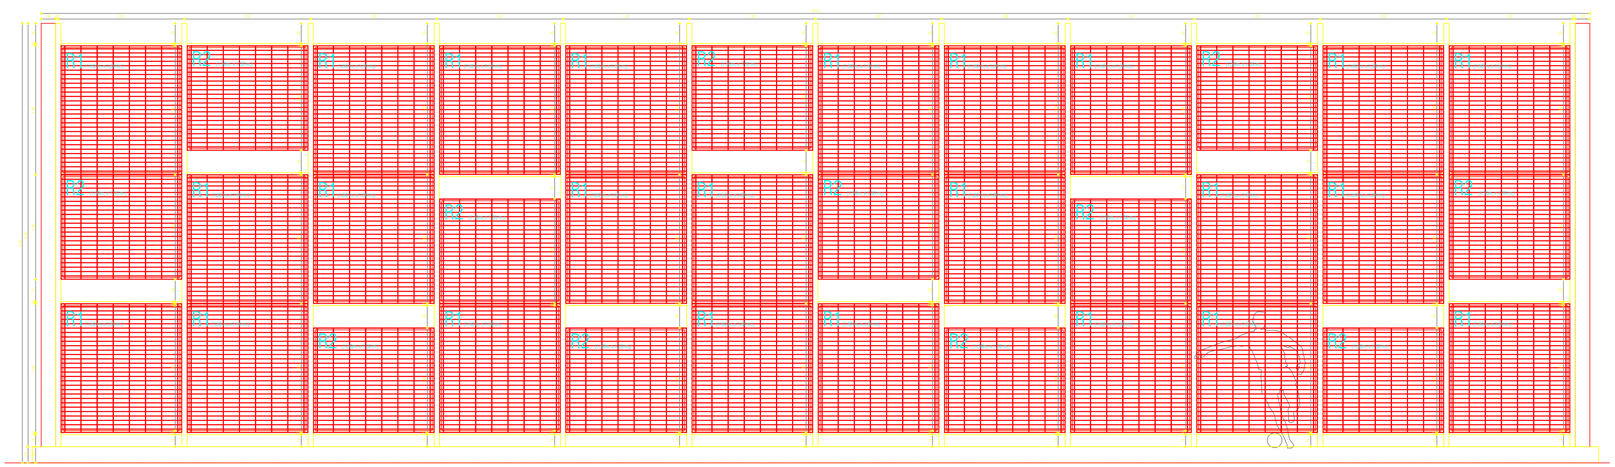


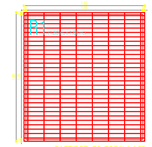


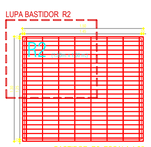


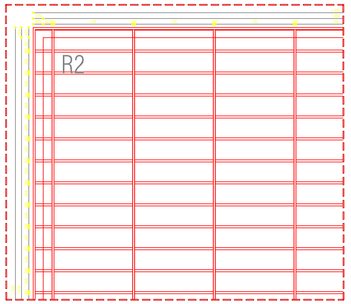


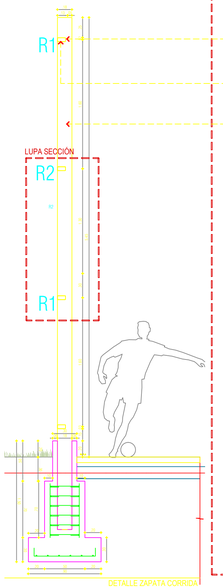


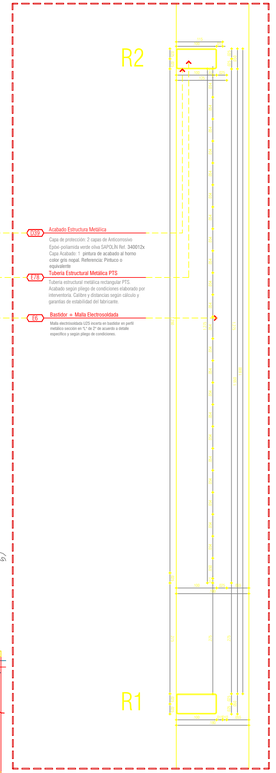


**A102** Acabado Estructura Metálica
Capa de protección: 2 capas de Anticorrosivo
Epóxi poliamida verde oliva SAPOLIN Ref. 340012x
Capa Acabado: 1 pintura de acabado al horno color gris nopal. Referencia: Pintuco o equivalente

**E10** Tubería Estructural Metálica PTS
Tubería estructural metálica rectangular PTS.
Acabado según pliego de condiciones elaborado por interventoría. Calibre y distancias según cálculo y garantías de estabilidad del fabricante.

**E8** Bastidor + Malla Electrosoldada
Malla electrosoldada U25 incerta en bastidor en perfil metálico sección en "L" de 2" de acuerdo a detalle especifico y según pliego de condiciones.

Findeter
Financiera de Desarrollo
caldeportes
ALCALDÍA DE BARRANQUILLA
Distrito de Ciencia, Tecnología e Innovación

TITULO
ESTUDIOS Y DISEÑOS DEFINITIVOS PARA LA CONSTRUCCIÓN DE PARQUES BOSQUE DEPORTIVOS EN URBANIZACIONES ZONAS DE DESARROLLO EL PRADO(FASE DE HA-NO) ORIENTAL - ZONA NORTE (ETAPA 1)

# Las Gardenias

NOTAS
1.LA PROPIEDAD INTELECTUAL DE LOS DISEÑOS, ESTUDIOS, PLANOS, ESPECIFICACIONES, ANALISIS, INFORMES, INVESTIGACIONES, ETC. ES EXCLUSIVA DE LA CONSTRUCTORA TERRA MORAMPE CELTA S.A.S. DE ACUERDO A LAS ESPECIFICACIONES DE PLANOS DE LOS DISEÑOS TÉCNICOS ESTABLECIDOS POR LA INTERVENTORIA DE LA ALCALDÍA DE BARRANQUILLA. LA PERSONA NATURAL O JURÍDICA QUE CON ESTOS ESTUDIOS HAYA HECHO UNA COTIZACIÓN, ACEPTA QUE NO PUEDE HACER USO DE ELLOS.

2.LA PERSONA NATURAL O JURÍDICA QUE HAYA COTIZADO LOS ESTUDIOS, DISEÑOS, PLANOS, ETC. DE ESTA PROPUESTA, ACEPTA QUE EXCLUSIVAMENTE ESTA EN LA OBLIGACIÓN DE MANTENER EN ESTRICTA CONFIDENCIALIDAD LA INFORMACIÓN SUMINISTRADA, ASÍ COMO LA INFORMACIÓN QUE SE GENERE DURANTE EL DESARROLLO DE LA PRUEBA PILOTO. ASIMISMO, ACEPTA QUE NO PUEDE HACER USO DE ESTA INFORMACIÓN PARA FINES DIFERENTES A LA PRUEBA PILOTO, SIN LA PREVIA AUTORIZACIÓN EXPRESA Y ESCRITA DE TERRA MORAMPE CELTA S.A.S. ASÍ COMO TAMPOCO PUEDE REVELAR ESTA INFORMACIÓN A TERCEROS SIN LA PREVIA AUTORIZACIÓN EXPRESA Y ESCRITA DE TERRA MORAMPE CELTA S.A.S.

CONSULTOR
ARQUITECTURA Y CONCRETO S.A.S.
NIT 900.270.165-1
AC ARQUITECTURA Y CONCRETO

VISTO BUENO DIRECTOR DE CARGUE FORMA

JORGE CARLOS BERTRAND GUERRERO
MAT. 08202-56260 CAR-BAQ-MEL

VISTO BUENO CORPOARQUITA

JAYME EDUARDO CABAL MOYA
MAT. 08202-56260 BAR-BAQ-MEL

DISEÑO
Arq. Jaime Eduardo Cabal
Arq. Jorge E. Buitrago G.

Arq. Jaime Nip
Arq. Teresa Fragatti
Arq. Carolina Giraldo
Arq. David Carmona
Arq. Carlos Polanco
Arq. Daniel Díaz
Arq. Jenine Gonzalez
Arq. Sara Chiodoma

INGENIERIA ESTRUCTURAL
CONCRETO SOLUCIONES PARQUES URBANOS

VISTO BUENO DIRECTOR DE INTERVENTORIA

ARQ. OSCAR CUARTAS GOMEZ
MAT. 08-202-56260

VISTO BUENO ESPECIALISTA INTERVENTORIA

ARQ. JOSE FERNANDO PACCINI
MAT. 73-00-86260

OBSERVACIONES

| MODIFICACIONES | FECHA (dd/mm/a) |
|---|---|
| | |

FECHA DE IMPRESIÓN
01/10/2015

ORIGINAL
PAPEL C/C LEGAL Ver

CONTENIDO
DETALLE DE CERRAMIENTO

| ESCALA | FORMATO |
|---|---|
| INDICADA | 04/04 |