
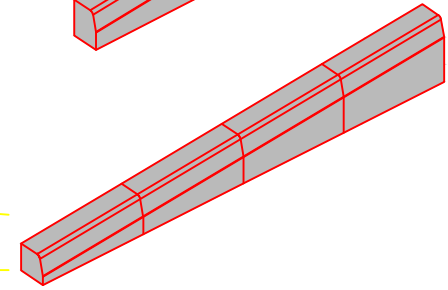
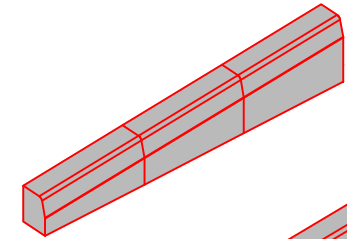



NIVEL SUPERIOR

ALIGERAMIENTO OPCIONAL

B66 Bordillo rectangular recto BOREC 250-800

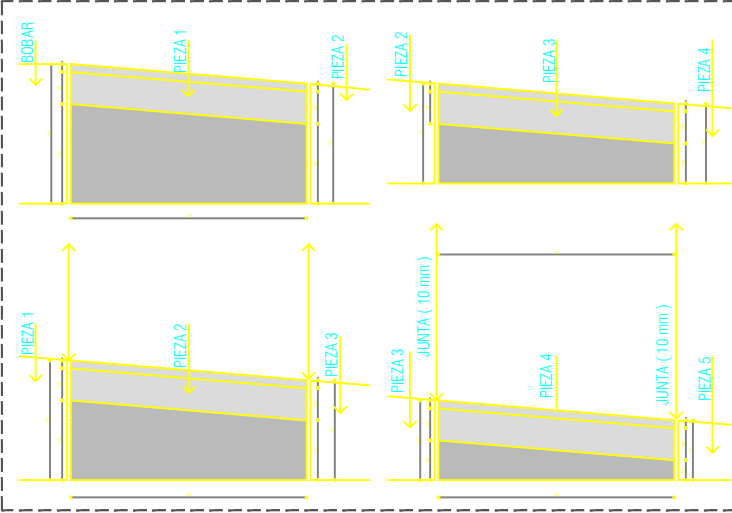

B72 Bordillo para Rebaje BOREB 350/450 - 800

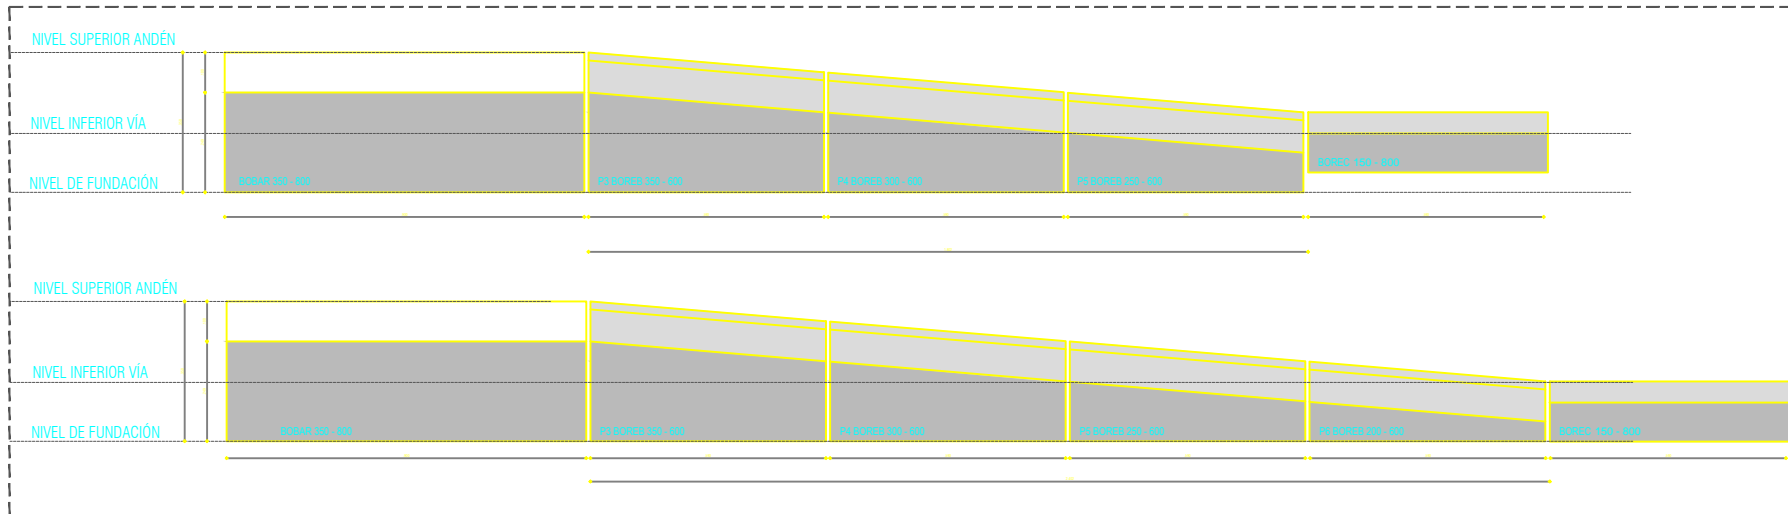

Soledad









