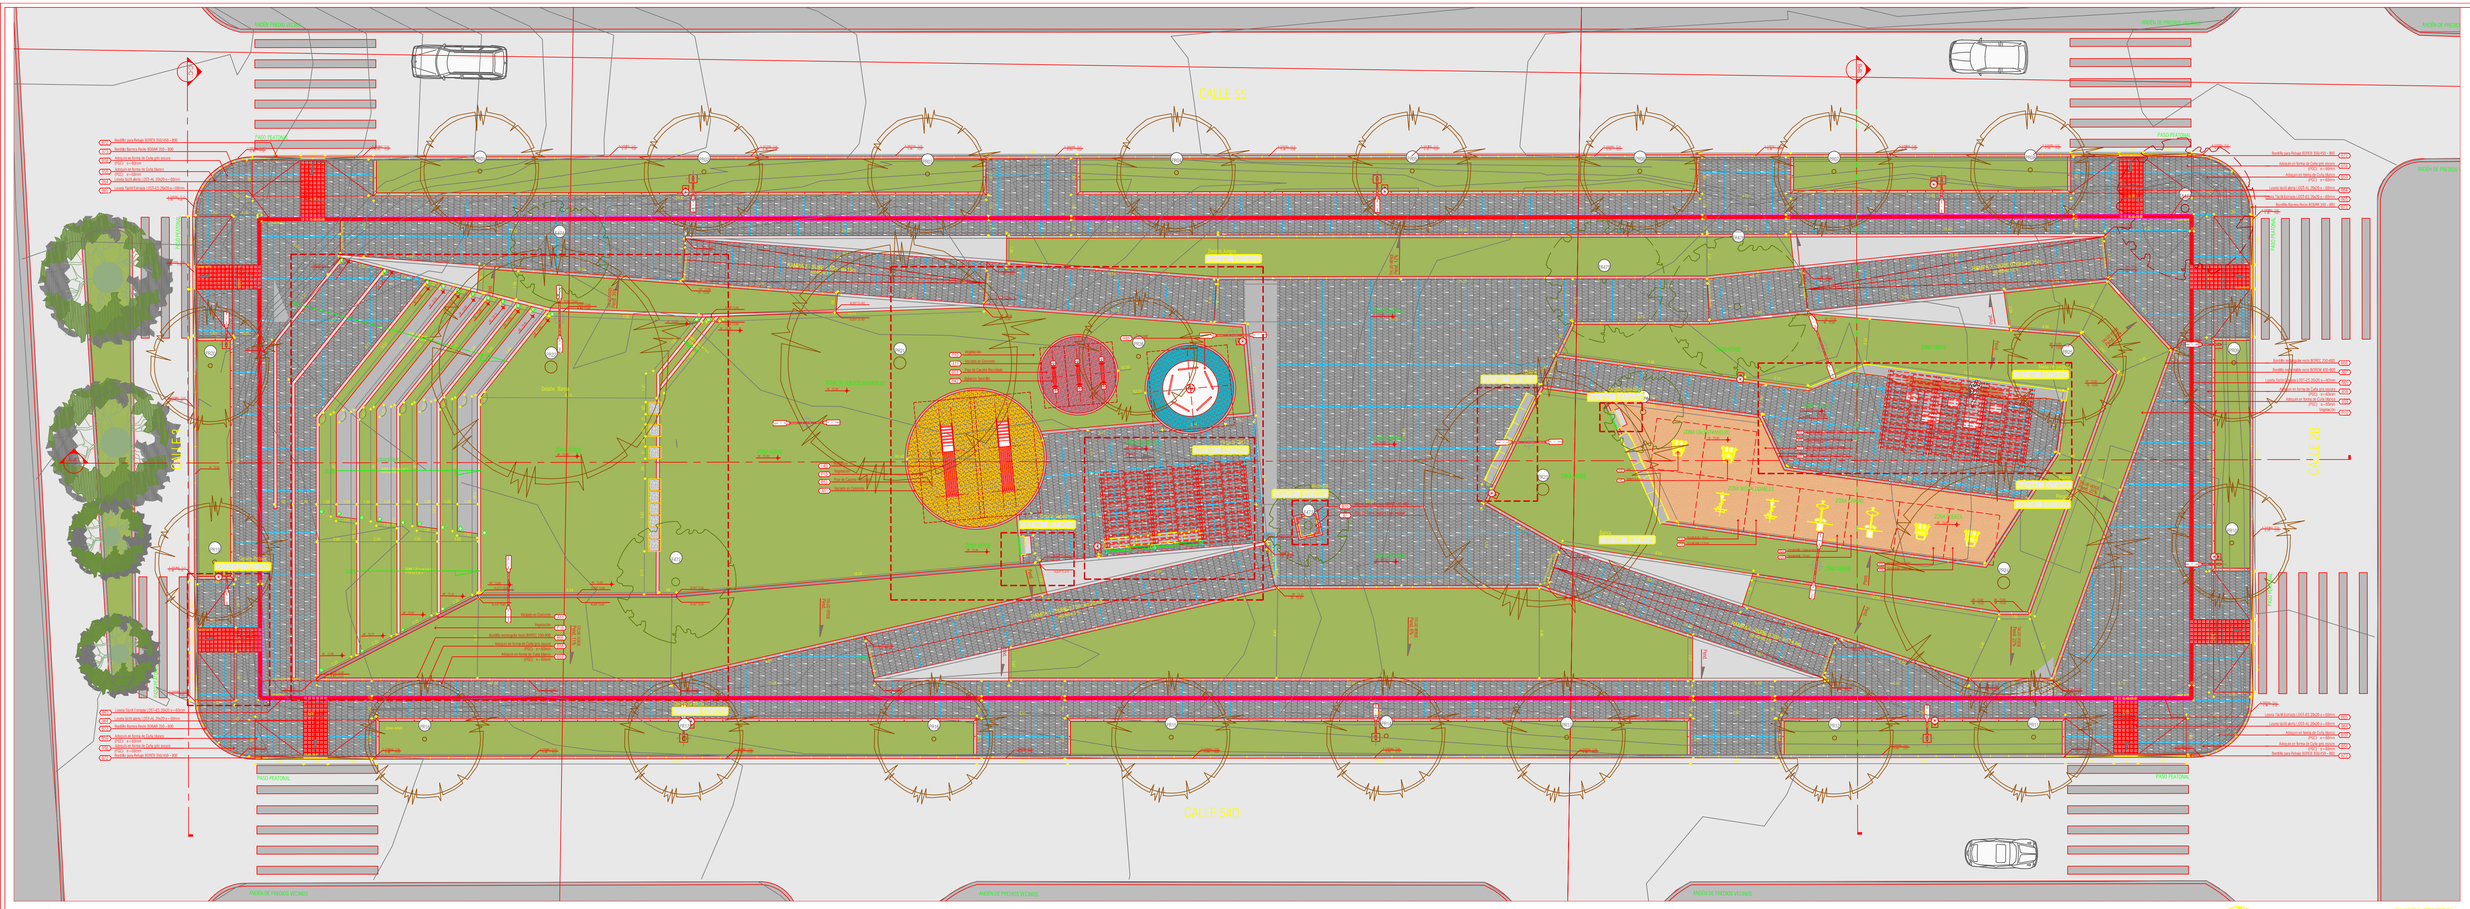
CALLE 65
CALLE 54D
CALLE 26
CALLE 54
ANDÉN PREDIOS VECINOS
ANDÉN DE PREDIOS VECINOS
ANDÉN DE PREDIOS VECINOS
ANDÉN DE PREDIOS VECINOS
PASO PEATONAL
PASO PEATONAL
PASO PEATONAL
PASO PEATONAL
ZONA DE JUEGOS INFANTILES
ZONA DE JUEGOS
ZONA VERDE
ZONA DE PARQUEADEROS
ZONA DE PARQUEADEROS
ZONA DE PARQUEADEROS