


PLANTA REFERENCIA
PARQUE RECREO DEPORTIVO VILLA OLÍMPICA - GALAPA
ESCALA 1:500

SECCION A - A' (OESTE-ESTE)
PARQUE RECREO DEPORTIVO VILLA OLÍMPICA - GALAPA
ESCALA 1:100



DETALLE 1 - ESCALA 1:50

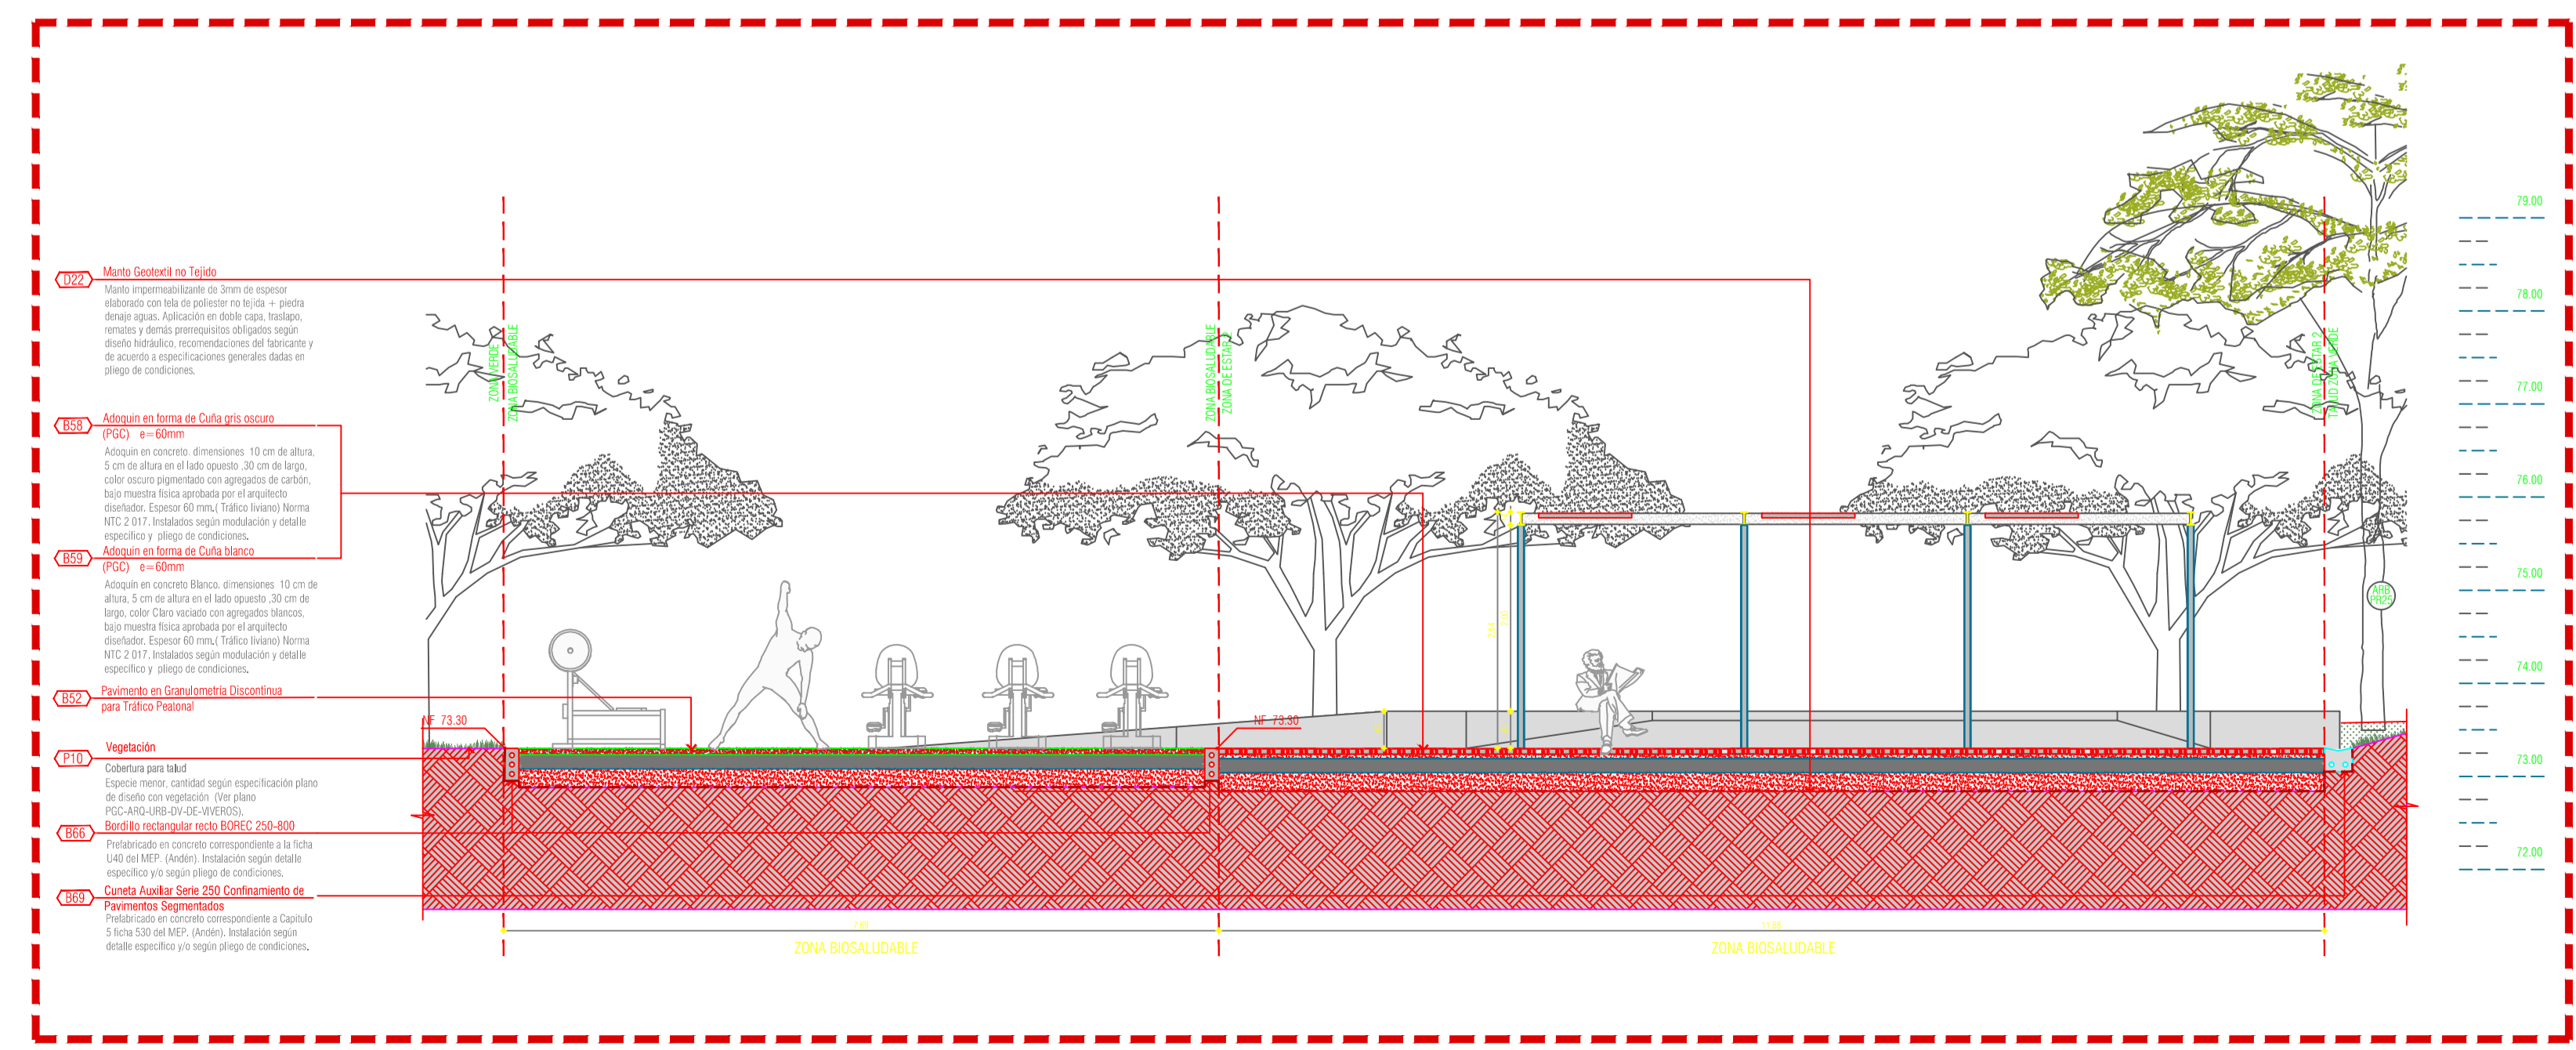


Galapa


