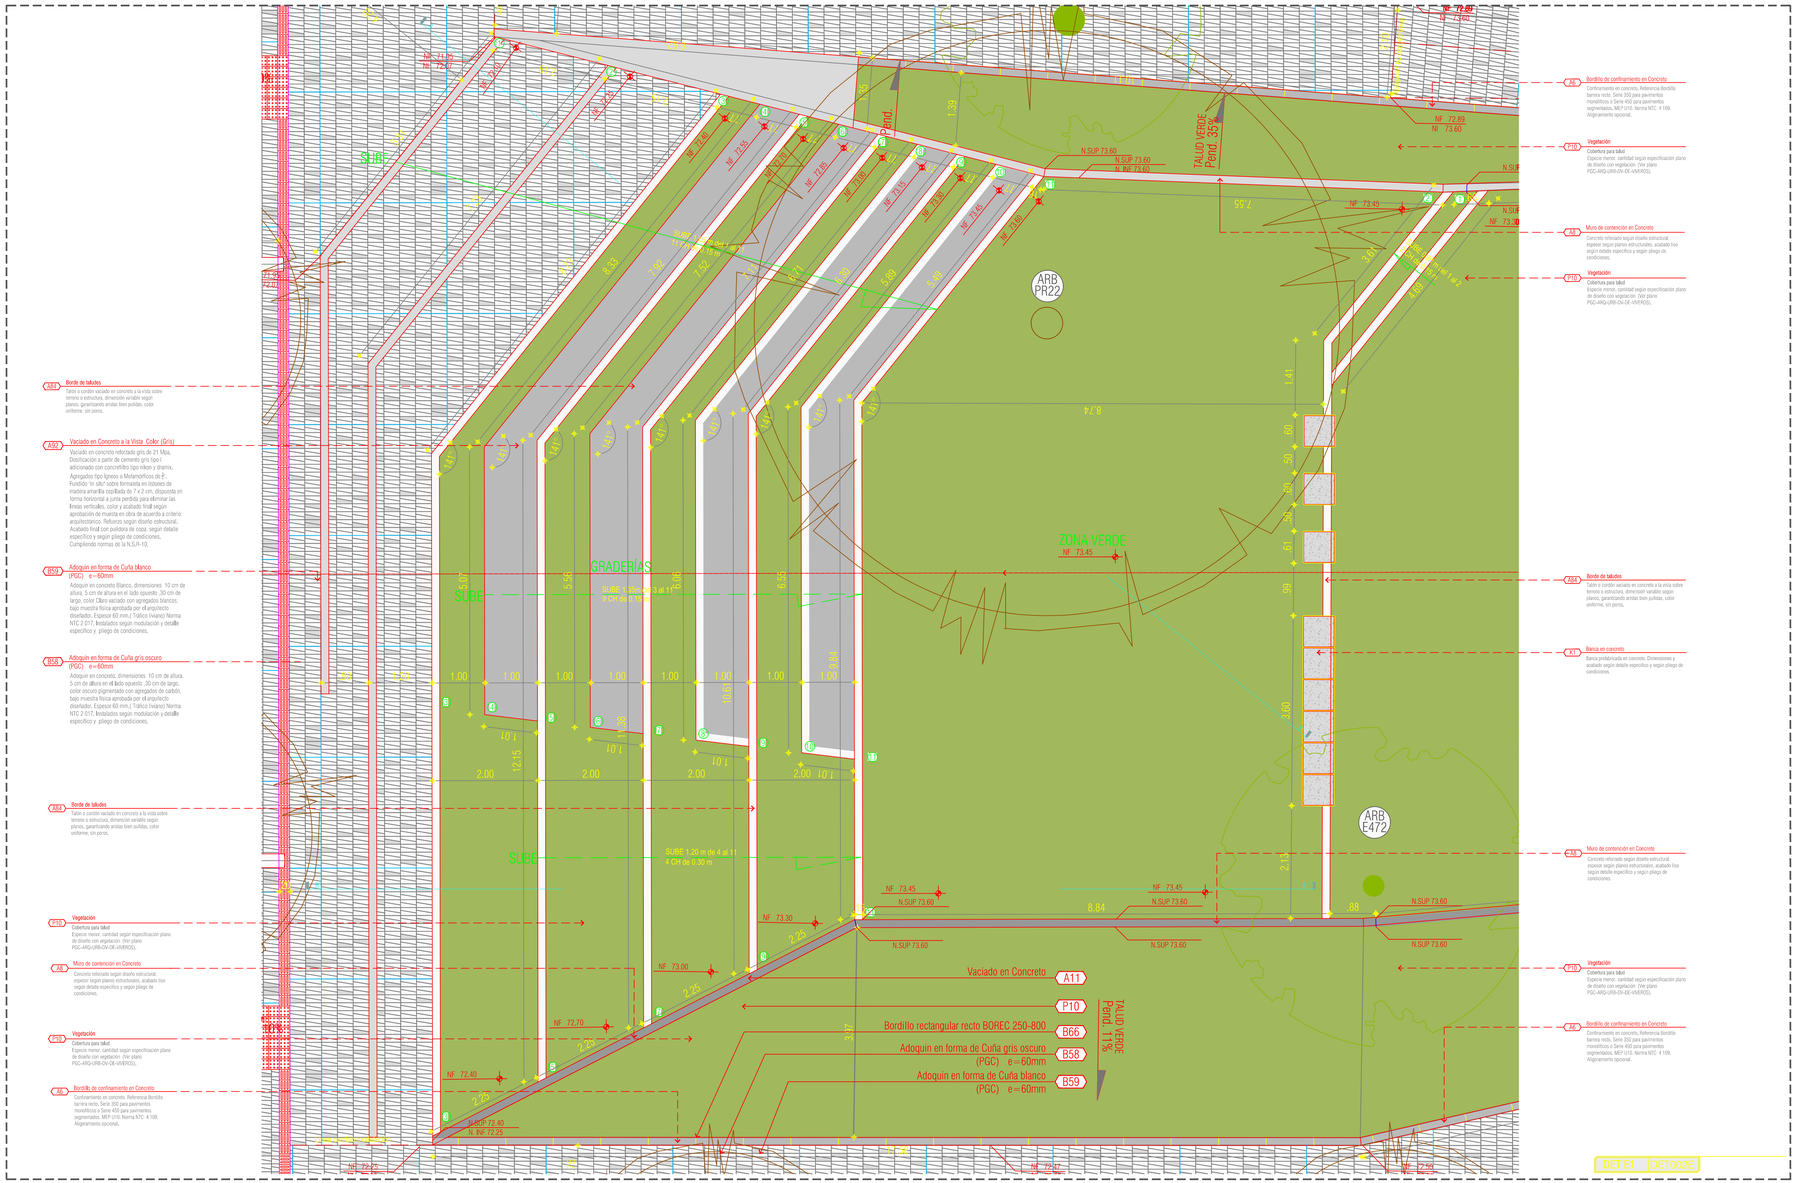

DET E1 DE 022C

GRADAS - PLANTA
ESCALA 1:50

Findeter
Financiera del Desarrollo
caldeportes
Alcaldía de Galapa

OBJETO
ESTUDIOS Y DISEÑOS DEFINITIVOS PARA LA CONSTRUCCIÓN DE PARQUES RECREO-DEPORTIVOS EN URBANIZACIONES A CARGO DE DESARROLLO EL PROGRAMA DE 100.000 VIVIENDAS - ZONA NORTE GRUPO 1

PROYECTO
Galapa

NOTAS
1. LA INFORMACIÓN CONTENIDA EN ESTE PLANO ES ARQUITECTÓNICA Y SE COMPLEMENTA CON LOS PLANOS ESTRUCTURALES, TÉCNICOS HIDRÁULICOS Y CONSTRUCTIVOS, SISTEMA ESPECIAL Y DEMÁS PLANOS DE DETALLE ARQUITECTÓNICOS Y DE LOS DEMÁS DISEÑOS TÉCNICOS RESPECTIVOS. CUALQUIER INCONSISTENCIA QUE SE ENCUENTRE EN LA INFORMACIÓN CONTENIDA EN ESTOS PLANOS, DEBE REPORTARSE POR ESCRITO AL CONTRATISTA CON EL ARQUITECTO.

2. LA RESPONSABILIDAD DE OTORGAR TRAMITAR Y OBTENER LOS LIMITES Y/O LAS AFECTACIONES EN PREDIOS PARTICULARES, ES DE COMPETENCIA DE CADA UNO DE LOS PROPIETARIOS. ES RESPONSABILIDAD DEL CONTRATISTA, AL REPLANTEAR LA OBRA, VERIFICAR QUE EL ESTADO DE LOS PREDIOS COLINDANTES SEA EL ESTABLECIDO EN LOS PLANOS TOPOGRÁFICOS Y QUE EL ESTADO NO ESTRUCTURAL QUE SE ENCUENTRE EN LA EJECUCIÓN ESTÉ PLENAMENTE ESTABLECIDO EN LA CRUCIADA DE DUPLA DE GRADO DE DESCARGAS. EXPECIFICADO EN MANUALES A, A.4, A.7, A.8, A.9, A.10, A.11, A.12.

3. TODO MURO Y LOS ELEMENTOS NO ESTRUCTURALES DEBEN ESTAR ANCLADOS O APOYADOS A LA ESTRUCTURA Y DISEÑO ESTRUCTURALMENTE DE ACUERDO A LOS DETALLES DEFINIDOS POR EL ARQUITECTO. DICHA ANCLADO PARA EL ASENTAMIENTO DE LA MAMPOSTERÍA. EL CONTRATISTA DEBE COORDINAR CON EL ARQUITECTO CONSTRUCTOR LOS DETALLES CONSTRUCTIVOS Y ADOPTAR A TRA-VÉS