
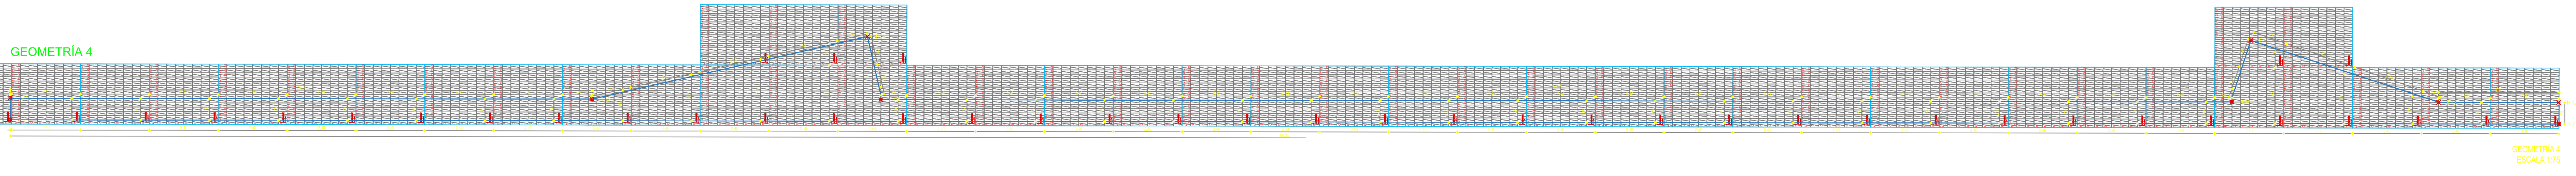
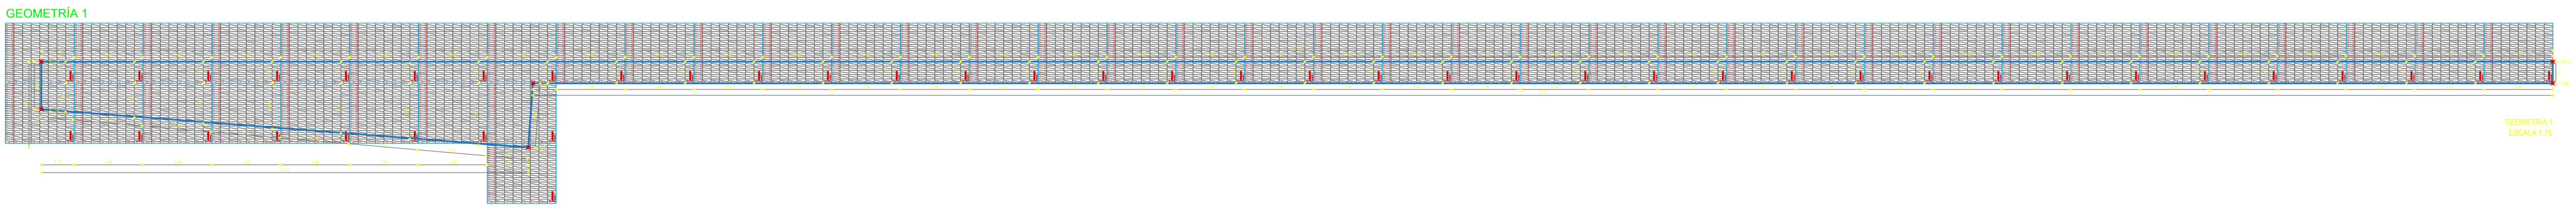
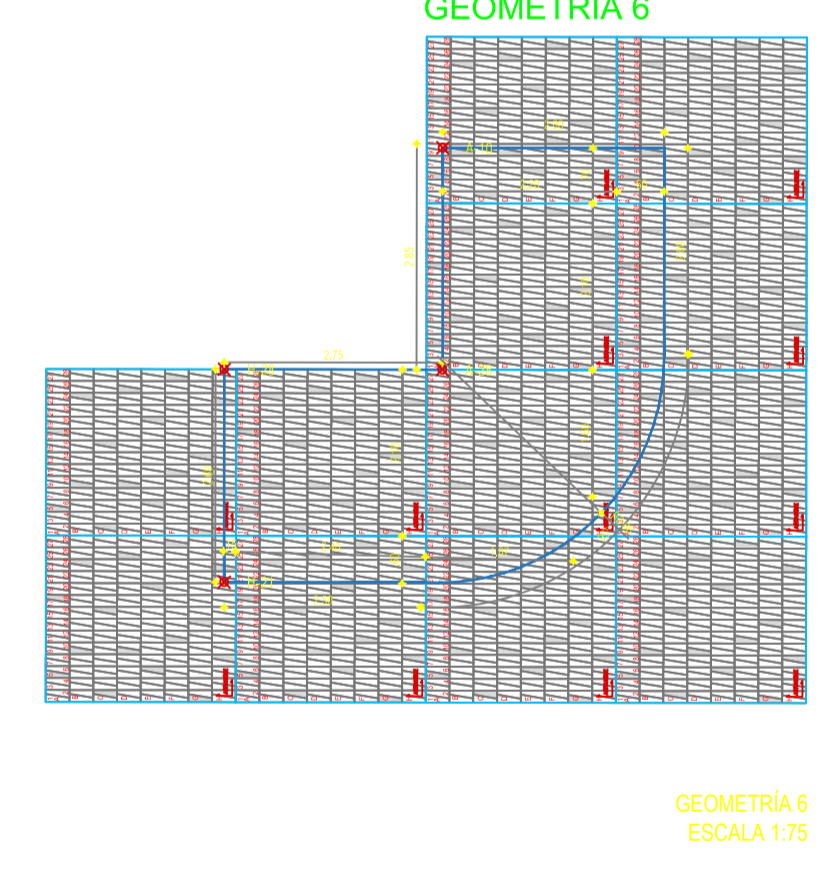
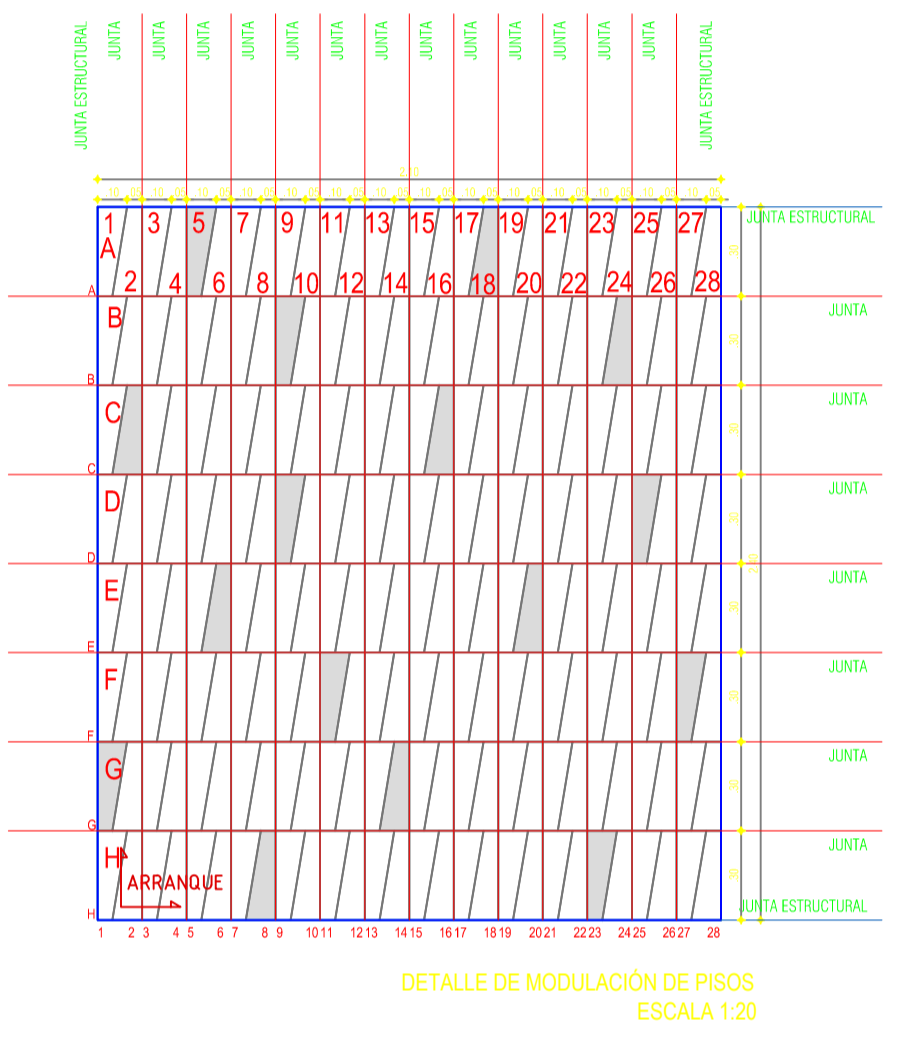
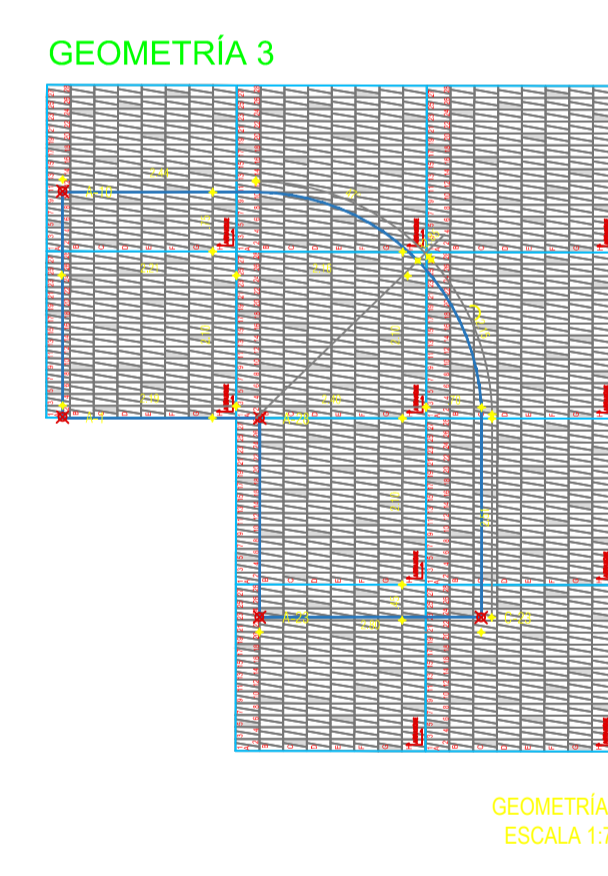
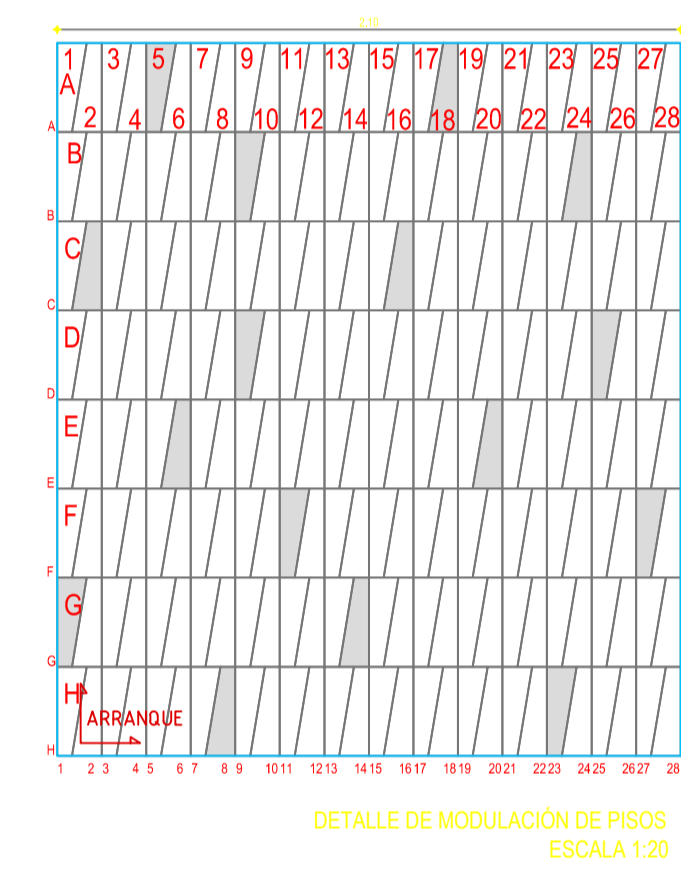
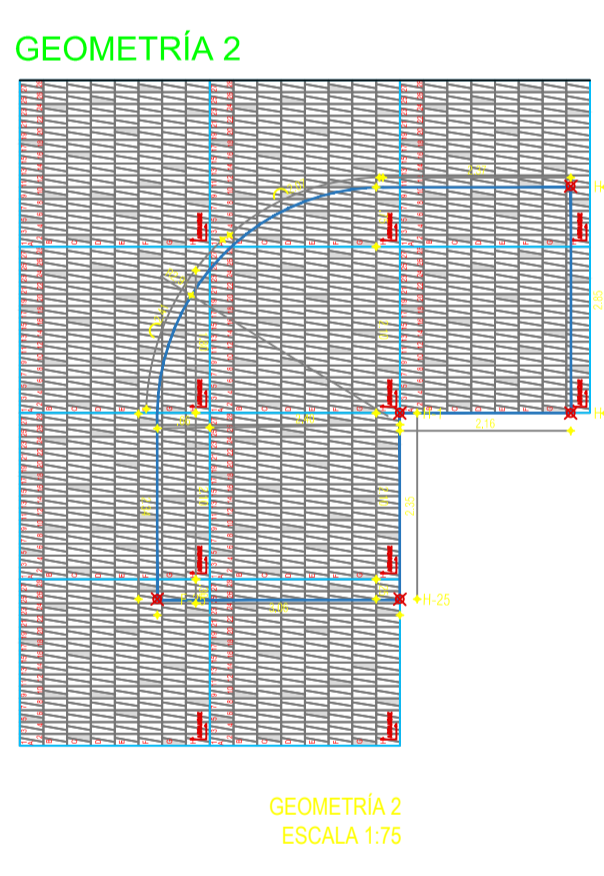


PLANTA - REFERENCIA DE GEOMETRÍAS DEL 1 AL 6
PARQUE RECREO DEPORTIVO - GALAPA
ESCALA 1:150

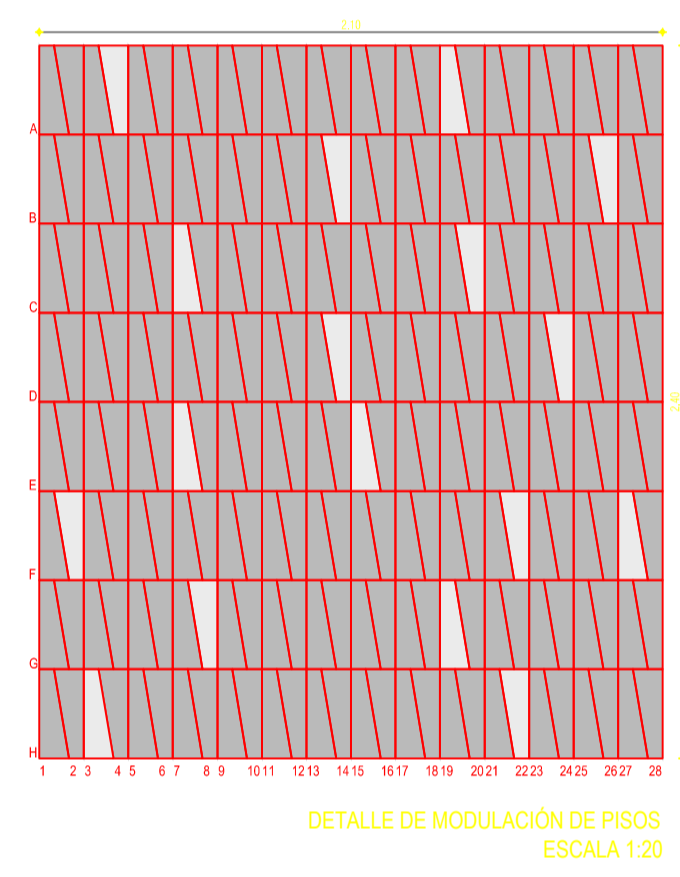

INFORMACIÓN GENERAL DEL PROYECTO
PROYECTO: PARQUE RECREO DEPORTIVO - GALAPA

CLIENTE: GALAPA



PROYECTISTA: JORGE ENRIQUE BARRAGÁN GUTIERREZ
DISEÑADOR: JORGE ENRIQUE BARRAGÁN GUTIERREZ



