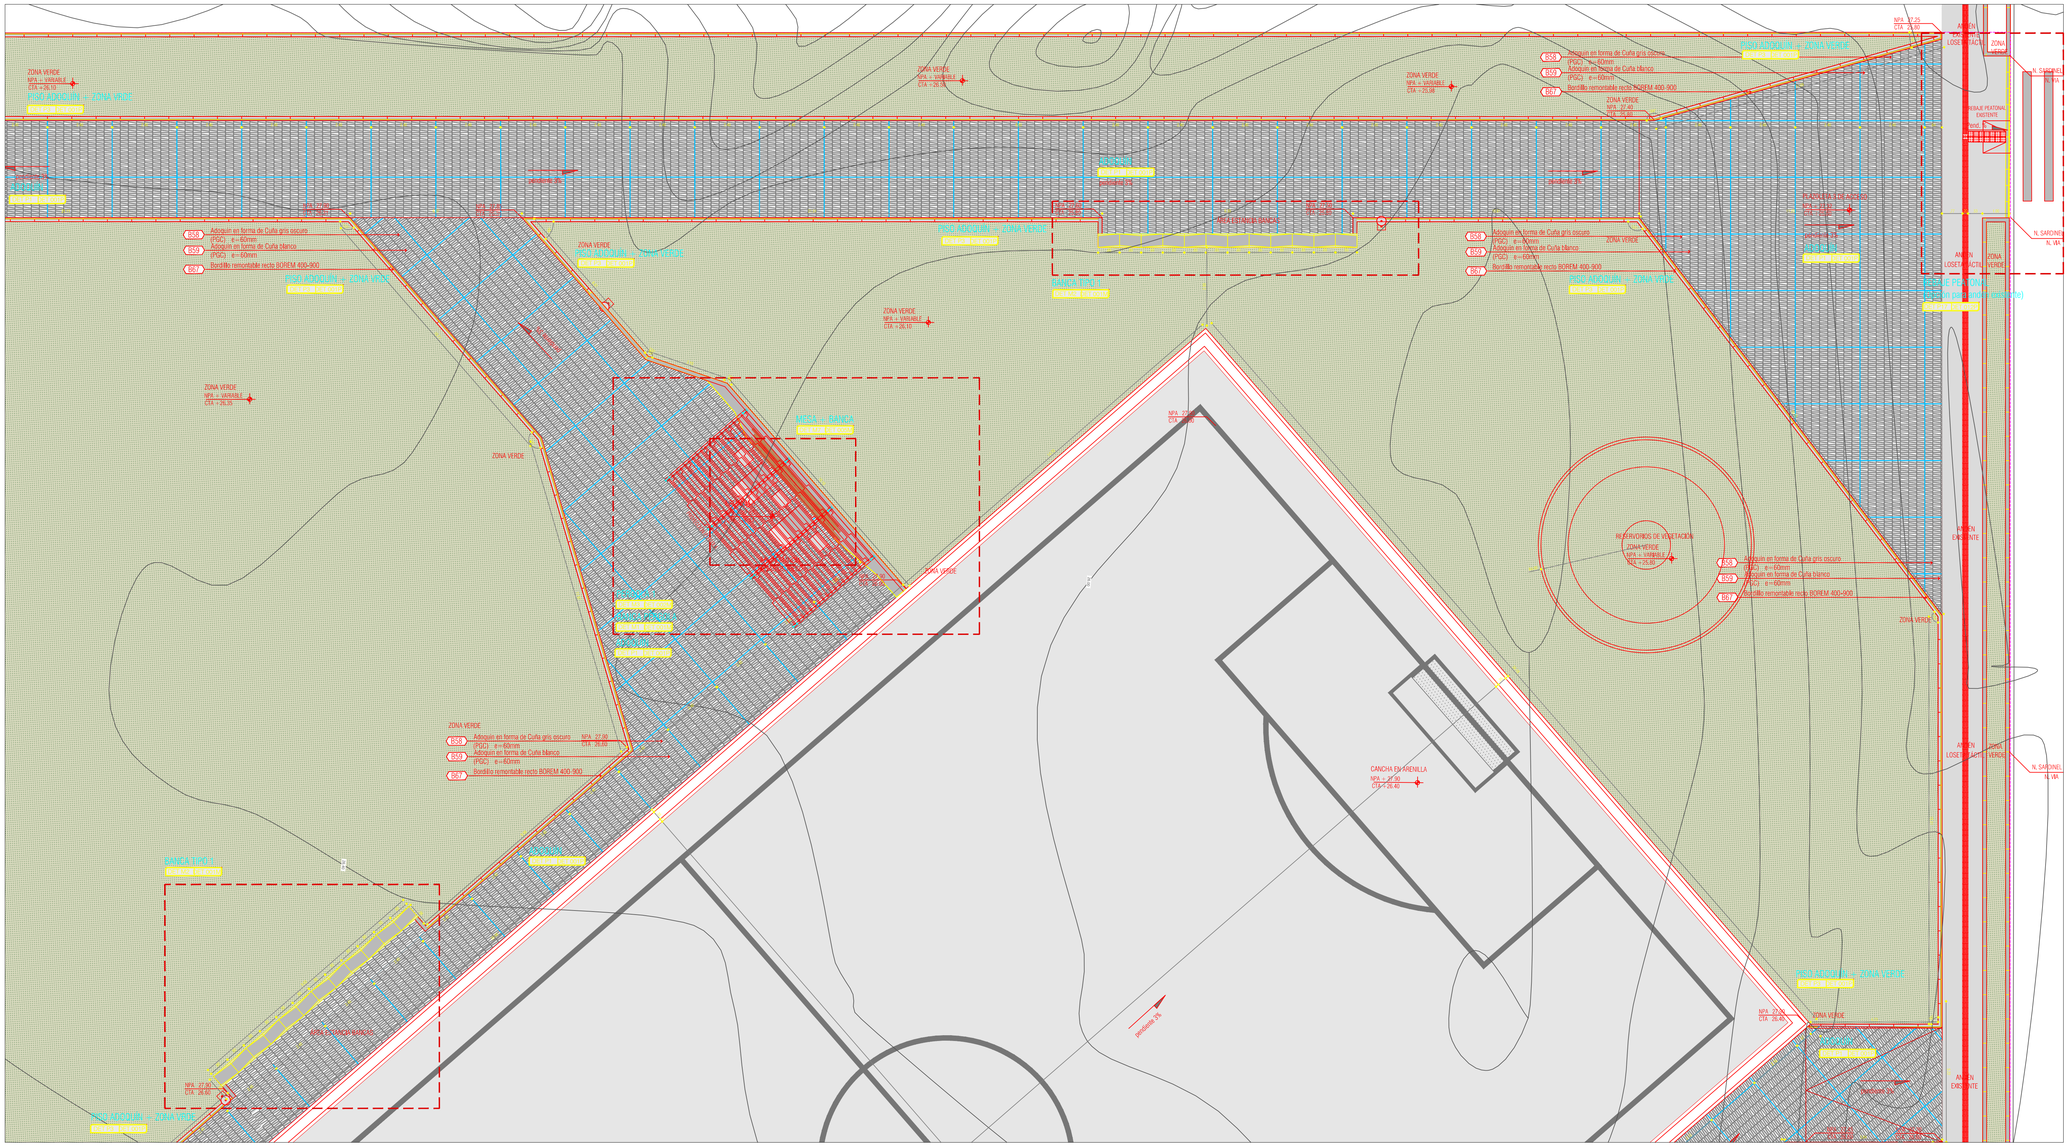
ZONA VERDE
NPA = VARIABLE
CTA = 26.10
PISO ADOQUIN - ZONA VERDE
ESC8 Adoquín en forma de Cuña gris oscuro (PGC) e=60mm
ESC9 Adoquín en forma de Cuña blanco (PGC) e=60mm
BO7 Bordillo remontable recto BOREM 400-900
MESA DE JUEGOS
BANCA TIPO 1
PISO ADOQUIN - ZONA VERDE
ESCALA 1:50
ZONA VERDE
NPA = VARIABLE
CTA = 26.35
MESA DE JUEGOS
BANCA TIPO 1
ESCALA 1:50
ZONA VERDE
ESC8 Adoquín en forma de Cuña gris oscuro (PGC) e=60mm
ESC9 Adoquín en forma de Cuña blanco (PGC) e=60mm
BO7 Bordillo remontable recto BOREM 400-900
NPA = 27.80
CTA = 28.60
PISO ADOQUIN - ZONA VERDE
ESCALA 1:50
