



SECCIÓN 1 (NORTE-SUR) - MANZANA 14
 PARQUE RECREO DEPORTIVO VILLAS DE SAN PABLO
 ESCALA 1:50

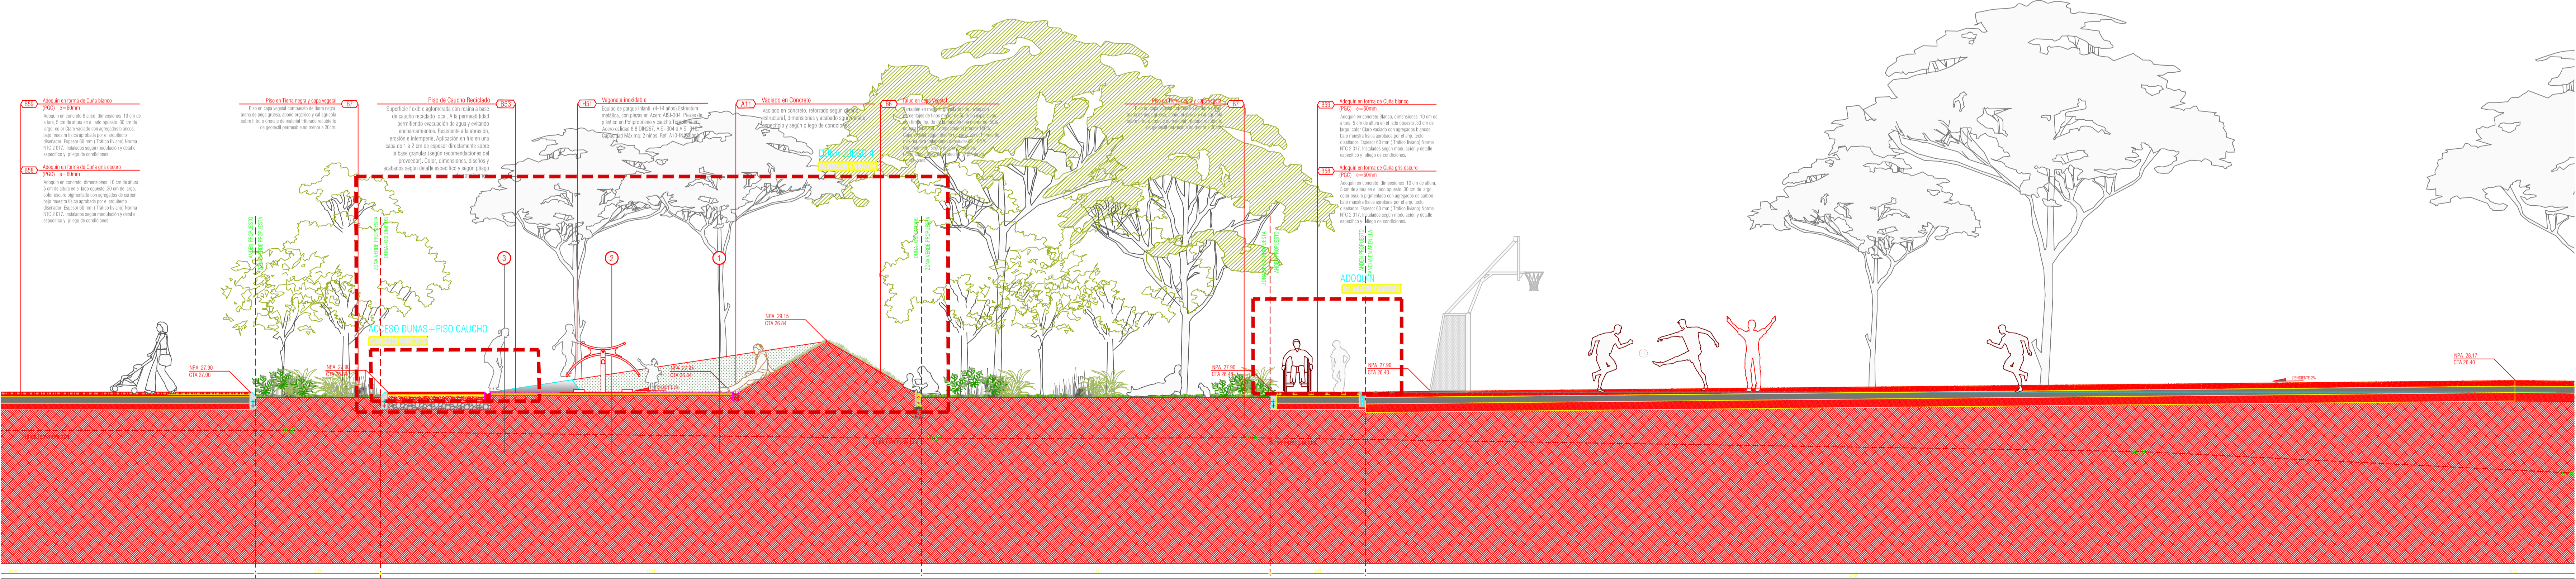

SECCIÓN 1 (NORTE-SUR) - MANZANA 14
 PARQUE RECREO DEPORTIVO VILLAS DE SAN PABLO
 ESCALA 1:50

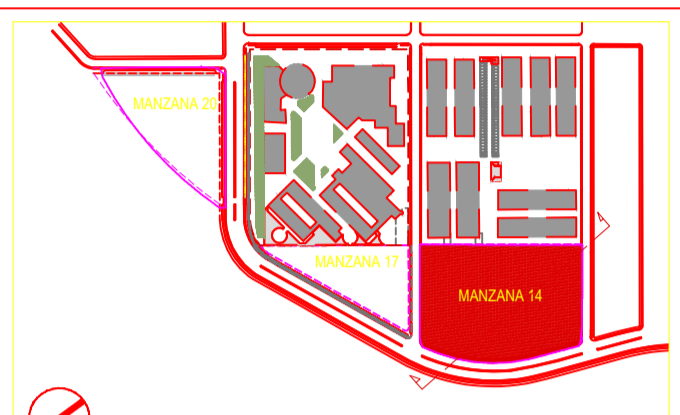

LOCALIZACIÓN MANZANA 14 - SECCIÓN 1 (NORTE-SUR)
 ESCALA 1:5000

Findeter


Villas de San Pablo






FECHA	DESCRIPCIÓN	ELABORADO	REVISADO	APROBADO
14/21	1:50			