
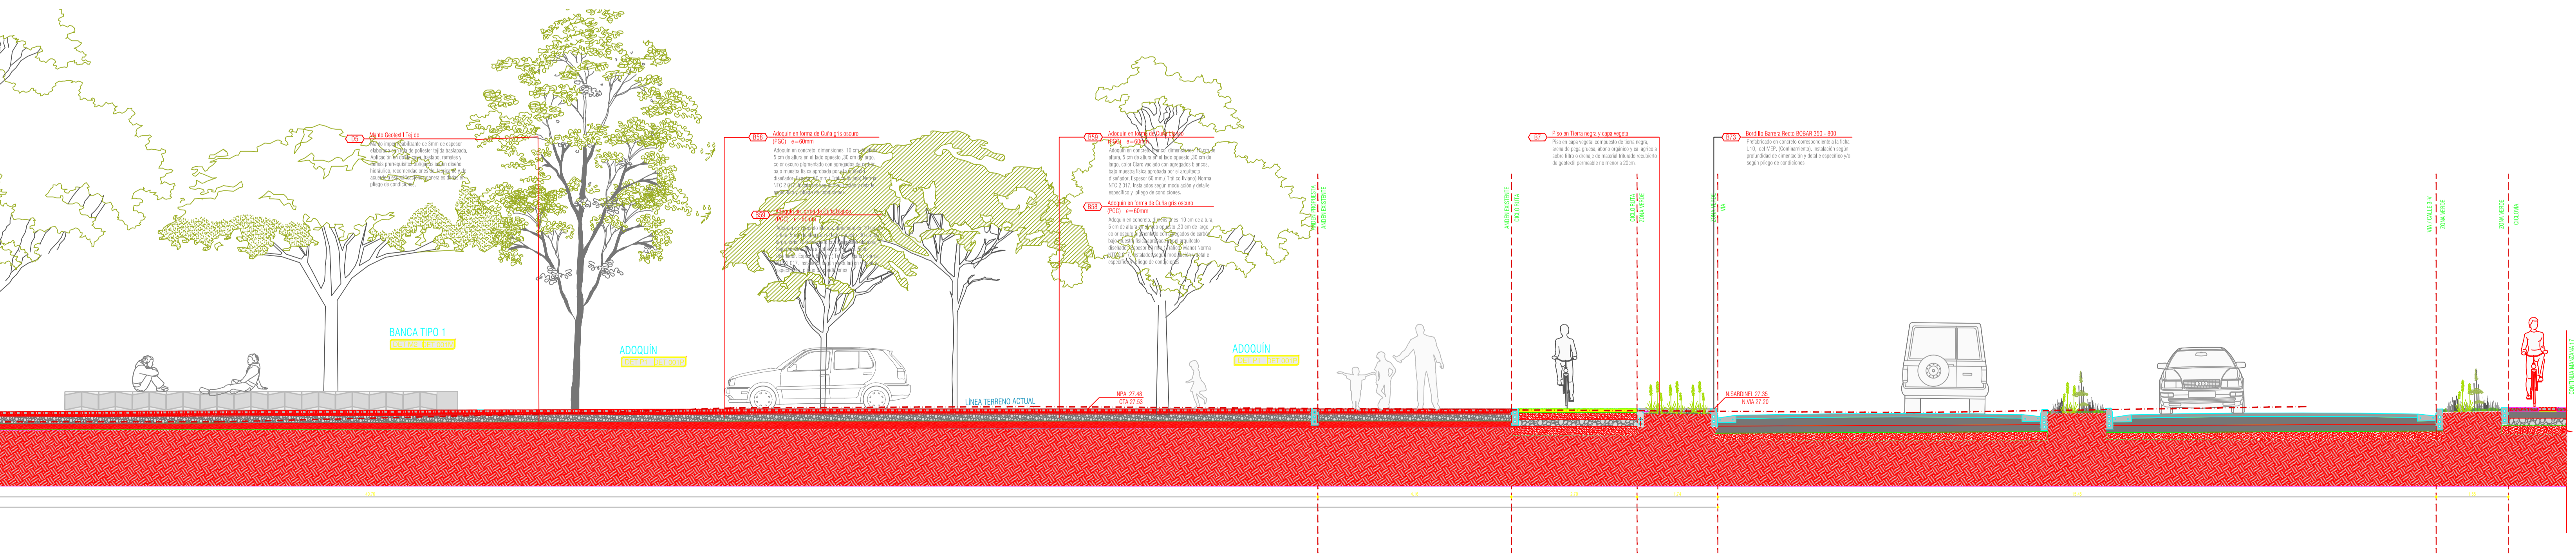


SECCIÓN 4 (ORIENTE - OCCIDENTE) - MANZANA 20
 PARQUE RECREODEPORTIVO VILLAS DE SAN PABLO
 ESCALA 1:500

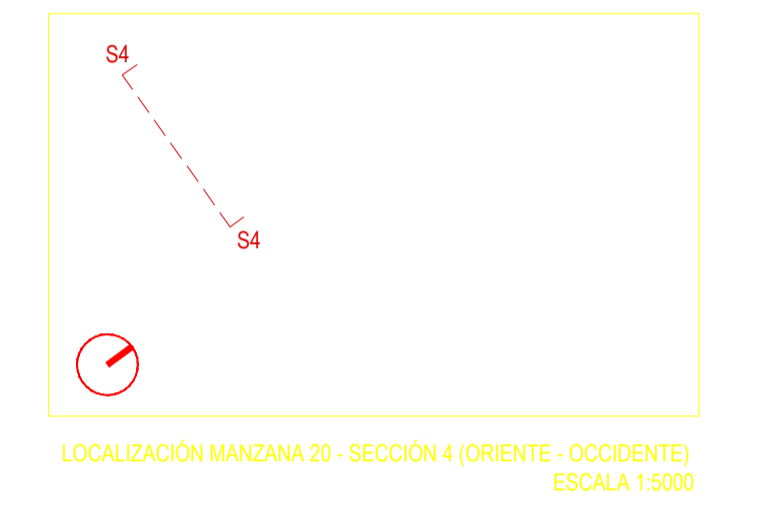

SECCIÓN (ORIENTE - OCCIDENTE) - MANZANA 20
 PARQUE RECREODEPORTIVO VILLAS DE SAN PABLO
 ESCALA 1:50

Findeter
 Proyectos de Ingeniería

calderantes

ACADIA DE SAN PABLO
 Alcaldía Municipal

MANZANA 20 - SECCIÓN 4 (ORIENTE - OCCIDENTE)

Villas de San Pablo

SECCIÓN 4 (ORIENTE - OCCIDENTE) - MANZANA 20

PARQUE RECREODEPORTIVO VILLAS DE SAN PABLO

ESCALA 1:500

19/21