



LOCALIZACIÓN MANZANA 20 - SECCIÓN 5 (SUROCCIDENTAL - NOROCCIDENTAL)  
 ESCALA 1:5000

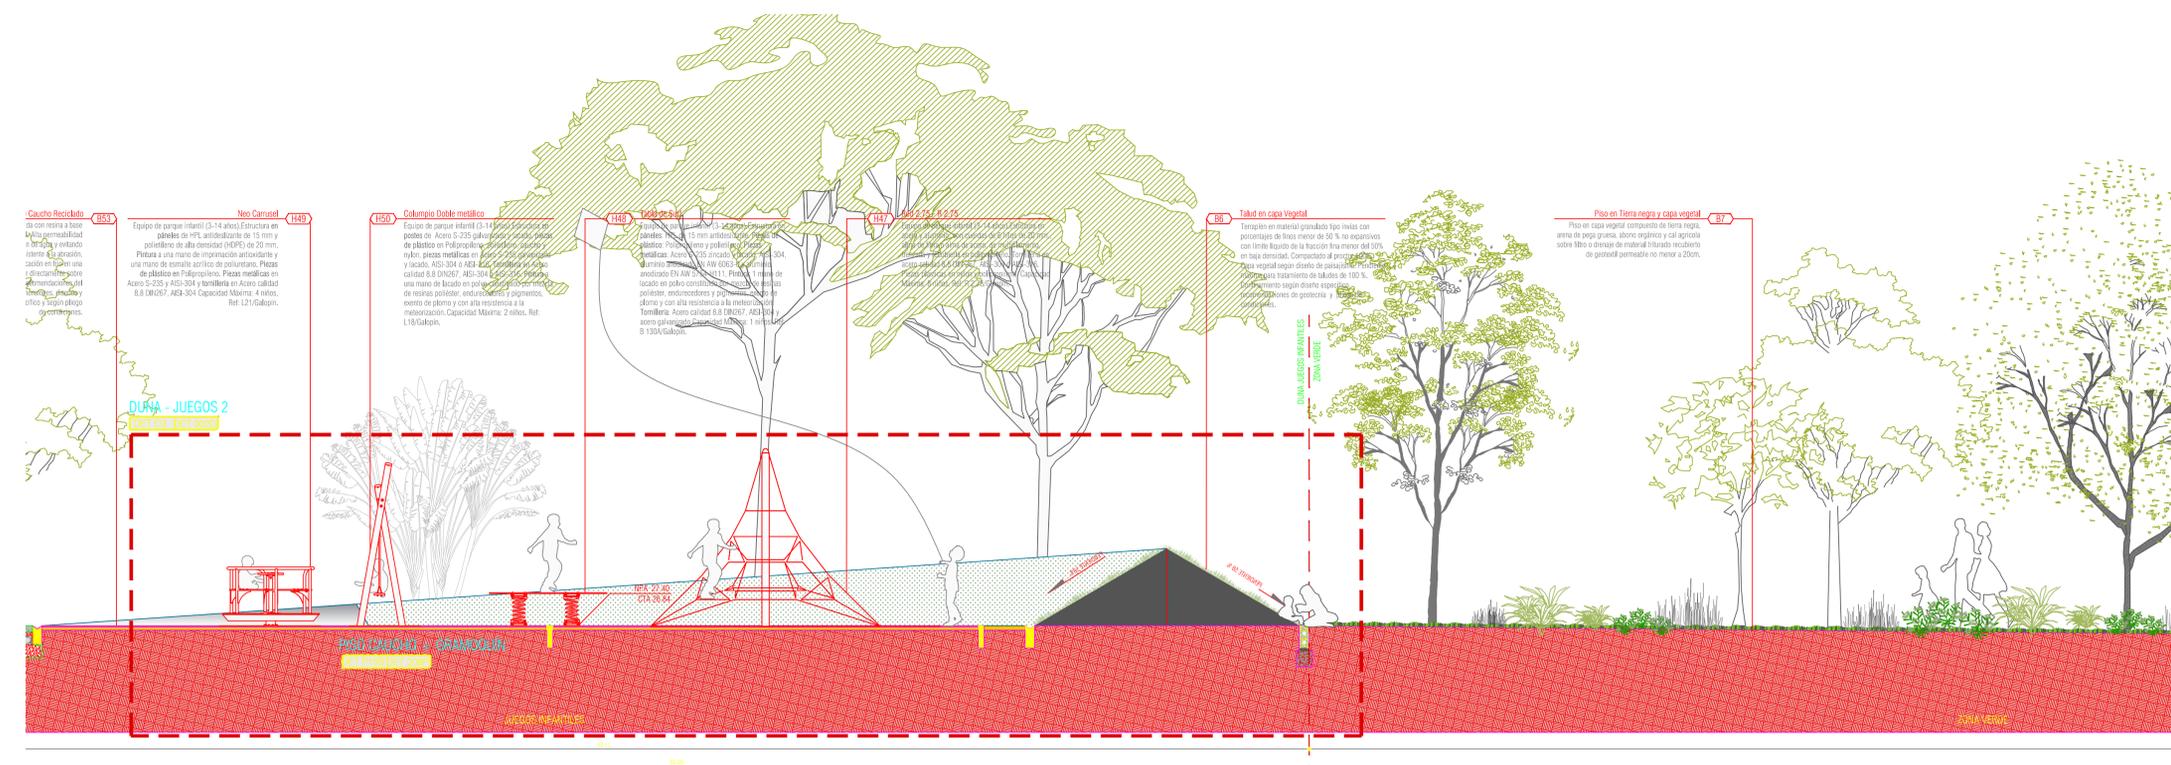

SECCIÓN 5 (SUROCCIDENTAL - NOROCCIDENTAL) MANZANA 20  
 PARQUE RECREO DEPORTIVO VILLAS DE SAN PABLO  
 ESCALA 1:50

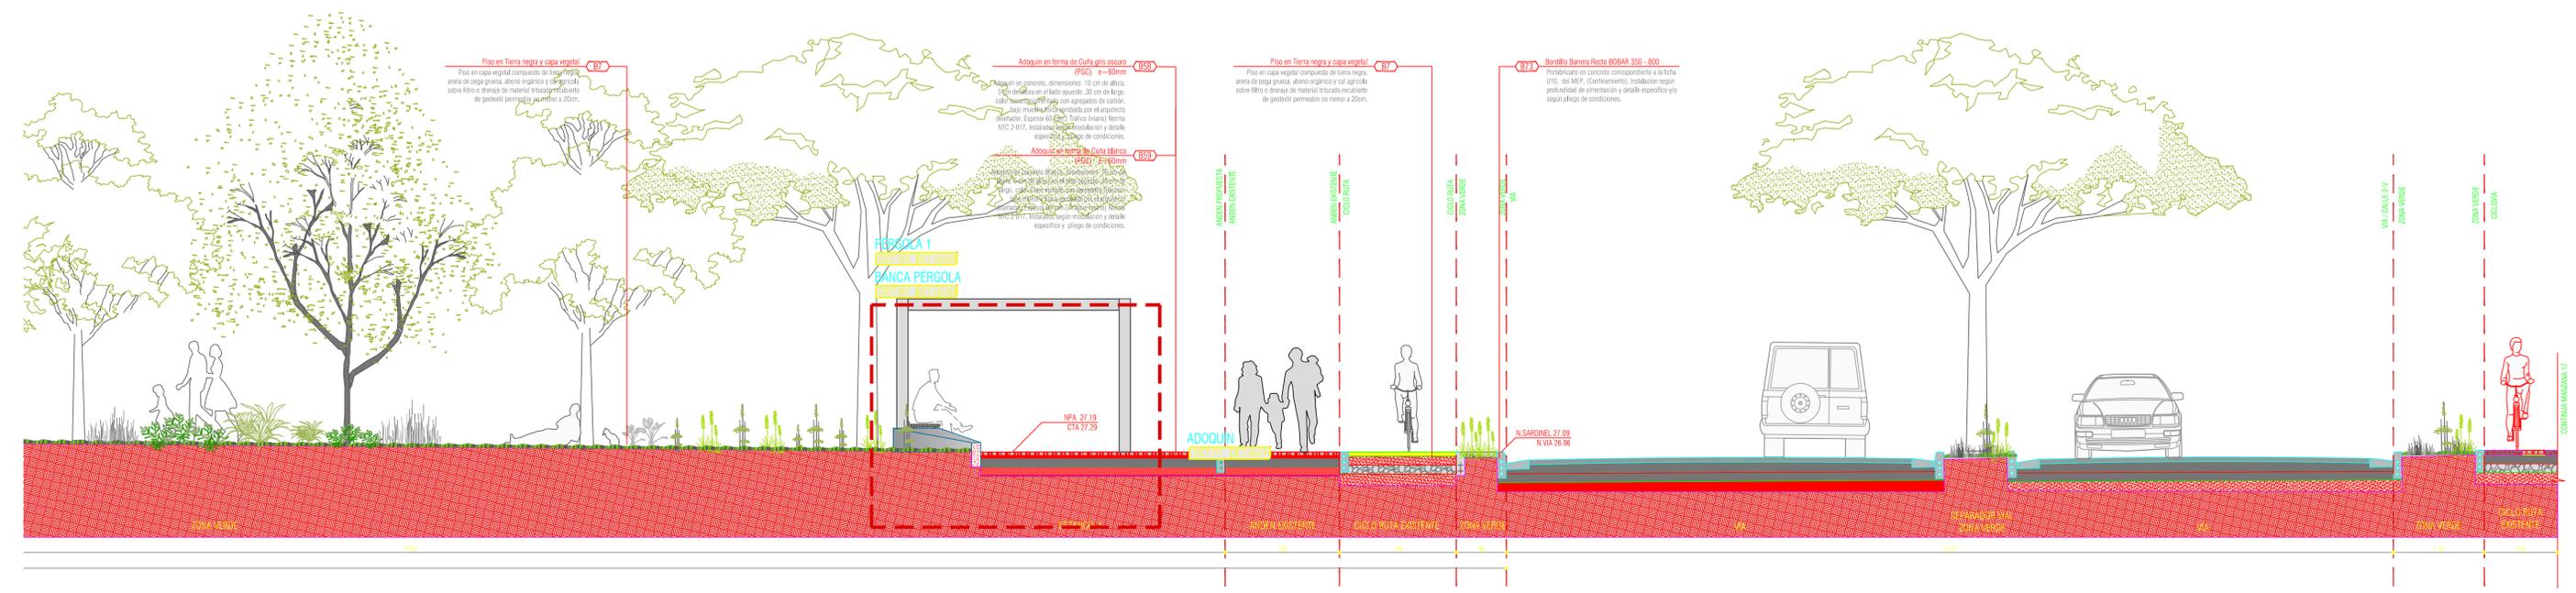

SECCIÓN 5 (SUROCCIDENTAL - NOROCCIDENTAL) MANZANA 20  
 PARQUE RECREO DEPORTIVO VILLAS DE SAN PABLO  
 ESCALA 1:50

36.00	
35.00	
34.00	
33.00	
32.00	
31.00	
30.00	
29.00	
28.00	
27.00	
26.00	
25.00	

CONSULTOR 	
VISTO BUENO DIRECTOR DE CONSULTORIA JORGE EMILIO BUITRAGO GUTIERREZ MAF. ASISTENTE TÉCNICO VISTO BUENO ESPECIALISTA JARME EDUARDO CAJAL VELAZQUEZ MAF. ASISTENTE TÉCNICO	
DISEÑO Arq. Jaime Eduardo Cabal Arq. Jorge E. Buitrago G.	
ARQUITECTOS CONDOMINIO INVERSIÓN PAVILLOES URBANOS VISTO BUENO DIRECTOR DE INTERVENCIÓN MIG. OSCAR CUARTAS GÓMEZ VISTO BUENO ESPECIALISTA INTERVENCIÓN MIG. JOSÉ FERNANDO PROCHNO MAF. ASISTENTE TÉCNICO	
MODIFICACIONES FECHA	
FECHA DE IMPRESIÓN IMPRESOR PLOT (VP) ARQ. EDP. ESCAROT (M)	
TÍTULO SECCIÓN 5 MANZANA 20 PARQUE RECREO DEPORTIVO VILLAS DE SAN PABLO	
ESCALA 1:50	FECHA 21/21

Este proyecto es propiedad de la firma de ingeniería y arquitectura, cualquier copia o uso no autorizado, total o parcial, sin el consentimiento escrito de la firma, implicará sanciones legales.