



DET E4 DET 004E
CERRAMIENTO DE CANCHAS

PLANTA CANCHA 1
ESCALA 1:25

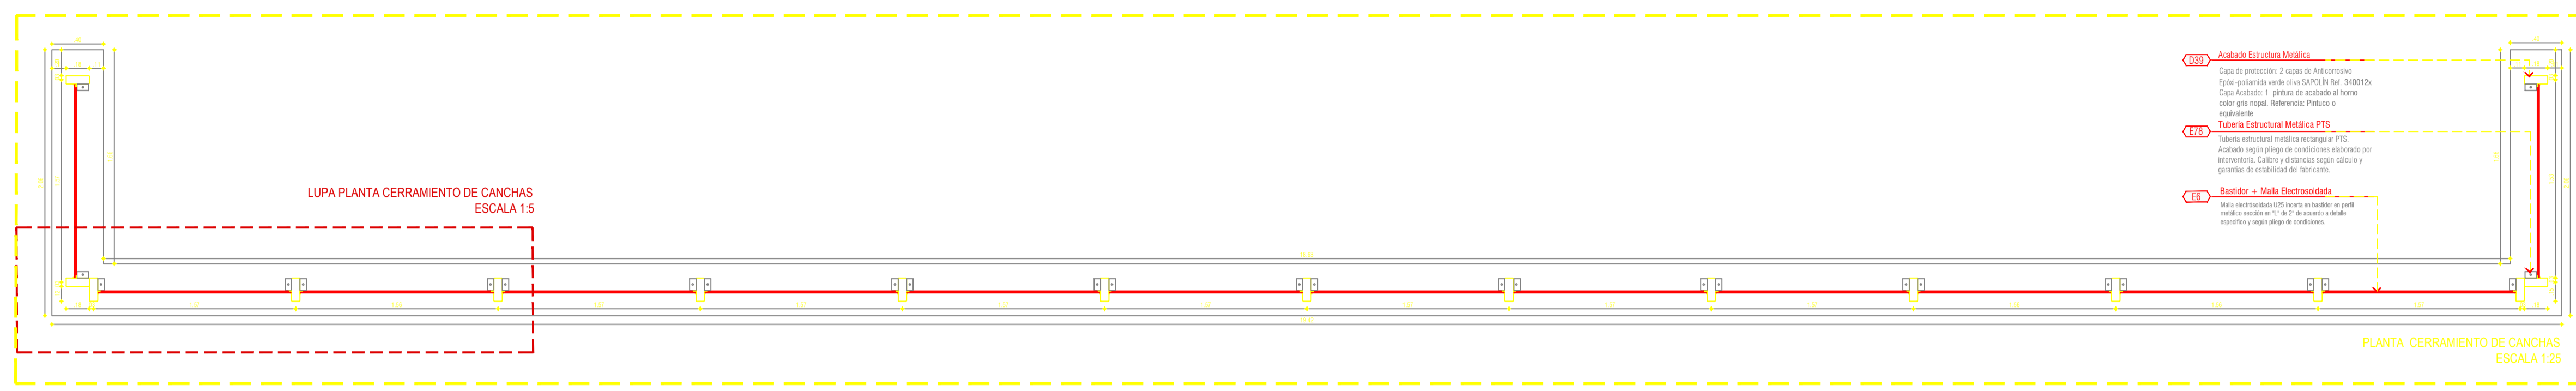


LUPA PLANTA CERRAMIENTO DE CANCHAS
ESCALA 1:5


PLANTA CERRIMIENTO DE CANCHAS
ESCALA 1:25

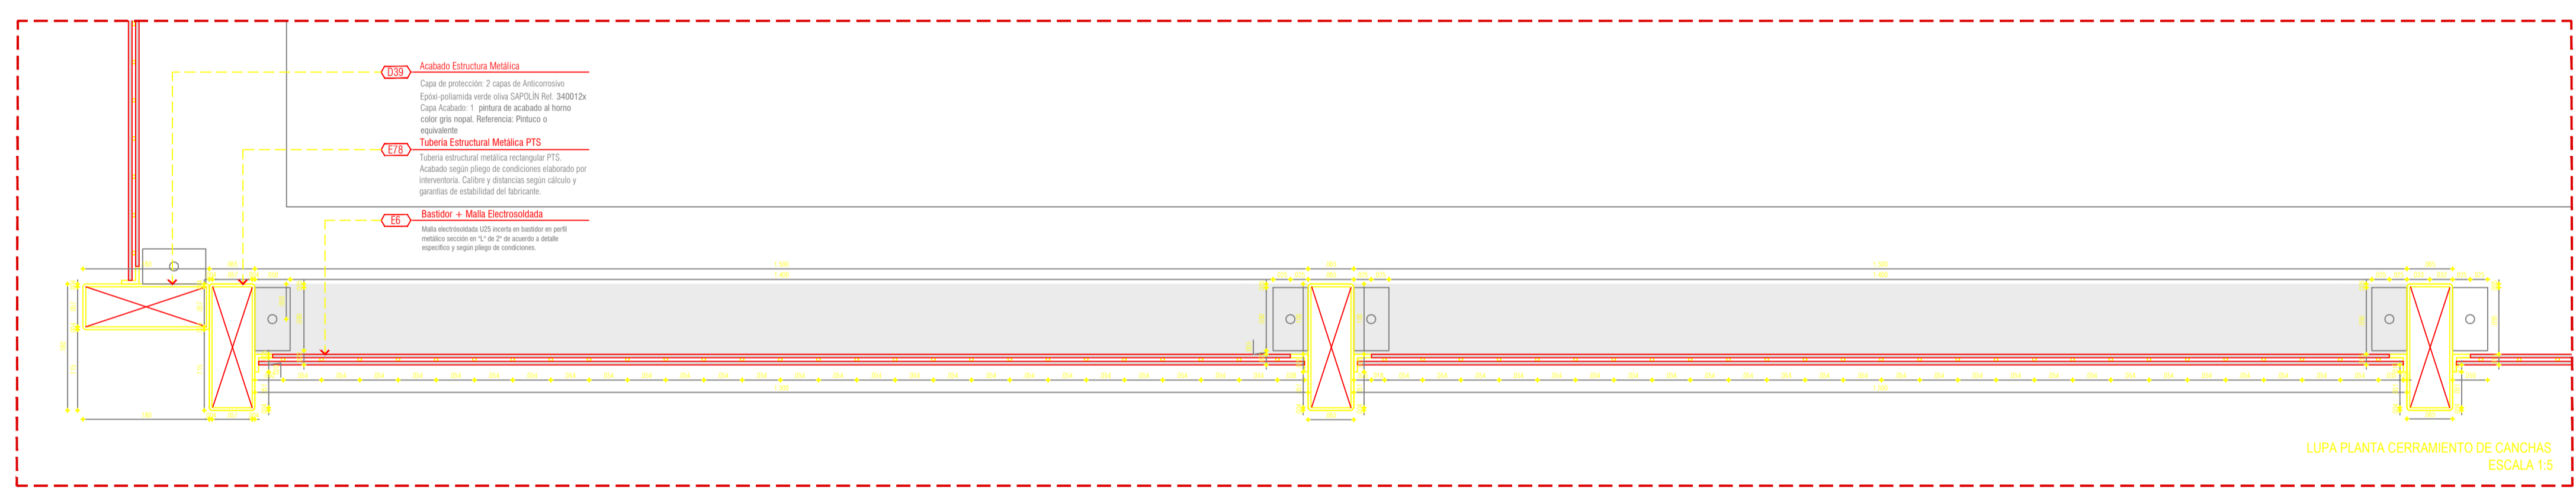


LUPA PLANTA CERRIMIENTO DE CANCHAS
ESCALA 1:5

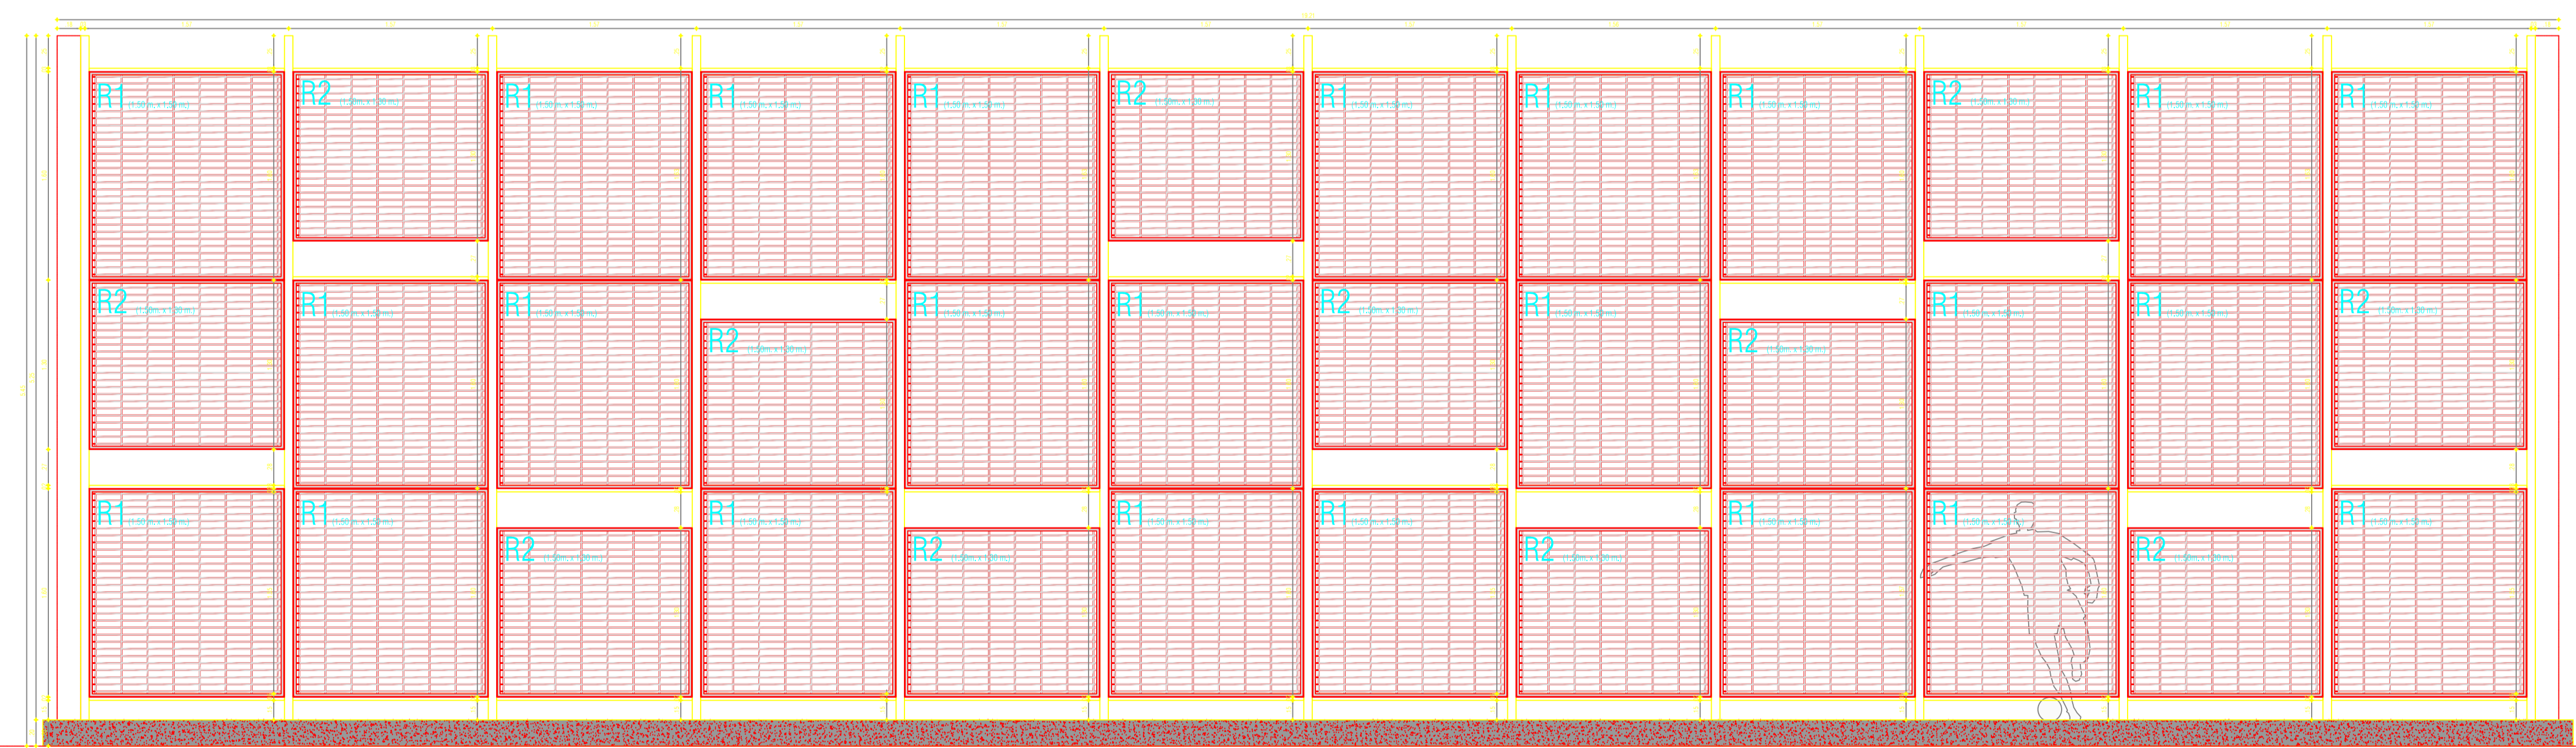


FACHADA CERRAMIENTO DE CANCHAS
ESCALA 1:25

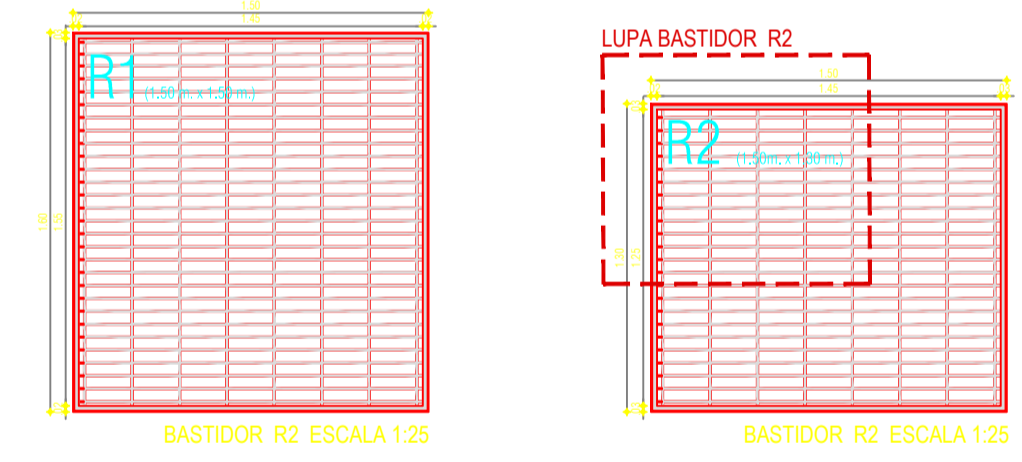


BASTIDOR R2 ESCALA 1:25

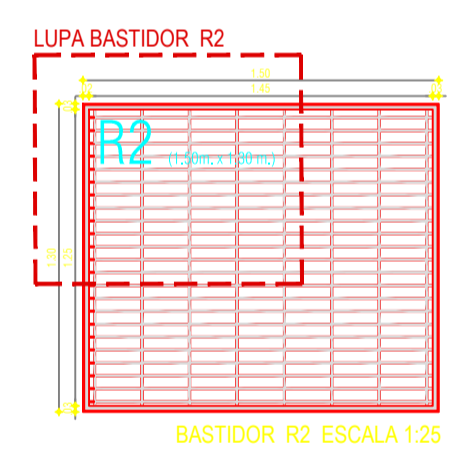

BASTIDOR R2 ESCALA 1:25

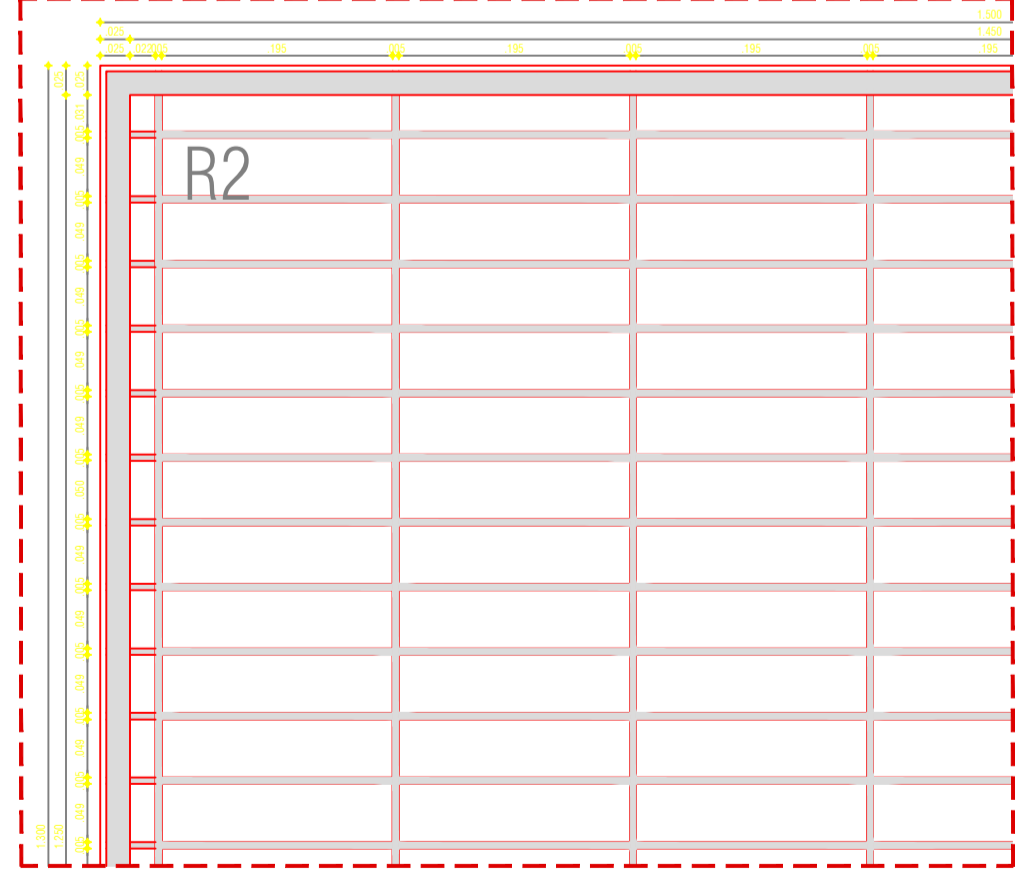


LUPA BASTIDOR R2
ESCALA 1:5

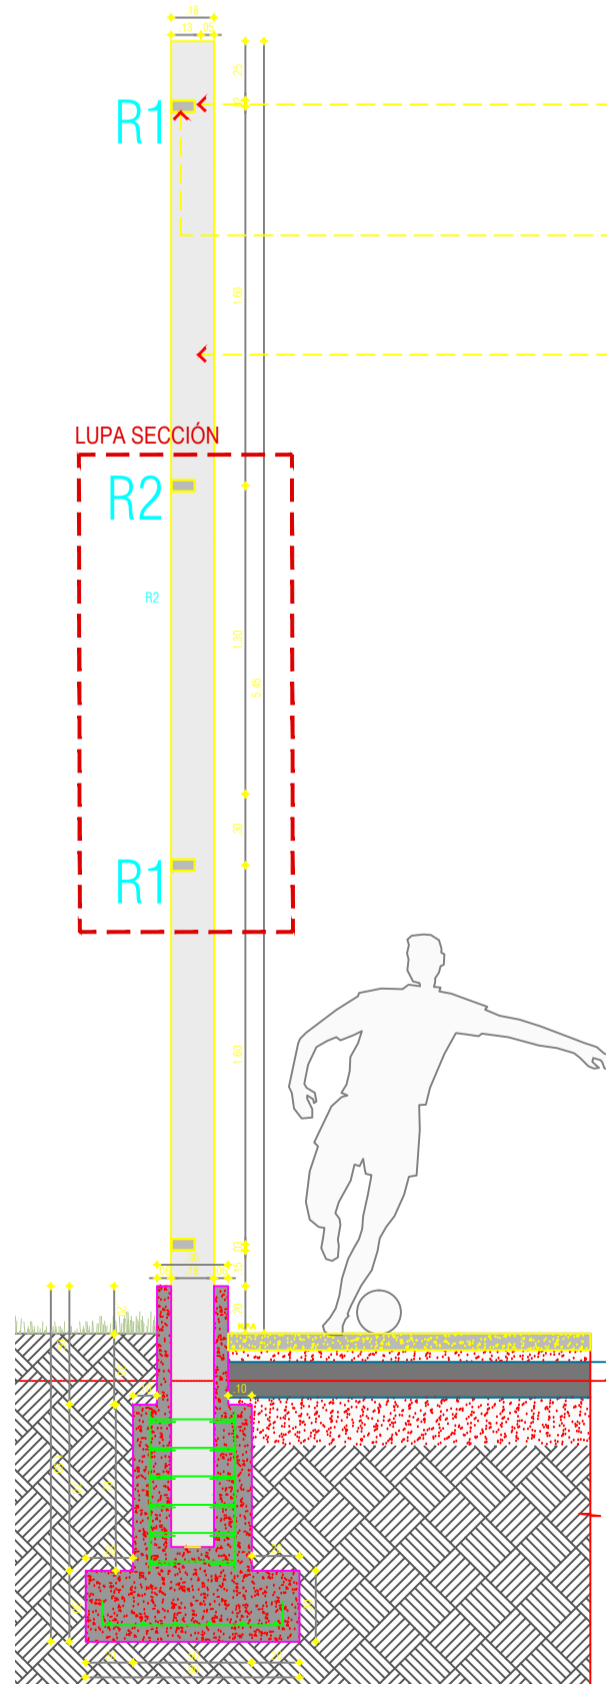


LUPA SECCIÓN

DETALLE ZAFATA VENTILADA
ESCALA 1:25

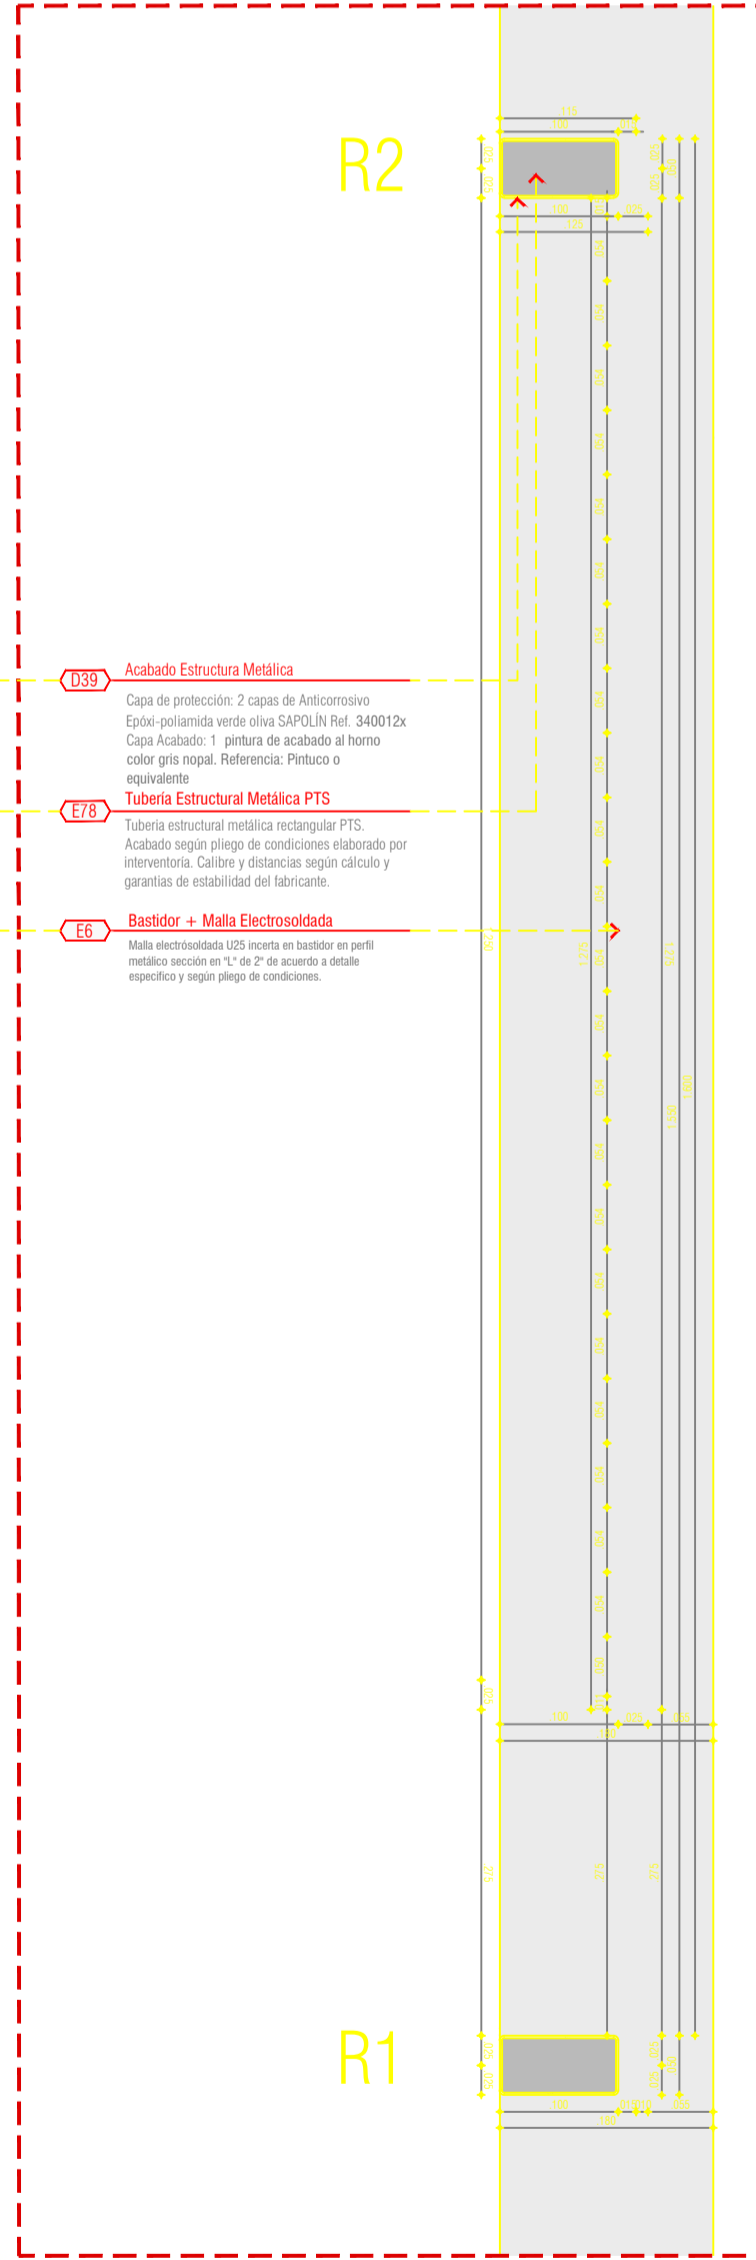

LUPA SECCIÓN
ESCALA 1:5

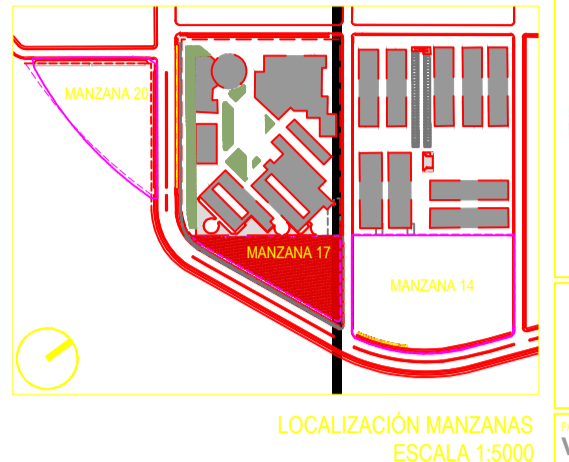

LOCALIZACIÓN MANZANAS



ALCALDÍA DE BARRANQUILLA

PROYECTO DE VILLAS DE SAN PABLO

Villas de San Pablo











