

LOCALIZACIÓN MANZANAS ESCALA 1:2000













FECHA DE EMISIÓN
 01/11/2015


INDICADA
 15/20

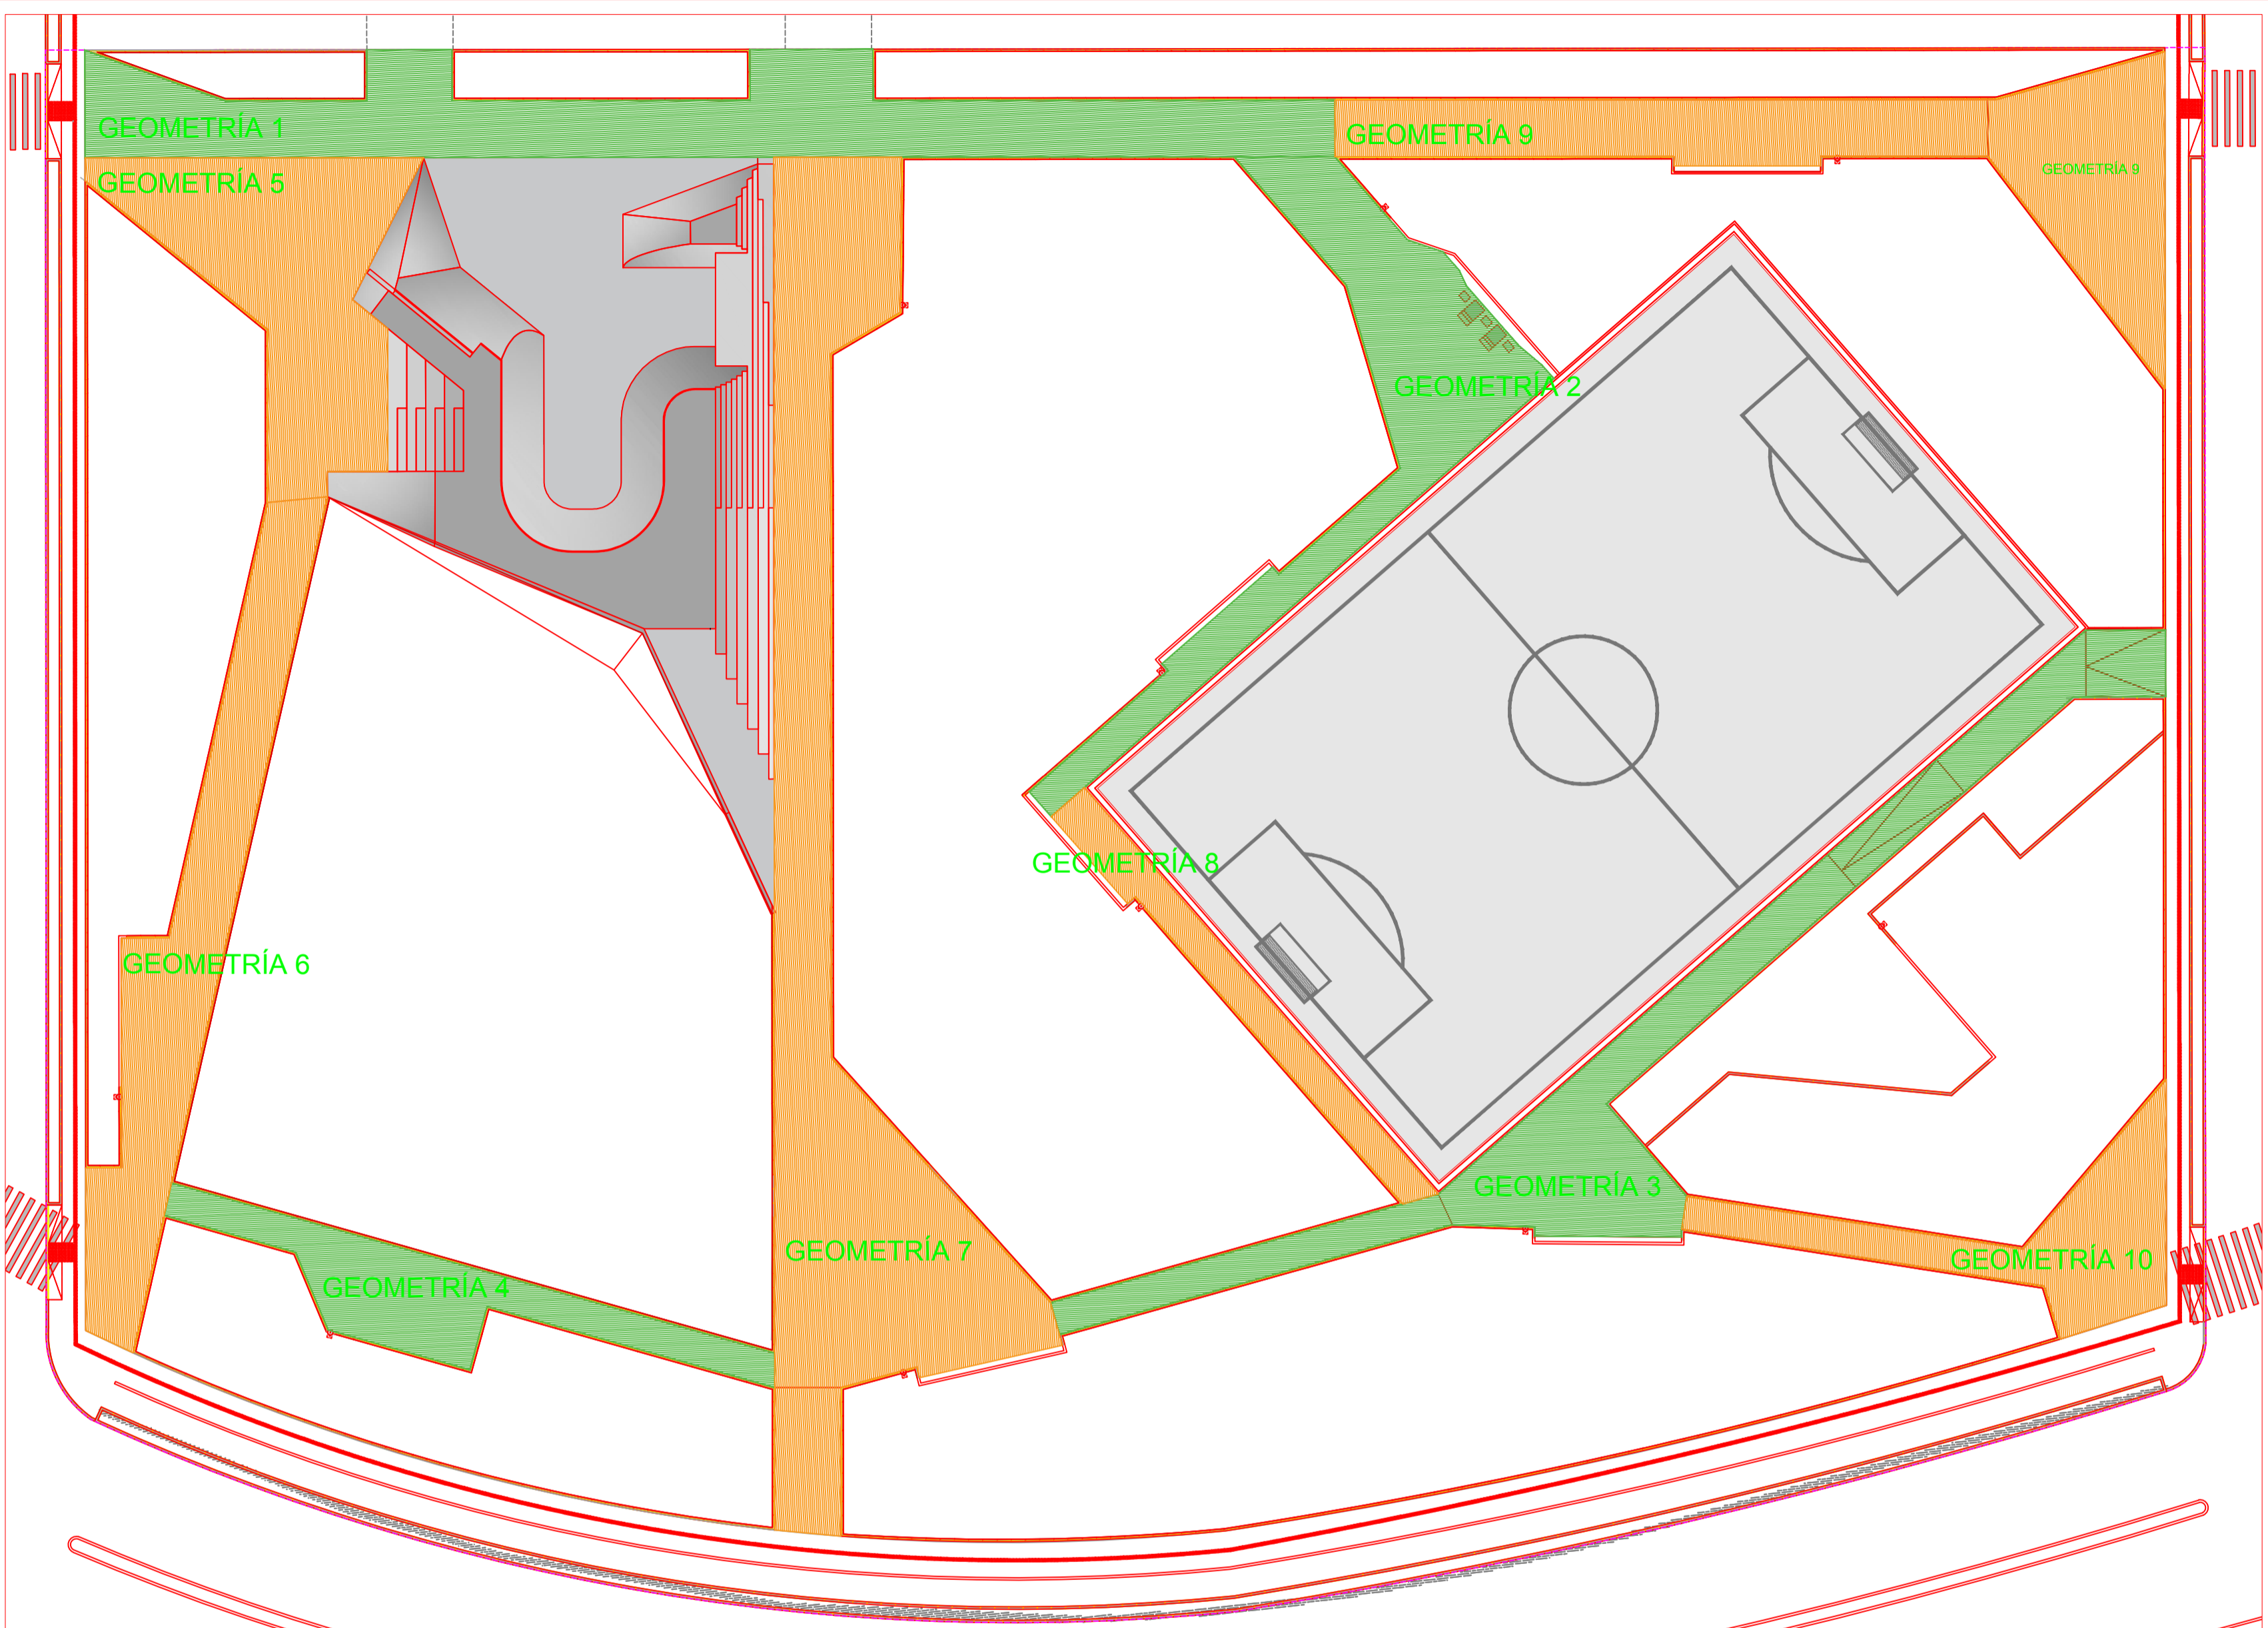


PLANTA DE GEOMETRÍAS - MANZANA 14 ESCALA 1:250

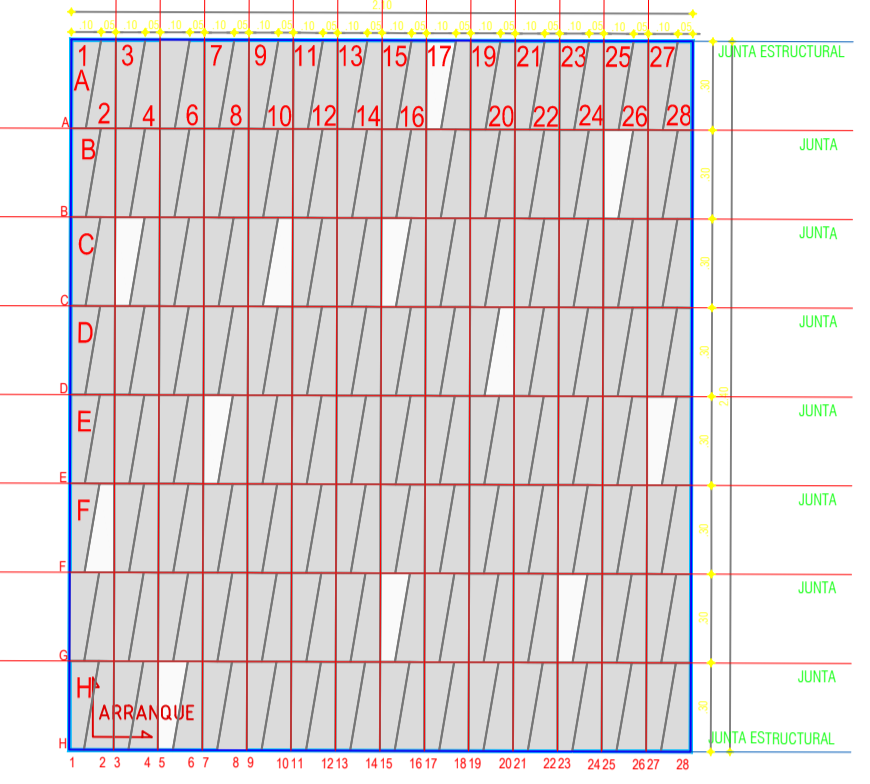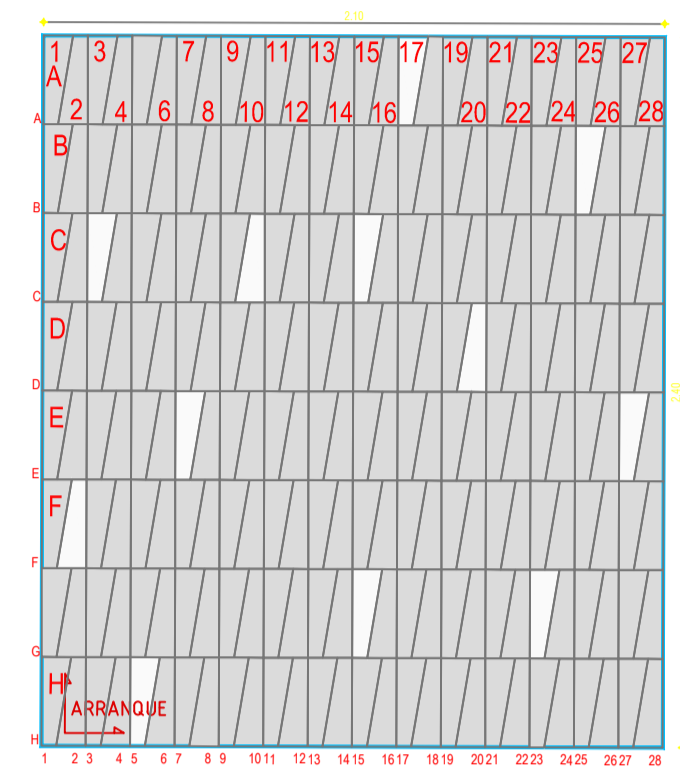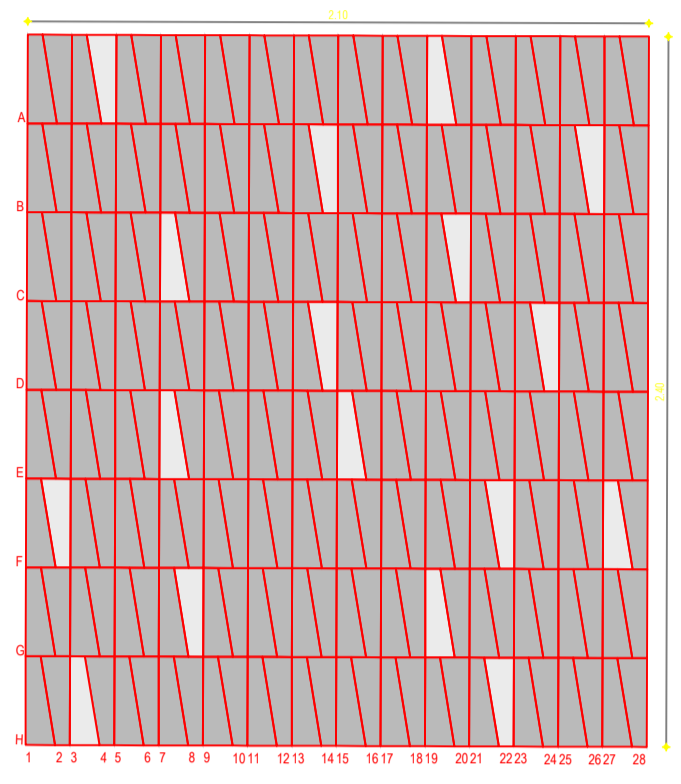

MÓDULO PISOS EN ADOQUIN ESCALA 1:20

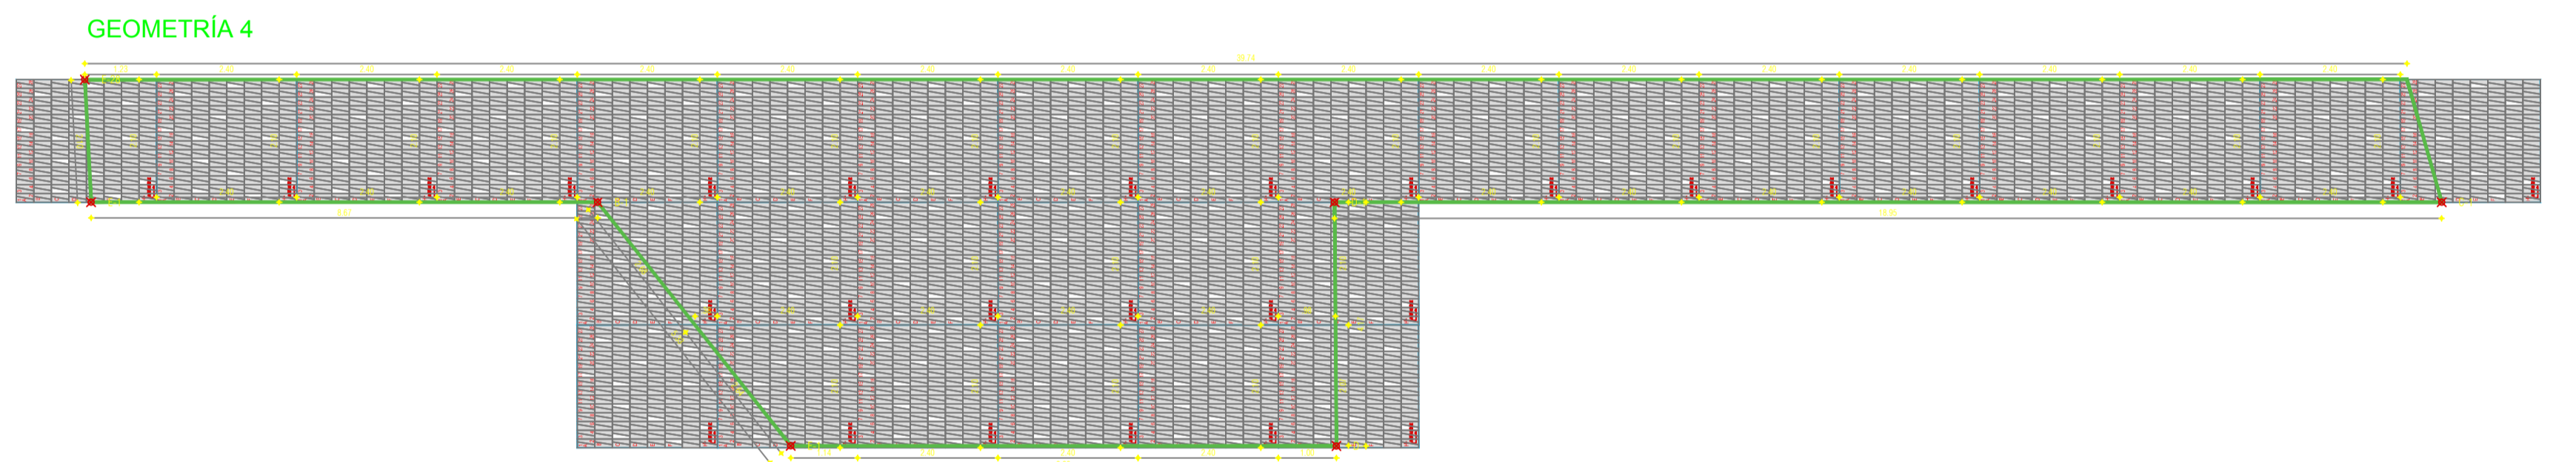

GEOMETRÍA 1

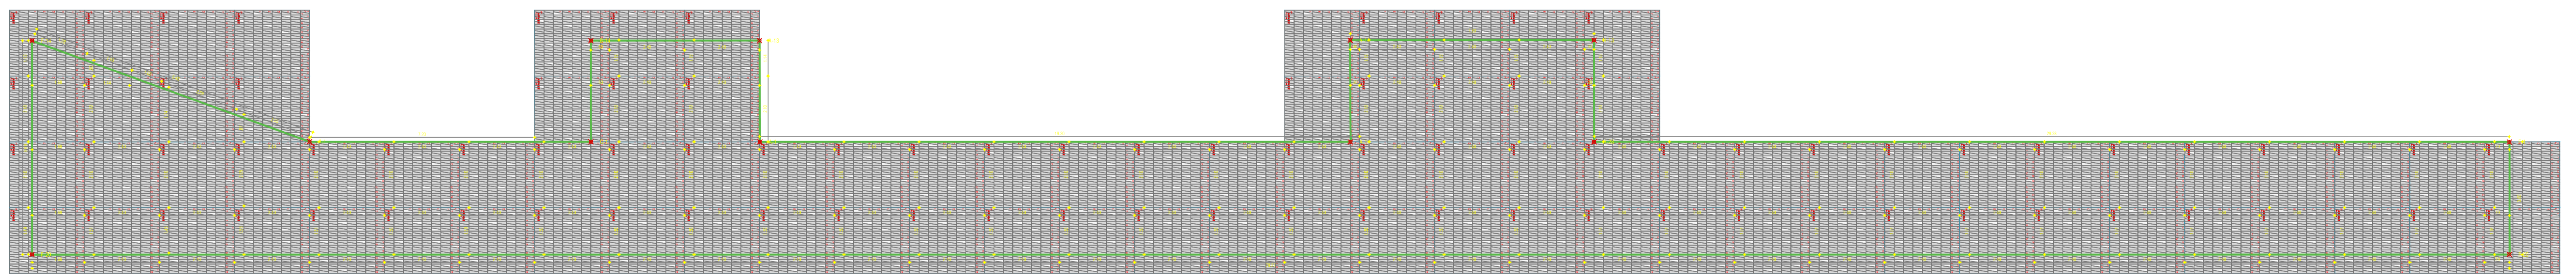

GEOMETRÍAS 1 Y 4 - MANZANA 14 ESCALA 1:75