


















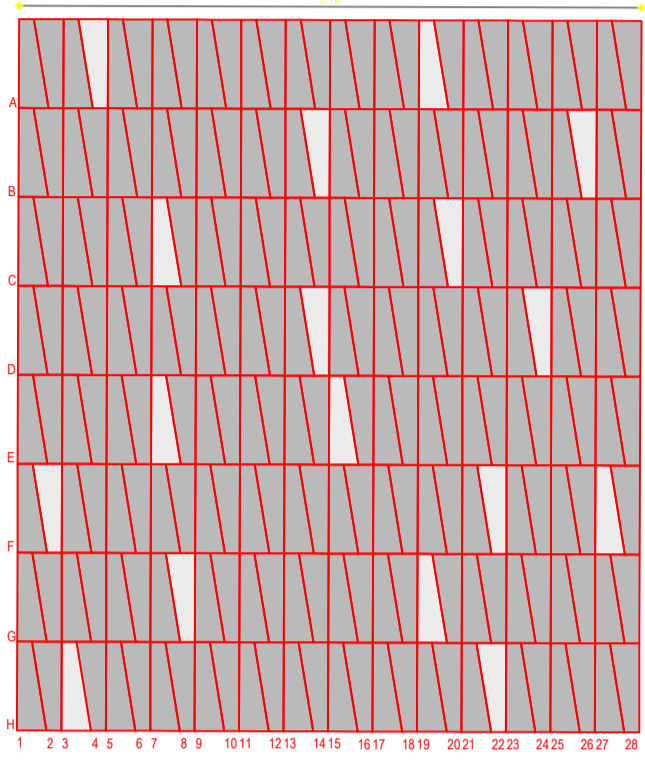


MODULO PISOS EN ADOQUIN  
ESCALA 1:20

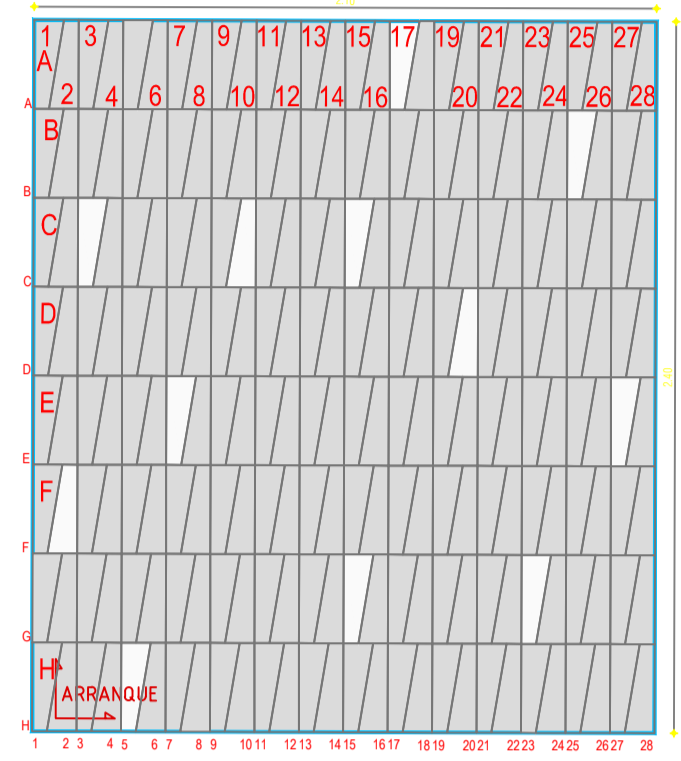


MODULO PISOS EN ADOQUIN  
ESCALA 1:20

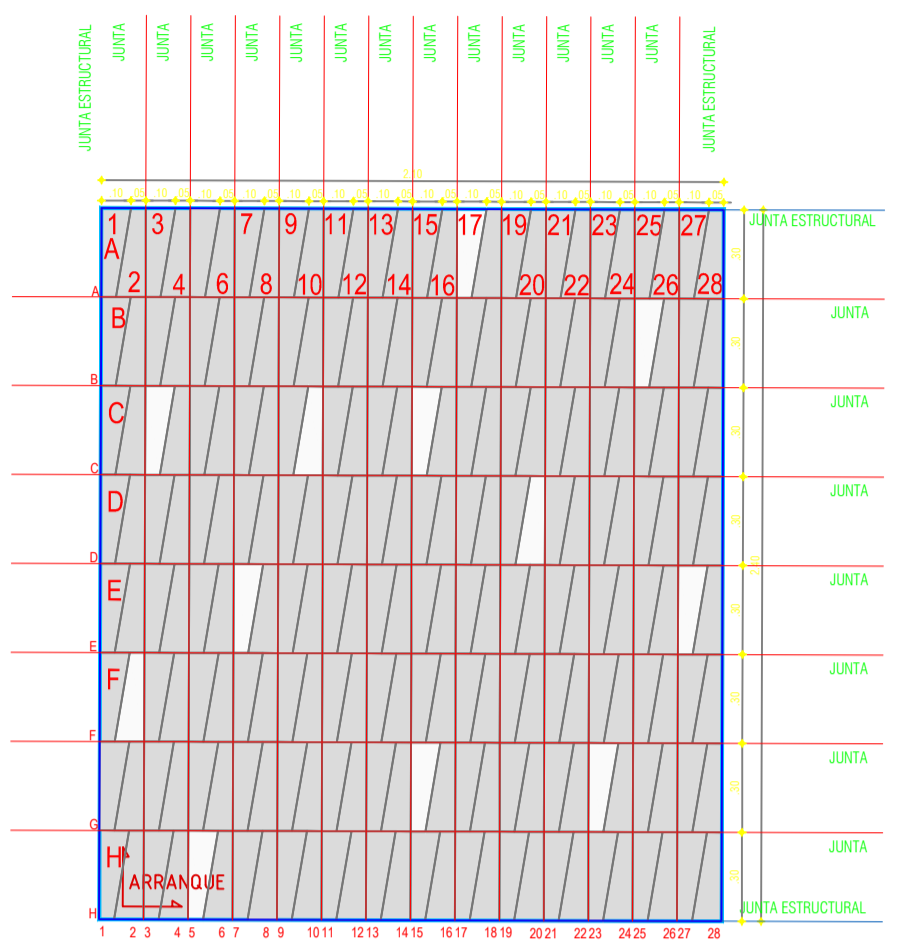


MODULO PISOS EN ADOQUIN  
ESCALA 1:20

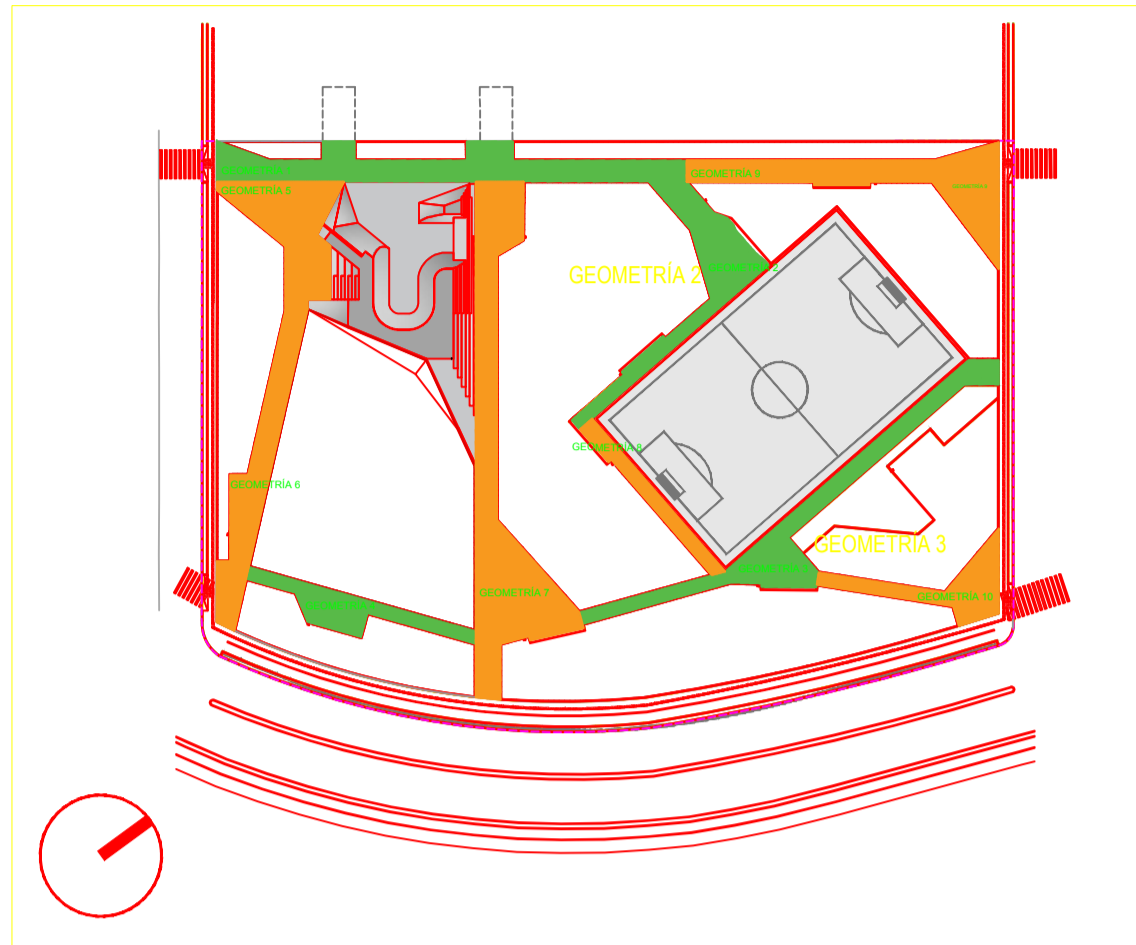

LUPA PLANTA MANZANA 14 - ESCALA 1:100  
(VER: DET-013P en escala 1:250)

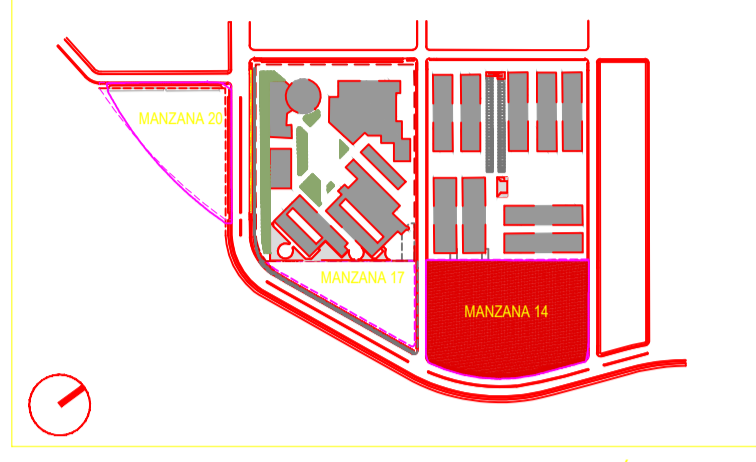

LOCALIZACIÓN MANZANAS  
ESCALA 1:2000

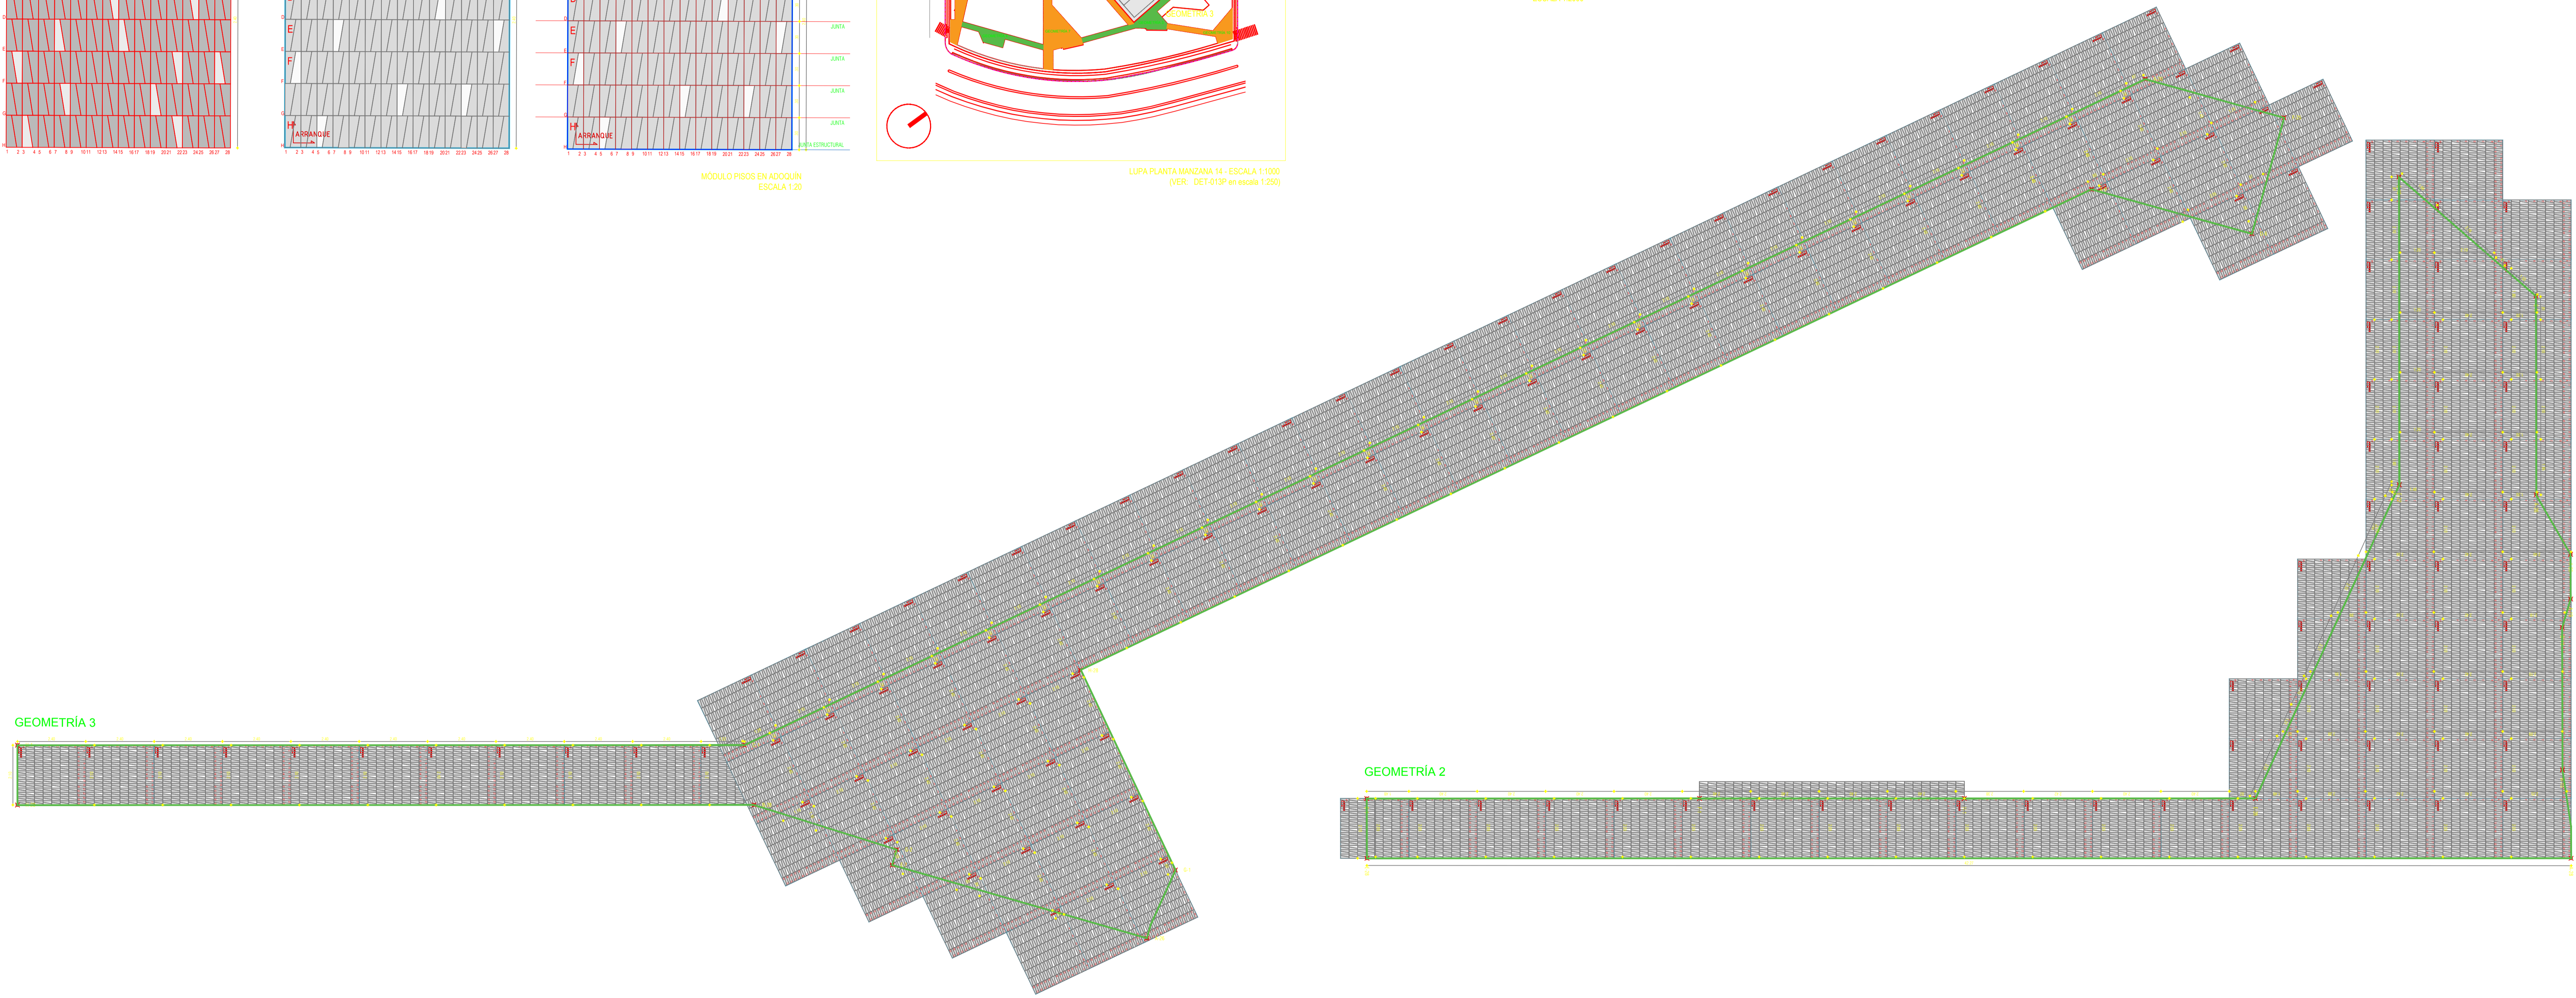

GEOMETRÍA 3

GEOMETRÍA 2

GEOMETRÍAS 2 Y 3 - MANZANA 14  
ESCALA 1:75