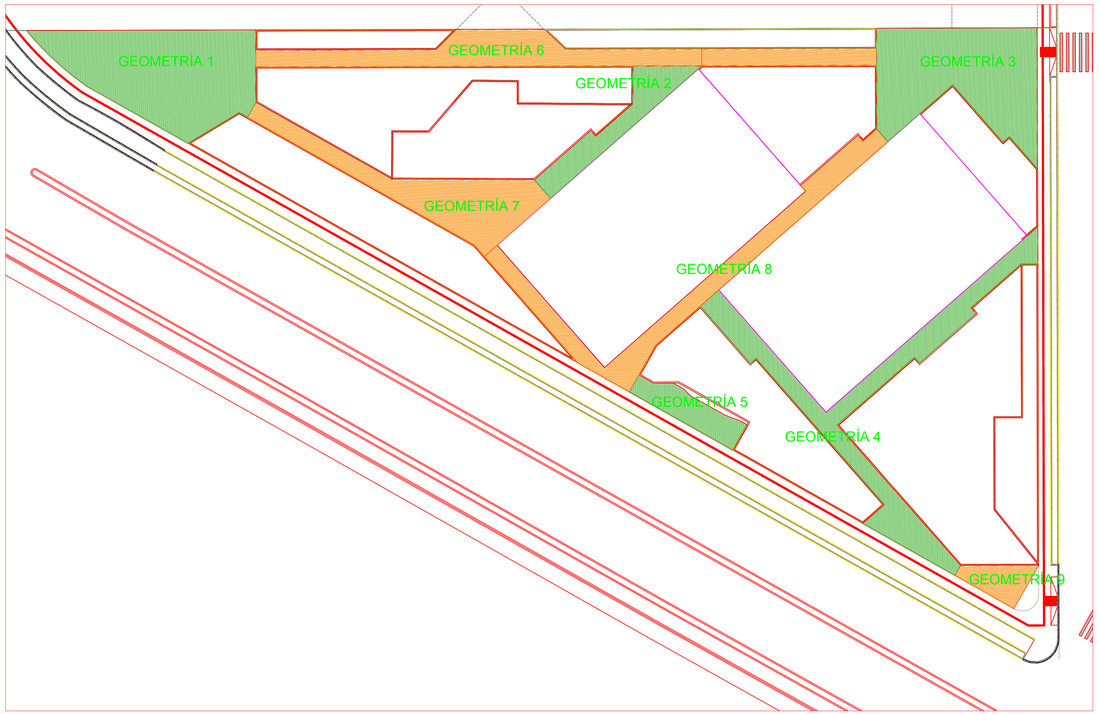

PLANTA DE GEOMETRÍAS - MANZANA 17
ESCALA 1:500

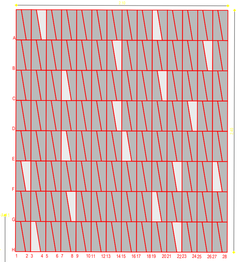

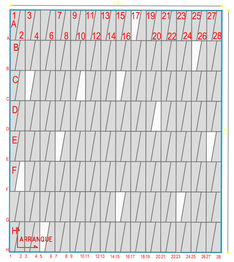

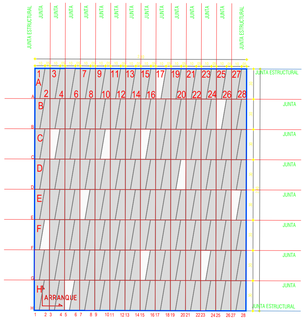

MÓDULO PISOS EN ADOQUÍN
ESCALA 1:20

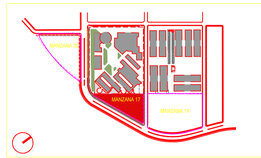

LOCALIZACIÓN MANZANAS
ESCALA 1:2000

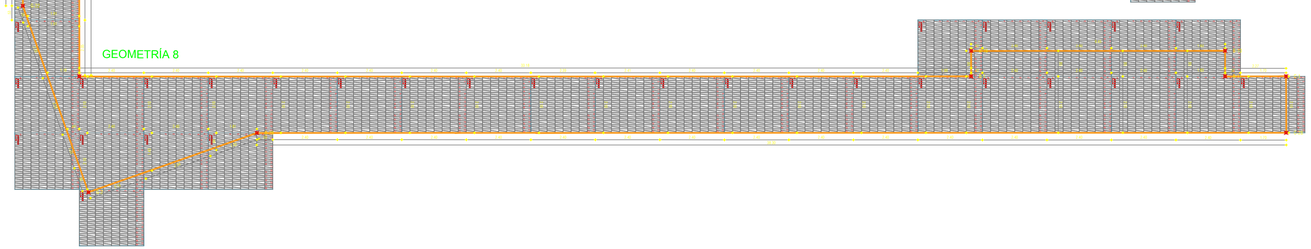

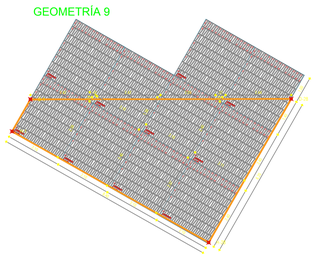

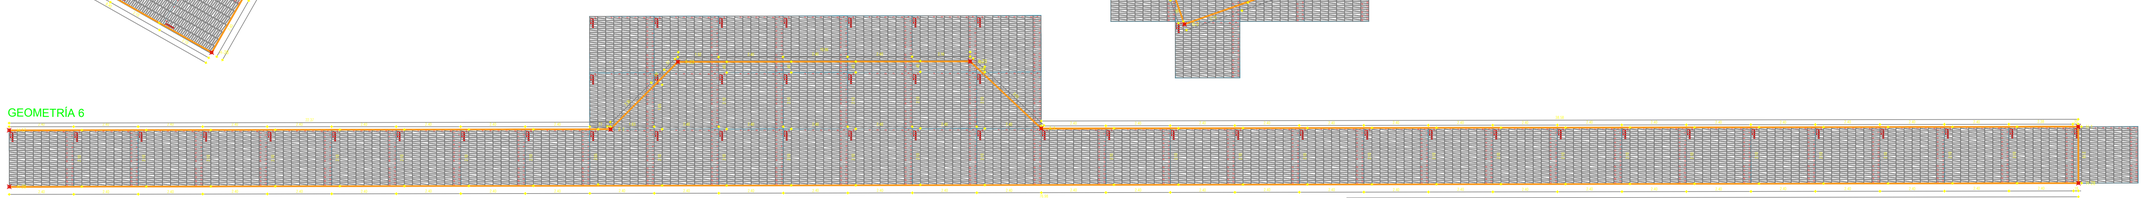

GEOMETRÍAS 6 A LA 9 - MANZANA 17
ESCALA 1:75

Findeter
Financiera de Desarrollo
caldesportes
ALCALDÍA DE BARRANQUILLA

PROYECTO:
ESTUDIOS Y DISEÑOS DEFINITIVOS PARA LA CONSTRUCCIÓN DE PARQUES RECREO DEPORTIVOS EN EL MARCO DEL PROGRAMA DE DESARROLLO EL PROGRAMA DE TOD MIO VARGAS - ZONA NORTE GRUPO 1

Villas de San Pablo

NOTAS:

1.) LA INFORMACIÓN CONTENIDA EN ESTE PLANO ES APROPIADA Y DE ACUERDO CON LAS ESPECIFICACIONES, TENIDAS EN CUENTA EN EL DISEÑO, SIEMPRE ESPERANDO QUE LA CONSTRUCCIÓN, SEA REALIZADA EN ESTRICTO CUMPLIMIENTO DE LOS ESTUDIOS Y DISEÑOS TÉCNICOS AUTORIZADOS, ESTABLECIDOS POR LA ENTIDAD DE ESTUDIOS TÉCNICOS CONTENIDOS EN LOS PLANOS, NORMAS Y ESPECIFICACIONES TÉCNICAS DEL PROYECTO.

2.) LAS DIMENSIONES, NO DEBEN TOMARSE POR ESCALA, SINO ESTRICTAMENTE SEGÚN LOS COTAS ACOTADAS, ESTAS DEBEN SER VERIFICADAS EN EL SITIO DE LA OBRA, POR EL CONTRATISTA, QUIEN ASUME TOTAL RESPONSABILIDAD POR ELLAS, ANTES DE INICIAR LA EJECUCIÓN DE LA OBRA, ESTAS DEBEN SER VERIFICADAS CON LOS DISEÑADORES ARQUITECTONICOS Y ESTRUCTURALES.

3.) LOS DETALLES NO ACOTADOS, DEBEN SER SOLICITADOS A LOS DISEÑADORES, PARA SU ACLARACIÓN, ANTES DE INICIAR LA EJECUCIÓN DE LA OBRA.

4.) LOS DETALLES DE LOS ARQUITECTONICOS, ESTRUCTURALES, ELÉCTRICOS, HIDRÁULICOS, SANITARIOS Y ARQUITECTONICOS, ESTAN ESTRICTAMENTE RELACIONADOS, ENTRE SI, POR LO TANTO, LA INFORMACIÓN DE ESTOS DEBE SER VERIFICADA, ANTES DE INICIAR LA EJECUCIÓN DE LA OBRA, POR EL CONTRATISTA, QUIEN ASUME TOTAL RESPONSABILIDAD POR ELLAS.

5.) LOS DETALLES NO ACOTADOS, DEBEN SER SOLICITADOS A LOS DISEÑADORES ARQUITECTONICOS, ESTRUCTURALES, ELÉCTRICOS, HIDRÁULICOS, SANITARIOS Y ARQUITECTONICOS, ANTES DE INICIAR LA EJECUCIÓN DE LA OBRA.






CONSULTOR:

LA CONSULTORA S.A.S.
NIT. 900.204.161-1
CONTRATO No. 1000-2014
ANTIGUO CONSULTORES
NIT. 900.204.161-1

VISTO BUENO DIRECTOR DE CONSULTORIA

JORGE CARLOS BURGOS GUTIERREZ
MAT. ARCHITECTURA 11700-01-16577

VISTO BUENO ESPECIALISTA

JAIME EDUARDO SAN EL MILLA
MAT. INGENIERIA MAPACHO 4487

DISEÑO:

Arq. Jaime Eduardo Cabal
Arq. Jorge E. Burlingo G.

Arq. Jaime Ng
Arq. Teresa Tognetti
Arq. Catalina Grosso
Arq. David Carmona
Arq. Carlos Palacio
Arq. Angélica López
Arq. Vanesa Gonzalez
Arq. Sara Chinchilla

INTERVENTORIA:

CONSORCIO INTERVENTOR PARQUES URBANOS

VISTO BUENO DIRECTOR DE INTERVENTORIA

ARQ. OSCAR CUARTAS GÓMEZ
MAT. 05-01-00 DABC

VISTO BUENO ESPECIALISTA INTERVENTORIA

ARQ. JOSÉ FERNANDO PASCRAI
MAT. 11700-06-00

OBSERVACIONES:

MODIFICACIONES:	FECHA:

FECHA DE IMPRESIÓN:
5/11/2015
HORA:
PSO 12:07 (GTF 04:)

CONTENIDO:
PLANTA
MODULACIÓN PISOS EN ADOQUÍN
MANZANA 17
PARQUE INFANTIL DEPORTIVO
VILLAS DE SAN PABLO

ESCALA: INDICADA
CONSECUTIVO: 18/20