

Villas de San Pablo
 ESCALA 1:2000












 OTROS: PLANTA DE GEOMETRÍAS 1 A LA 3 - MANZANA 20




FECHA
 19/20

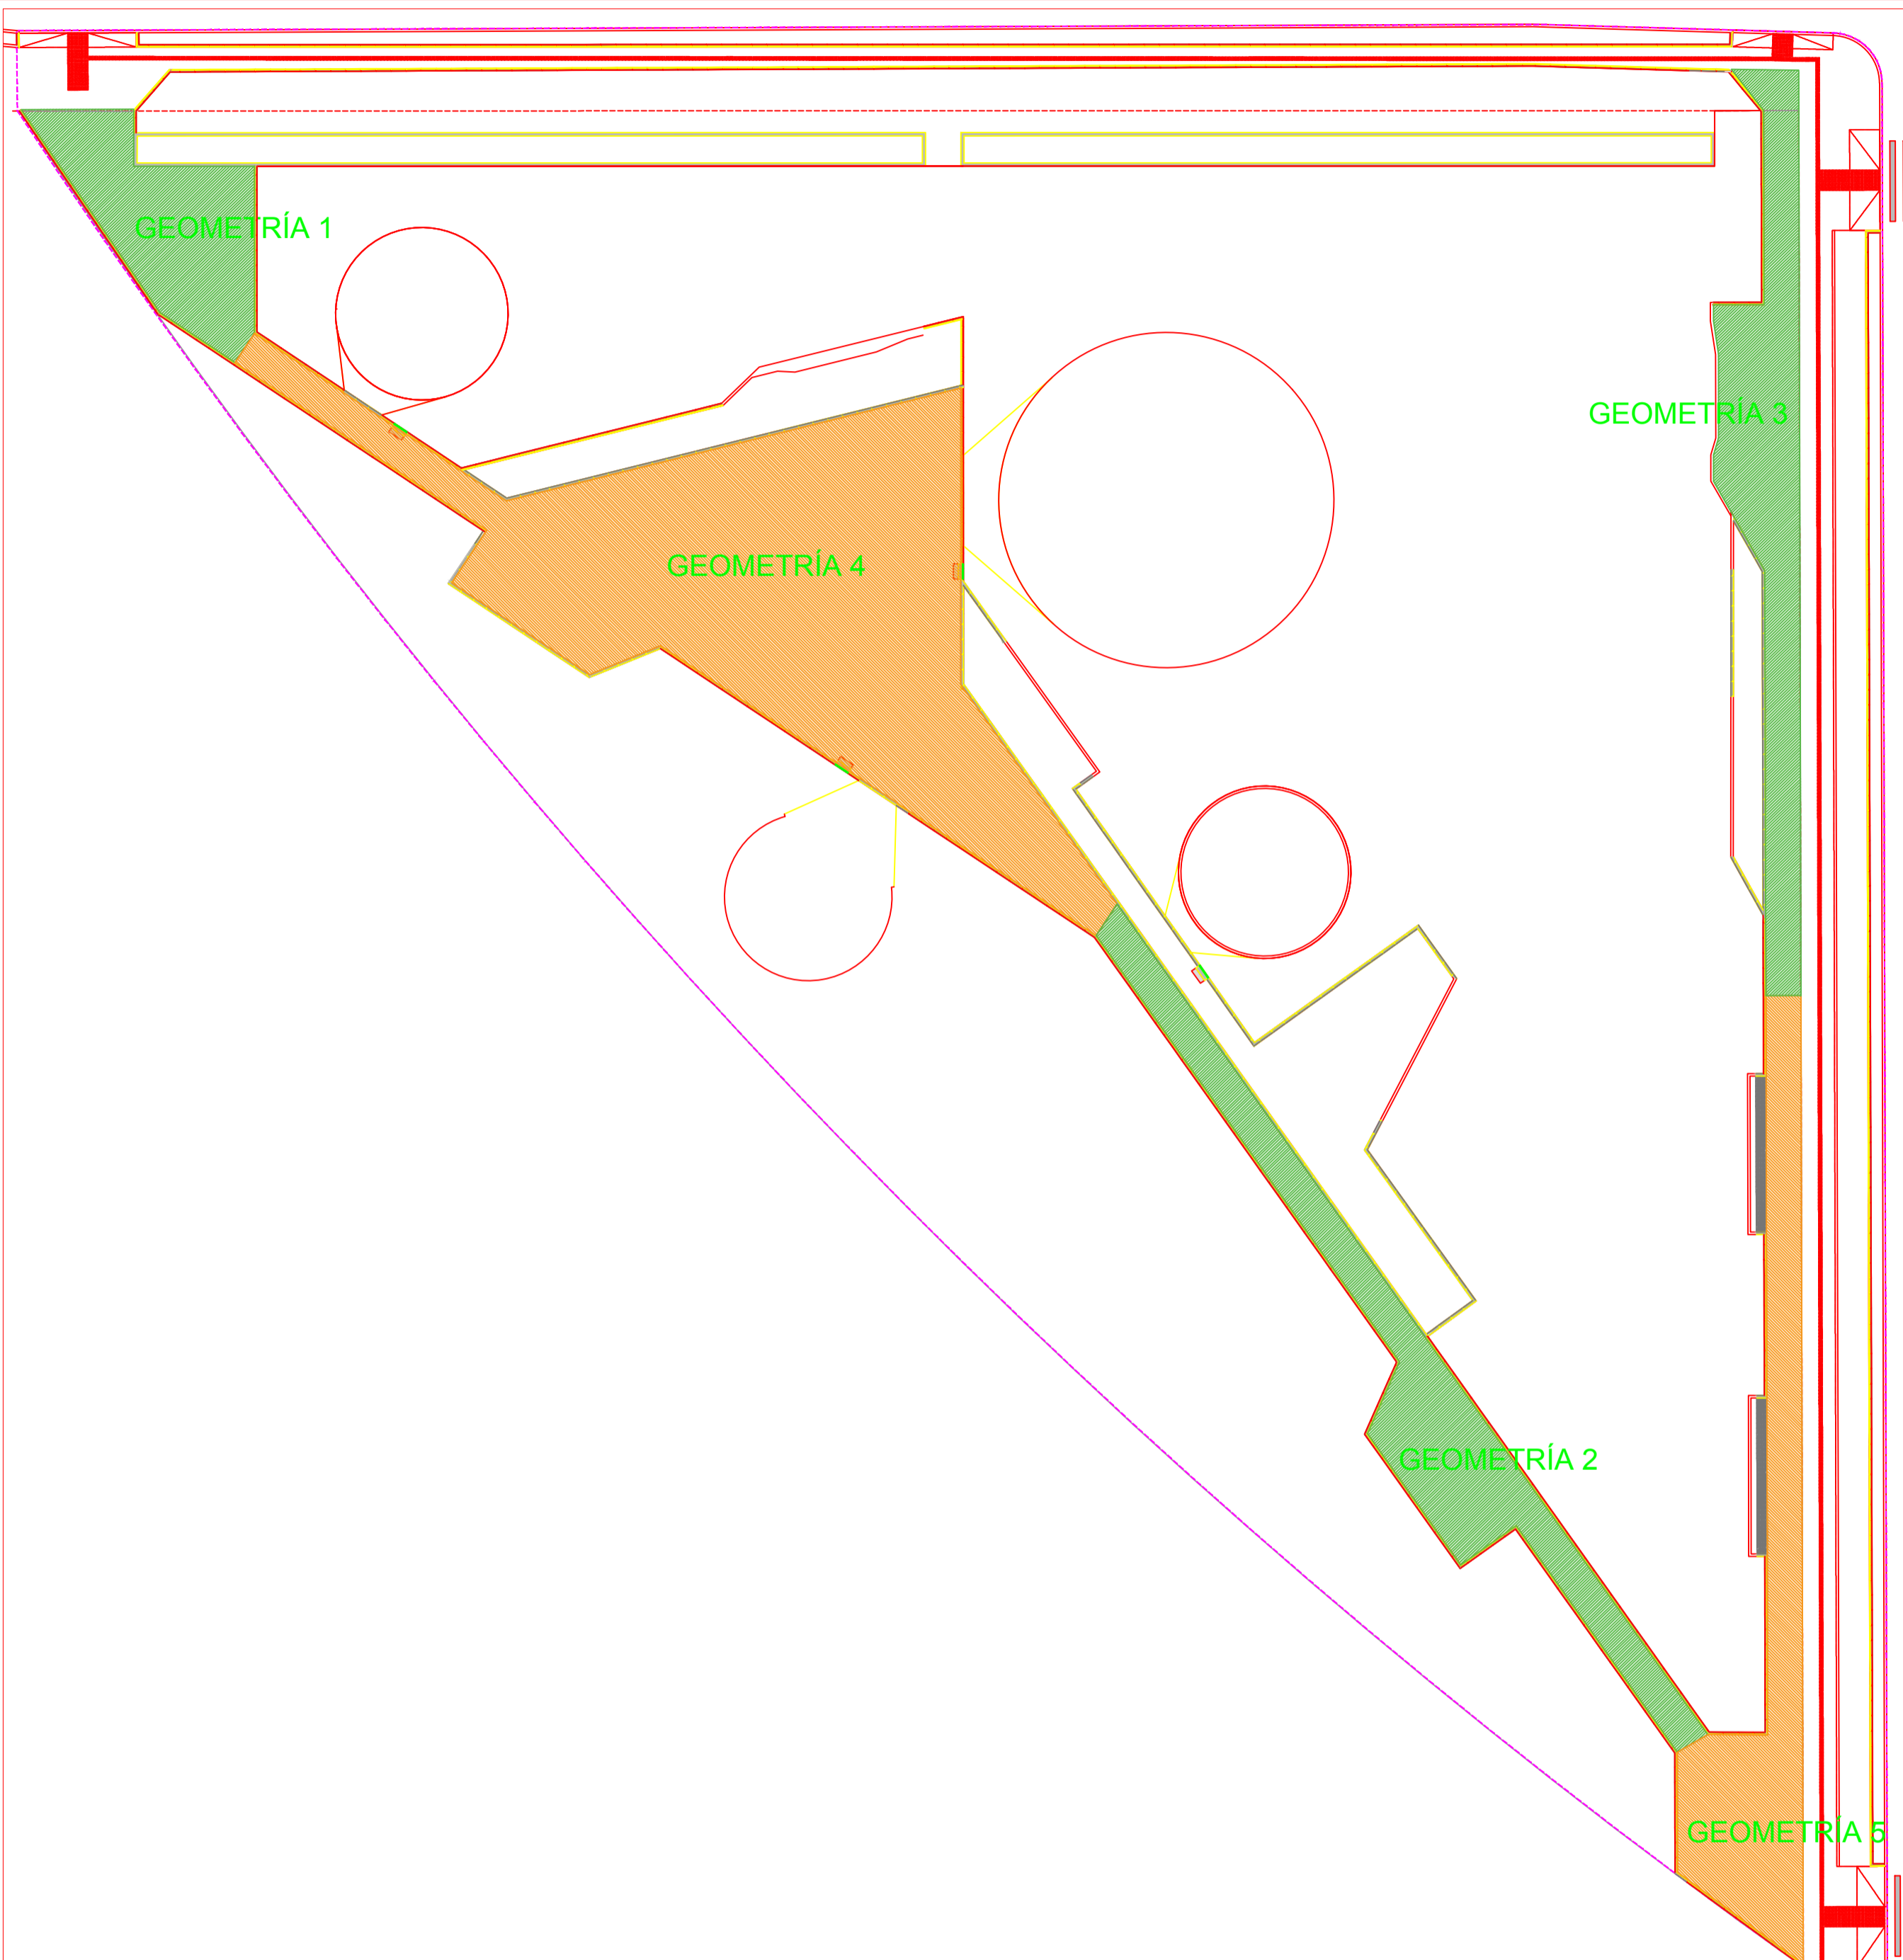

PLANTA DE GEOMETRÍAS - MANZANA 20
 ESCALA 1:250

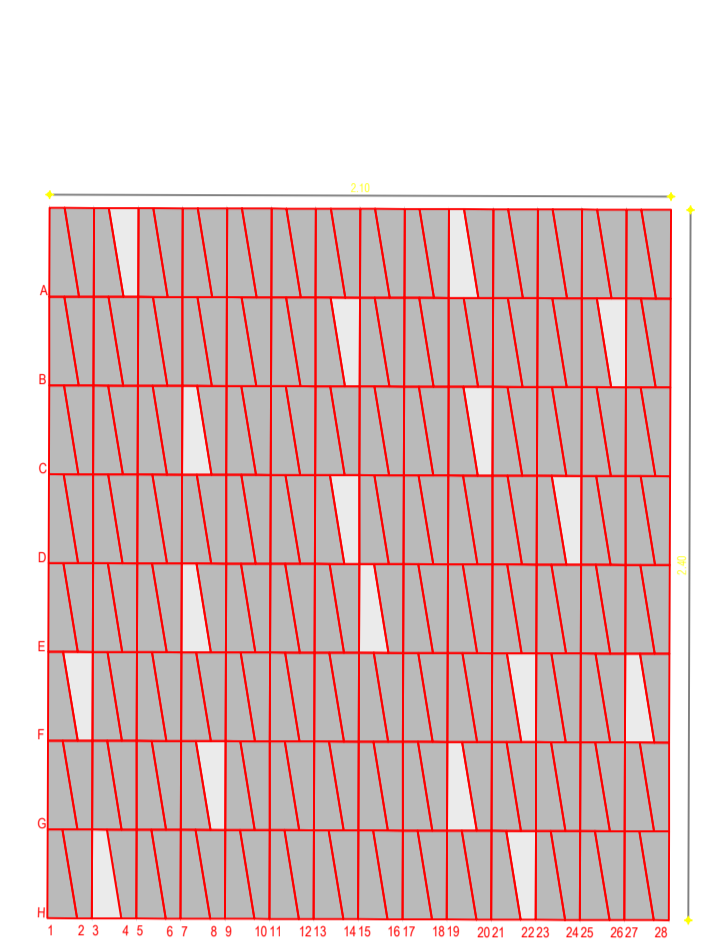


GEOMETRÍA 2

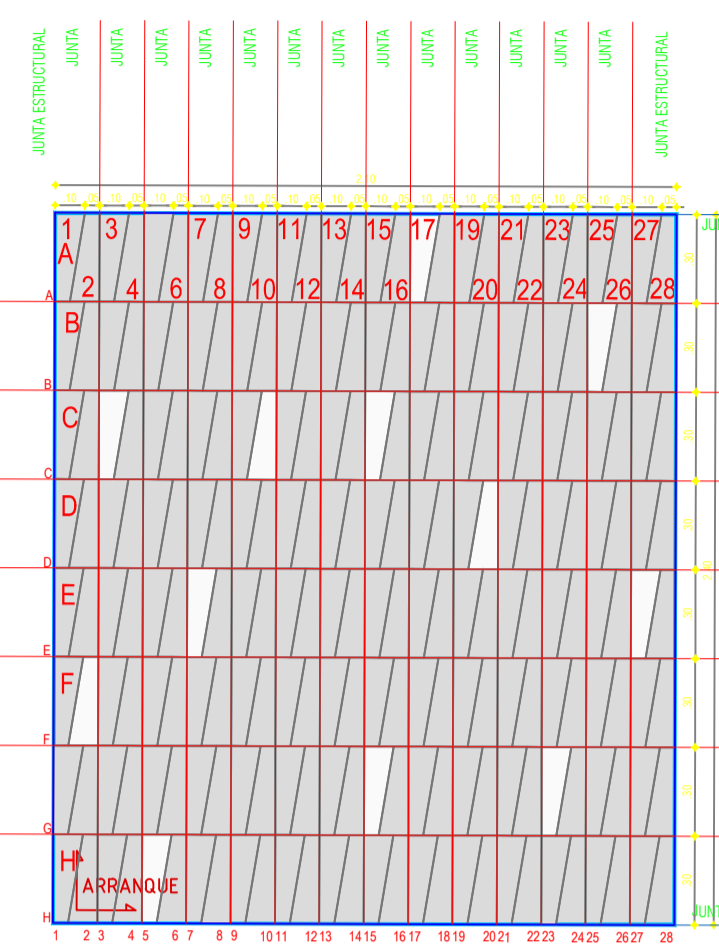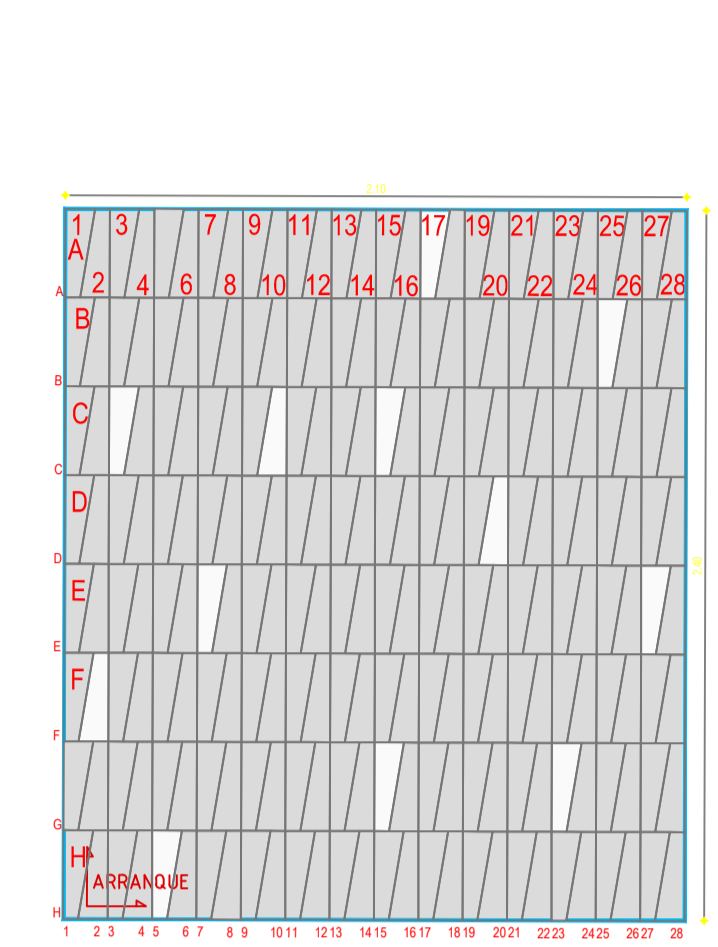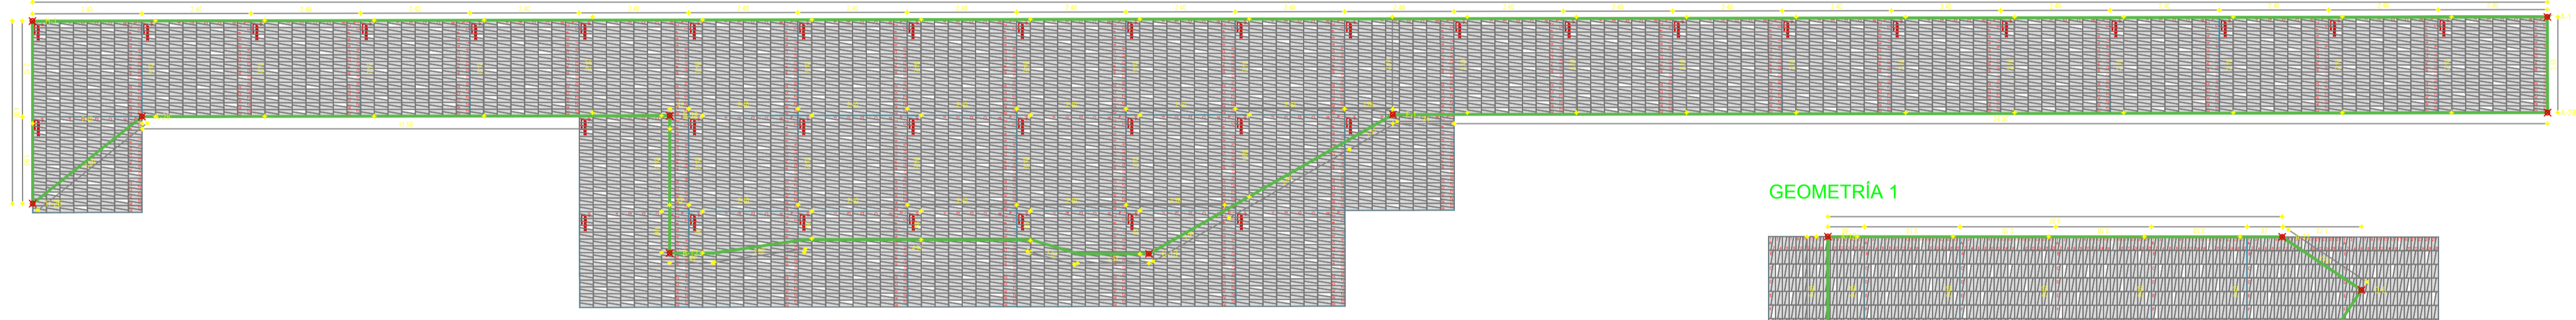

MÓDULO PISOS EN ADOQUÍN
 ESCALA 1:20

GEOMETRÍA 1

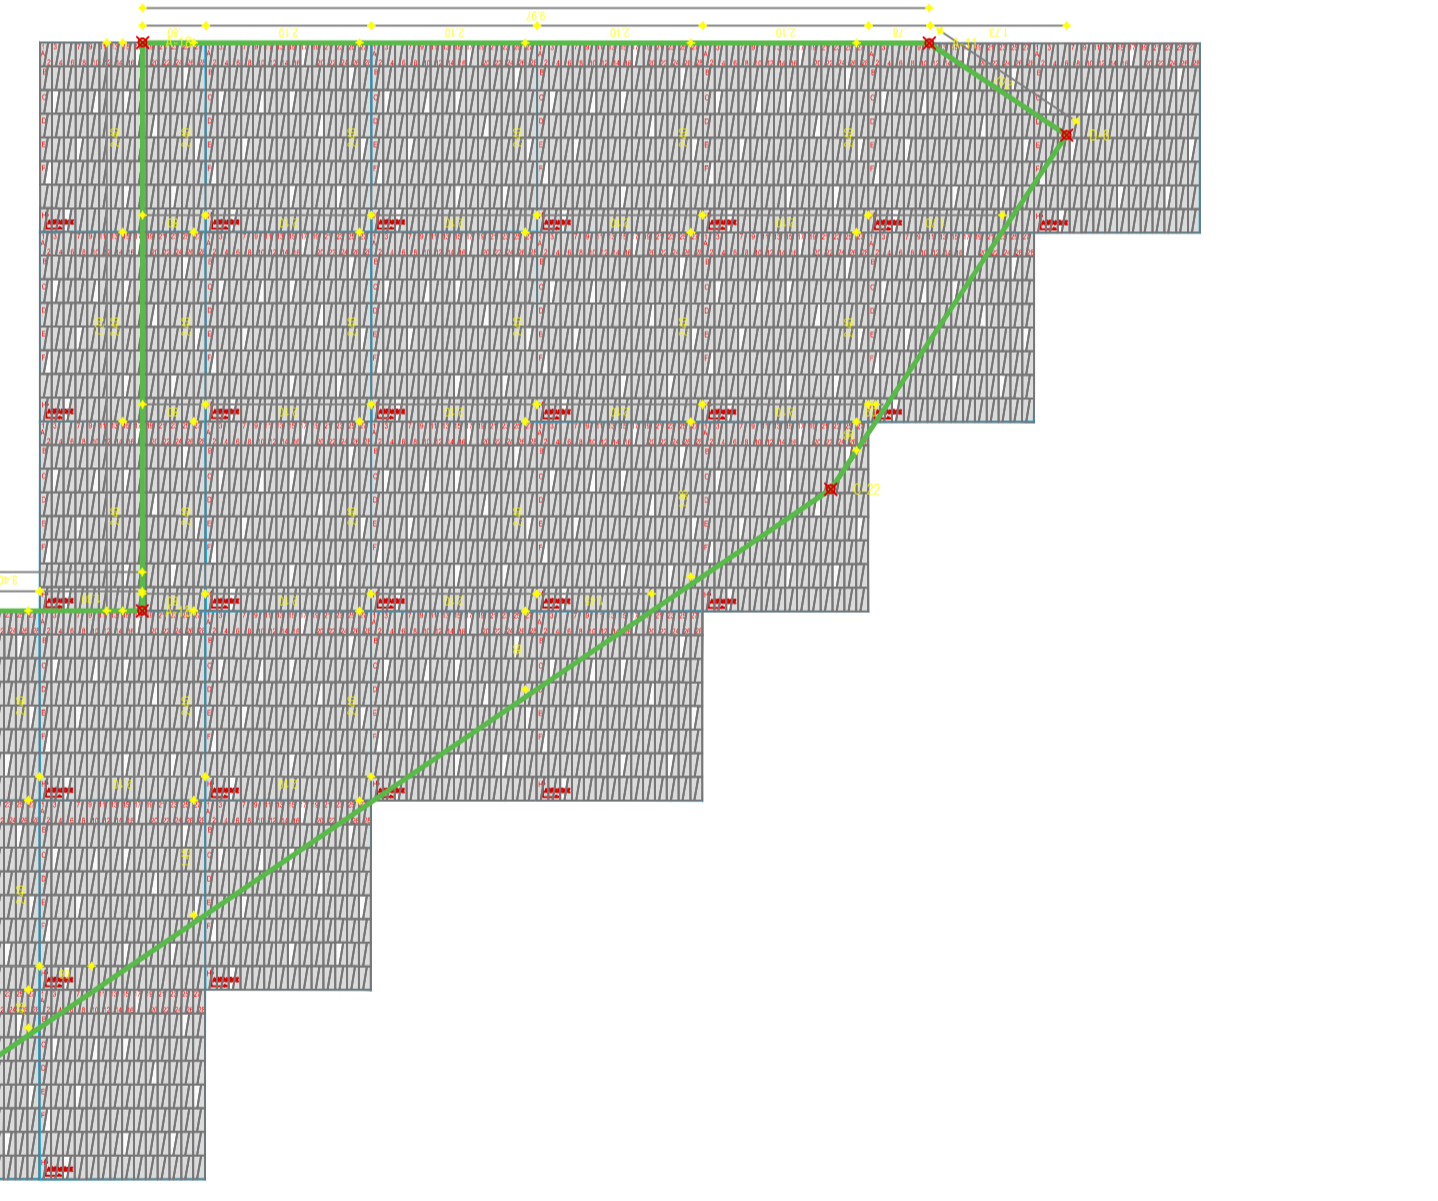

GEOMETRÍAS 1 A LA 3 - MANZANA 20
 ESCALA 1:75

