JARDIN INFANTIL LAS CRUCES

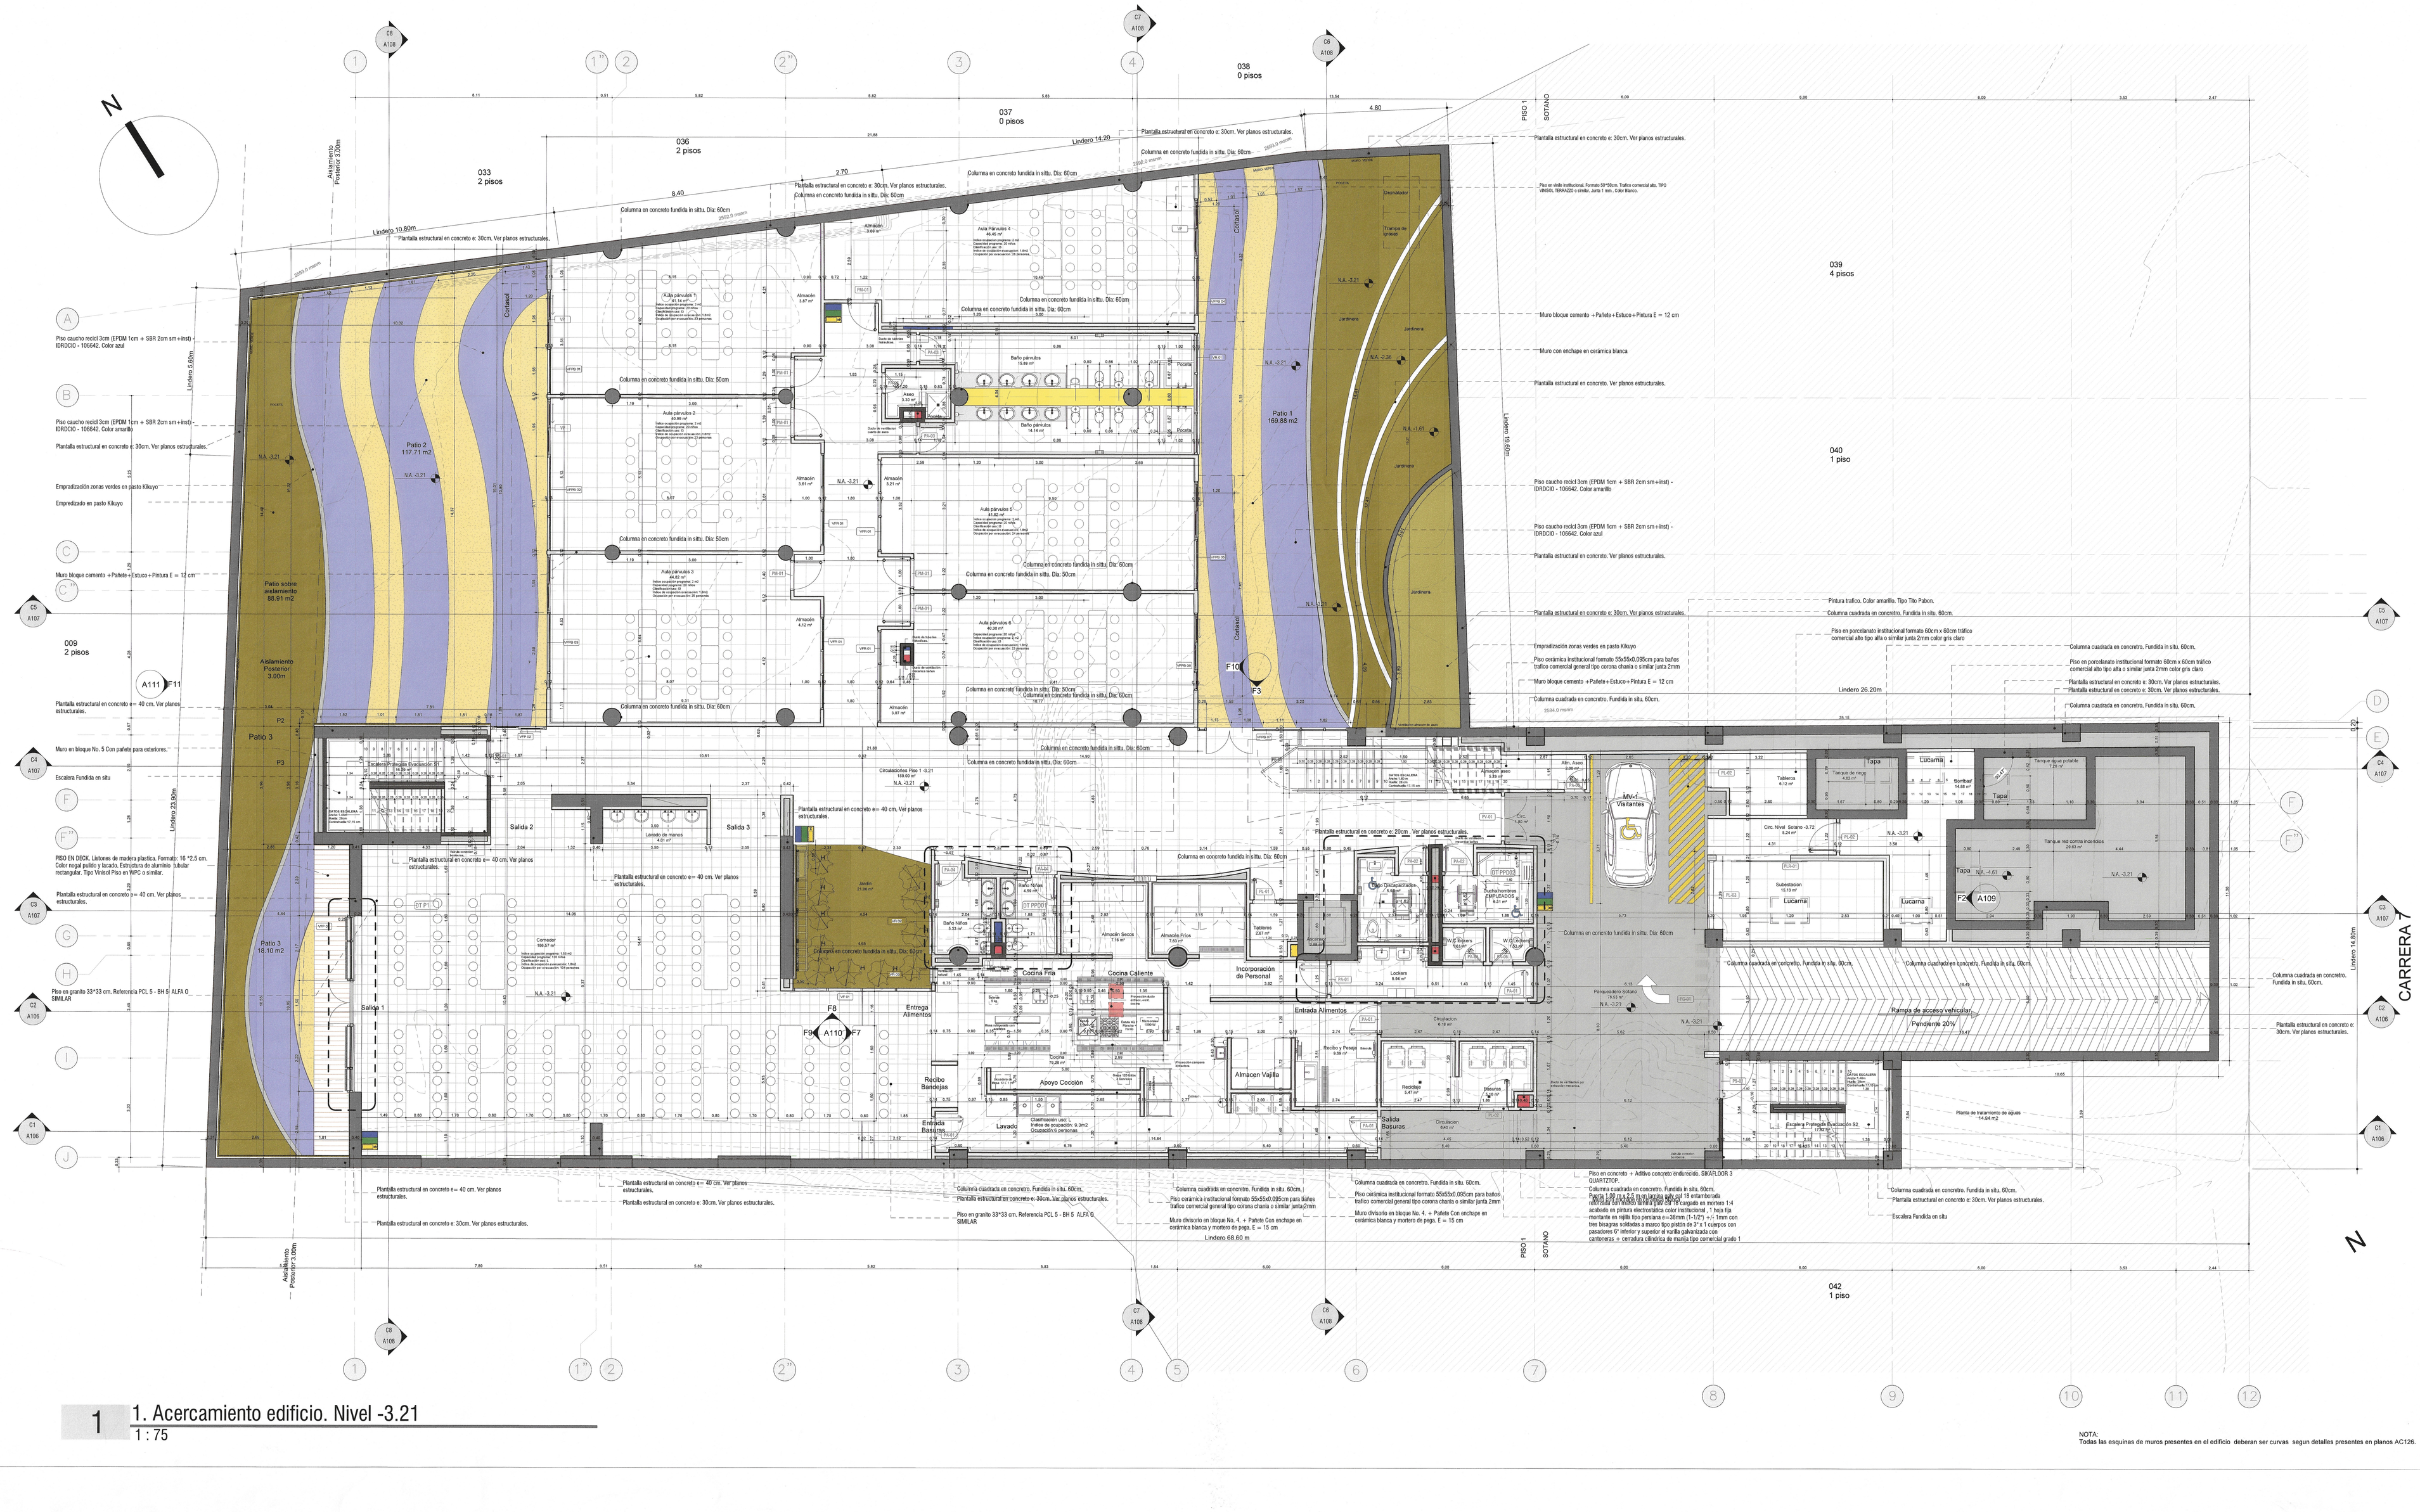
N
038
0 pisos
037
0 pisos
036
2 pisos
033
2 pisos
039
4 pisos
040
1 piso
042
1 piso
009
2 pisos
Patio 1
169.88 m2
Patio 2
Patio sobre aislamiento
86.91 m2
Patio 3
16.10 m2
Aislamiento Posterior 3.00m
Lindero 10.80m
Lindero 14.20
Lindero 5.60m
Lindero 23.00m
Lindero 26.20m
Lindero 14.80m
CARRERA 7
Cocina Fría
Cocina Caliente
Entrega Alimentos
Recibo Bandejas
Lavado
Apoyo Cocción
Almacen Vajilla
Salida Basuras
Entrada Alimentos
Salida 1
Salida 2
Salida 3
Comedor
Escalera Protegida Evacuación 01
Escalera Protegida Evacuación 02
Parqueadero Solano
Rampa de acceso vehicular
Pendiente 20%
Piso caucho reciclado 3cm (EPDM 1cm + SBR 2cm sm+inst) - IDROCID - 106642, Color amarillo
Piso caucho reciclado 3cm (EPDM 1cm + SBR 2cm sm+inst) - IDROCID - 106642, Color azul
Piso caucho reciclado 3cm (EPDM 1cm + SBR 2cm sm+inst) - IDROCID - 106642, Color amarillo
Plantilla estructural en concreto e: 30cm. Ver planos estructurales.
Muro bloque cemento + Pañete+Estuco+Pintura E = 12 cm
Muro con enchape en cerámica blanca
Empradización zonas verdes en pasto Kikuyo
Piso en porcelanato institucional formato 60cm x 60cm tráfico comercial alto tipo alfa o similar junta 2mm color gris claro
Columna en concreto fundida in situ. Dia: 60cm
Columna cuadrada en concreto. Fundida in situ. 60cm.
Columna cuadrada en concreto. Fundida in situ. 60cm,
Columna cuadrada en concreto. Fundida in situ. 60cm.
Pintura trafico, Color amarillo, Tipo Tito Pabon.
Piso en concreto + Aditivo concreto endurecido. SIKAFLOOR 3 QUARTZTOP.
Columna cuadrada en concreto, Fundida in situ, 60cm.
Piso en porcelanato institucional formato 60cm x 60cm tráfico comercial alto tipo alfa o similar junta 2mm color gris claro
Columna cuadrada en concreto. Fundida in situ. 60cm.
Piso en granito 33*33 cm. Referencia PCL 5 - BH 5 ALFA O SIMILAR
Piso en vinilo institucional. Formato 50*50cm. Trafico comercial alto. TIPO VINISOL TERRAZZO o similar. Junta 1 mm. Color Blanco.
Piso en granito 33*33 cm. Referencia PCL 5 - BH 5 ALFA O SIMILAR
Piso ceramica institucional formato 55x55cm0.095cm para bratos trafico comercial general tipo corona chanla o similar junta 2mm
Piso ceramica institucional formato 55x55x0.095cm para baños trafico comercial general tipo corona chanla o similar junta 2mm
Piso en granito 33*33 cm. Referencia PCL 5 - BH 5 ALFA O SIMILAR
Muro divisorio en bloque No. 4, + Pañete Con enchape en ceramica blanca y mortero de pega. E = 15 cm
Lindero 68.60 m
Muro divisorio en bloque No. 4. + Pañete Con enchape en ceramica blanca y mortero de pega. E = 15 cm
Piso en concreto + Aditivo concreto endurecido. SIKAFLOOR 3 QUARTZTOP.
Puerta 1.00 ancx 2.4 m en lamina galvanizal 18 entamborada reforzada con marco tubular 2x1 1/2" en angulo en montero 1:4 acabado en pintura electrostatica color institucional , 1 hoja fija - montada en rejilla tipo persiana e=38mm (1-1/2") +/- 1mm con tres bisagras soldadas a marco tipo piston de 3" x 1 cuerpos con pasadores 6" inferior y superior al vuelta galvanizado con cantoneras + cerradura cilindrica de manija tipo comercial grado 1
Plantilla estructural en concreto e: 40 cm. Ver planos estructurales.
Muro en bloque No. 5 Con pañete para exteriores.
Escalera Fundida en situ
Piso en granito 33*33 cm. Referencia PCL 5 - BH 5 ALFA O SIMILAR
Piso de granito 33*33 cm. Referencia PCL 5 - BH 5 ALFA O SIMILAR
Empradización zonas verdes en pasto Kikuyo
Empredizado en pasto Kikuyo
PISO EN DECK. Listones de madera plastica. Formato: 16 *2.5 cm. Color nogal pulido y lacado. Estructura de aluminio tubular rectangular. Tipo Vinilod Piso en WPC o similar.
Piso de granito 33*33 cm. Referencia PCL 5 - BH 5 ALFA O SIMILAR
Piso caucho reciclado 3cm (EPDM 1cm + SBR 2cm sm+inst) - IDROCID - 106642, Color amarillo
Piso caucho reciclado 3cm (EPDM 1cm + SBR 2cm sm+inst) - IDROCID - 106642, Color azul
Plantilla estructural en concreto e: 30cm. Ver planos estructurales.
Plantilla estructural en concreto e: 20cm . Ver planos estructurales.
Plantilla estructural en concreto e= 40 cm. Ver planos estructurales.
Plantilla estructural en concreto e: 30cm. Ver planos estructurales.
Plantilla estructural en concreto e: 30cm. Ver planos estructurales.
Columna en concreto fundida in situ. Dia: 50cm
Columna en concreto fundida in situ. Dia: 60cm
Columna en concreto fundida in situ. Dia: 90cm
Columna cuadrada en concreto. Fundida in situ. 60cm,
Columna cuadrada en concreto. Fundida in situ. 60cm.
Columna cuadrada en concreto. Fundida in situ. 60cm,
Columna cuadrada en concreto. Fundida in situ. 60cm.
Columna cuadrada en concreto. Fundida in situ. 60cm.
Columna cuadrada en concreto. Fundida in situ. 60cm,
Columna cuadrada en concreto. Fundida in situ. 60cm.
Columna cuadrada en concreto. Fundida in situ. 60cm.
Plantilla estructural en concreto e: 30cm. Ver planos estructurales.
Escalera Fundida en situ
Plantilla estructural en concreto e: 30cm. Ver planos estructurales.
Plantilla estructural en concreto e: 40 cm. Ver planos estructurales.
Plantilla estructural en concreto e: 30cm. Ver planos estructurales.
