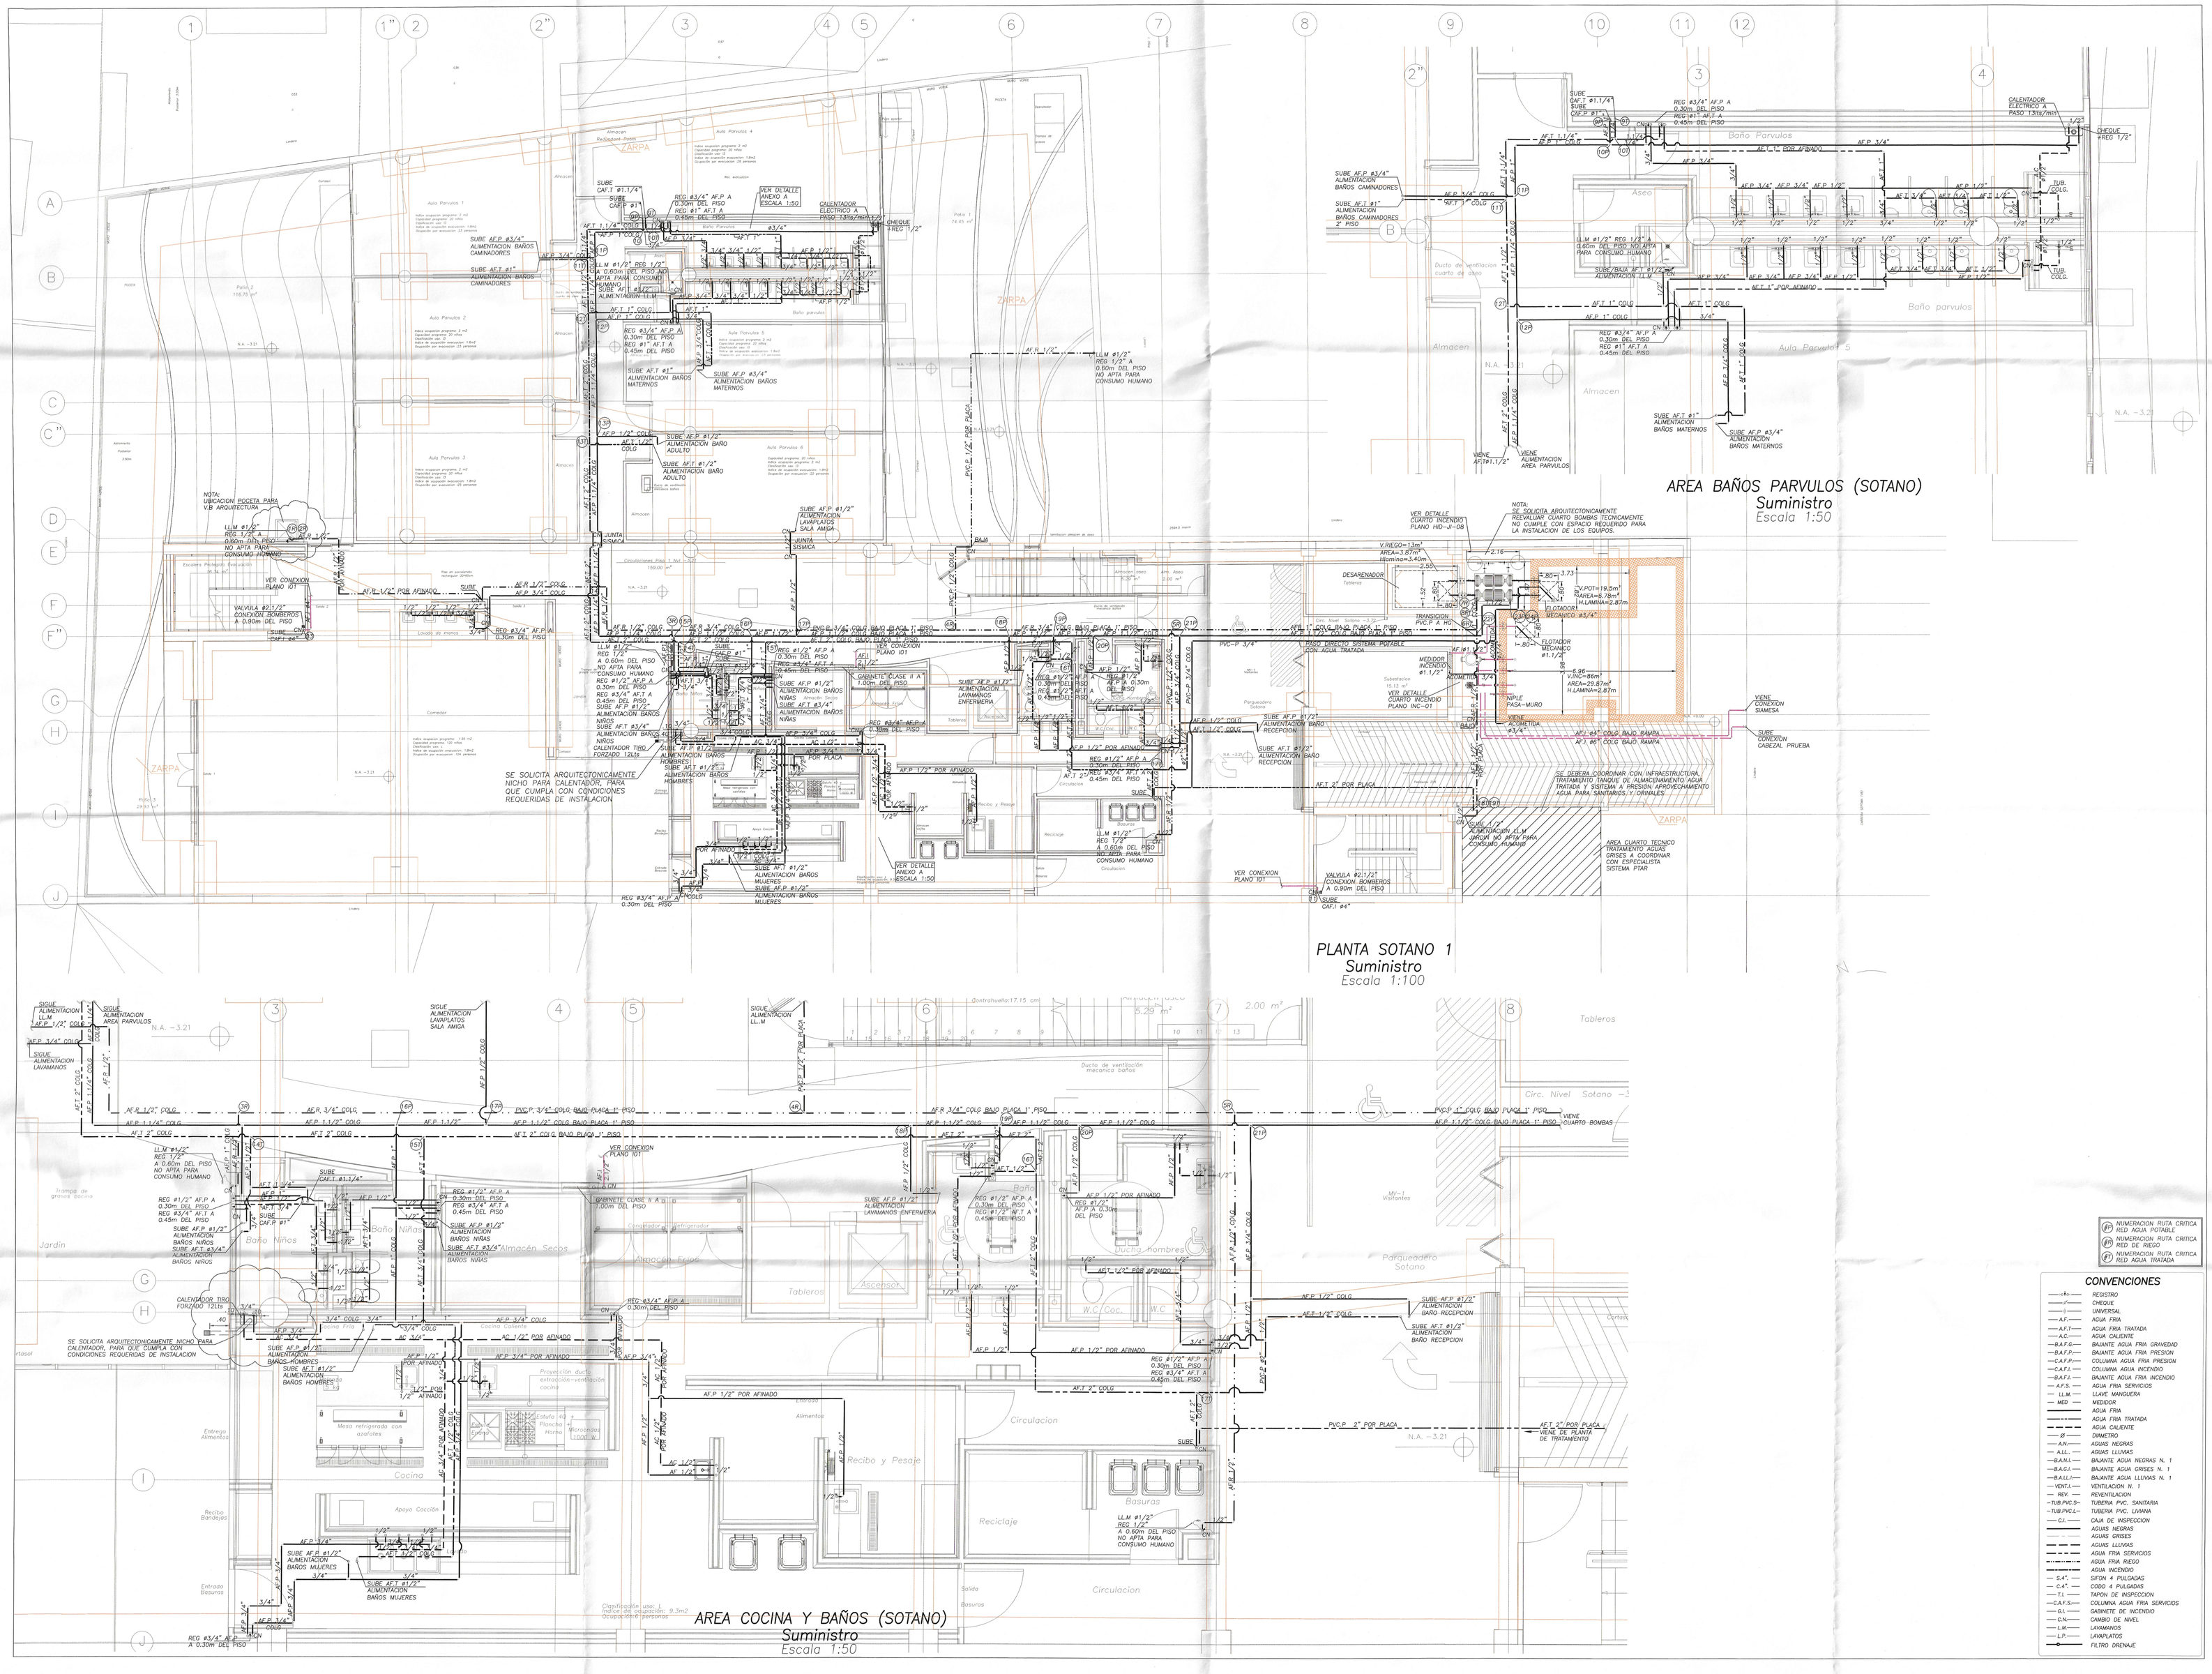
AREA BAÑOS PARVULOS (SOTANO)
Suministro
Escala 1:50
PLANTA SOTANO 1
Suministro
Escala 1:100
AREA COCINA Y BAÑOS (SOTANO)
Suministro
Escala 1:50
SE SOLICITA ARQUITECTONICAMENTE NICHO PARA CALENTADOR, PARA QUE CUMPLA CON CONDICIONES REQUERIDAS DE INSTALACION
SE SOLICITA ARQUITECTONICAMENTE NICHO PARA CALENTADOR, PARA QUE CUMPLA CON CONDICIONES REQUERIDAS DE INSTALACION
NOTA: SE SOLICITA ARQUITECTONICAMENTE REDIMENSIONAR CUARTO BOMBAS TECNICAMENTE NO CUMPLE CON ESPACIO REQUERIDO PARA LA INSTALACION DE LOS EQUIPOS.
NOTA: UBICACION BOCETA PARA V.B ARQUITECTURA
Baño Parvulos
Baño parvulos
Aseo
Almacen
Aula Parvulos 5
Baño Niñas
Baño Niños
Almacén Secos
Cuarto refrigerado
Tableros
Ascensor
Circulacion
Reciclaje
Basuras
Cocina
Parqueadero Sotano
Circ. Nivel Sotano -3
Ducha Hombres
Ducha Mujeres
W.C Coc.
Ducto de ventilación mecanica baños
Cuarto de Aseo
Cuarto Bombas
Area Cuarto Tecnico
Viene Cuarto Bombas
Viene Area de Tratamiento
Viene Alimentacion Area Parvulos
