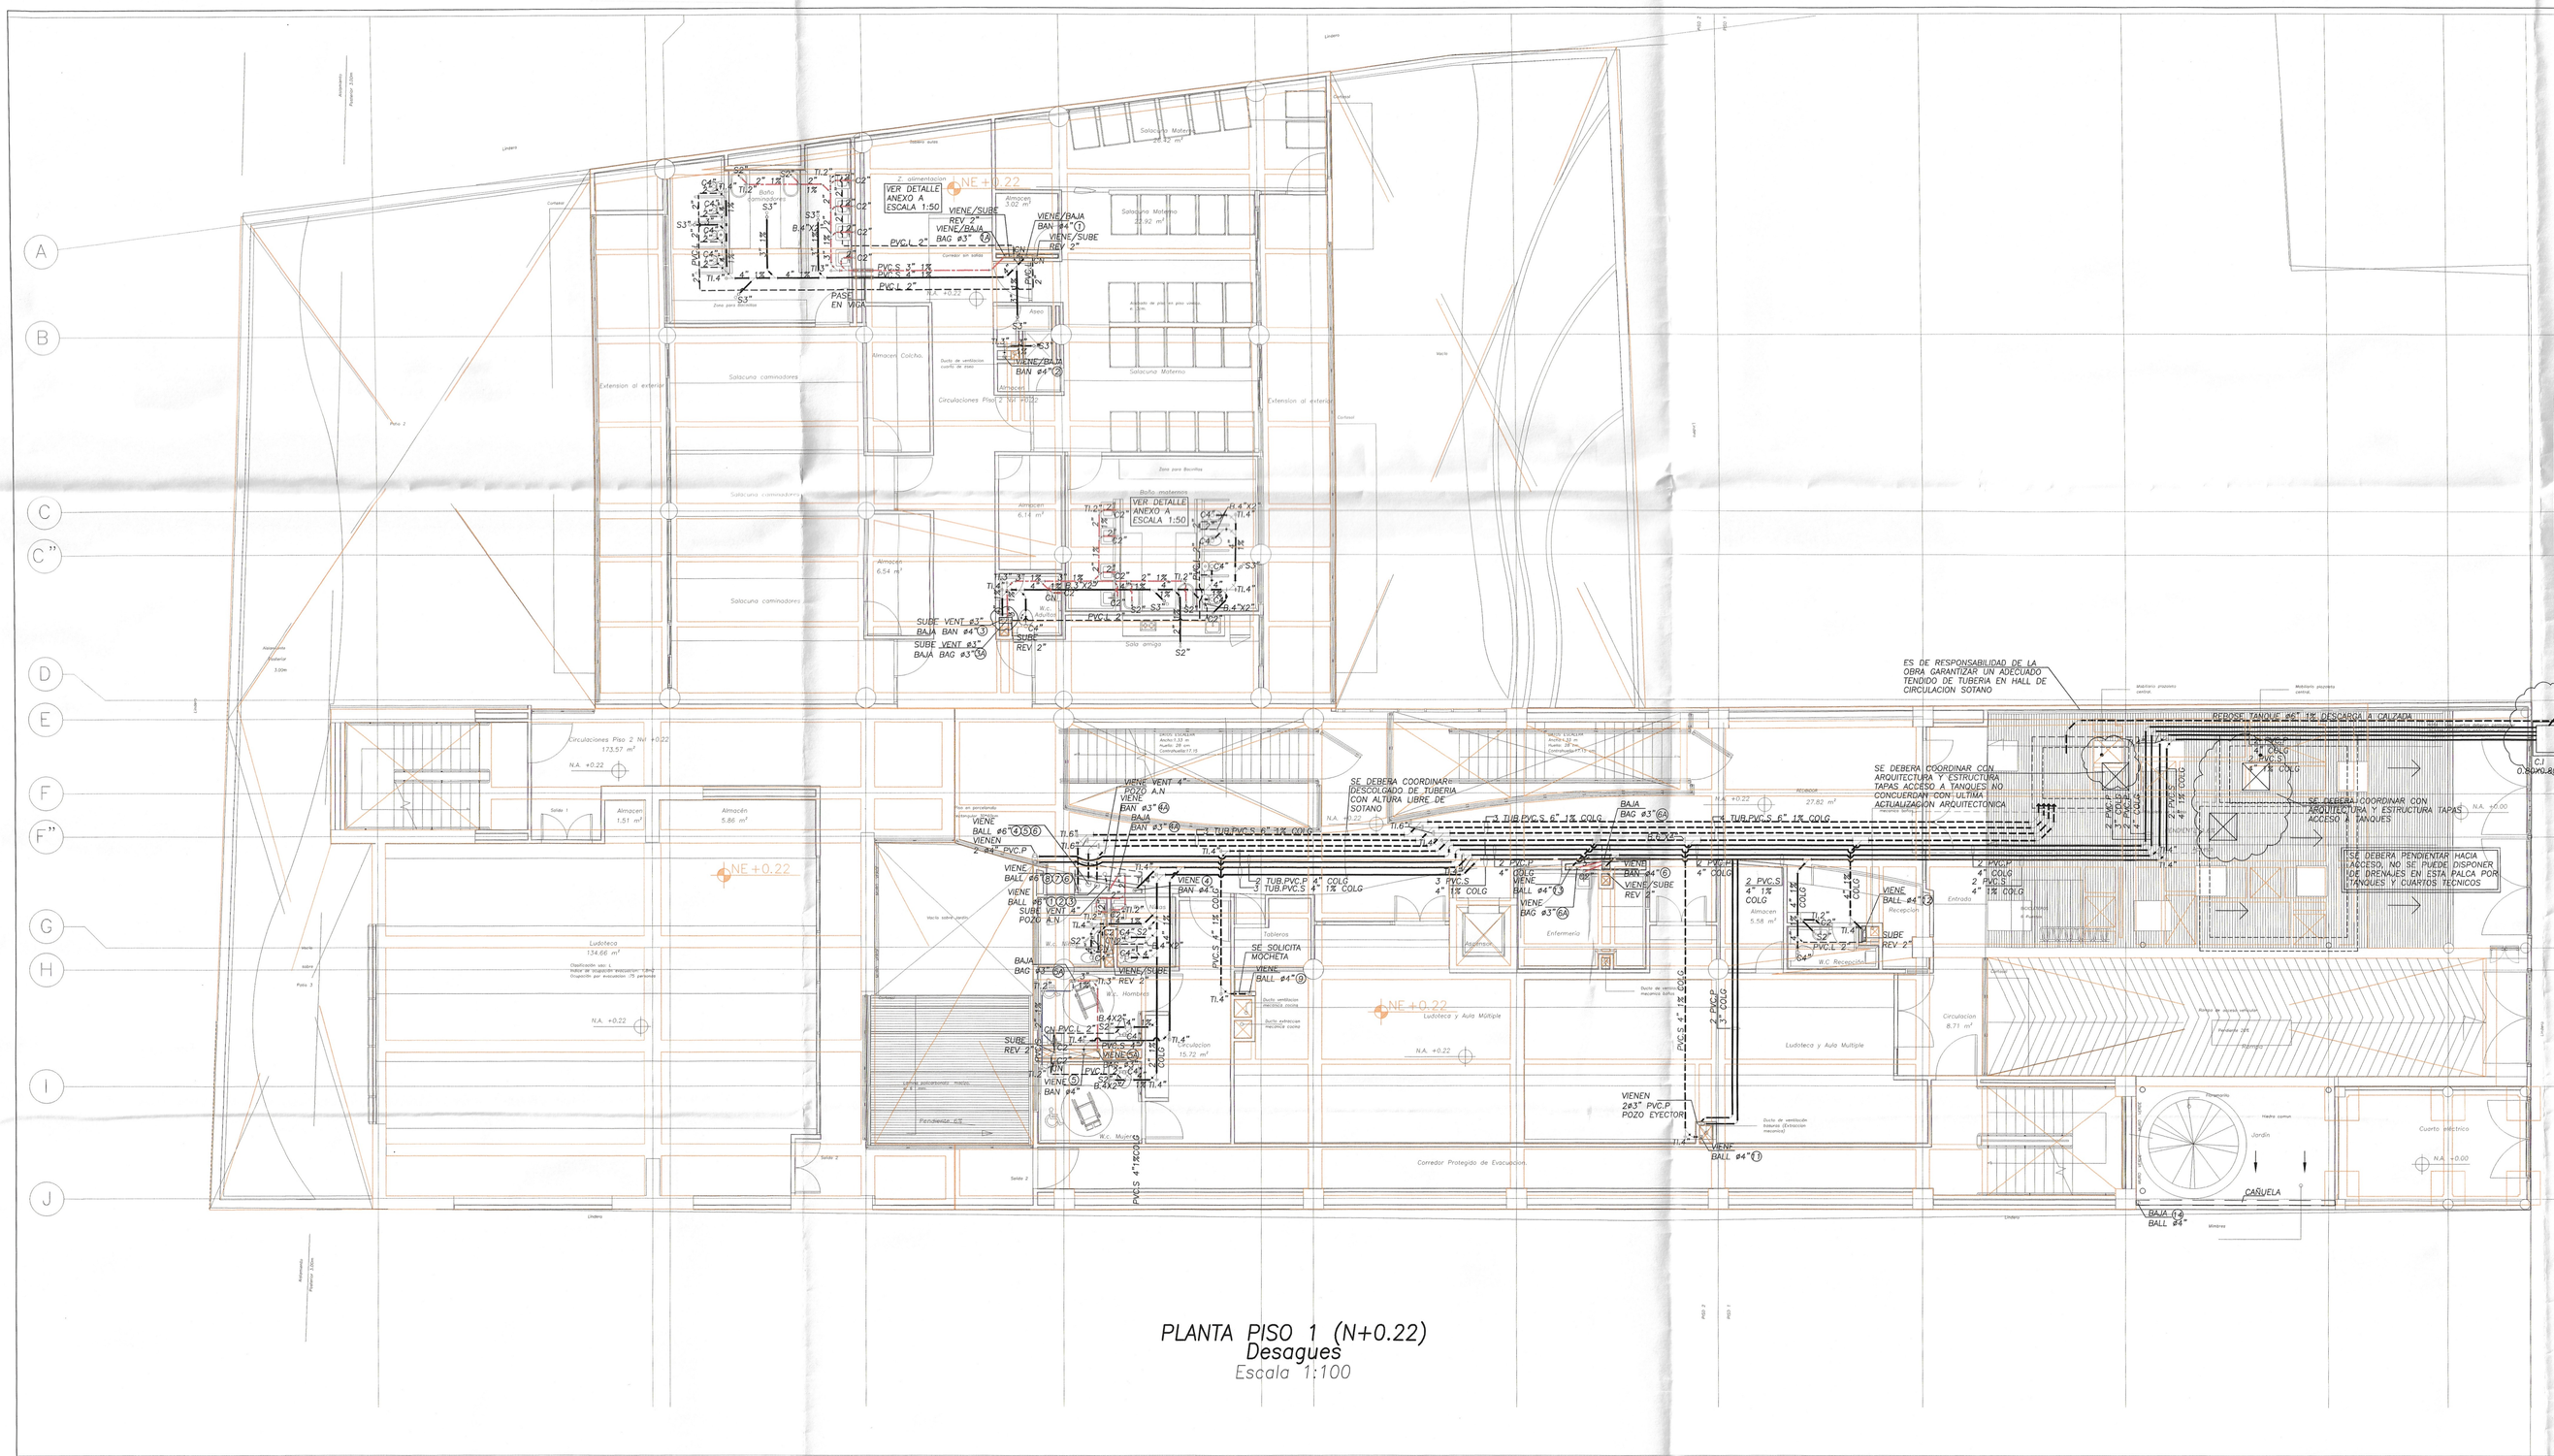
VER DETALLE ANEXO A ESCALA 1:50
VER DETALLE ANEXO A ESCALA 1:50
NE +0.22
Salacuna Materno
Salacuna caminadores
Circulaciones Piso 2 Nv +0.22
Ludoteca
Ludoteca y Aula Múltiple
Corredor Protegido de Evacuación
Circulación 15.72 m²
Circulación 8.71 m²
Tableros aulas
Z. alimentación
Almacen 3.02 m²
Baño caminadores
Zona para Bacinillas
Baño maternos
Almacen 6.14 m²
W.C. Adultos
Sala amiga
Aseo
Almacen Colcho.
Ducto de ventilacion cuarto de aseo
Ducto de ventilacion mecanica baños
Circulaciones Pisol 2 Nv +0.22
exterior
W.C. Hombres
W.C. Mujeres
Ducto ventilacion mecanica cocina
Ducto extraccion mecanica cocina
Salida 2
CASUELA
SE SOLICITA MOCHETA
SE DEBERA COORDINAR DESCOLGADO DE TUBERIA CON ALTURA LIBRE DE SOTANO
SE DEBERA COORDINAR CON ARQUITECTURA Y ESTRUCTURA TAPAS ACCESO A TANQUES NO CONCUERDAN CON ULTIMA ACTUALIZACION ARQUITECTONICA
ES DE RESPONSABILIDAD DE LA OBRA GARANTIZAR UN ADECUADO TENDIDO DE TUBERIA EN HALL DE CIRCULACION SOTANO
SE DEBERA COORDINAR CON ARQUITECTURA Y ESTRUCTURA TAPAS ACCESO A TANQUES
SE DEBERA PENDIENTAR HACIA ACCESO, NO SE PUEDE DISPONER DE BRENALES EN ESTA PALCA POR TANQUES Y CUARTOS TECNICOS
REBOSE TANQUE Ø6" SE DESCARGA A CALZADA
Ø4" DESCARGA A CALZADA
NOTA: PENDIENTE DEFINIR CONEXION A RED PUBLICA, YA QUE SE ENCUENTRA EN MAL ESTADO CONFORME VISITA 20 SEPTIEMBRE 2017
8" GRES 0.32% L=46.01m 2597.49 2596.37
8" GRES 2.85% L=48.59m 2597.49 2596.38
VIENE/SUBE REV. 2"
VIENE/BAJA BAN #4"
SUBE VENT #3" BAJA BAN #4"
SUBE VENT #3" BAJA BAG #3"
PASE EN VIGA
VIENEN 2#3" PVC.P POZO EYECTORES
VIENE VENT 4" POZO A.N
BAJA BAG #3"
TUB.PVC.S 4" 1% COLG
TUB.PVC.S 2" 1% COLG
TUB.PVC.S 4" 1% COLG
2 PVC.S 4" 1% COLG
2 PVC.P 4" COLG
2 PVC.S 4" 1% COLG
3 PVC.S 4" 1% COLG
VIENE BALL #4"
SUBE REV 2"
BAJA BAG #3"
VIENE BAN #4"
VIENE BALL #6"
SUBE VENT 4" POZO A.N
VIENE BAN #3"
VIENE BALL #4"
VIENE BAG #3"
SUBE REV 2"
VIENE BALL #4"
BAJA BAG #3"
VIENE BAN