



**NOMBRE DE PROYECTO**  
 JARDIN INFANTIL LAS CRUCES

**DEPARTAMENTO**  
 BOGOTÁ D.C. - SANTAFE

**DIRECCIÓN**  
 Cra 7 # 1 - 57 - Las Cruces

**USO**  
 Dotacional Equipamiento Colectivo de Bienestar Social - C.D.I Escala Zonal

**CONTRATO No. 7832**

REALIZADO POR CONSULTORIA PARA LA ASISTENCIA TÉCNICA EN EL PROCESO DE LICITACIÓN PARA LA CONTRATACIÓN DE LOS SERVICIOS DE DISEÑO Y EJECUCIÓN DE OBRAS DE CONSTRUCCIÓN DE UN CENTRO EDUCATIVO PARA LA INFANCIA EN LA ESCALA ZONAL DE LAS CRUCES, BOGOTÁ D.C.



**CONTRALISTA -CONSULTORIA**







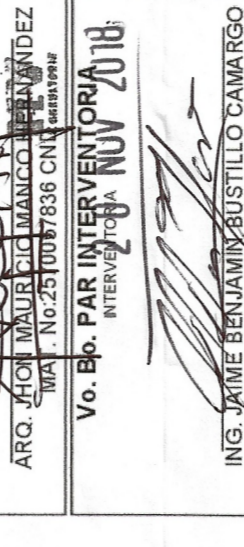

**INDICADORES**

**CONVENCIONES TÉCNICAS**


**CONTIENE**  
 PLANTA NIVEL +0.22  
 RED DE DETECCIÓN CONTRA INCENDIOS


**NOMBRE DEL ARCHIVO**  
 DETECCIÓN CONTRA INCENDIOS PLANTA NIVEL +0.22

**ESCALA**  
 1:100

**FECHA**  
 Noviembre 2018

**PLANO No.**  
 EL-JH-DCI-02

**DE**  
 EL-JH-DCI-03

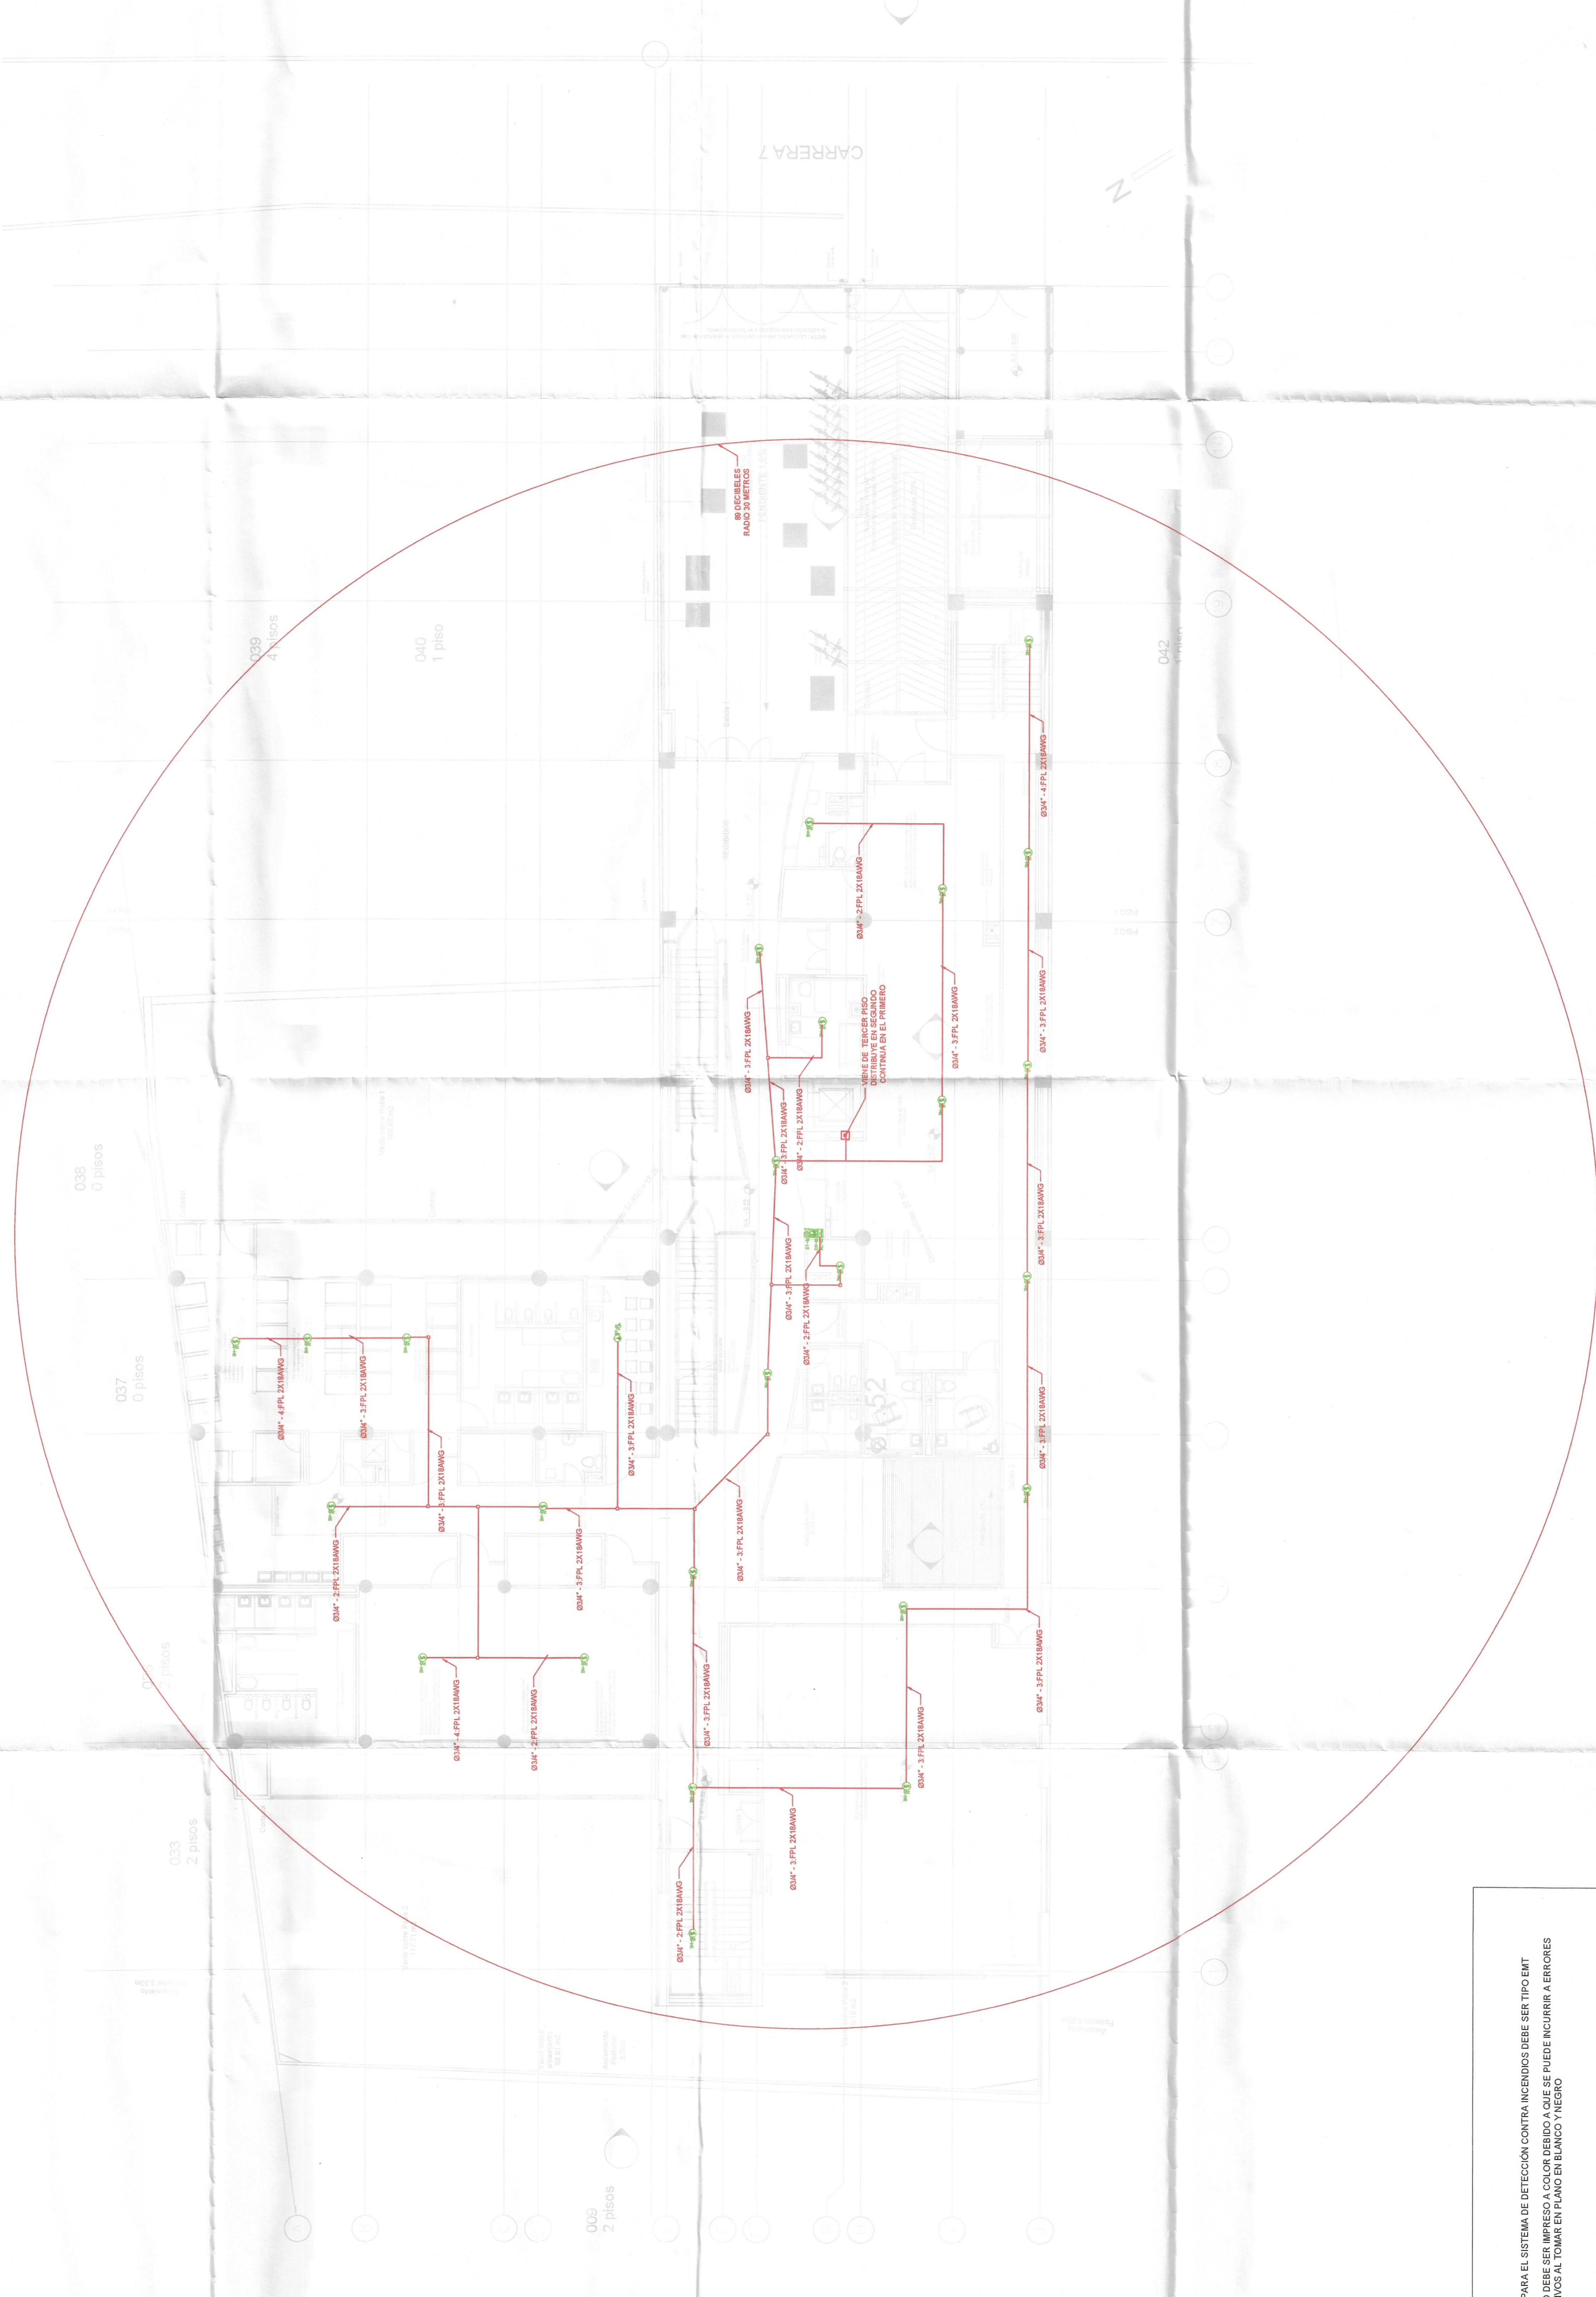

**NOTAS**

-LA TUBERÍA PARA EL SISTEMA DE DETECCIÓN CONTRA INCENDIOS DEBE SER TIPO EMT

-TODO PLANO DEBE SER IMPRESO A COLOR DEBIDO A QUE SE PUEDE INCURRIR A ERRORES CONSTRUCTIVOS AL TOMAR EN PLANO EN BLANCO Y NEGRO