

JARDIN INFANTIL LAS CRUCES

PLANO No.  
EL-JI-DCI-03

PLANCHAS No.  
EL-JI-DCI-03  
DE  
EL-JI-DCI-03



ALCALDIA MAYOR DE  
BOGOTÁ D.C.  
SECRETARÍA DE  
DESARROLLO URBANO

**NOMBRE DE PROYECTO**  
JARDIN INFANTIL LAS CRUCES

**DEPARTAMENTO**  
BOGOTÁ D.C. - SANTAFE

**DIRECCION**  
Cra 7 # 1 - 57 - Las Cruces

**USO**  
Dotacional Equipamiento Colectivo de Bienestar Social - C.O.I. Escala Zonal

**CONTRATO No. 7632**

RESOLUCION 1438 DEL 2018 POR LA CUAL SE AUTORIZA LA CONTRATACION DE SERVICIOS PARA LA REALIZACION DE LA OBRA DE RECONSTRUCCION DE LOS APARTAMENTOS EN EL JARDIN INFANTIL LAS CRUCES, C.O.I. ESCALA ZONAL, EN LA CIUDAD DE BOGOTÁ, DEPARTAMENTO DE BOGOTÁ D.C.



**CONTRATISTA - CONSULTORIA**

GUSTAVO ANDRÉS GONZALEZ  
MAESTRO EN INGENIERIA  
DIRECTORA DE CONSULTORIA

**DISEÑO ELECTRICO**

ING. JUAN CARLOS GONZALEZ  
MAESTRO EN INGENIERIA  
DISEÑO ELECTRICO

**DIRECCION DE INTERVENCIÓN**


ING. ANTONIO JESUS GONZALEZ  
MAESTRO EN INGENIERIA  
DIRECCION DE INTERVENCIÓN

**VO. BO. PAR INTERVENTORIA**

ING. JUAN CARLOS GONZALEZ  
MAESTRO EN INGENIERIA  
VO. BO. PAR INTERVENTORIA

**LOCALIZACION**

ING. JUAN CARLOS GONZALEZ  
MAESTRO EN INGENIERIA  
LOCALIZACION

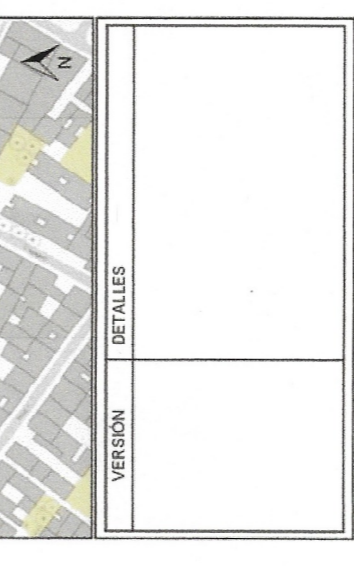

**CONVENCIONES TECNICAS**

	PANEL DE DETECCION INCENDIOS
	DETECTOR DE CALOR Y TEMPERATURA
	DETECTOR DE HUMO
	DETECTOR DE CALOR
	MÓDULO DE CONTROL - INCENDIOS
	MÓDULO DE SONIDO - INCENDIOS
	ALARMEADOR ALAMBRE INTERIOR
	ALARMEADOR SONORO Y EXTERIOR
	PANEL ALARMEADOR INTERIOR
	TUBERIAS DE CORTA ALARGADA
	TUBERIAS DE CORTA MEDIANA
	TUBERIAS DE CORTA LARGA
	CABLEADO
	CONEXIONES

**CONTIENE**  
PLANTA NIVEL +3.85  
RED DE DETECCION CONTRA INCENDIOS

**NOMBRE DEL ARCHIVO**  
DETECCION CONTRA INCENDIOS PLANTA NIVEL +3.85


**ESCALA**  
1:100

**FECHA**  
Noviembre 2018

**PLANCHAS No.**  
EL-JI-DCI-03

**PLANO No.**  
EL-JI-DCI-03

**DE**  
EL-JI-DCI-03

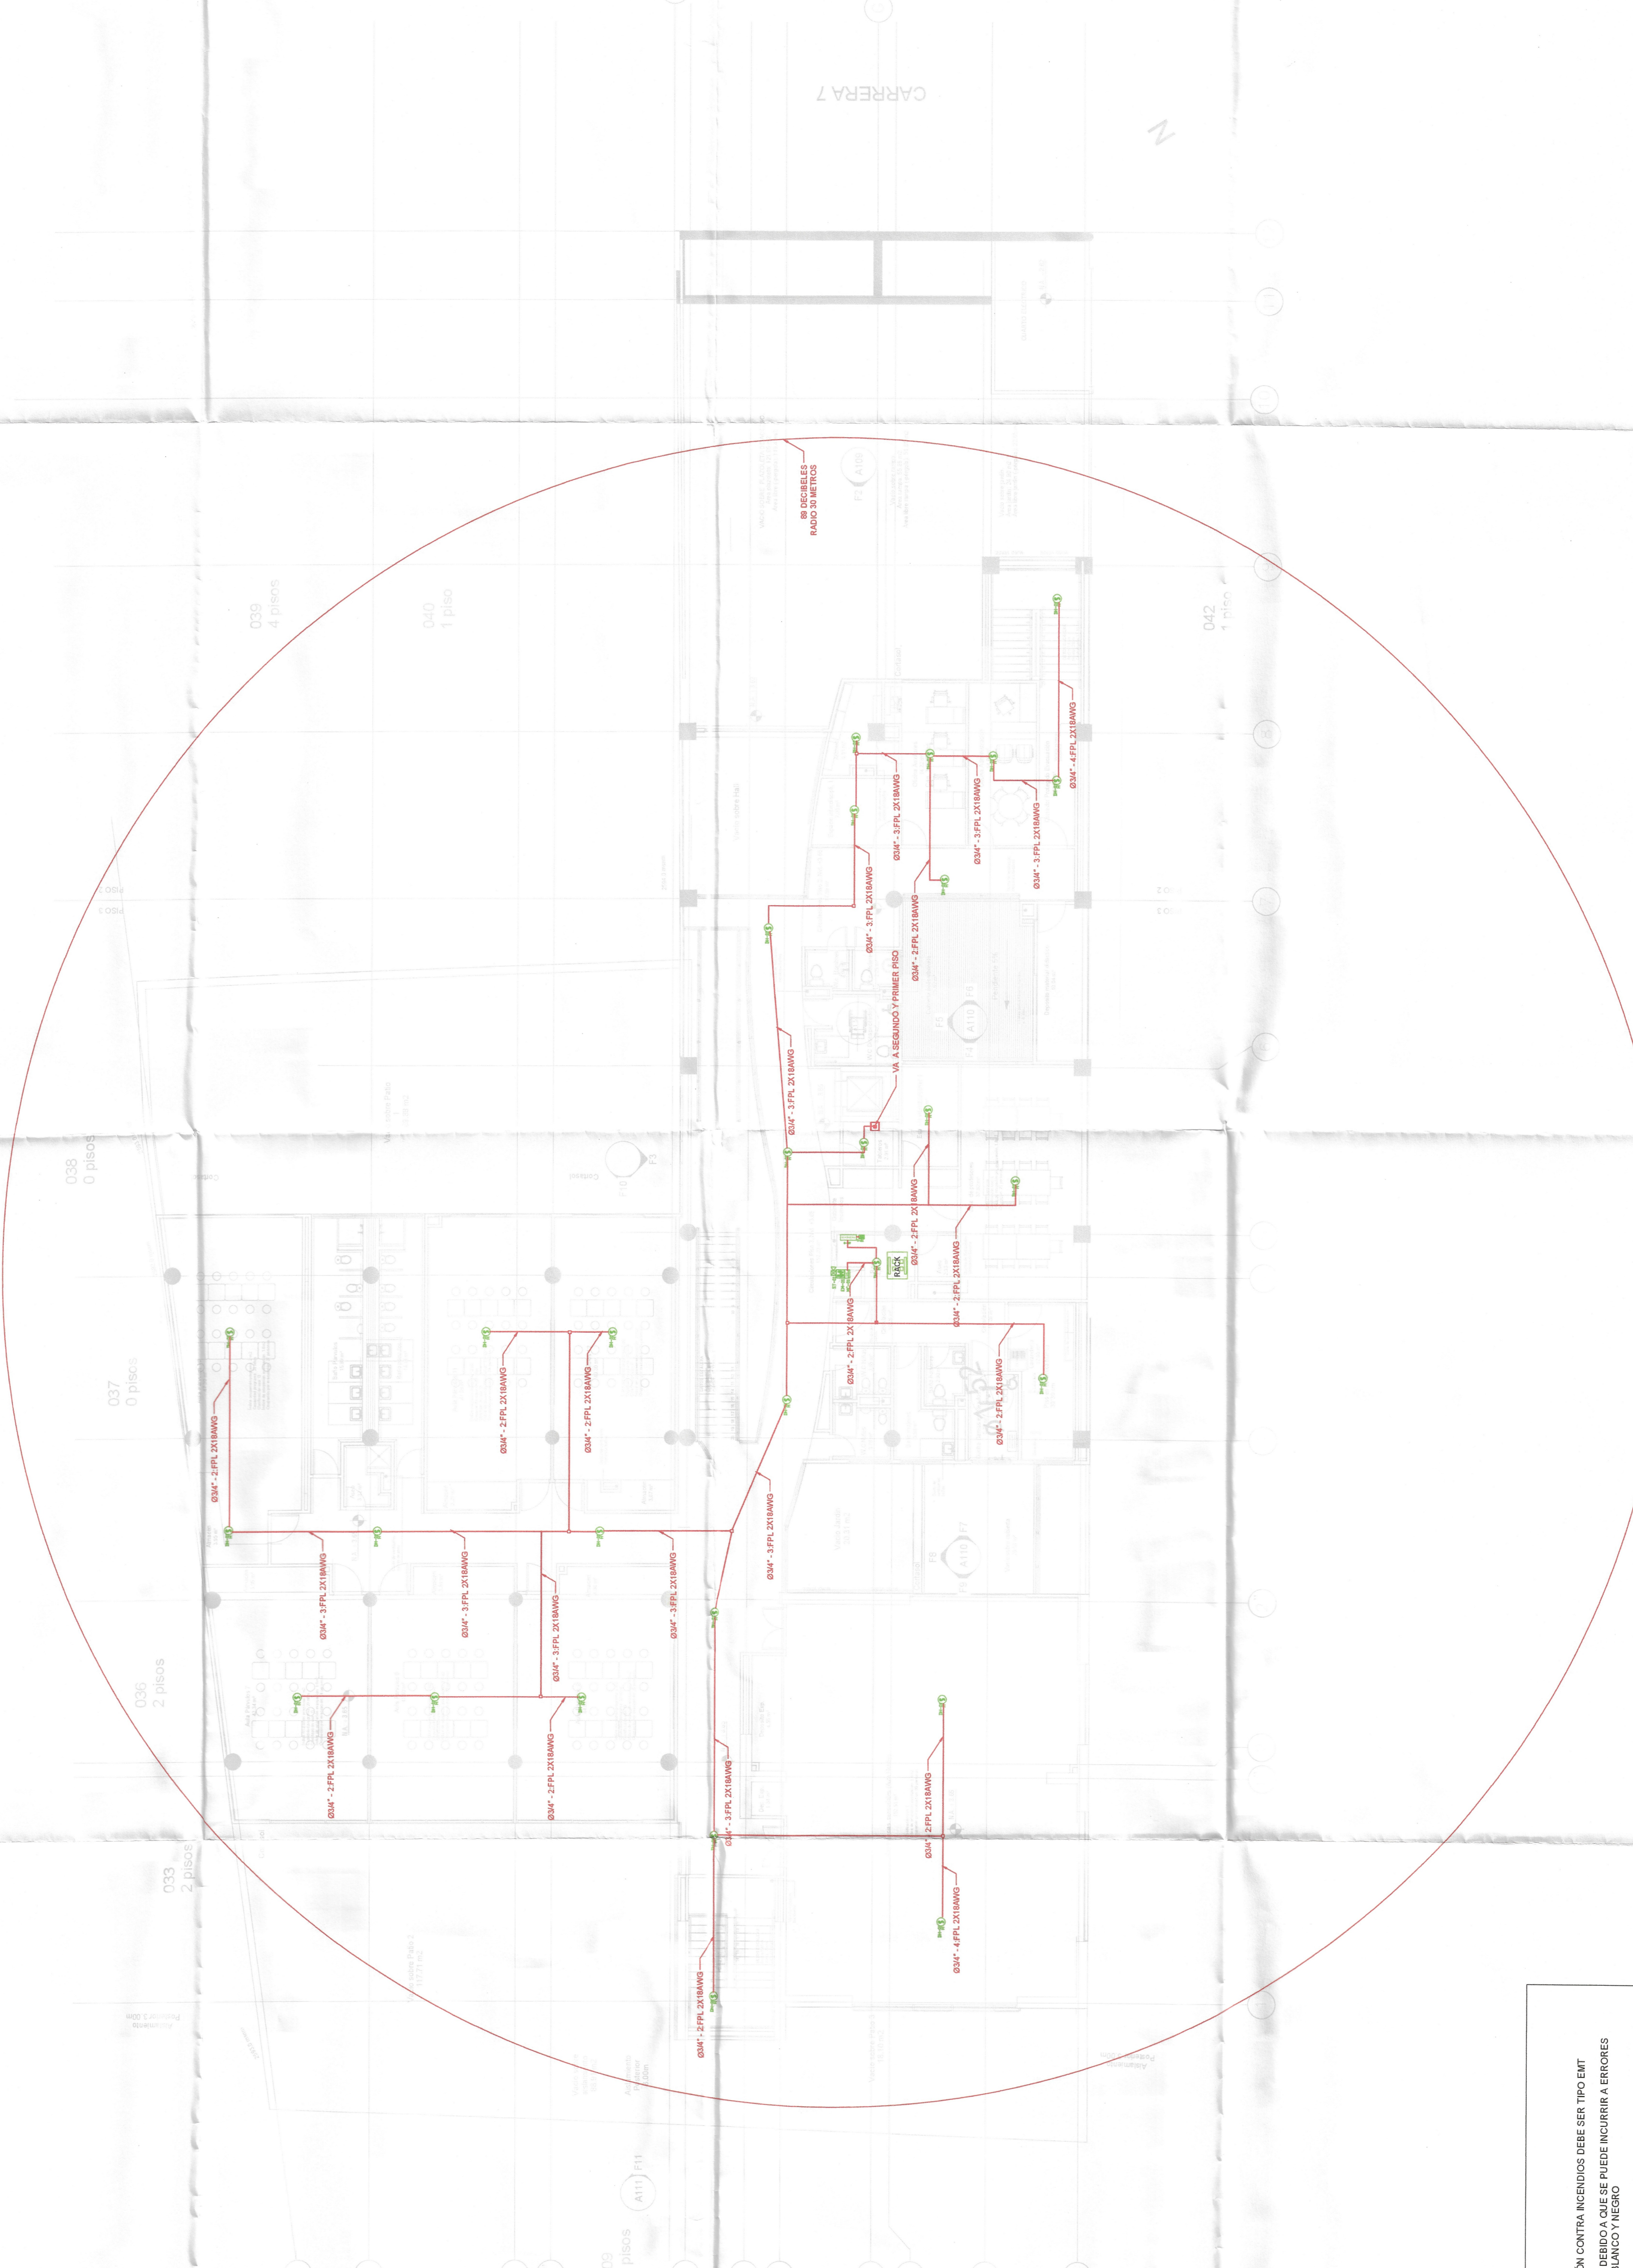

**NOTAS**

- LA TUBERIA PARA EL SISTEMA DE DETECCION CONTRA INCENDIOS DEBE SER TIPO EMT
- TODO PLANO DEBE SER IMPRESO A COLOR DEBIDO A QUE SE PUEDE INCURRIR A ERRORES CONSTRUCTIVOS AL TOMAR EN BLANCO Y NEGRO