JARDIN INFANTIL LAS CRUCES.

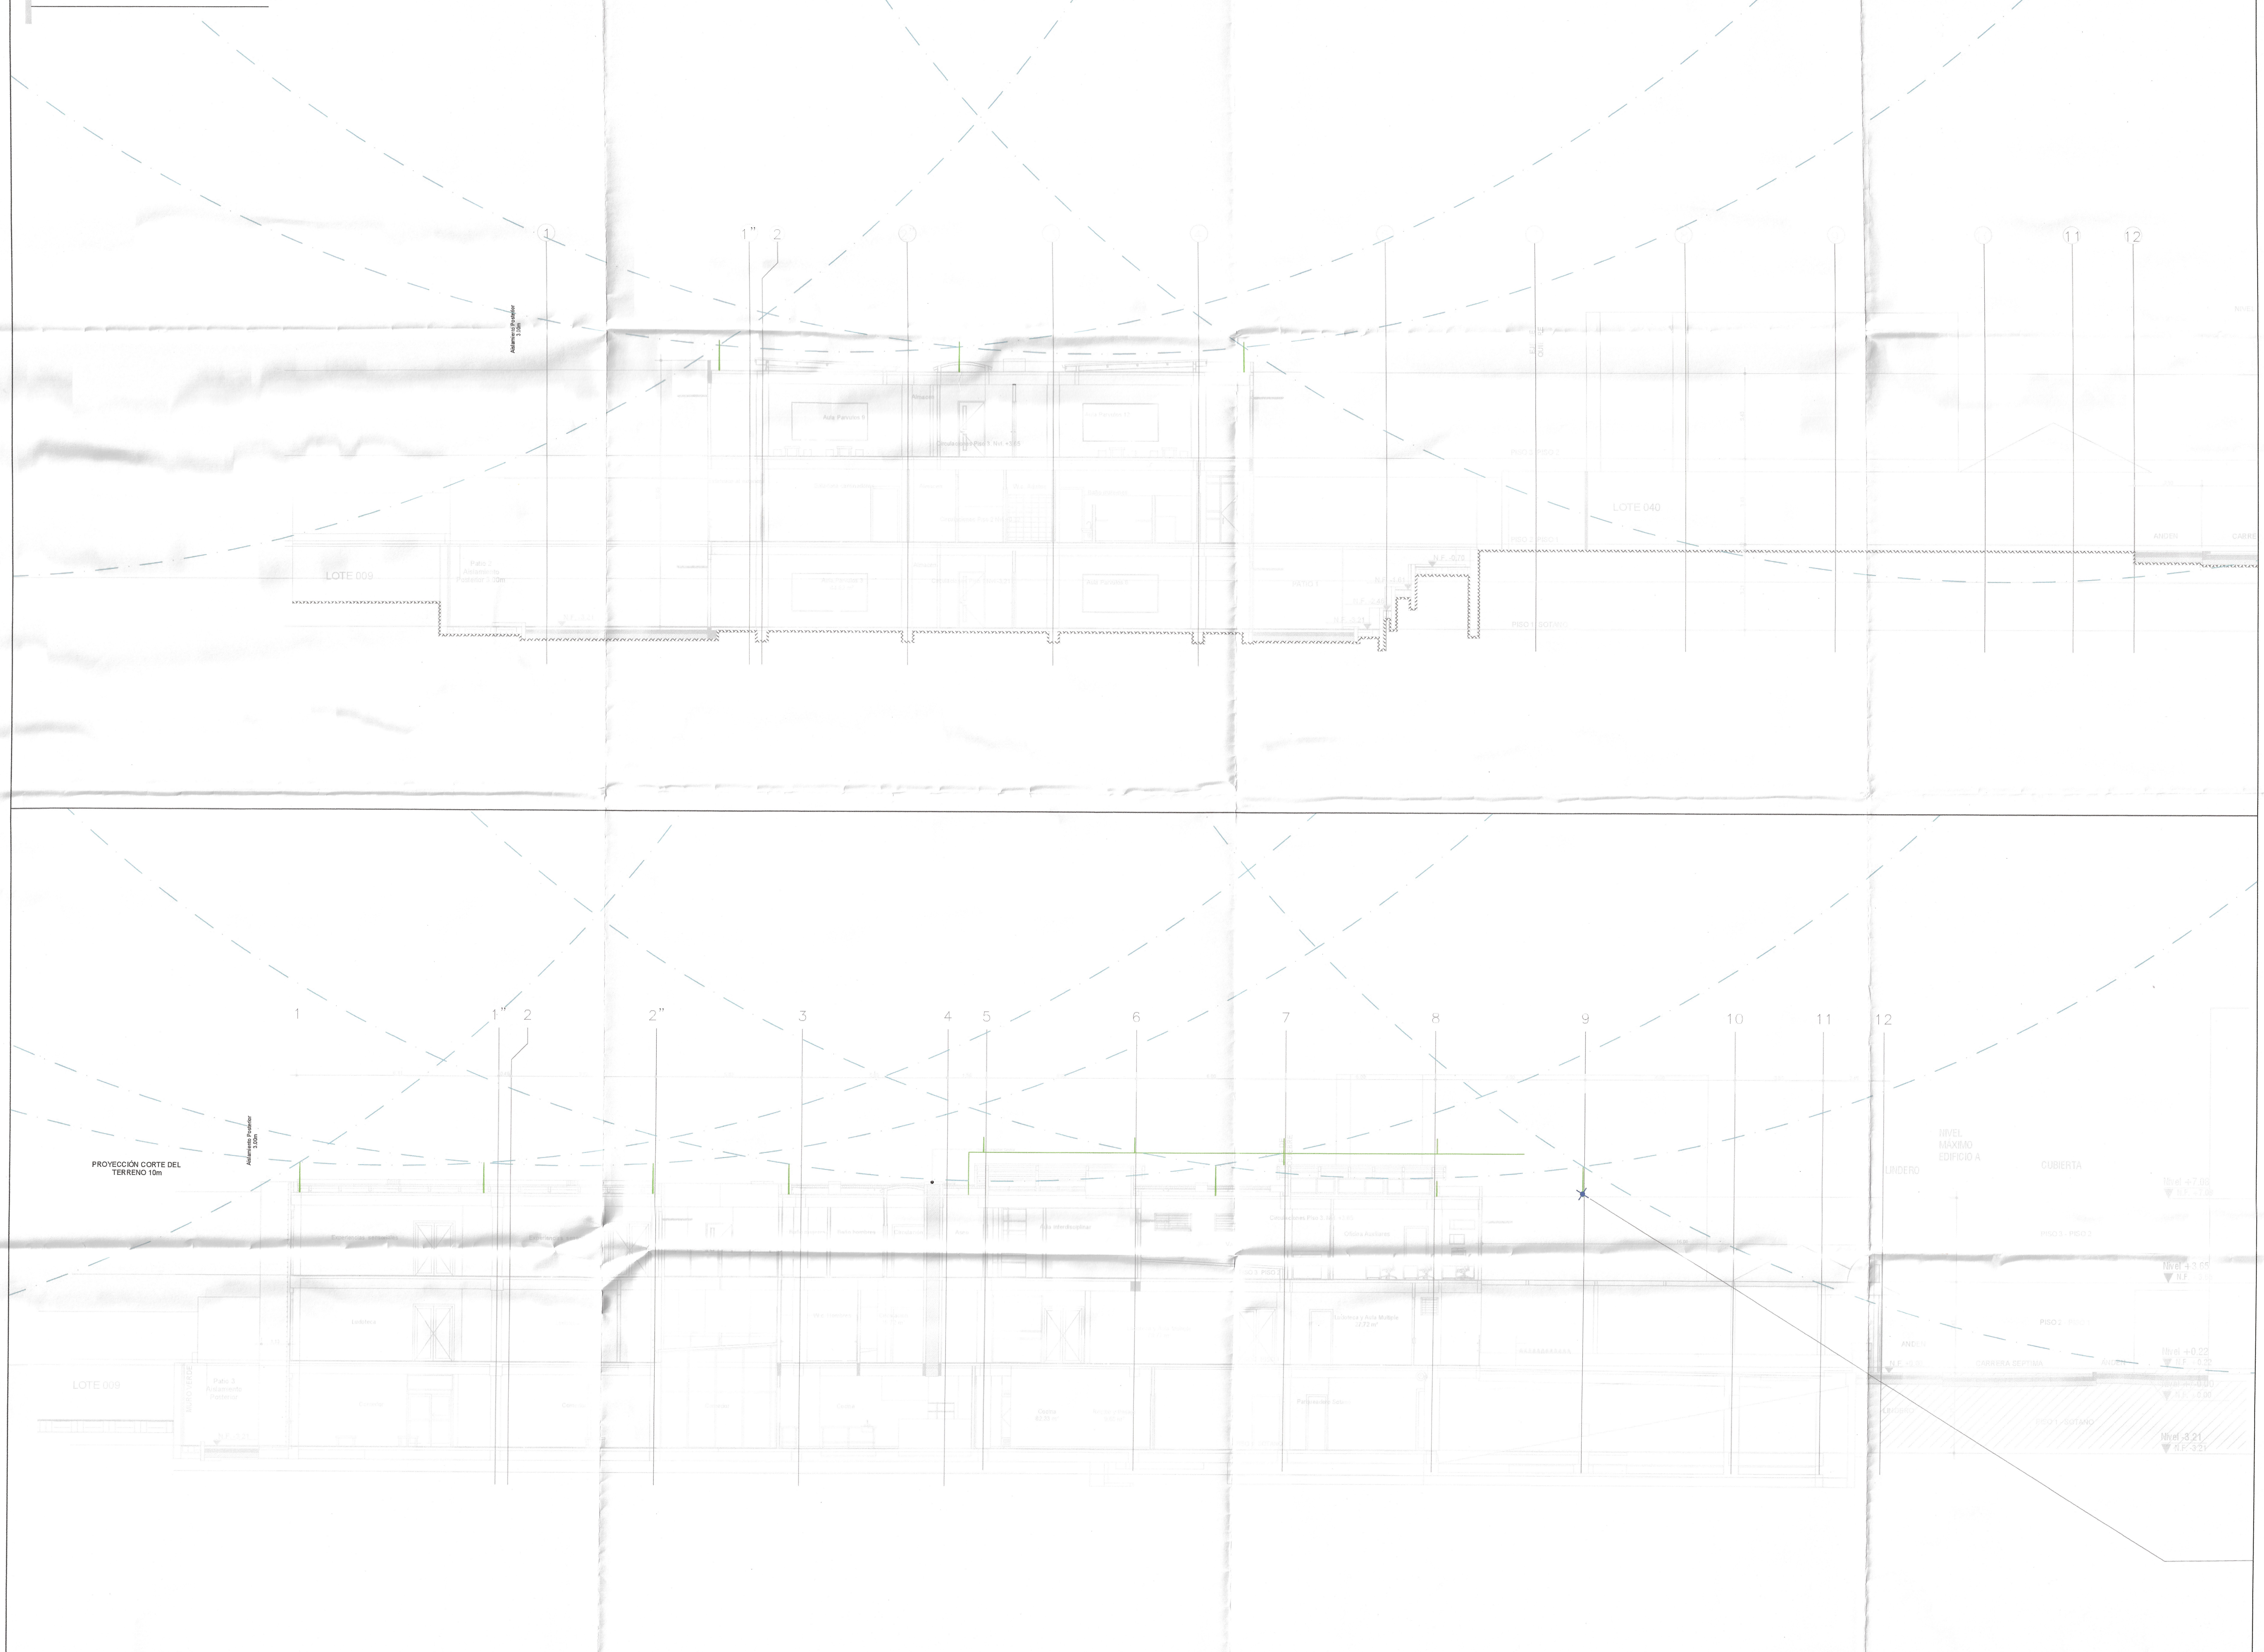

PLANO No. EL-JI-SPT -01	PLANCHA No. EL-JI-SPT -01 DE EL-JI-SPT -05

ALCALDIA MAYOR DE BOGOTA D.C
Secretaría de INTEGRACION SOCIAL
Alcaldía Mayor de Bogotá D.C

NOMBRE DE PROYECTO
JARDIN INFANTIL LAS CRUCES

DEPARTAMENTO
BOGOTA D.C - SANTAFE

DIRECCIÓN
Cra 7 # 1 - 57 - Las Cruces

USO
Dotacional Equipamiento Colectivo de Bienestar Social - C.D.I
Escala Zonal

CONTRATO No. 7832

"REALIZAR LAS CONSULTORIAS POR GRUPOS PARA LA ACTUALIZACION, AJUSTES Y/O ELABORACION DE LOS ESTUDIOS, DISEÑOS, OBTENCION DE PERMISOS, APROBACIONES Y LICENCIAS DE CONSTRUCCION Y/O URBANISMO DE CUATRO 4 JARDINES INFANTILES EN LA CIUDAD DE BOGOTA D.C. GRUPO No. 3 JARDIN INFANTIL BERTHA RODRIGUEZ RUSSI"

CONTRATISTA -CONSULTORIA
GUSTAVO PALACIOS RUBIANO
MAT. No:12385CND

DIRECTORA DE CONSULTORIA
NIDIA YOLANDA PABON TRIANA
MAT. No:25202100482CND

DISEÑO ELECTRICO
CONSULTORIA
ING. ANTONIO JOSE OROZCO DEL PORTILLO
MAT. No: 205-27518 CND

DIRECTOR DE INTERVENTORIA
APROBADO
ARQ. JHON MAURICIO MANCO HERNANDEZ
MAT. No:25700051836 CND

Vo. Bo. PAR INTERVENTORIA
INTERVENTORIA
20 NOV 2018
ING. JAIME BENJAMIN BUSTILLO CAMARGO
MAT. No: 18356 de Cundinamarca

LOCALIZACIÓN

VERSION	DETALLES

INDICADORES

CONVENCIONES

- ESFERA RODANTE RADIO # metros
- BAJANTE DE 1/0 EMBEBIDA MURO HASTA CAJA DE INSPECCION
- CAJA DE INSPECCION DE 30X30 CON ELECTRODO VERTICAL DE 16mmX 2,5 m DE PROFUNDIDAD
- CAJA DE INSPECCION DE 30X30 CON ELECTRODO VERTICAL DE 16mmX 2,5 m DE PROFUNDIDAD
- PUNTA TIPO FRANKLIN h=1.20 m(en corte)
- PUNTA TIPO FRANKLIN h=1,20(en planta)
- CONDUCTOR PARA CONEXION ENMALLADA SUPERIOR 1/0
- ANILLO DE PUESTA A TIERRA INFERIOR CALIBRE 2/0 Cobre

CONTIENE
CORTES JARDÍN INFANTIL APANTALLAMIENTO

NOMBRE DEL ARCHIVO
APT Y SPT JARDÍN BERTHA R.

ESCALA	FECHA
1:100	Noviembre 2018

PLANO No. EL-JI-SPT -01	PLANCHA No. EL-JI-SPT -01 DE EL-JI-SPT -05

Consejo Profesional Nacional de Arquitectura y sus Profesiones Auxiliares - Sociedad Colombiana de Arquitectos - Asociación Colombiana de Facultades de Arquitectura
ROTULO EN BASE A: GUIA Y ESTANDARES PARA EL DESARROLLO GRAFICO DEL PROYECTO - ELABORADO POR: PHILIP WEISS SALAS

1297