JARDIN INFANTIL LAS CRUCES.

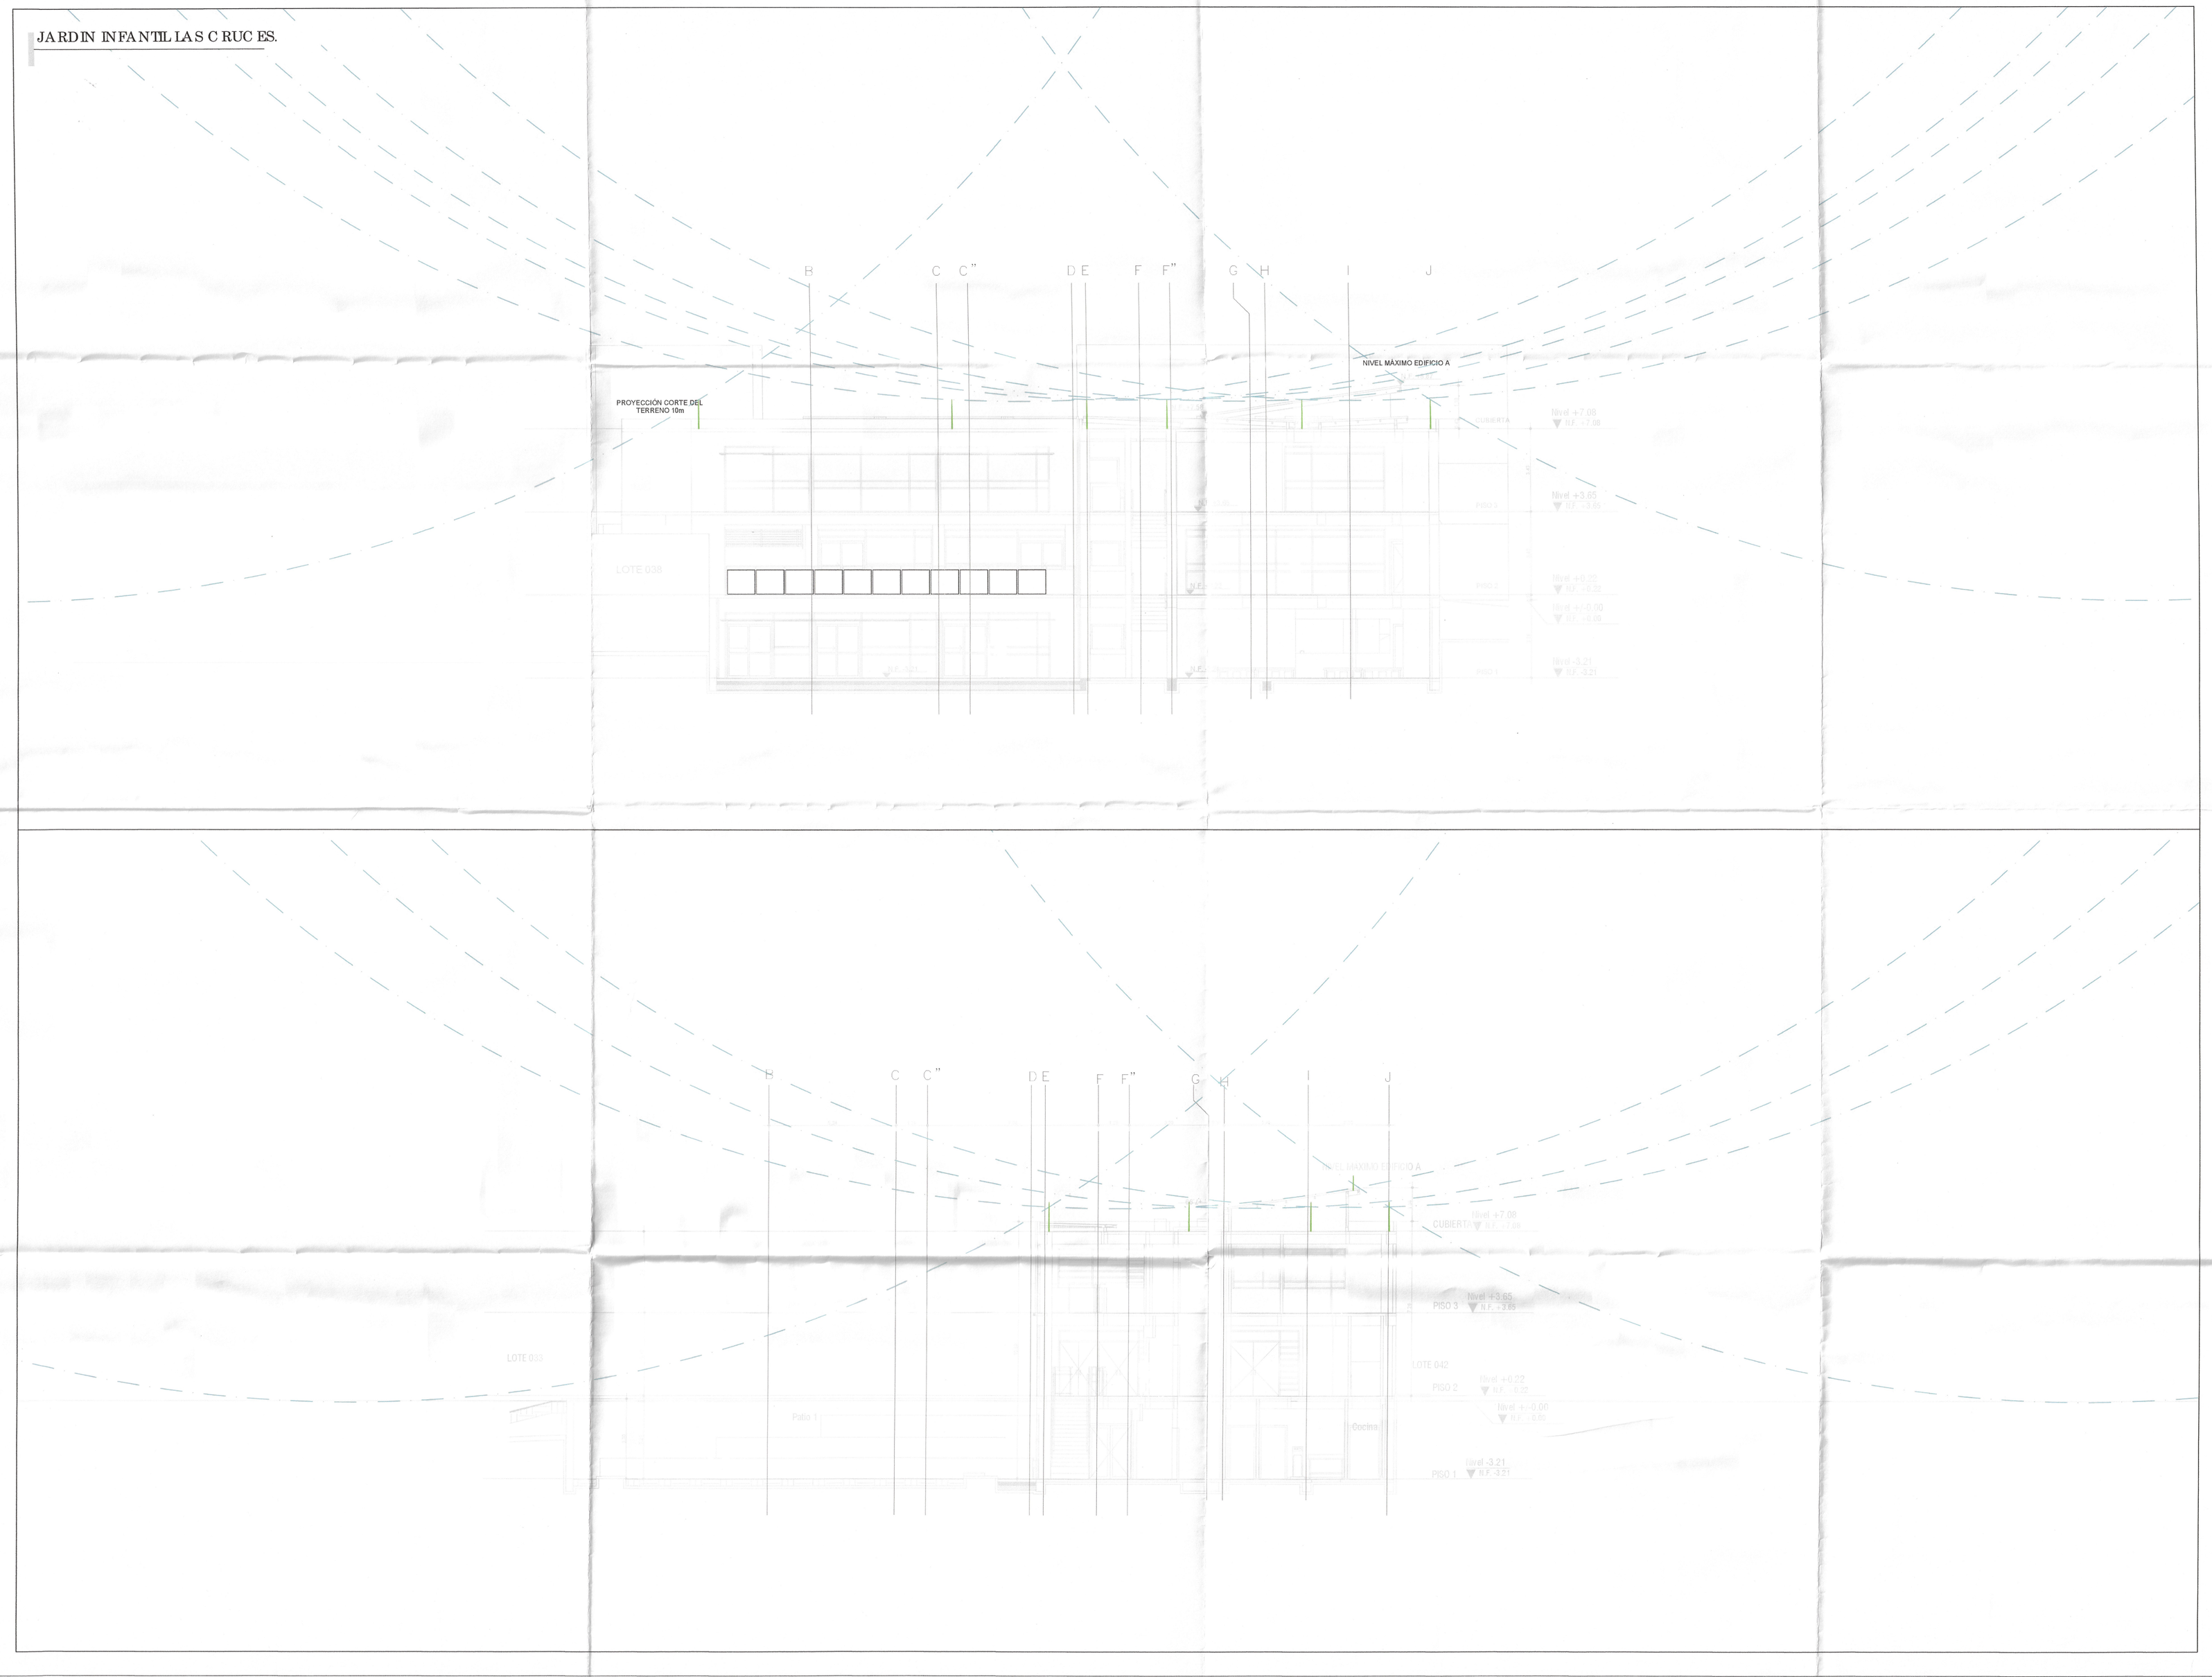

PLANO No.	PLANCHA No. / DE
EL-JI-SPT -03	EL-JI-SPT -03 / EL-JI-SPT -05

ALCALDIA MAYOR DE BOGOTA D.C
Secretaría de INTEGRACIÓN SOCIAL
Alcaldía Mayor de Bogotá D.C

NOMBRE DE PROYECTO
JARDIN INFANTIL LAS CRUCES

DEPARTAMENTO
BOGOTA D.C - SANTAFE

DIRECCIÓN
Cra 7 # 1 - 57 - Las Cruces

USO
Dotacional Equipamiento Colectivo de Bienestar Social - C.D.I
Escala Zonal

CONTRATO No. 7832

"REALIZAR LAS CONSULTORIAS POR GRUPOS PARA LA ACTUALIZACIÓN, AJUSTES Y/O ELABORACIÓN DE LOS ESTUDIOS, DISEÑOS, OBTENCIÓN DE PERMISOS, LICENCIAS Y/O ACTOS DE RECONOCIMIENTO DE VIVIENDA URBANISMO DE CUATRO 4 JARDINES INFANTILES EN LA CIUDAD DE BOGOTÁ D.C. GRUPO No. 3 JARDÍN INFANTIL BERTHA RODRÍGUEZ RUSI01"

ACOYM ALACOY

CONTRATISTA -CONSULTORIA
GUSTAVO PALACIOS RUBIANO
MAT. No 12385CND

DIRECTORA DE CONSULTORIA
NIDIA YOLANDA PASON TRIANA
MAT. No 25-202100482CND

DISEÑO ELECTRICO
CONSULTORIA
ING. ANTONIO JOSE OROZCO DEL PORTILLO
MAT. No 205-27518 CND

DIRECTOR DE INTERVENTORIA
APROBADO
ARQ. JICOL MAURICIO VASQUEZ HERNANDEZ
MAT. No 2570/57826 CND

Vo. Bo. PAR INTERVENTORIA
INTERVENTORIA
11 NOV 2018
ING. JAIME BENJAMIN BUSTILLO CAMARGO
MAT. No. 18356 de Cundinamarca

LOCALIZACIÓN

VERSIÓN	DETALLES

INDICADORES

CONVENCIONES

- ESFERA RODANTE RADIO 4 metros
- BAJANTE DE 1/0 EMBEBIDA A MURO HASTA CAJA DE INSPECCION
- CAJA DE INSPECCION DE 30X30 CON ELECTRODO VERTICAL DE 16mmx 2.5 m DE PROFUNDIDAD
- CAJA DE INSPECCION DE 30X30 CON ELECTRODO VERTICAL DE 16mmx 2.5 m DE PROFUNDIDAD
- PUNTA TIPO FRANKLIN h=1.20 m en corte1
- PUNTA TIPO FRANKLIN h=1.20m en planta1
- CONDUCTOR PARA CONEXION ENMALLADA SUPERIOR 1/0
- ANILLO DE PUESTA A TIERRA INFERIOR CALIBRE 2/0 Cobre

CONTIENE
CORTES APANTALLAMIENTO Y SISTEMA DE PUESTA A TIERRA

NOMBRE DEL ARCHIVO
APT Y SPT JARDÍN BERTHA R.

ESCALA	FECHA
1:100	Noviembre 2018

PLANO No.	PLANCHA No. / DE
EL-JI-SPT -03	EL-JI-SPT -03 / EL-JI-SPT -05

Copia Reproducción o Venta de Planos y Los Planos en Medio Magnético, Son Propiedad Exclusiva de ACOYM - ALACOY Ltda. Prohibida su Reproducción

1299