



**NOMBRE DE PROYECTO**  
JARDIN INFANTIL LAS CRUCES


**DEPARTAMENTO**  
BOGOTÁ D.C. - SANTAFE

**DIRECCION**  
Cra 7 # 1 - 57 - Las Cruces

**USO**  
Dotacional Equipamiento Colectivo de Bienestar Social - C.D.I. Escala Zonal

**CONTRATO No. 7632**

TERMINACIÓN DEL CONTRATO POR INCUMPLIMIENTO DE LAS OBLIGACIONES DEL CONTRATADO EN EL MARCO DEL PROCEDIMIENTO DE LICITACIÓN PARA LA CONTRATACIÓN DE SERVICIOS DE CONSULTORIA PARA EL DISEÑO Y LA EJECUCIÓN DE LA OBRERA DE LA OBRA DE BIENESTAR SOCIAL PARA EL JARDIN INFANTIL LAS CRUCES DE LA ZONA LOCAL DE LA CIUDAD DE BOGOTÁ.

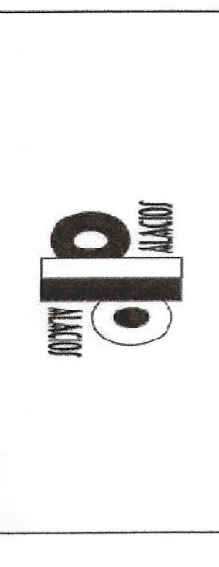

**CONTRATISTA CONSULTORIA**

CONTRATISTA CONSULTORIA

GUSTAVO ANDRÉS REYES  
MAT. No. 2058200

**DIRECTORA DE CONSULTORIA**

INSTRUMENTACIÓN DEL PROYECTO  
MAT. No. 2058200

**DISEÑO ELECTRICO**

ING. ANTONIO PORTILLO  
MAT. No. 2058200

**DIRECCIÓN DE INTERVENCIÓN**

ING. ANTONIO PORTILLO  
MAT. No. 2058200

**APROBADO**

ING. ANTONIO PORTILLO  
MAT. No. 2058200


20 NOV 2018

**INTERVENCIÓN**

ING. ANTONIO PORTILLO  
MAT. No. 2058200

**LOCALIZACIÓN**

ING. ANTONIO PORTILLO  
MAT. No. 18396 de Condensación

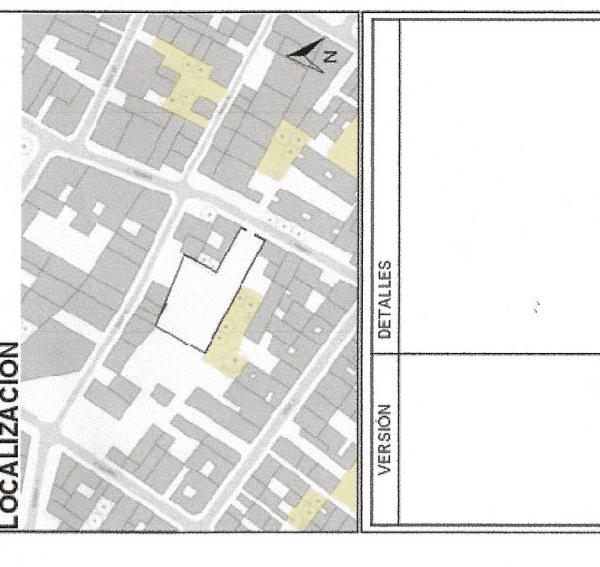

**CONVENCIONES**

RAZAS DE COMUNICACIONES

- SALIDA PARA VOZ
- SALIDA PARA VOZ Y DATOS
- SALIDA PARA TV
- SALIDA PARA DATOS
- SALIDA PARA VOZ
- TUBERÍA POR TECTO
- TUBERÍA PARA DATOS
- DUCTO BAJANTE DATOS
- CANALIZACIÓN PERFORADA EN PLASTICO DE TUBERÍA
- ESQUEMA DE CABLEADO EN UNO DE LOS BARRIOS DE LA ESCALA ZONAL
- BANDEJA PARA CABLES 3 X 4
- ESQUEMA DE CABLEADO

**CONTIENE**  
TOPOLOGÍA

**NOMBRE DEL ARCHIVO**  
TOPOLOGIA


**ESCALA**  
SIN ESCALA

**FECHA**  
Noviembre 2018

**PLANO No.**  
EL-JI-DATOS-04

**DE**  
EL-JI-DATOS-04

**UBICADO EN CUARTO TECNICO**

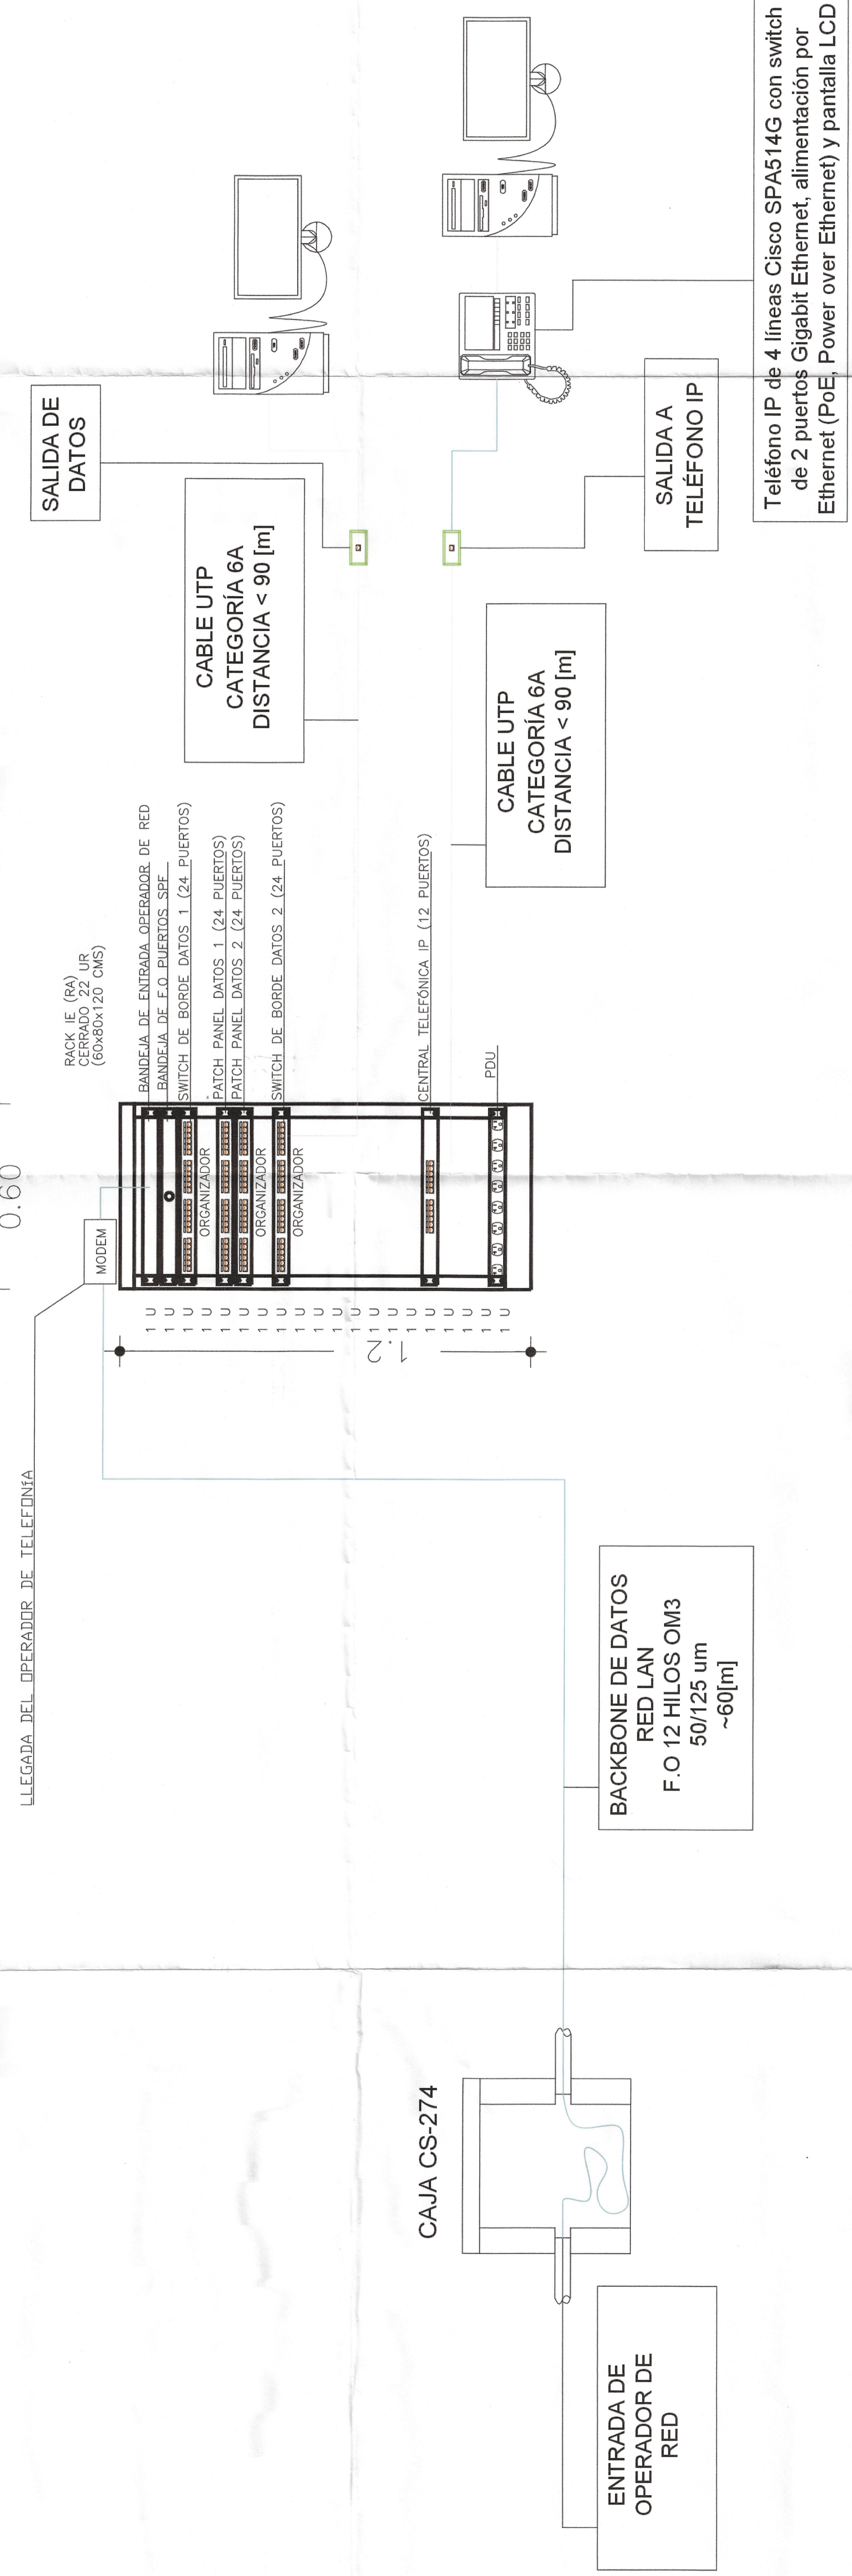

LLEGADA DEL OPERADOR DE TELEFONIA

0.60