



NOMBRE DE PROYECTO
JARDIN INFANTIL LAS CRUCES


DEPARTAMENTO
BOGOTÁ D.C. - SANTAFE

DIRECCION
Cra 7 # 1 - 57 - Las Cruces

USO
Dotacional Equipamiento Colectivo de Bienestar Social - C.D.I. Escala Zonal

CONTRATO No. 7832

RESOLUCION 1533 DE 2015 DEL CONCEJO LOCAL DE BOGOTÁ D.C. POR LA CUAL SE APROBÓ EL PLAN DE MANEJO DEL PATRIMONIO CULTURAL Y PATRIMONIO HISTÓRICO DE BOGOTÁ D.C. Y SE DETERMINÓ EL USO DEL TERRENO Y LA CONSTRUCCIÓN DEL CENTRO DE EDUCACIÓN INFANTIL "JARDIN INFANTIL LAS CRUCES" EN LA CALLE LAS CRUCES 1533.

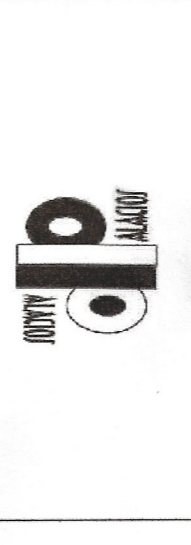

CONTRATISTA CONSULTORIA

GUSTAVO A. GONZALEZ GONZALEZ
M.C. No. 25018538-2010

DIRECTORA DE CONSULTORIA

HELENA GONZALEZ GONZALEZ
M.C. No. 25018538-2010

DISEÑO ELECTRICO

ING. ANTONIO GONZALEZ GONZALEZ
M.C. No. 25018538-2010

DIRECCION DE INTERVENCIÓN

ING. ANTONIO GONZALEZ GONZALEZ
M.C. No. 25018538-2010

APROBADO

ING. ANTONIO GONZALEZ GONZALEZ
M.C. No. 25018538-2010

V.O. BA. PARA INTERVENCIÓN

ING. ANTONIO GONZALEZ GONZALEZ
M.C. No. 25018538-2010

LOCALIZACION

ING. ANTONIO GONZALEZ GONZALEZ
M.C. No. 25018538-2010



CONVENCIONES TECNICAS

INDICADORES	INDICACIONES
	PANEL DE DETECCION INCENDIOS
	DETECTOR DE HUMO Y TEMPERATURA
	DETECTOR DE TEMPERATURA
	DETECTOR DE HUMO
	MODULO DE CONTROL - INCENDIOS
	MODULO DE CONTROL - INCENDIOS
	PULSADOR ALARMA INCENDIOS
	AMBIENTACION SONORO Y VIBRADO
	PANEL REMOTO INCENDIOS
	TUBERIAS DE CONTROL INCENDIOS
	TUBERIAS DE CONTROL INCENDIOS
	CAMA 12/16
	CAMA 30/30
	SUBESTACION

CONTIENE
PLANTA NIVEL -3.21
RED DE DETECCION CONTRA INCENDIOS


NOMBRE DEL ARCHIVO
DETALLE CONTRA INCENDIOS PLANTA NIVEL -3.21

FECHA
NOVIEMBRE 2016

ESCALA
1:100

PLANCHETA No.
EL-JI-DCI-01

PLANO No.
EL-JI-DCI-01

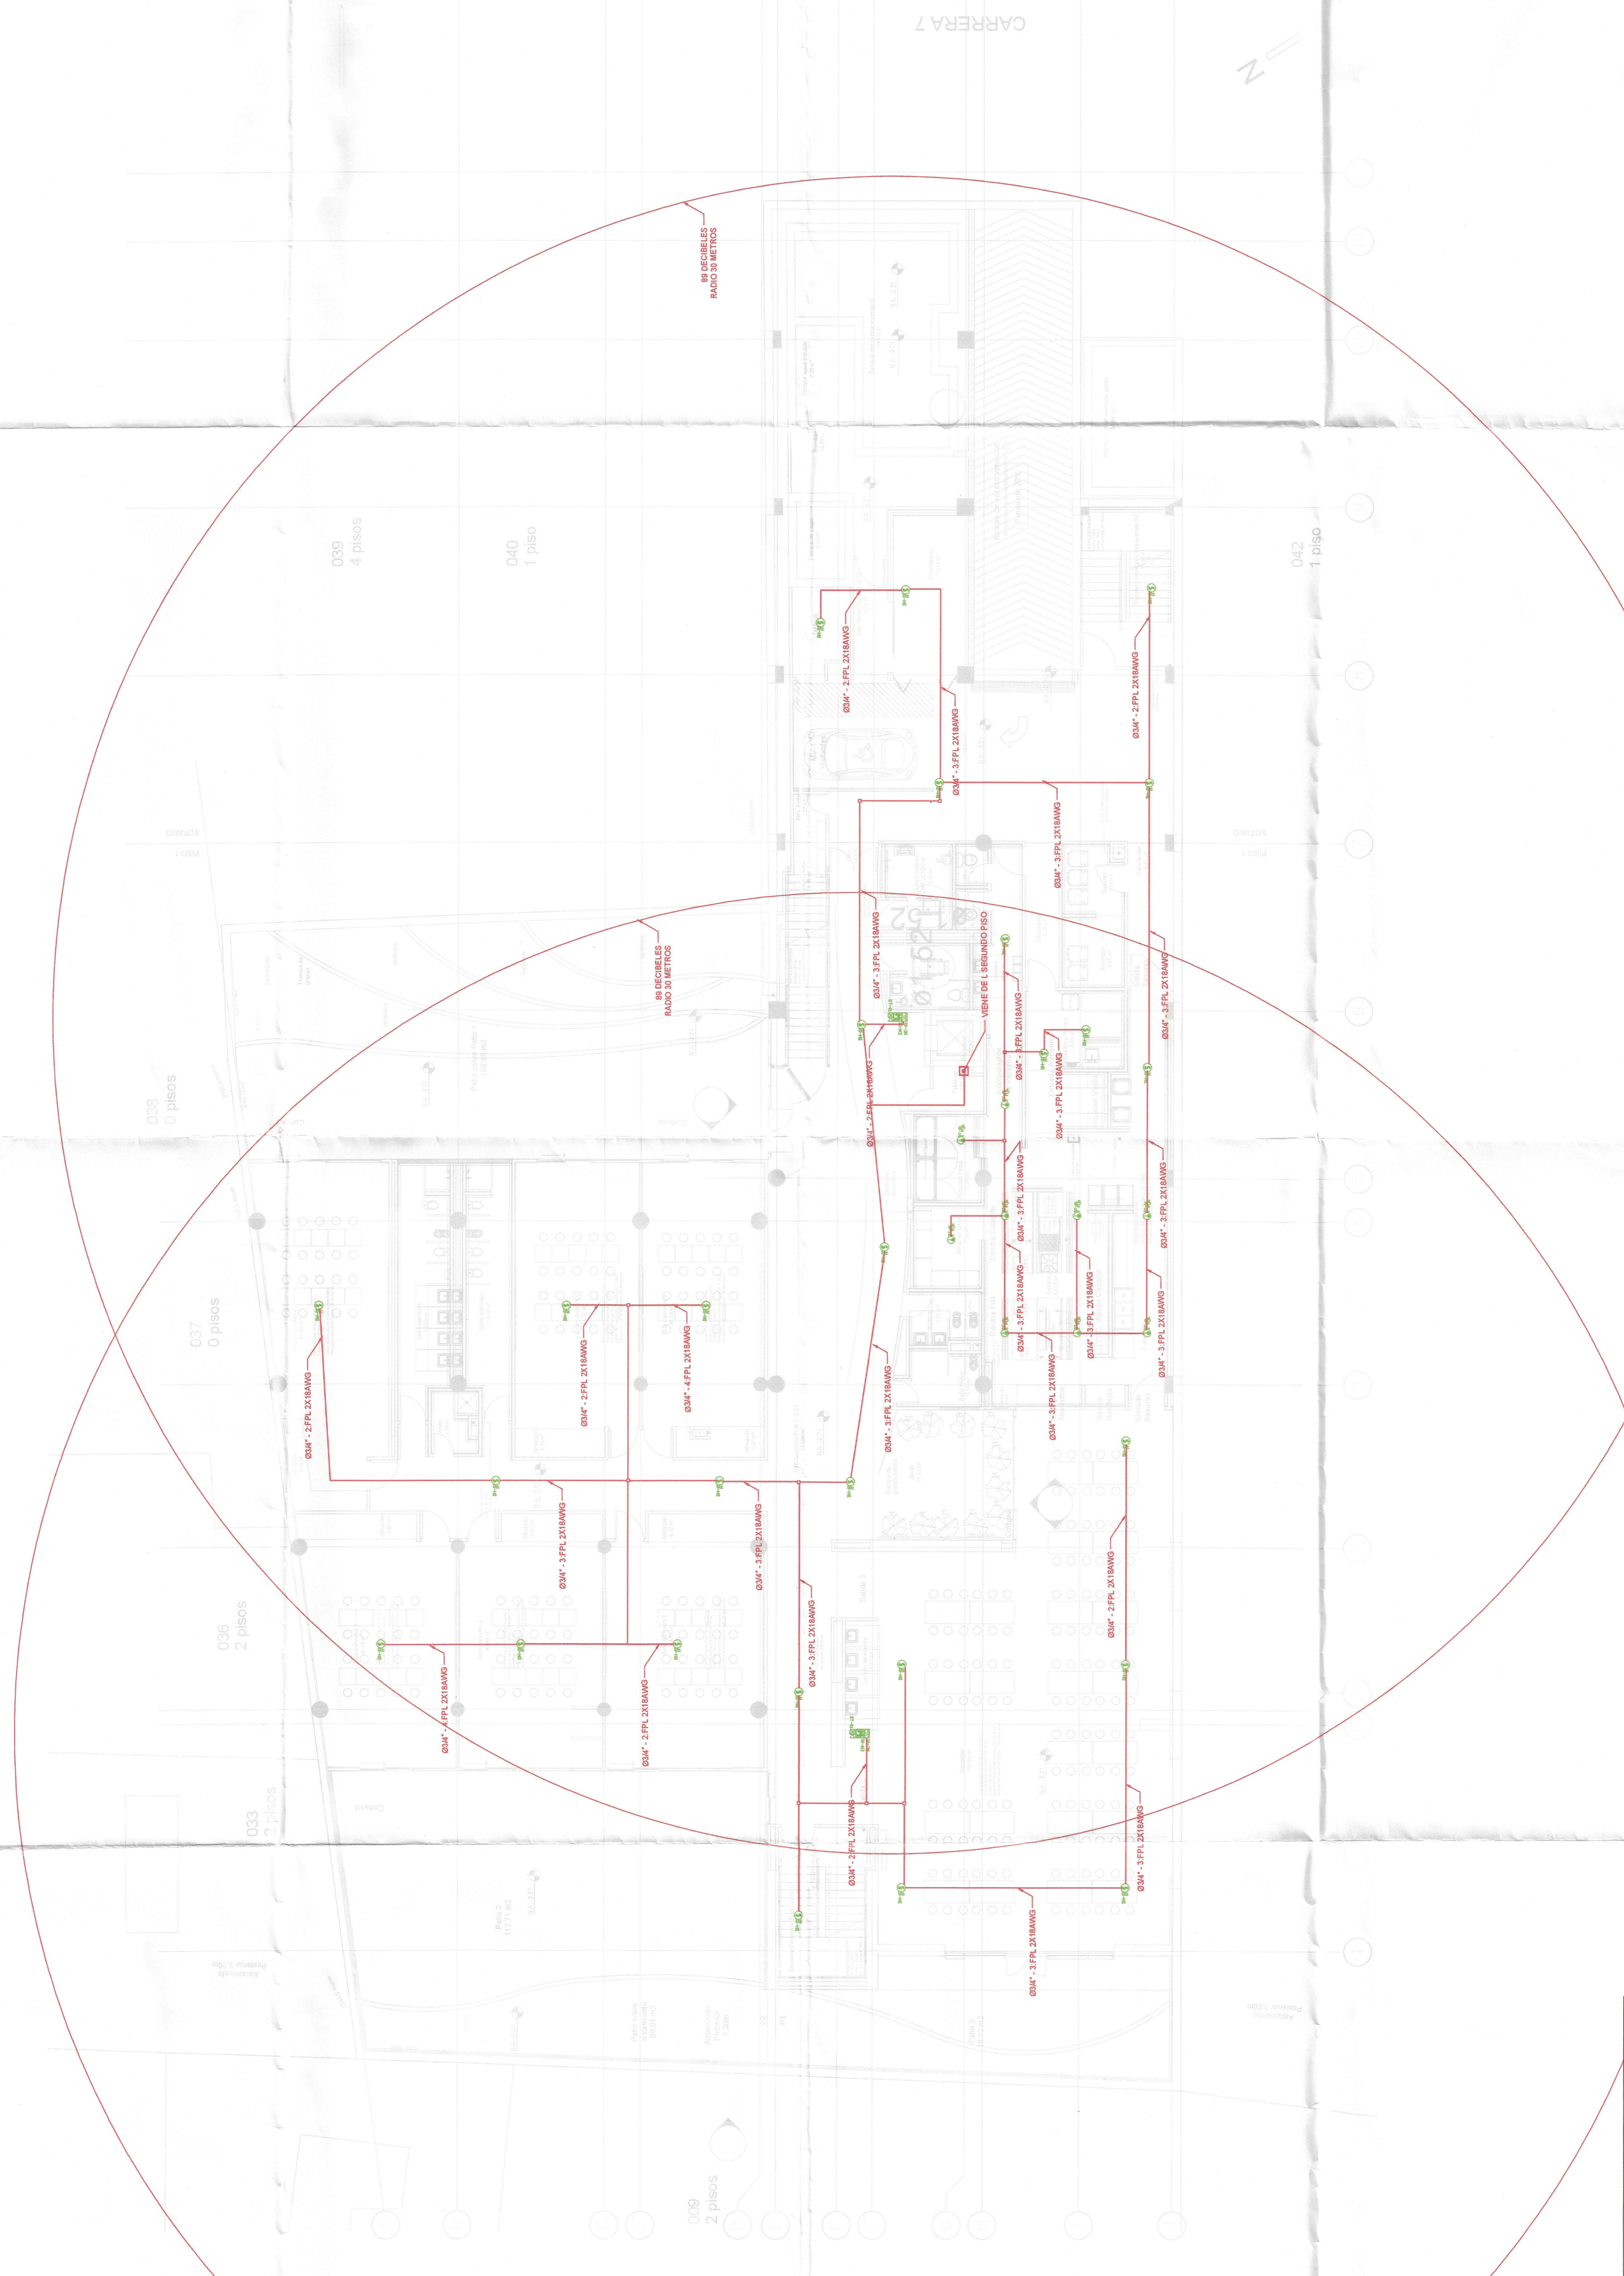

NOTAS

- LA TUBERIA PARA EL SISTEMA DE DETECCION CONTRA INCENDIOS DEBE SER TIPO EMT
- TODO PLANO DEBE SER IMPRESO A COLOR DEBIDO A QUE SE PUEDE INCURRIR A ERRORES CONSTRUCTIVOS AL TOMAR EN BLANCO Y NEGRO