



ALCALDÍA MAYOR DE
BOGOTÁ D.C.

SECRETARÍA DE
INTEGRACIÓN SOCIAL

SUBDIRECCIÓN DE PLANTAS
FÍSICAS

JARDÍN INFANTIL
ARBOLEDA STA. TERESITA

LOCALIDAD
SAN CRISTOBAL

DIRECCIÓN
CARRERA 15 ESTE # 61 A -10 SUR

DISEÑO
ARQUITECTÓNICO

CONSULTOR
CONSORCIO C+PU

NIT. 901140820-1
CONTRATO No. 9254 DE 2017

ARG. NESTOR IVÁN GUALTEROS
M.P. No. A25202005-80544637
REPRESENTANTE LEGAL

CONSULTOR
CONSORCIO C+PU

NIT. 901140820-1
CONTRATO No. 9254 DE 2017

ARG. WILSON SALVADOR GAMBA R.
M.P. No. A25022006-80149145
ARQUITECTO DISEÑADOR

INTERVENTOR
CONSORCIO ARBOLEDA DF

NIT. 9011400520-7
CONTRATO No. 9247 DE 2017

ERNESTO PERDOMO RUBIANO
REPRESENTANTE LEGAL

CONSTRUCTOR RESPONSABLE

LUIS ANTONIO PINZÓN PARRA
INGENIERO CIVIL
M.P. 2520229820 CND



IMAGEN



LOCALIZACIÓN

CONTIENE
PLANTA ARQUITECTÓNICA
SOTANO NIVEL -2.76

OBSERVACIONES
ESQUEMA BASICO ARQUITECTONICO 15/03/2018
ANTEPROYECTO ARQUITECTONICO 17/05/2018

NOMBRE DEL ARCHIVO
PROYECTO JST.dwg

FECHA
17-09-2018

ESCALA
1:75


PLANO
A02 / 011

CONSECUTIVO

VECINO PREDIO SECRETARIA DE EDUCACIÓN DISTRITAL

Vo. Bo. INTERVENTORIA

LACIDES SANJUAN GONZÁLEZ
ARQUITECTO
M.P. 0870072153 ATLÁNTICO

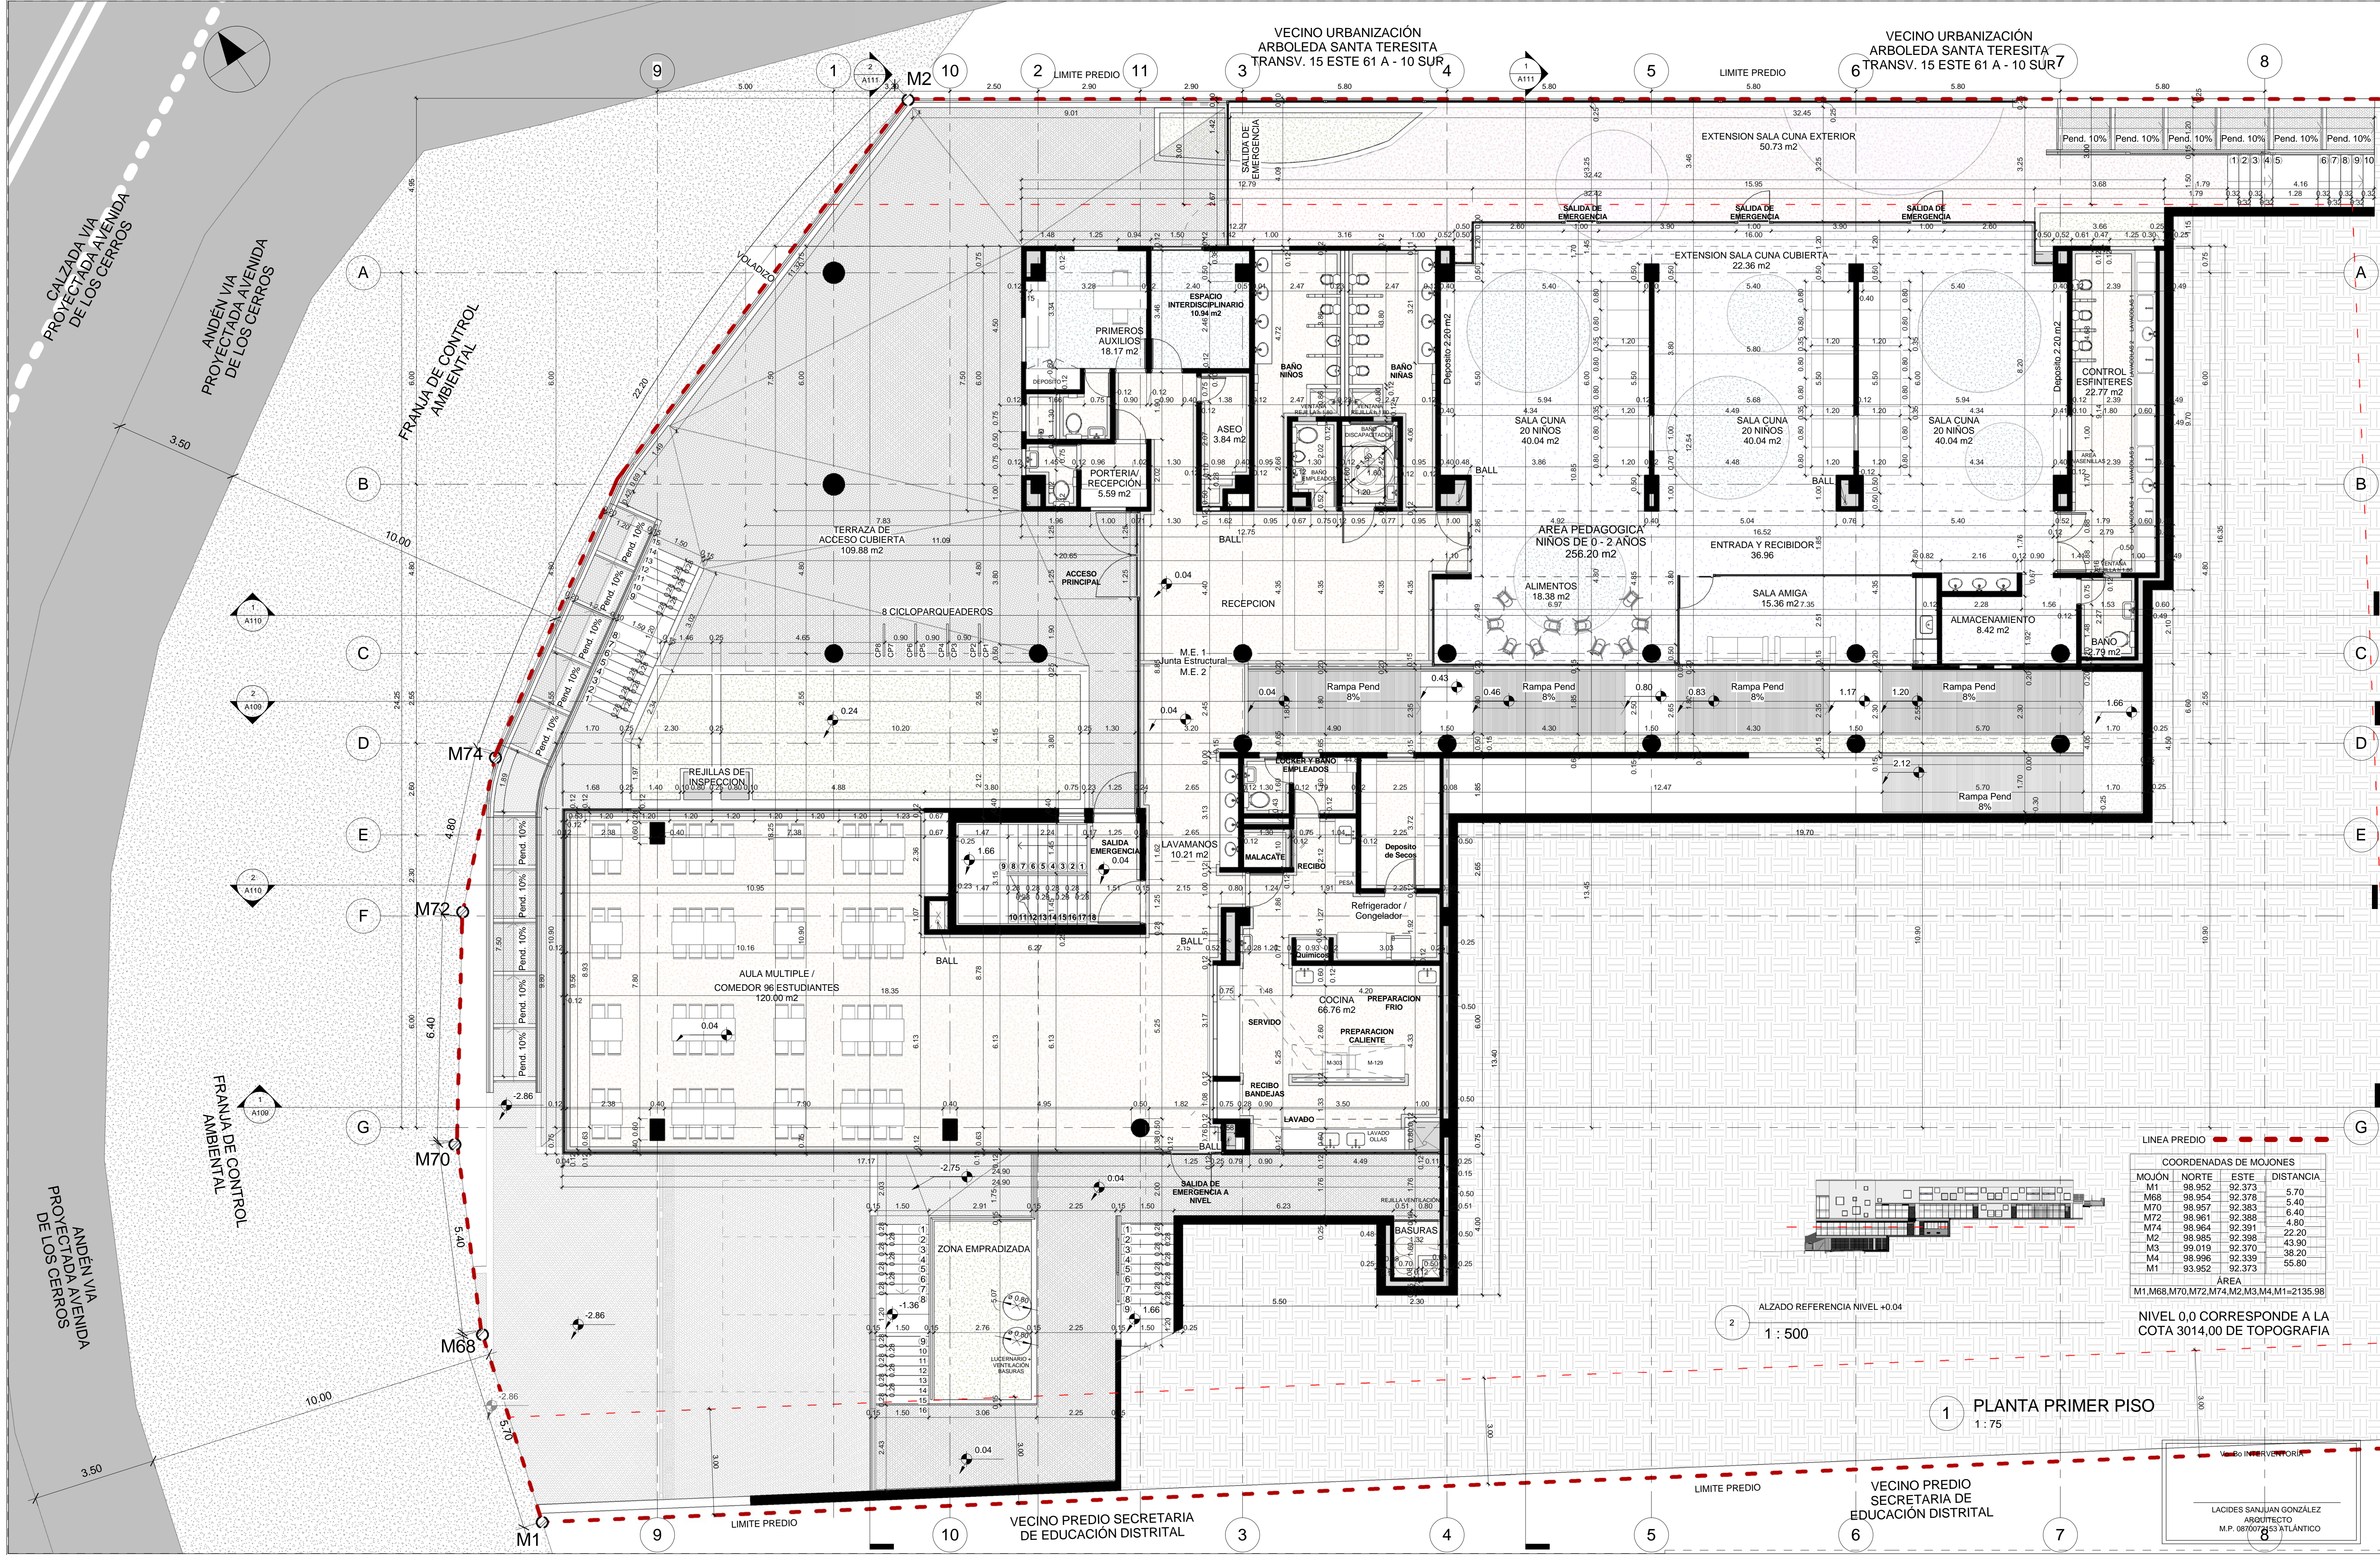

COORDENADAS DE MOJONES			
MOJON	NORTE	ESTE	DISTANCIA
M1	98.952	92.373	5.70
M68	98.954	92.378	5.40
M70	98.957	92.383	6.40
M72	98.961	92.388	4.80
M74	98.964	92.391	4.80
M2	98.985	92.398	22.20
M3	99.019	92.370	43.90
M4	98.996	92.339	38.20
M1	93.952	92.373	55.80

AREA
M1,M68,M70,M72,M74,M2,M3,M4,M1=2135.98

NIVEL 0.0 CORRESPONDE A LA COTA 3014.00 DE TOPOGRAFIA

PLANTA PRIMER PISO
1:75

LACIDES SANJUAN GONZALEZ
ARQUITECTO
M.P. 08707263 ATLANTICO



ALCALDÍA MAYOR DE
BOGOTÁ D.C.
SECRETARÍA DE
INTEGRACIÓN SOCIAL
SUBDIRECCIÓN DE PLANTAS
FÍSICAS

JARDIN INFANTIL
ARBOLEDA STA. TERESITA
LOCALIDAD
SAN CRISTOBAL
DIRECCIÓN
CARRERA 15 ESTE # 61 A -10 SUR

DISEÑO
ARQUITECTÓNICO

CONSULTOR
CONSORCIO C+PU
NIT. 901140820-1
CONTRATO No. 9254 DE 2017

ARO. NESTOR IVÁN GUALTEROS
M.P. No. A252005-80544637
REPRESENTANTE LEGAL

CONSULTOR
CONSORCIO C+PU
NIT. 901140820-1
CONTRATO No. 9254 DE 2017


ARO. WILSON SALVADOR GAMBA R.
M.P. No. A2502006-80149145
ARQUITECTO DISEÑADOR

INTERVENIOR
CONSORCIO ARBOLEDA DF
NIT. 9011400520-7
CONTRATO No. 9247 DE 2017

ERNESTO PERDOMO RUBIANO
REPRESENTANTE LEGAL

CONSTRUCTOR RESPONSABLE

LUIS ANTONIO PINZÓN PARRA
INGENIERO CIVIL
M.P. 2520229820 CND

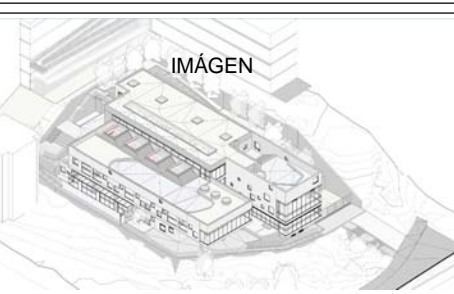

CONTIENE
PLANTA ARQUITECTÓNICA
PRIMER PISO NIVEL + 0.04

OBSERVACIONES
ESQUEMA BASICO ARQUITECTONICO 15/03/2018
ANTEPROYECTO ARQUITECTONICO 17/05/2018

NOMBRE DEL ARCHIVO
PROYECTO JST.dwg

FECHA
17-09-2018

ESCALA
1:75

PLANO DE
A03 / 011

CONSECUTIVO



CARRERA 15 ESTE # 61 A -10 SUR

ARQUITECTÓNICO

CONTRATO No. 9254 DE 2017

CONTRATO No. 9254 DE 2017

CONTRATO N.º. 9247 DE 2017

REPRESENTANTE LEGAL

CONSTRUCTOR RESPONSABLE

INGENIERO CIVIL
M.D. 9500000000 QND

1 2 1



TERGEB DISO NIVEL : 6.50

OBSERVACIONES

© 2006 The Authors

ANTEPROYECTO ARQUITECTONICO 17/05/2013

NOMBRE DEL ARCHIVO

PROYECTO JST.dwg


FECHA	ESCALA
-------	--------

-09-2018 1:75

ANO	DE
-----	----


A05 / 011

CONSECUTIVO

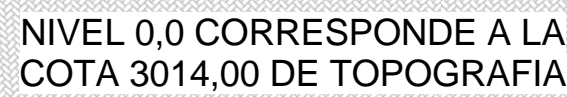

1.75

VECINO PREDIO SECRETAR
DE EDUCACIÓN DISTRITAL

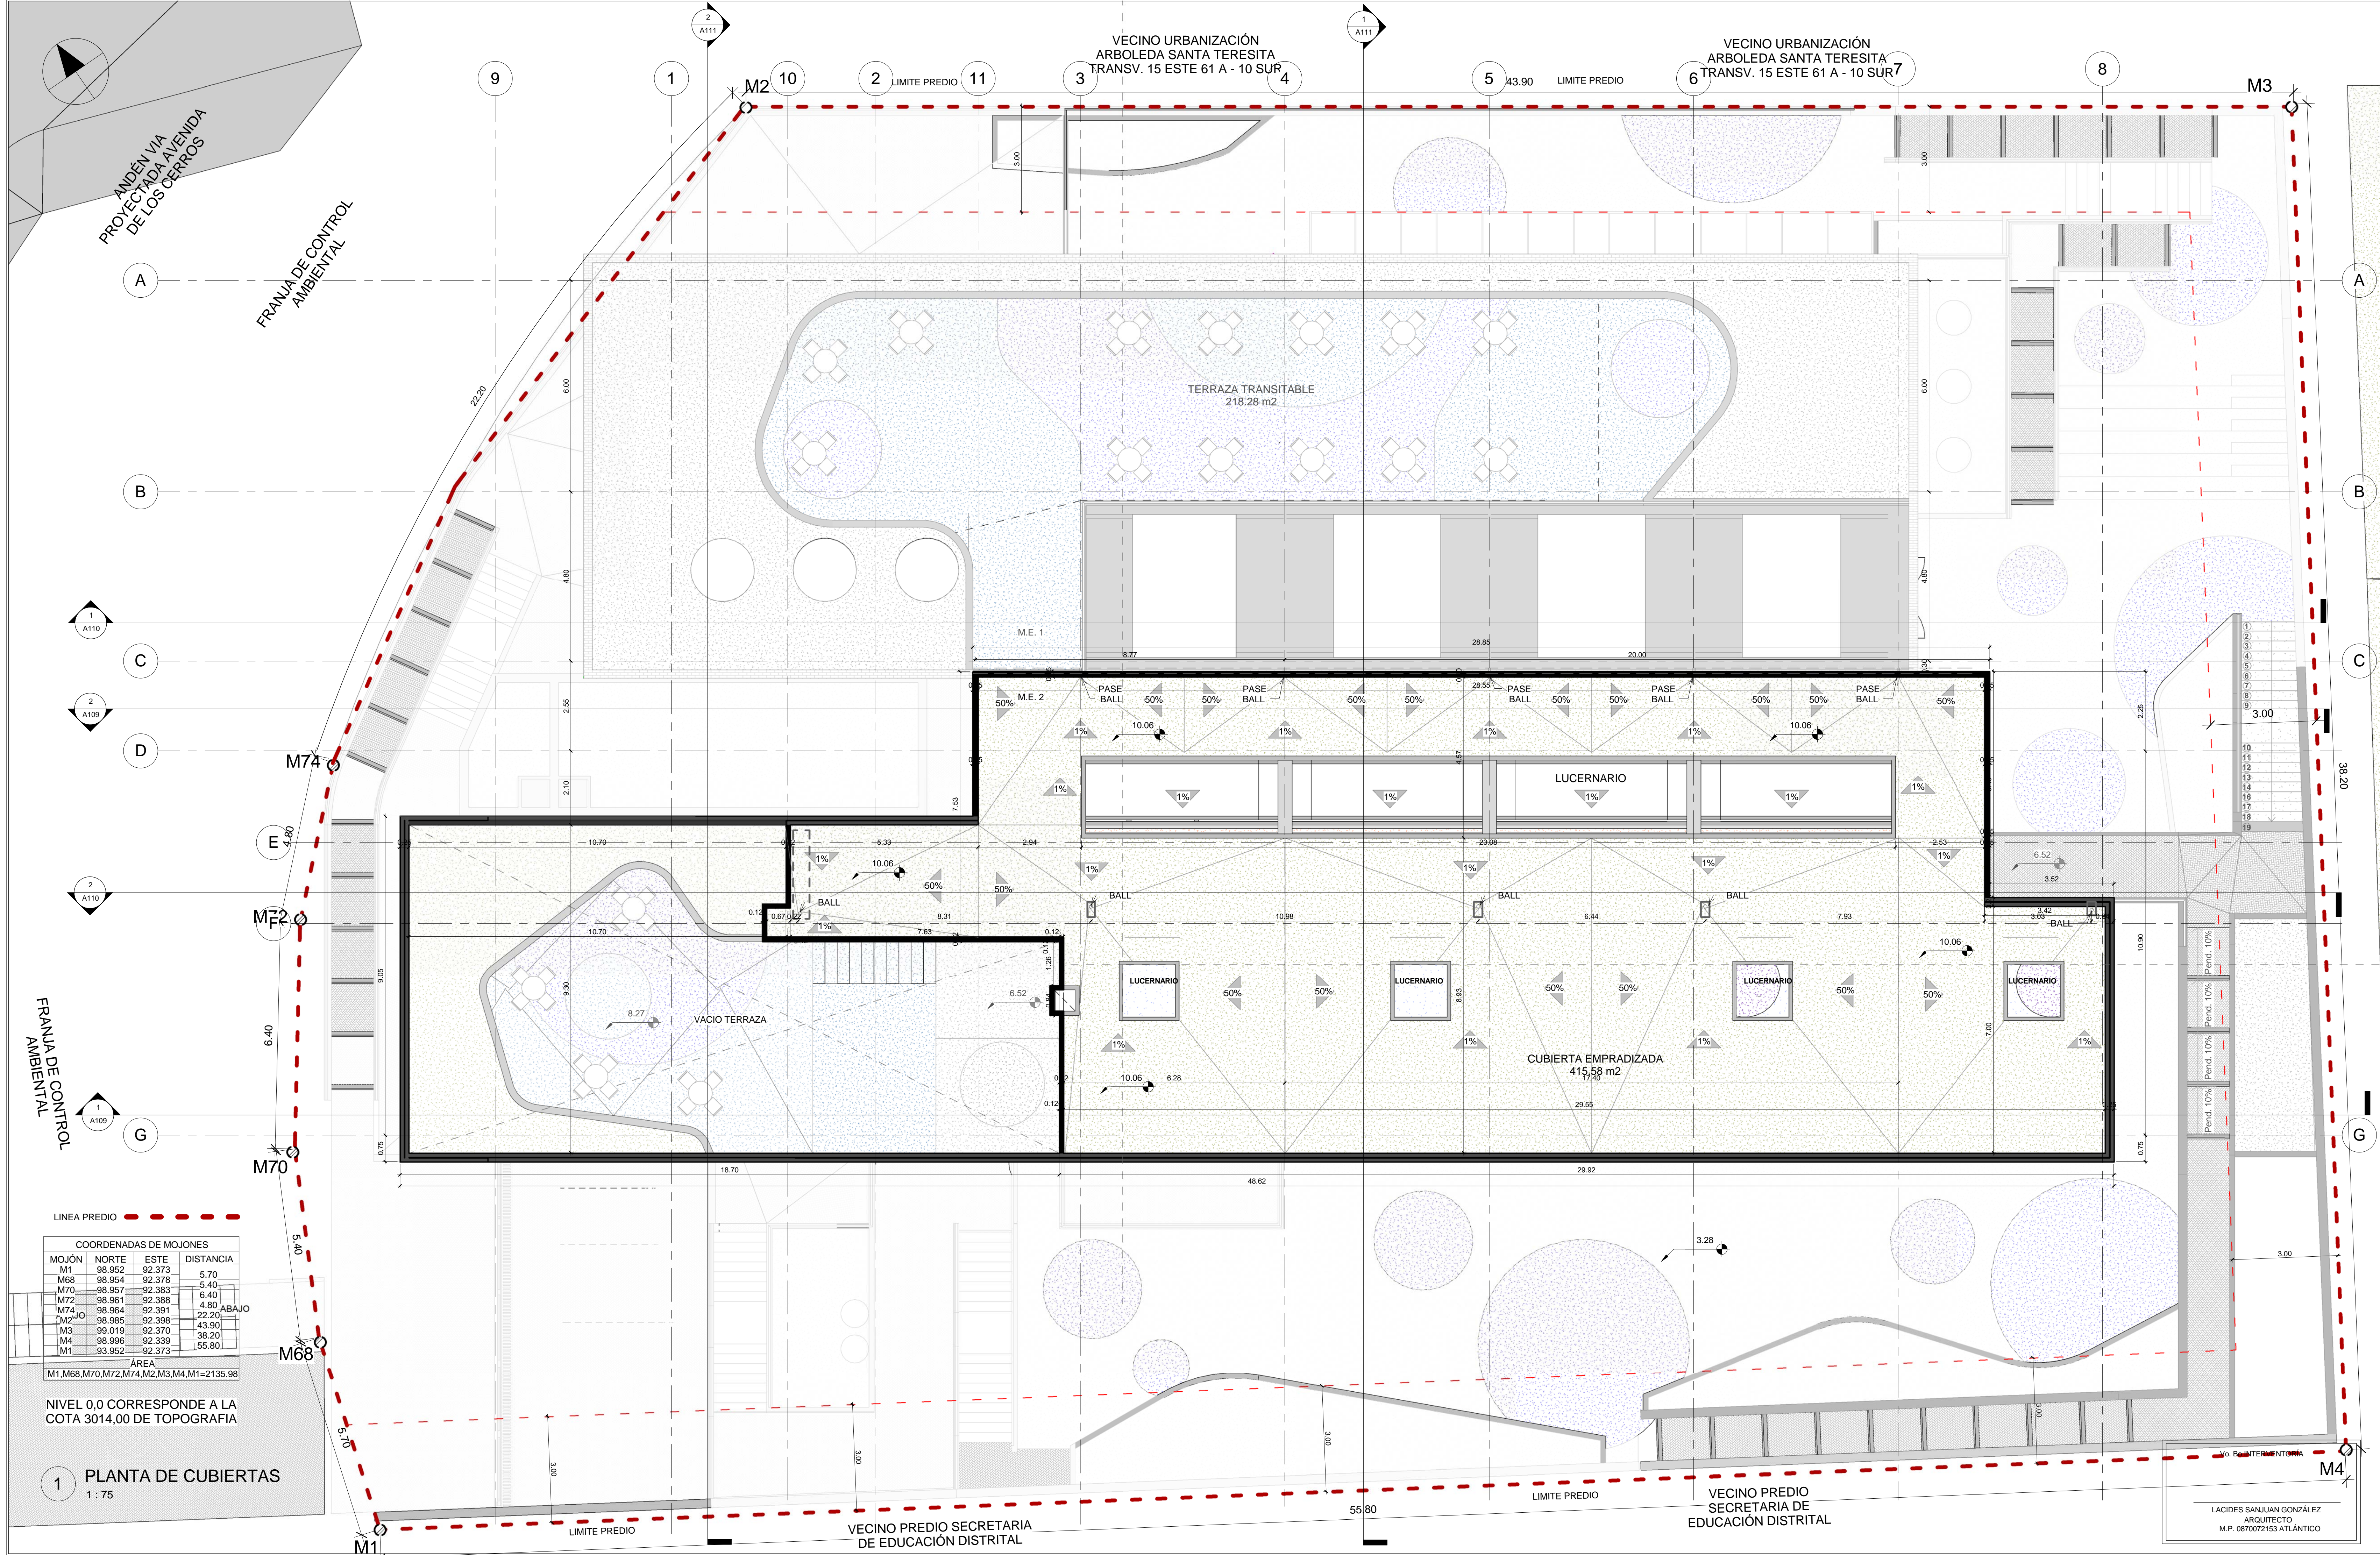

COORDENADAS DE MOJONES

MOJÓN	NORTE	ESTE	DISTANCIA
M1	98.952	92.373	5.70
M68	98.954	92.378	5.40
M70	98.957	92.383	5.40
M72	98.961	92.388	4.80
M74	98.964	92.391	22.20
M2	98.965	92.398	43.90
M3	99.019	92.370	38.20
M4	98.996	92.339	55.80
M1	93.952	92.373	

ÁREA
M1,M68,M70,M72,M74,M2,M3,M4,M1=2135.98

NIVEL 0,0 CORRESPONDE A LA COTA 3014,00 DE TOPOGRAFIA

1 PLANTA DE CUBIERTAS
1:75

ALCALDÍA MAYOR DE BOGOTÁ D.C.

SECRETARÍA DE INTEGRACIÓN SOCIAL

SUBDIRECCIÓN DE PLANTAS FÍSICAS

JARDÍN INFANTIL

ARBOLEDA STA. TERESITA

LOCALIDAD
SAN CRISTOBAL

DIRECCIÓN
CARRERA 15 ESTE # 61 A -10 SUR

DISEÑO

ARQUITECTÓNICO

CONSULTOR

CONSORCIO C+PU

NIT. 901140820-1
CONTRATO No. 9254 DE 2017

ARG. NESTOR IVÁN GUALTEROS
M.P. No. A25262005-80544637
REPRESENTANTE LEGAL

CONSULTOR

CONSORCIO C+PU

NIT. 901140820-1
CONTRATO No. 9254 DE 2017

ARG. WILSON SALVADOR GAMBA R.
M.P. No. A25022006-80149145
ARQUITECTO DISEÑADOR

INTERVENOR

CONSORCIO ARBOLEDA DF

NIT. 9011400520-7
CONTRATO No. 9247 DE 2017

ERNESTO PERDOMO RUBIANO
REPRESENTANTE LEGAL

CONSTRUCTOR RESPONSABLE

LUIS ANTONIO PINZÓN PARRA
INGENIERO CIVIL
M.P. 2520229820 CND

IMAGEN

LOCALIZACIÓN

CONTIENE

PLANTA ARQUITECTONICA

CUBIERTA NIVEL +9.76

OBSERVACIONES

ESQUEMA BASICO ARQUITECTONICO 15/03/2018
ANTEPROYECTO ARQUITECTONICO 17/05/2018

NOMBRE DEL ARCHIVO

PROYECTO JST.dwg

FECHA

17-09-2018

ESCALA

1:75

PLANO

DE

A06 / 011

LACIDES SANJUAN GONZALEZ
ARQUITECTO
M.P. 0870072153 ATLANTICO

CONSECUTIVO