



CORTE ESCALERA EMERGENCIA  
ESC. 1:25

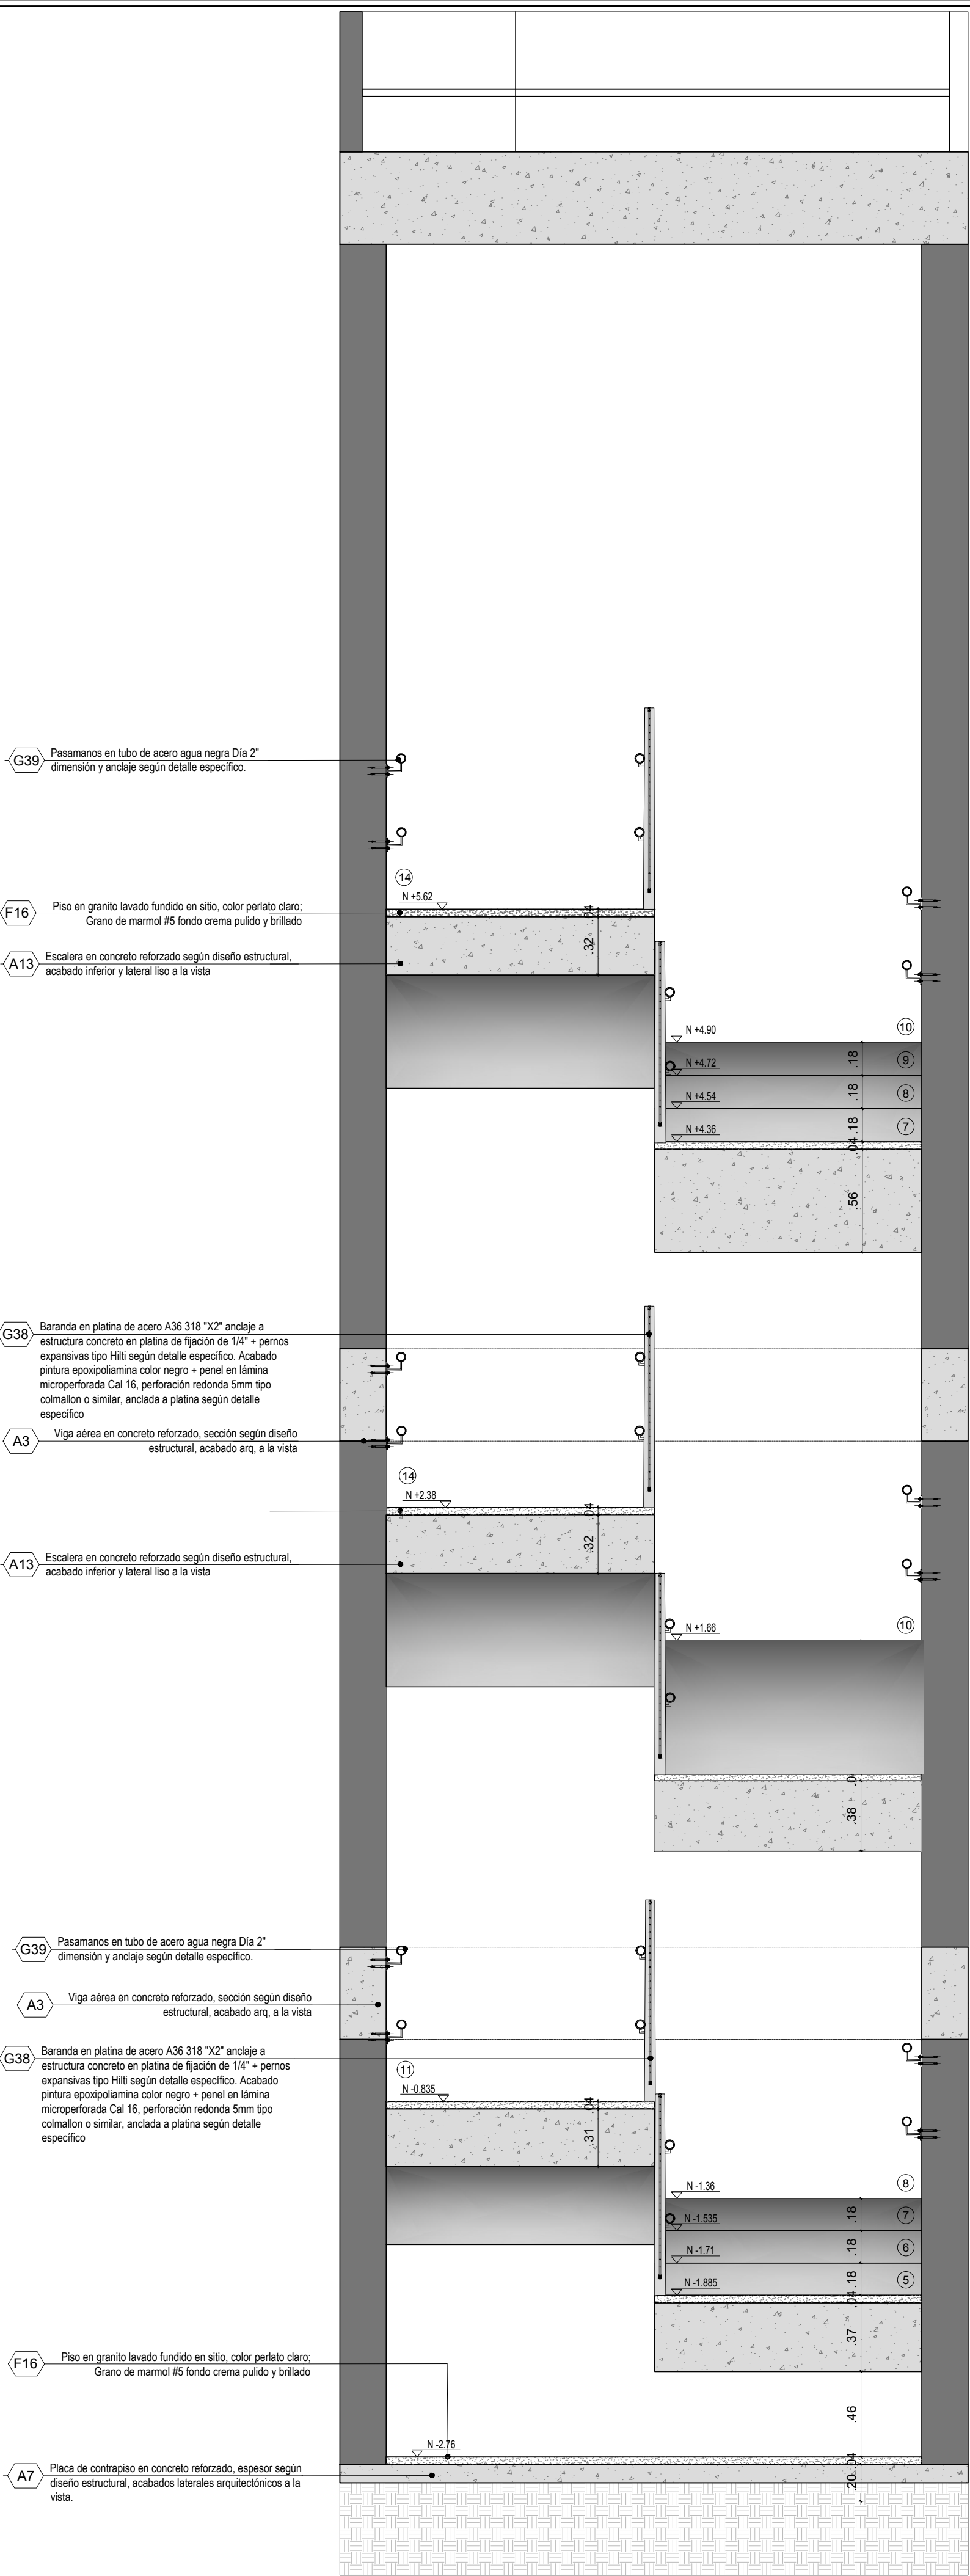


CORTE ESCALERA EMERGENCIA  
ESC. 1:25

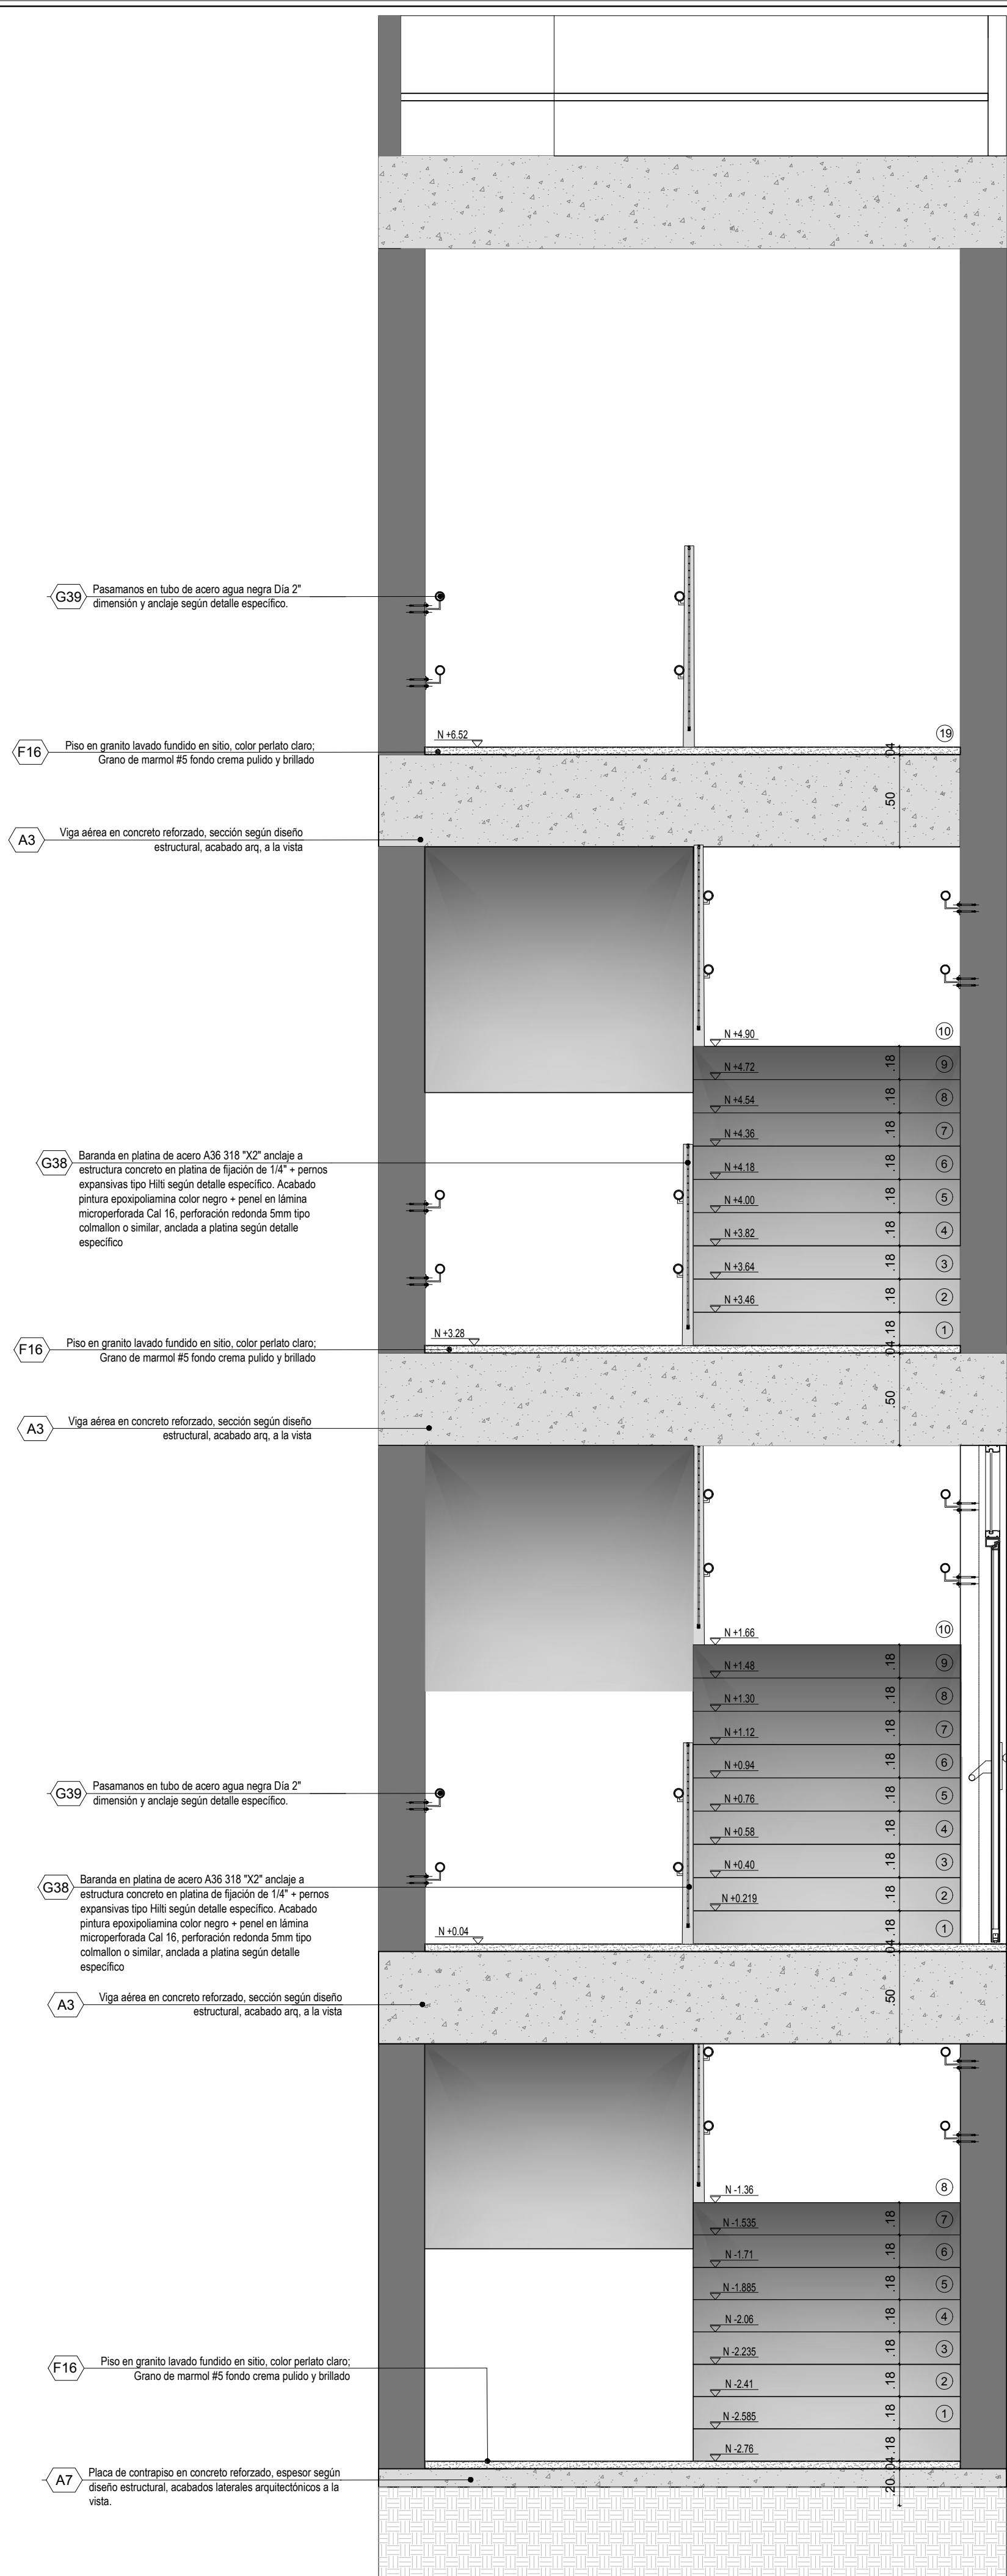

ALZADO ESCALERA EMERGENCIA  
ESC. 1:25

V.o. Bo. INTERVENTORIA

LACIDES SANJUAN GONZALEZ  
ARQUITECTO  
M.P. 0870072193 ATLANTICO



ALCALDIA MAYOR DE  
BOGOTÁ D.C.  
SECRETARIA DE  
INTEGRACION SOCIAL  
SUBDIRECCION DE PLANTAS  
FISICAS

JARDIN INFANTIL  
ARBOLEDA STA. TERESITA  
LOCALIDAD  
SAN CRISTOBAL  
DIRECCION  
CARRERA 15 ESTE # 61 A -10 SUR


DISEÑO  
ARQUITECTONICO

CONSULTOR  
CONSORCIO C+PU  
NIT. 90140820-1  
CONTRATO No. 9254 DE 2017  
ARD. NESTOR IVAN GUALTEROS  
M.P. No. 405262005-00149145  
REPRESENTANTE LEGAL


CONSULTOR  
CONSORCIO C+PU  
NIT. 90140820-1  
CONTRATO No. 9254 DE 2017  
ARD. WILSON SALVADOR GAMBA R.  
M.P. No. 405262005-00149145  
ARQUITECTO DISEÑADOR

INTERVENTOR  
CONSORCIO ARBOLEDA DF  
NIT. 90140820-7  
CONTRATO No. 9247 DE 2017  
ERNESTO PERDOMO RUBIANO  
REPRESENTANTE LEGAL

CONSTRUCTOR RESPONSABLE  
LUIS ANTONIO PINZON PARRA  
INGENIERO CIVIL  
M.P. 252029820 CND

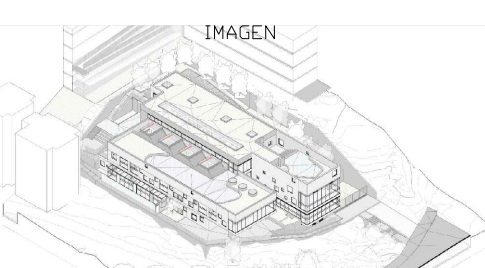

IMAGEN



LOCALIZACION

CONTIENE  
DETALLES ESCALERA EMERGENCIA D016

OBSERVACIONES

NOMBRE DEL ARCHIVO

FECHA

ESCALA

PLANO

DE

3

9

CONSECUTIVO