



PLANTA CIELO RASO LUDOTECA SEGUNDO PISO
ESCALA 1/350

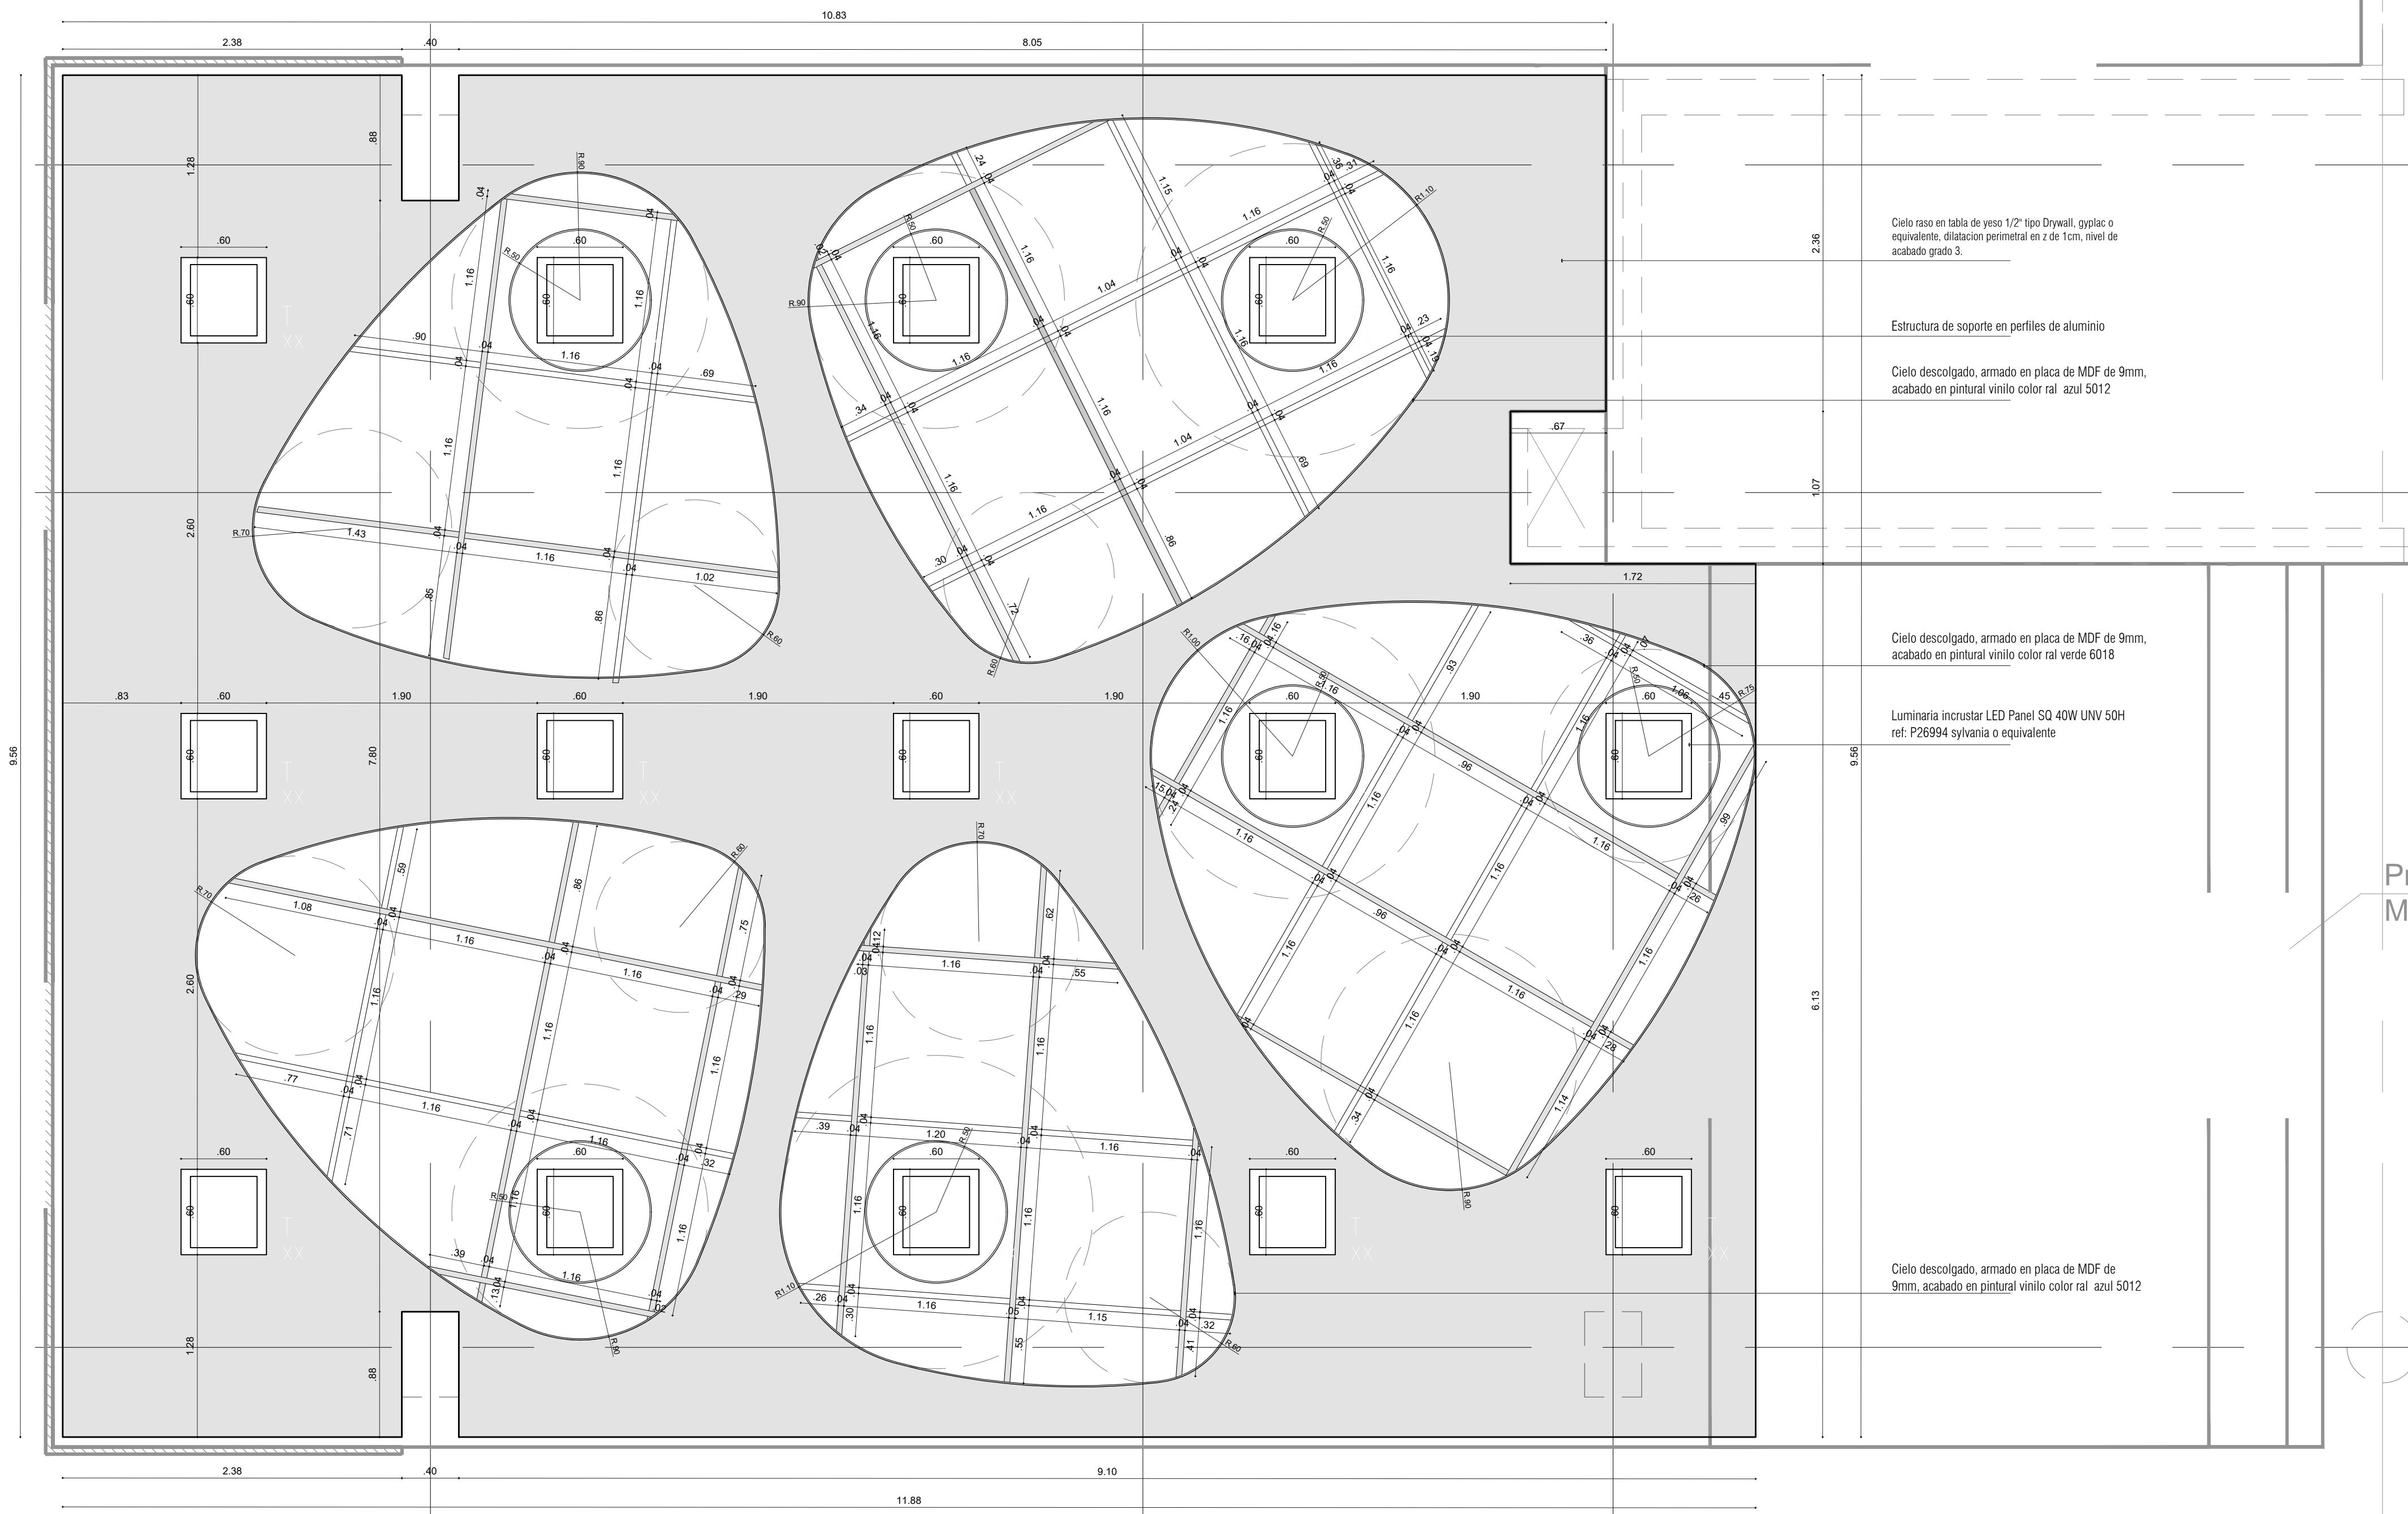

CR-01 CIELO RASO
ESCALA 1/30

- Placa aligerada en concreto reforzado según
diseño estructural, acabado torta inferior en
concreto liso a la vista.
- Cuelgas metálicas para cielo raso
- Cielo raso en tabla de yeso 1/2" tipo Drywall,
gyploc o equivalente, dilatacion perimetral en
z de 1cm, nivel de acabado grado 3.
- Estructura de soporte en perfiles de aluminio
- Cielo descolgado, armado en placa de MDF
de 9mm, acabado en pintural vinilo color ral
azul 5012

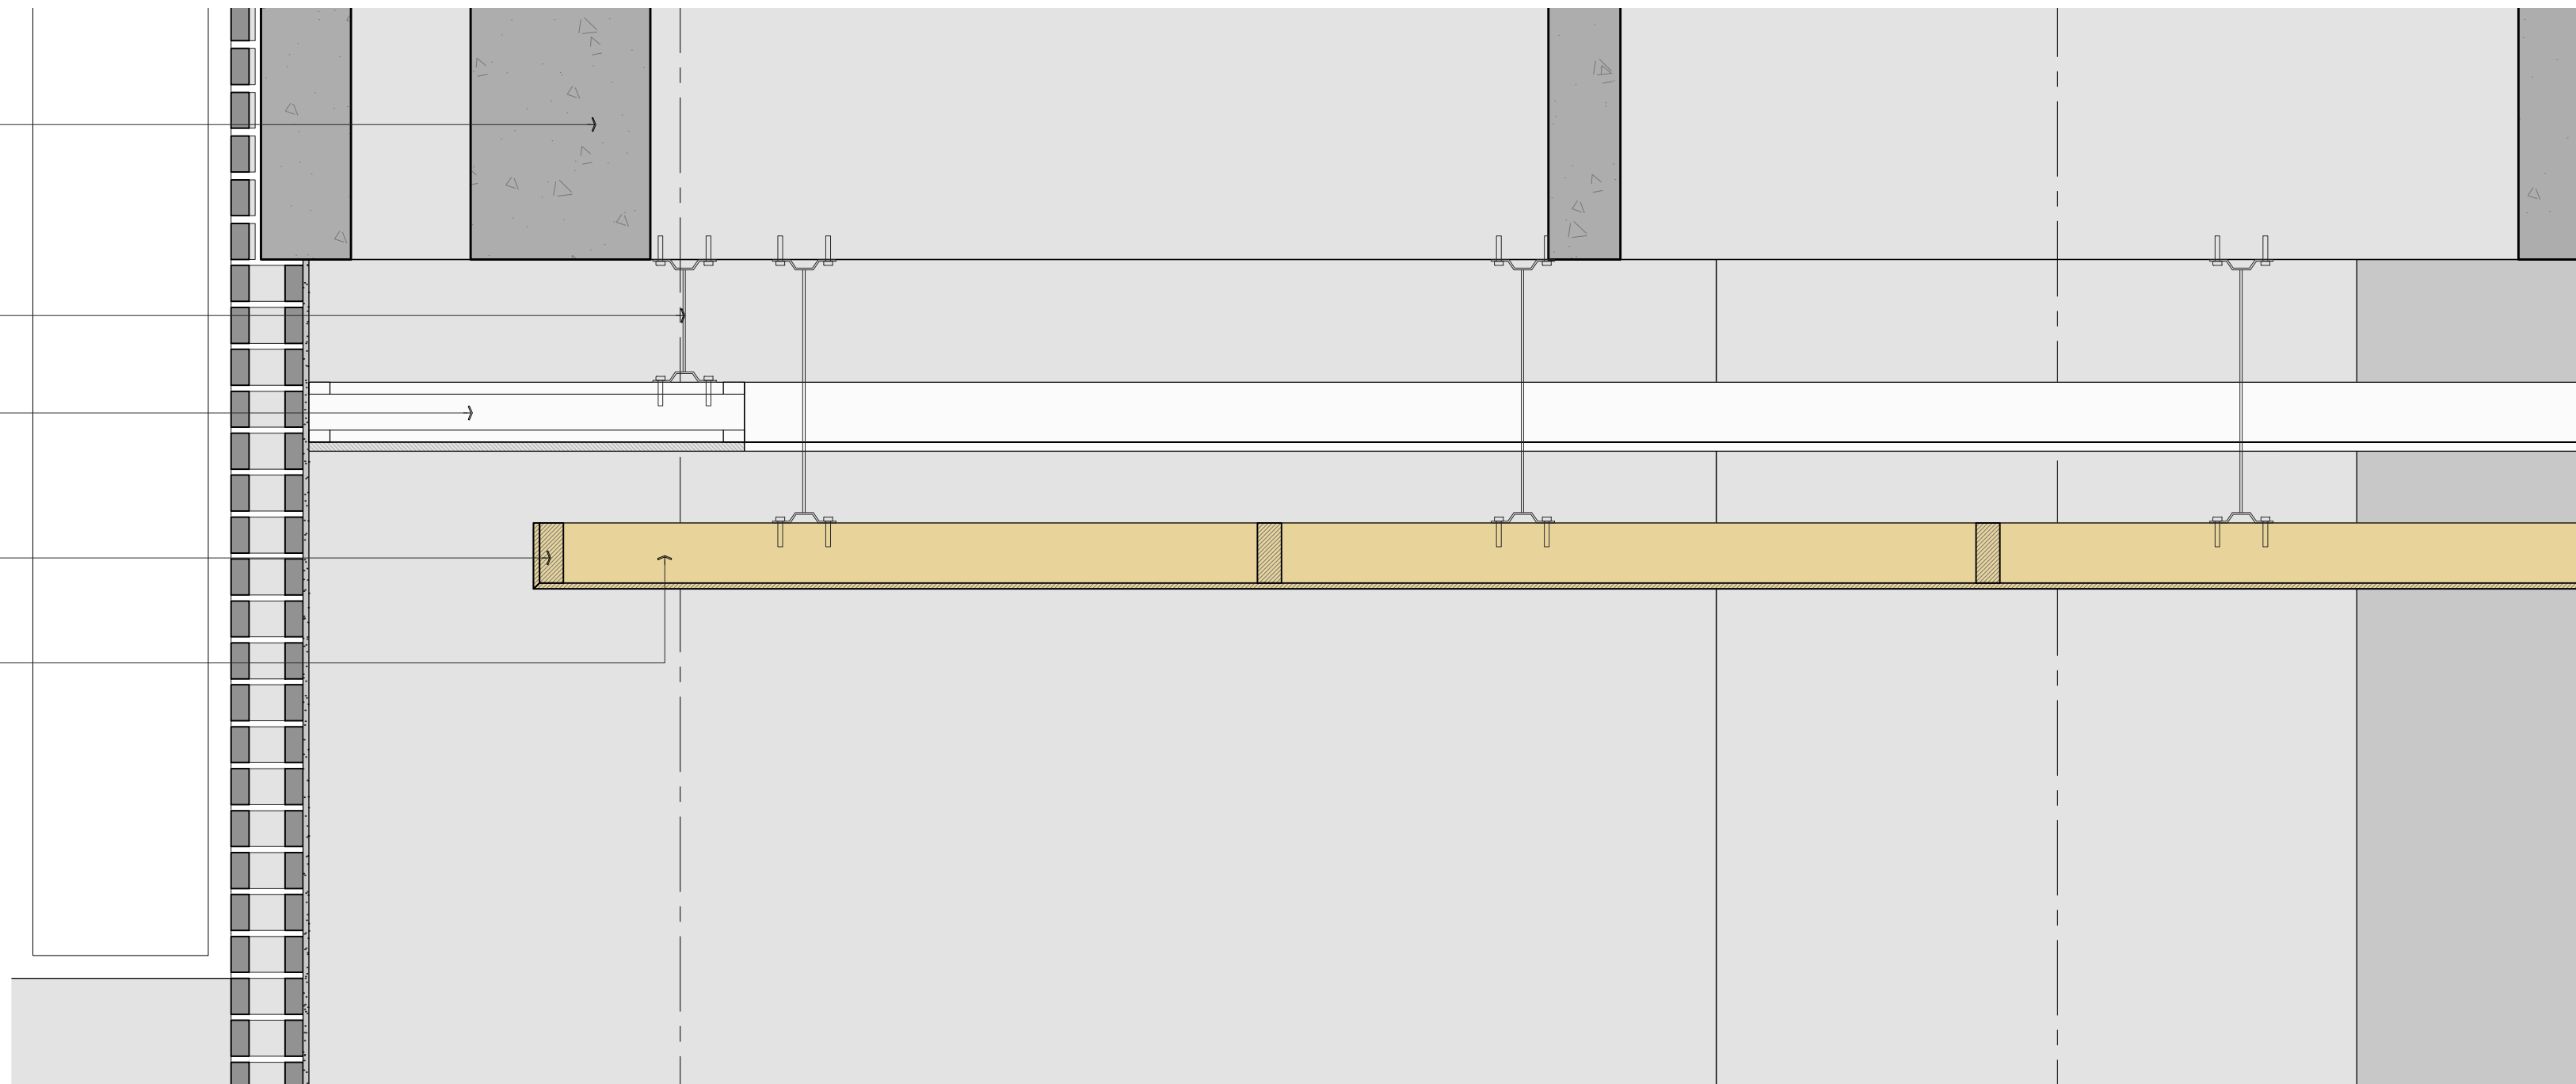

CR-02 CORTE TIPO
ESCALA 1/10

NOTAS

1. Todas las medidas deben ser verificadas en obra por el contratista.
2. Todos los elementos no estructurales deben cumplir con el decreto NSR-10.

OBSERVACIONES: Para establecer la localización de cada elemento, remitirse a los planos arquitectonicos generales.

Vs. Bs. INTERVENTORIA

LACIDES SANJUAN GONZÁLEZ
ARQUITECTO
M.P. 0870072153 ATLÁNTICO



ALCALDÍA MAYOR DE
BOGOTÁ D.C.
SECRETARÍA DE
INTEGRACIÓN SOCIAL
SUBDIRECCIÓN DE PLANTAS
FÍSICAS

JARDÍN INFANTIL
ARBOLEDA STA. TERESITA
LOCALIDAD
SAN CRISTOBAL
DIRECCIÓN
CARRERA 15 ESTE # 61 A -10 SUR

DISEÑO
ARQUITECTONICO

CONSULTOR
CONSORCIO C+PU
NIT. 901140820-1
CONTRATO No. 9254 DE 2017

ARO. NESTOR IVÁN GUALTEROS
M.P. No. A25262005-50544637
REPRESENTANTE LEGAL

CONSULTOR
CONSORCIO C+PU
NIT. 901140820-1
CONTRATO No. 9254 DE 2017

ARO. WILSON SALVADOR GAMBA R.
M.P. No. A25022006-80149145
ARQUITECTO DISEÑADOR

INTERVENTOR
CONSORCIO ARBOLEDA DF
NIT. 9011400520-7
CONTRATO No. 9247 DE 2017

ERNESTO PERDOMO RUBIANO
REPRESENTANTE LEGAL

CONSTRUCTOR RESPONSABLE

LUIS ANTONIO PINZÓN PARRA
INGENIERO CIVIL
M.P. 2520229820 CND

IMAGEN

LOCALIZACIÓN

CONTIENE

**DETALLE ESPECIALES
CIELO RASO**

OBSERVACIONES

NOMBRE DEL ARCHIVO
DETALLE CIELO RASO

FECHA
28-09-2018

ESCALA
INDICADA

PLANO
DE-04

DE
09

CONSECUTIVO