

PLANTA TEATRINO
ESC. 1:25

Superficie en caucho 100& filtrante, 100% caucho llanta reciclada y pigmentada grano a grano. Aplicando IN SITU capa superior 1cm, según diseño específico


Cerramiento con marco en perfil de acero ASTM-A500 GC + con Malla preondulada en alambre galvanizado y Marco malla eslabonada. Acabado pintura epoxipoliamina color negro.

Muro de contención.

Superficie en caucho 100& filtrante, 100% caucho llanta reciclada y pigmentada grano a grano. Aplicando IN SITU capa superior 1cm, según diseño específico

Superficie en caucho 100& filtrante, 100% caucho llanta reciclada y pigmentada grano a grano. Aplicando IN SITU capa superior 1cm, según diseño específico

CORTE A' TEATRINO
ESC. 1:25

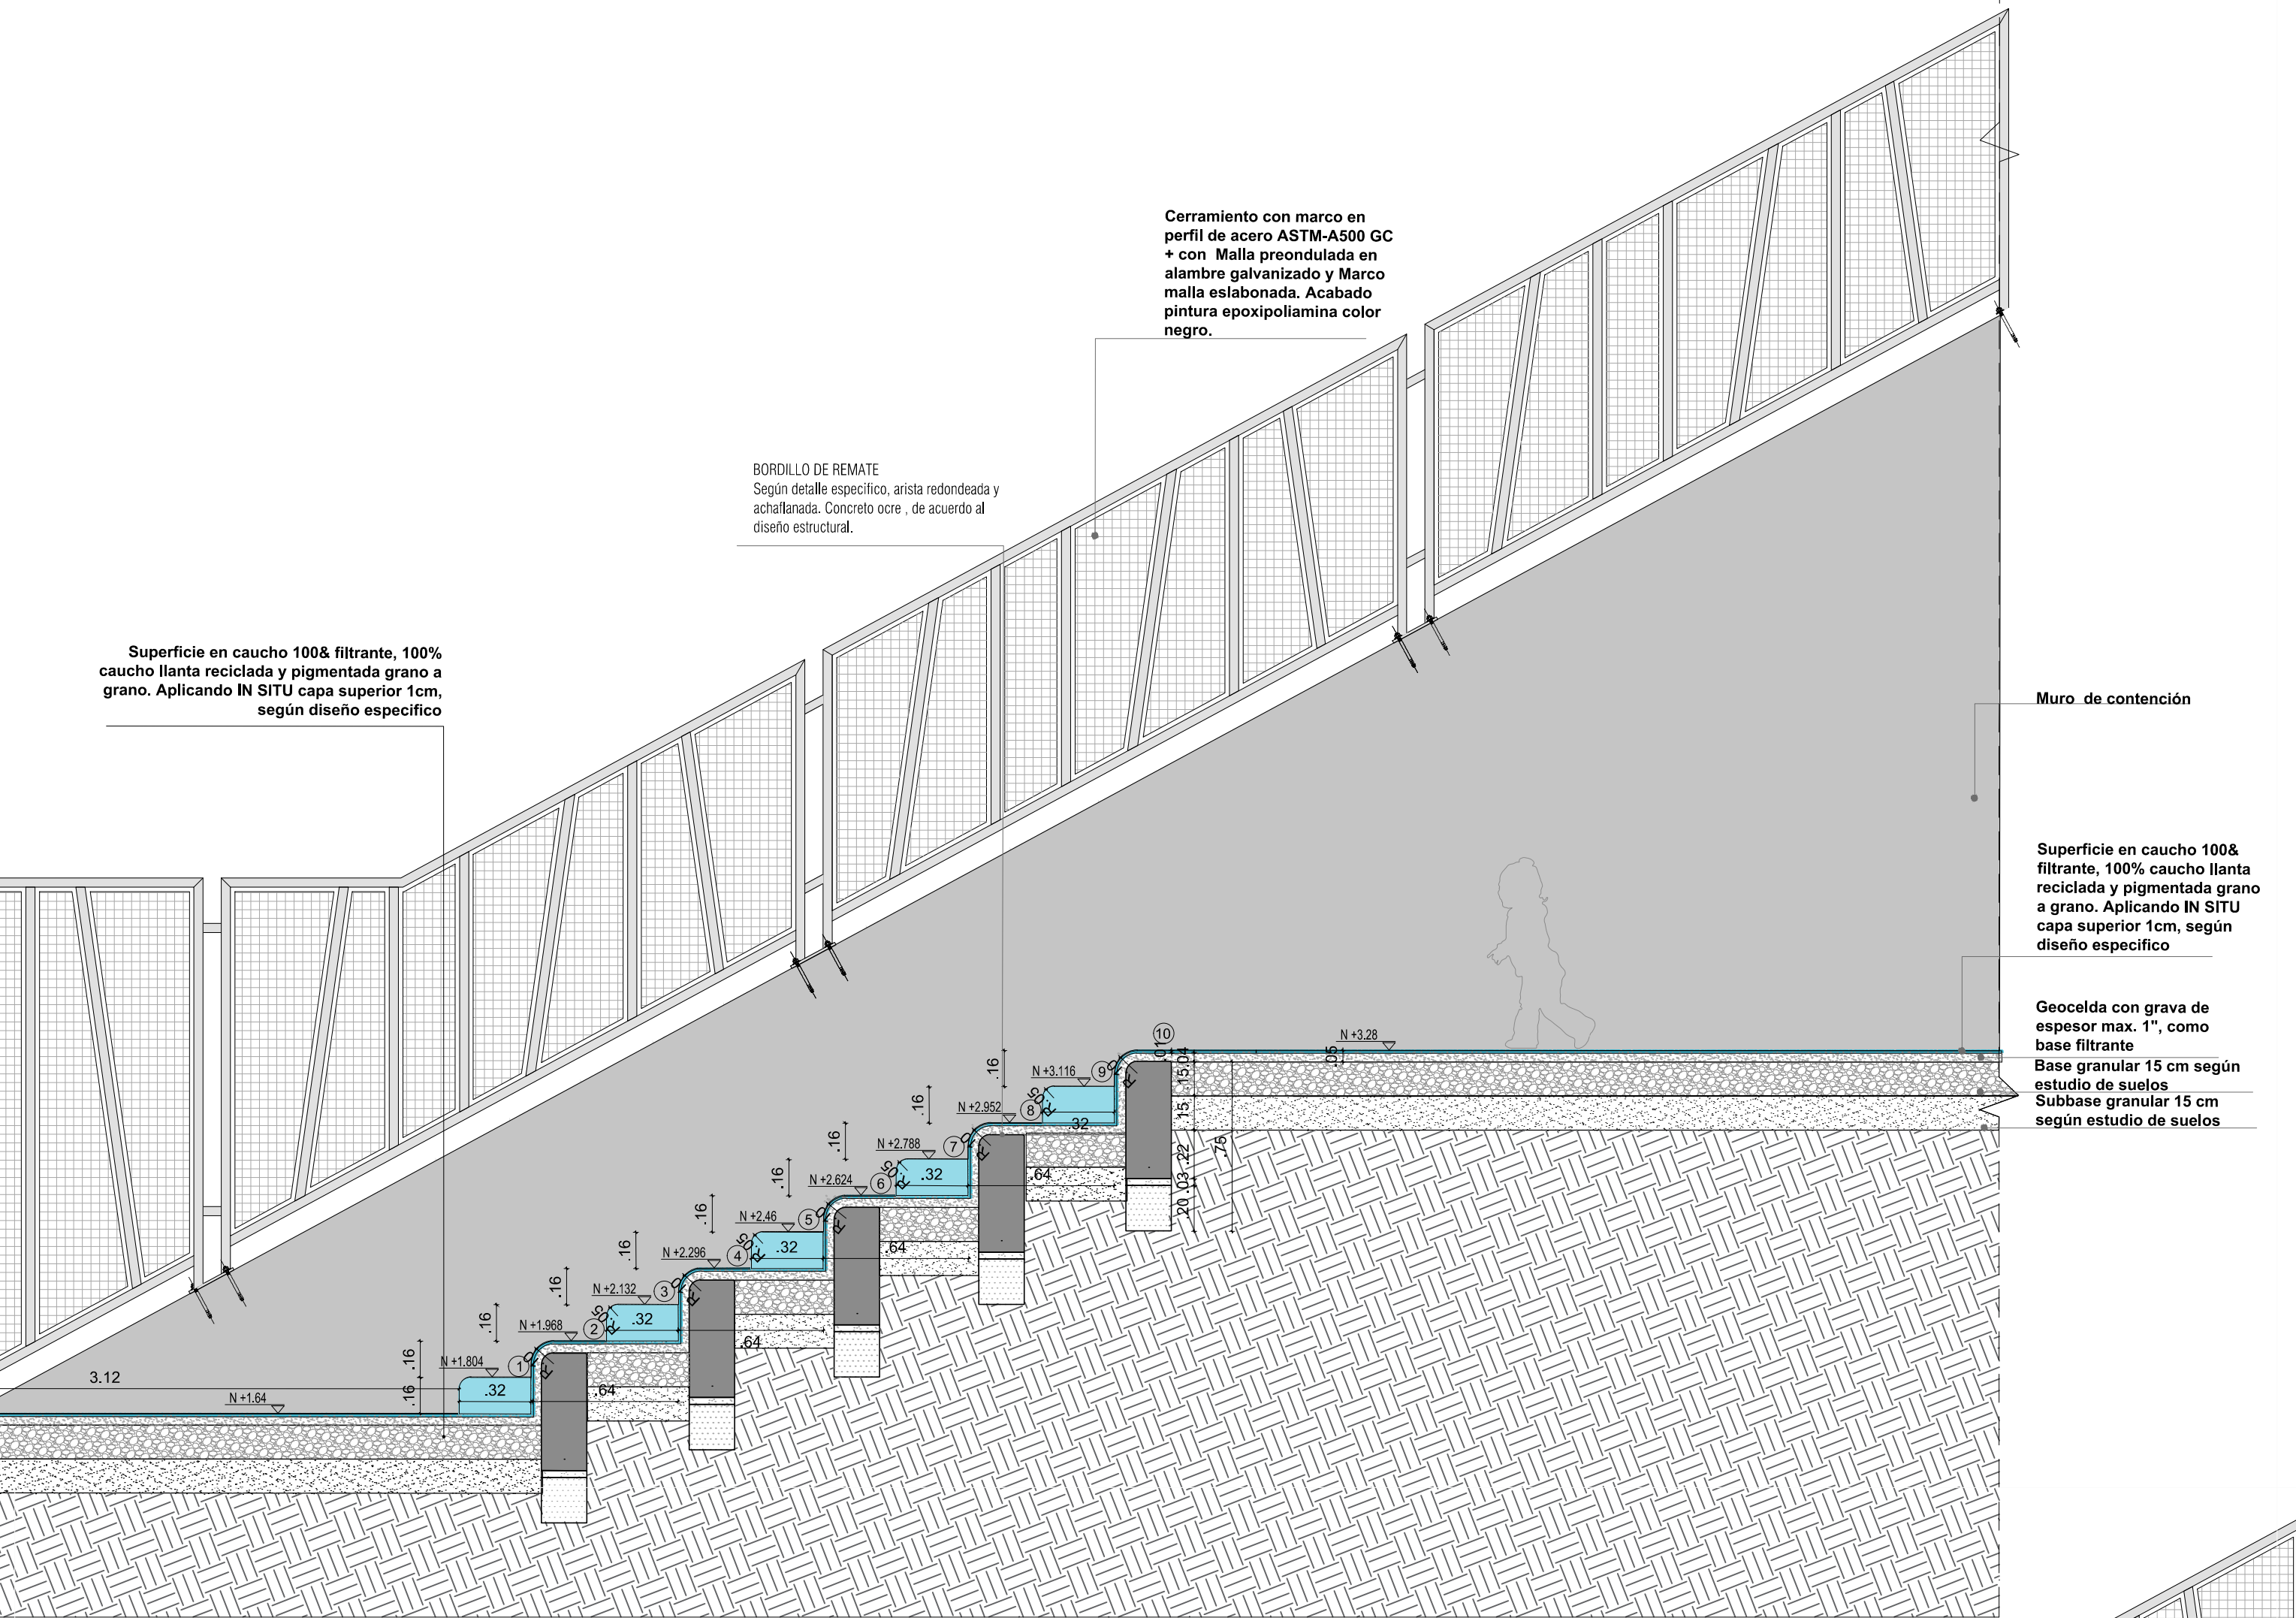

BOROLLO DE REMATE
Según detalle específico, arista redondeada y achafanada. Concreto ocre, de acuerdo al diseño estructural.

Cerramiento con marco en perfil de acero ASTM-A500 GC + con Malla preondulada en alambre galvanizado y Marco malla eslabonada. Acabado pintura epoxipoliamina color negro.

Muro de contención

Superficie en caucho 100& filtrante, 100% caucho llanta reciclada y pigmentada grano a grano. Aplicando IN SITU capa superior 1cm, según diseño específico


Geocelda con grava de espesor max. 1", como base filtrante
Base granular 15 cm según estudio de suelos
Subbase granular 15 cm según estudio de suelos

Cerramiento con marco en perfil de acero ASTM-A500 GC + con Malla preondulada en alambre galvanizado y Marco malla eslabonada. Acabado pintura epoxipoliamina color negro.

BOROLLO DE REMATE
Según detalle específico, arista redondeada y achafanada. Concreto ocre, de acuerdo al diseño estructural.

Pieza en concreto

Superficie en caucho 100& filtrante, 100% caucho llanta reciclada y pigmentada grano a grano. Aplicando IN SITU capa superior 1cm, según diseño específico

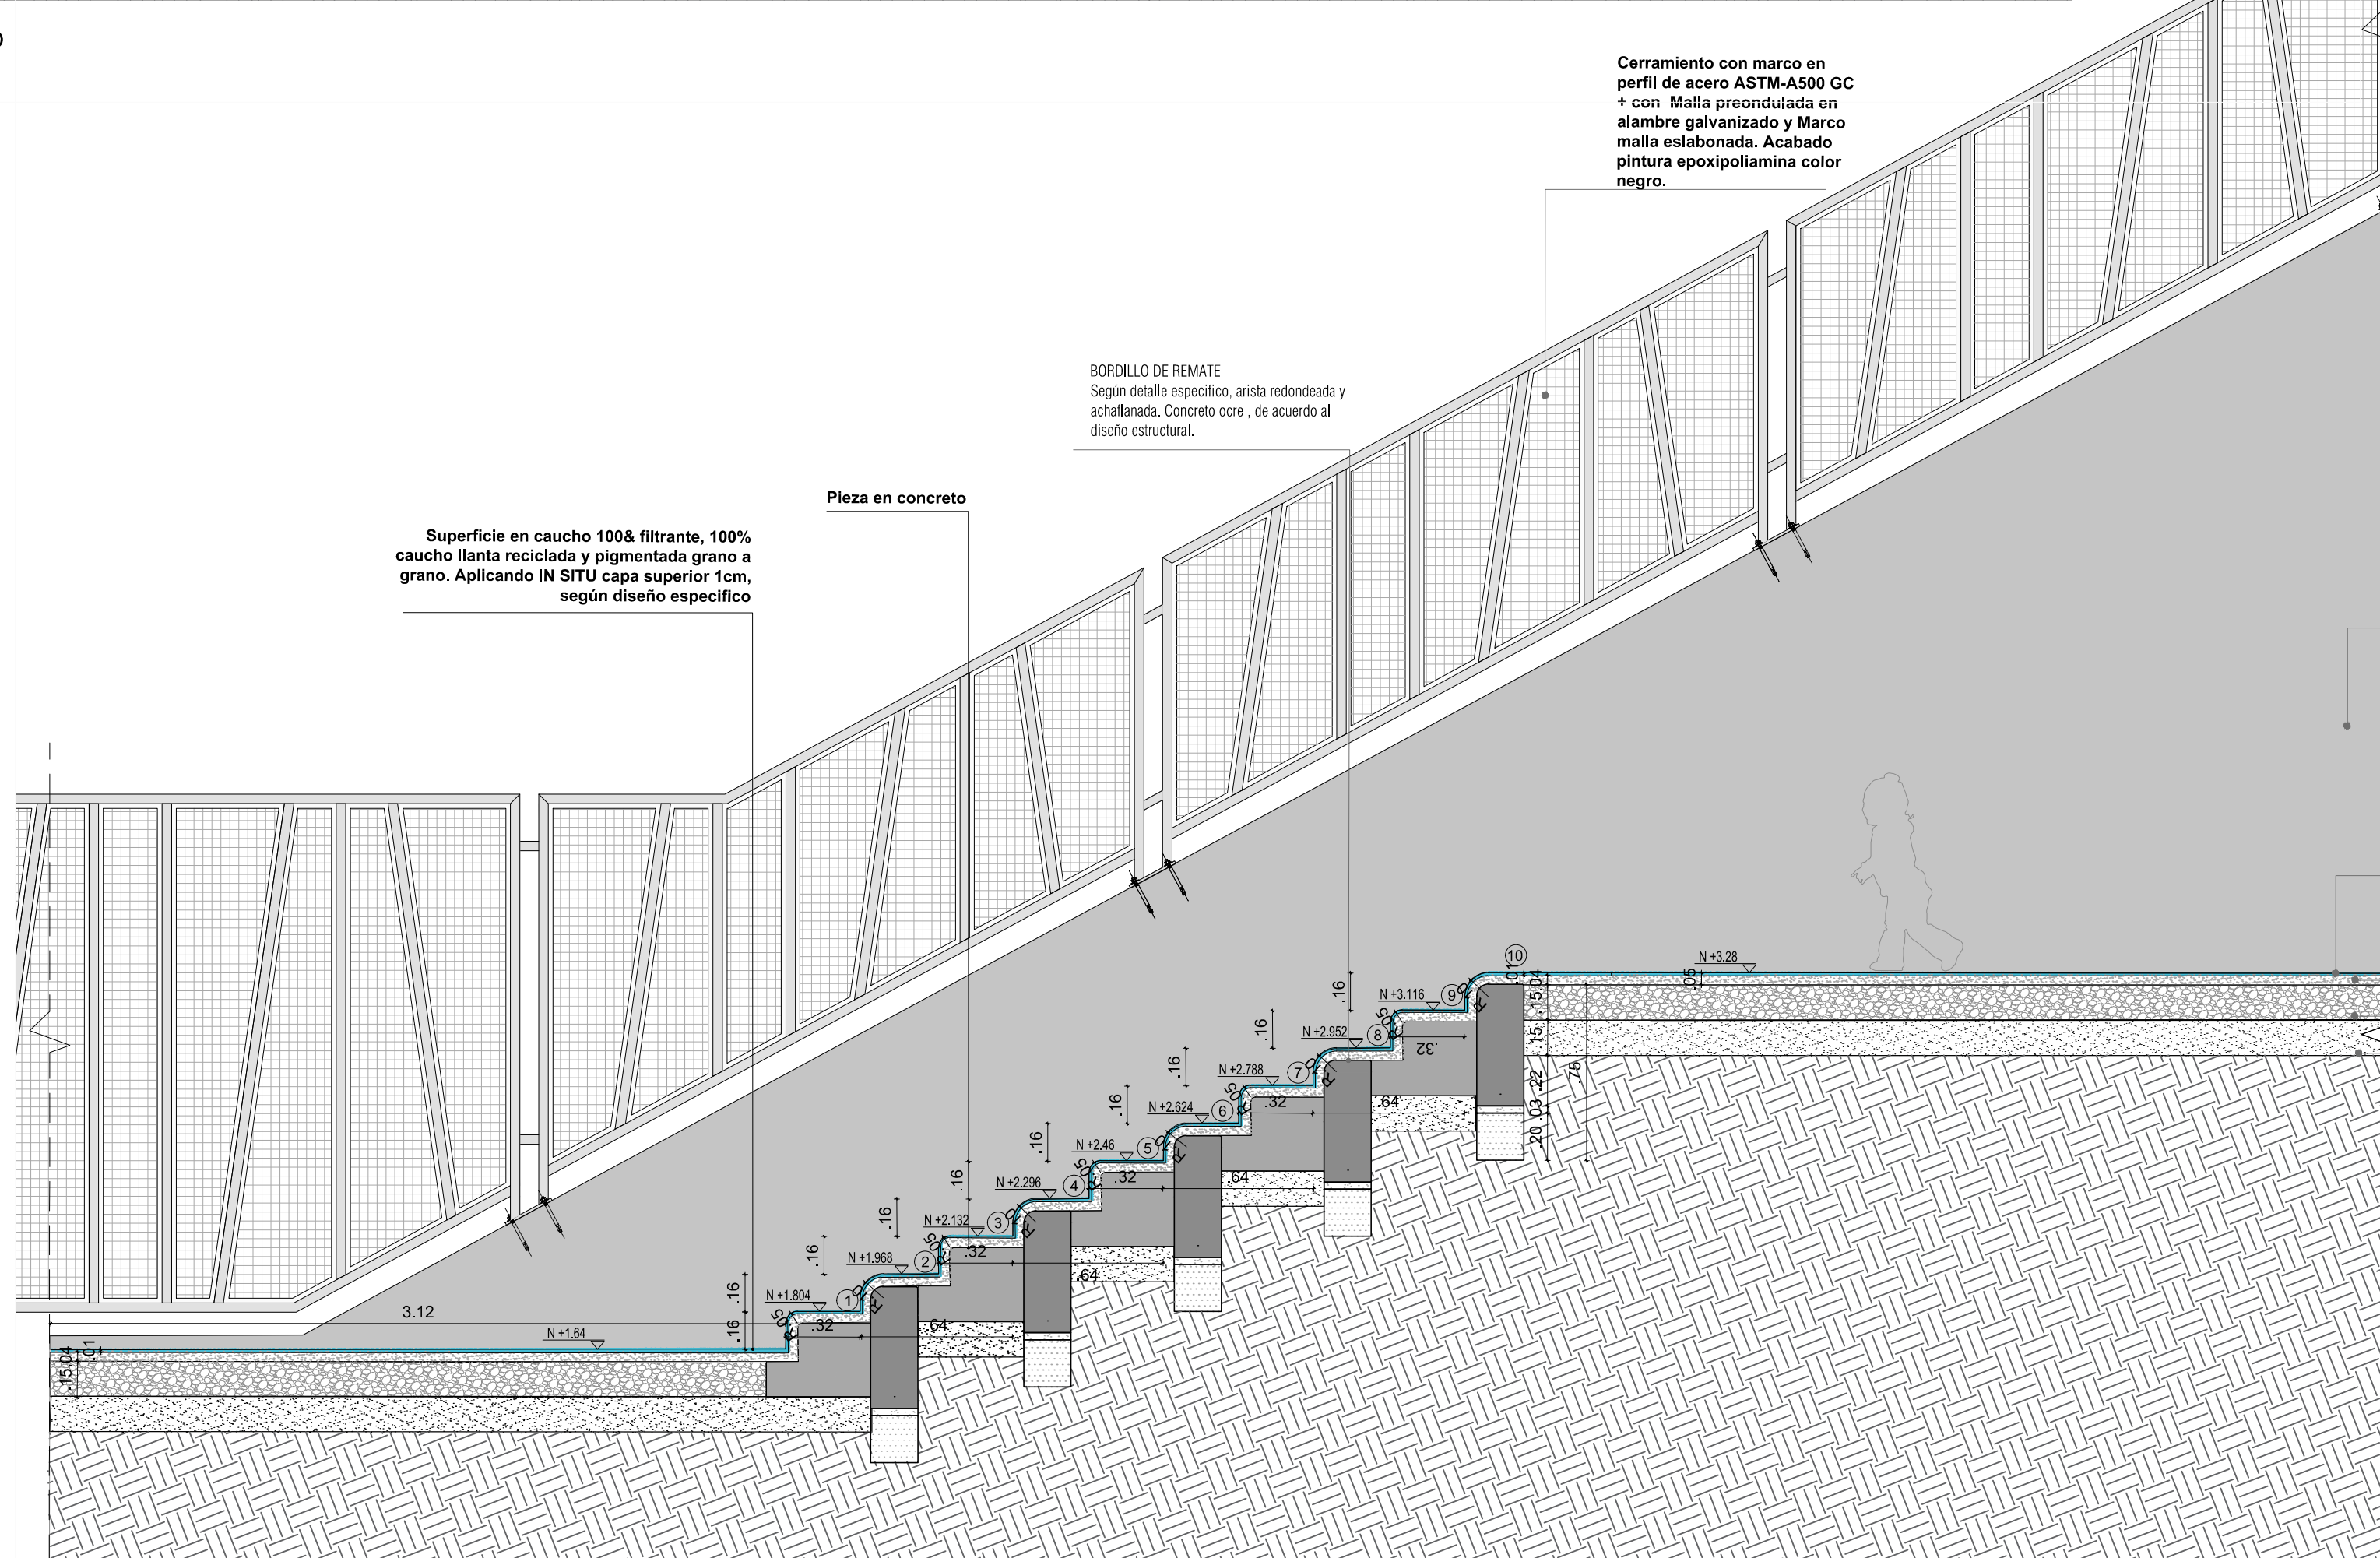

CORTE B' TEATRINO
ESC. 1:25

Muro de contención.

Superficie en caucho 100& filtrante, 100% caucho llanta reciclada y pigmentada grano a grano. Aplicando IN SITU capa superior 1cm, según diseño específico

Geocelda con grava de espesor max. 1", como base filtrante
Base granular 15 cm según estudio de suelos
Subbase granular 15 cm según estudio de suelos

Va. Bo. INTERVENTORIA

LACIDES SANJUAN GONZALEZ
ARQUITECTO
M.P. 0870072153 ATLANTICO



ALCALDÍA MAYOR DE
BOGOTÁ D.C.
SECRETARÍA DE
INTEGRACIÓN SOCIAL
SUBDIRECCIÓN DE PLANTAS
FÍSICAS

JARDIN INFANTIL
ARBOLEDA STA. TERESITA
LOCALIDAD
SAN CRISTOBAL
DIRECCIÓN
CARRERA 15 ESTE # 61 A -10 SUR

DISEÑO
ARQUITECTÓNICO

CONSULTOR
CONSORCIO C+PU
NIT. 901140820-1
CONTRATO No. 9254 DE 2017

ABD. NESTOR IVÁN GUALTEROS
M.P. No. A25262005-80544637
REPRESENTANTE LEGAL

CONSULTOR
CONSORCIO C+PU
NIT. 901140820-1
CONTRATO No. 9254 DE 2017



ABD. WILSON SALVADOR GAMBÁ R.
M.P. No. A25022006-80149145
ARQUITECTO DISEÑADOR

INTERVENIOR
CONSORCIO ARBOLEDA DF
NIT. 901140820-7
CONTRATO No. 9247 DE 2017

ERNESTO PERDOMO RUBIANO
REPRESENTANTE LEGAL

CONSTRUCTOR RESPONSABLE

LUIS ANTONIO PINZON PARRA
INGENIERO CIVIL
M.P. 250229820 CND

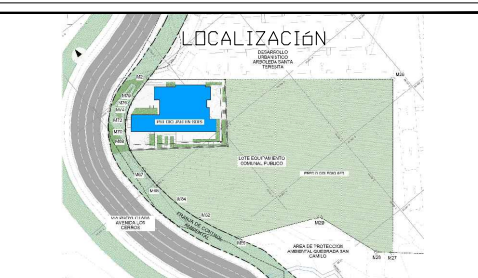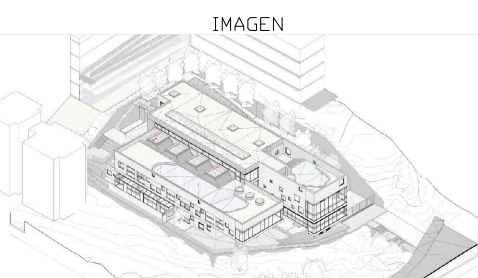

CONTIENE

DETALLE TEATRINO 2015

OBSERVACIONES

NOMBRE DEL ARCHIVO

FECHA
ESCALA
INDICADA

PLANO
15
DE
15

CONSECUTIVO