




CONTENIDO:  
RED DESAGUES PISO 3 - RED DESAGUES CUBIERTA 2 NIVEL

VERSIÓN	DETALLES

NOMBRE DEL ARCHIVO:  
D:\009\REC-0535-18 DES CAMPOVERDE  
08-11-2018.dwg

FECHA: 12/11/2018  
ESCALA: DEFINIDA

PLANO: 03/04  
DE: ON/330

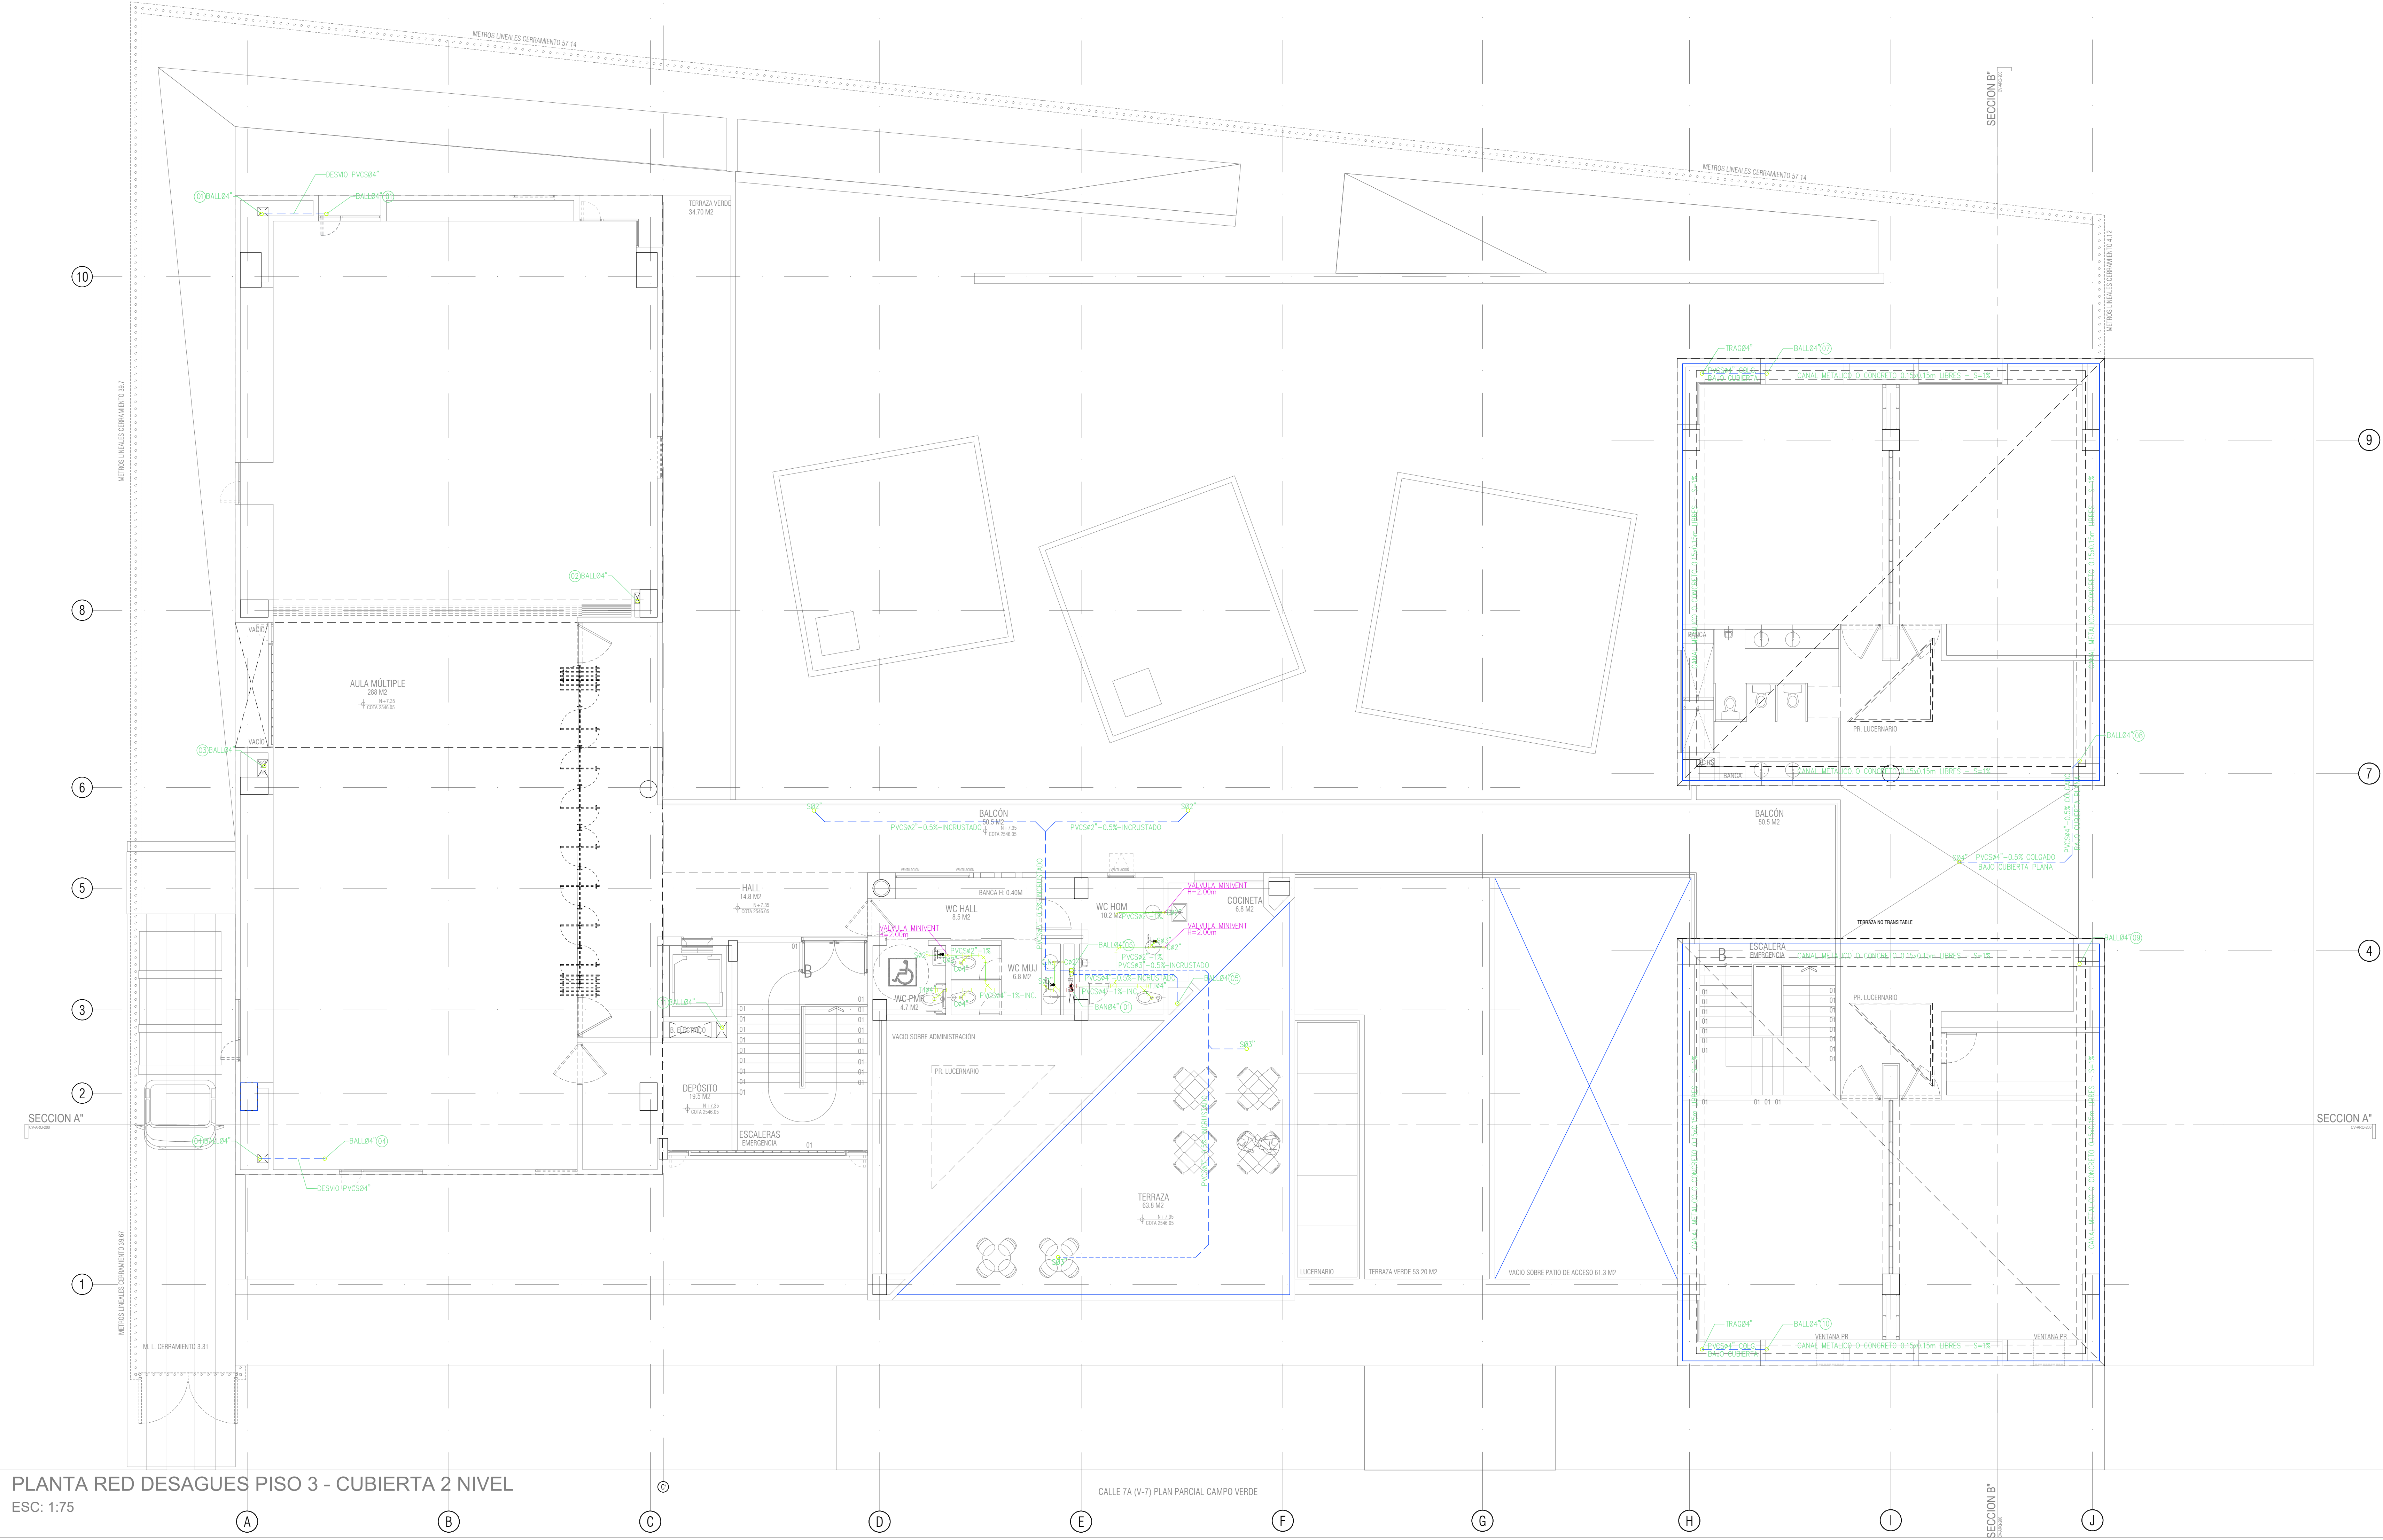

PLANTA RED DESAGUES PISO 3 - CUBIERTA 2 NIVEL  
ESC: 1:75

CALLE 7A (V-7) PLAN PARCIAL CAMPO VERDE