
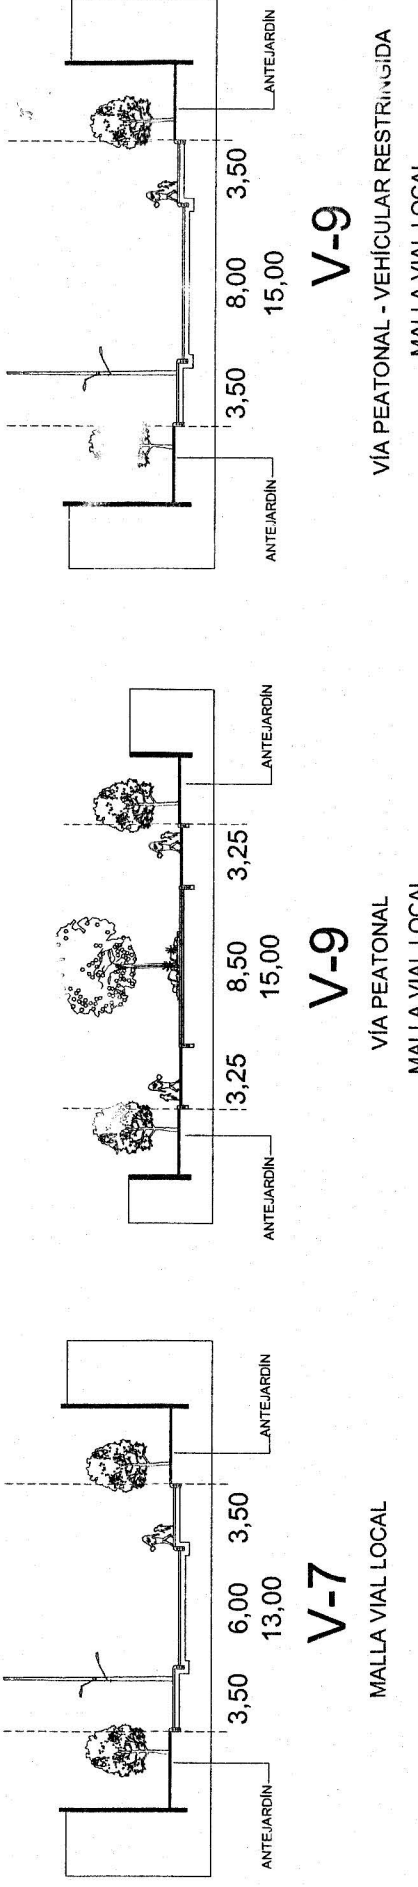
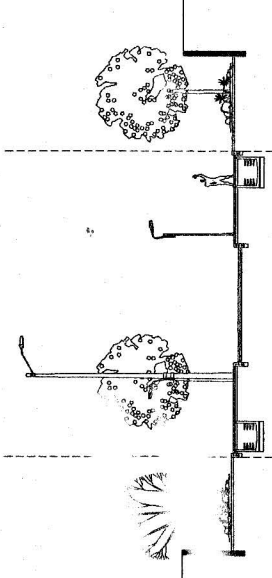
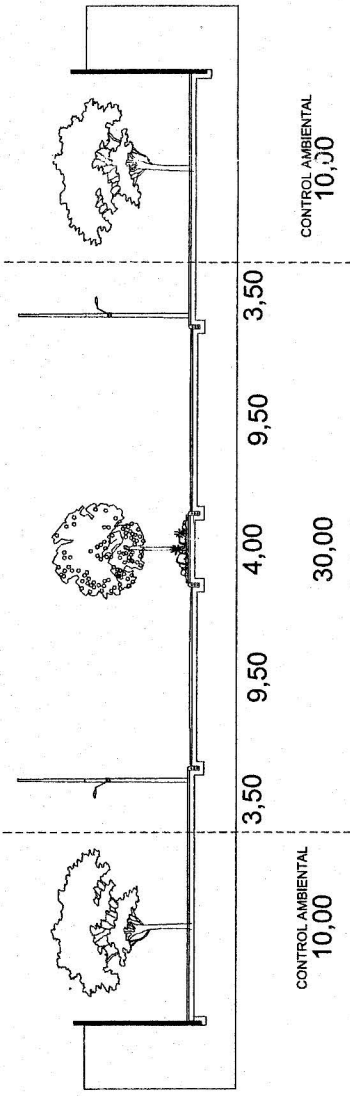
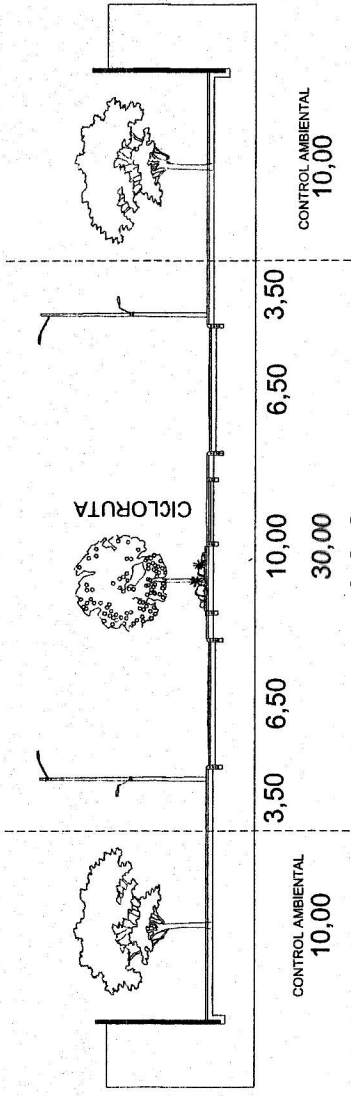


PERFILES VIALES
ESCALA 1:400

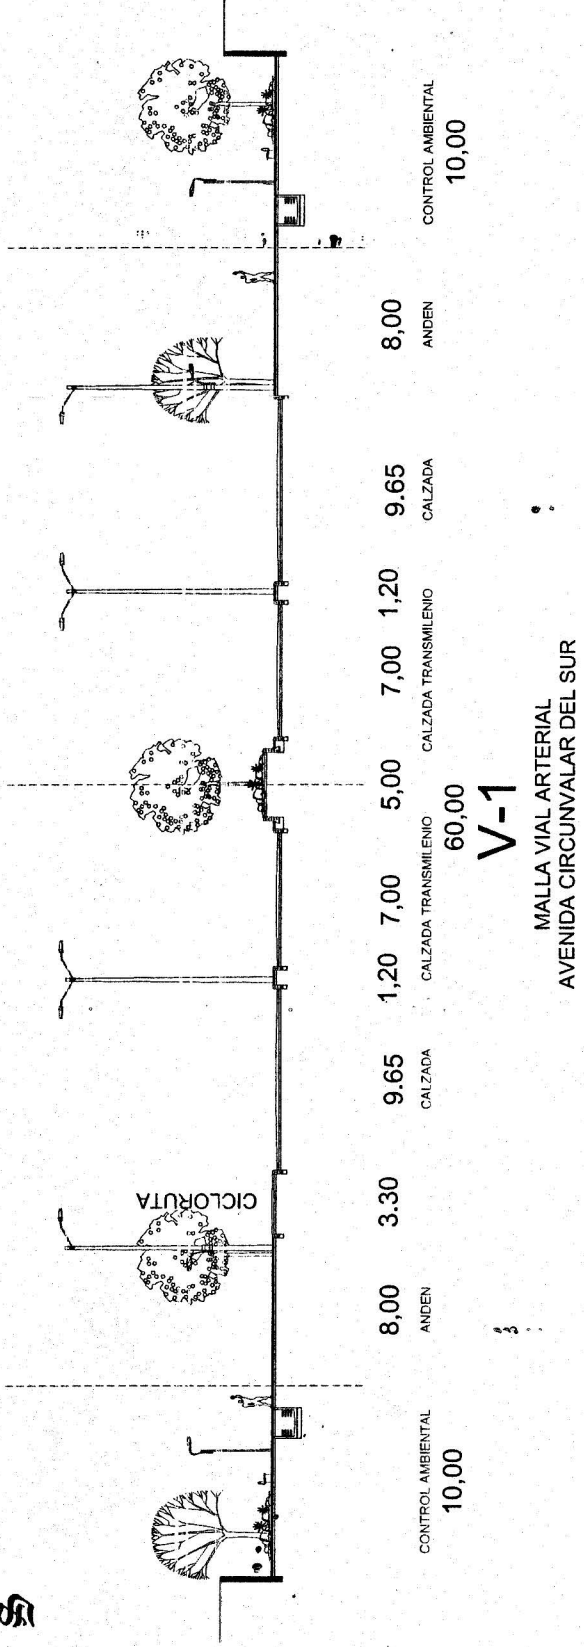

Notas:


DIMENSIONES DE ANTEJARDINES Y AISLAMIENTOS CONTRA PREDIOS VECINOS INDICATIVAS DE ACUERDO CON EDIFICACIONES DE 6 PISOS, SUCEPTIBLES A VARIACIONES DE ACUERDO CON LAS ALTURAS DE LAS EDIFICACIONES PROPUESTAS.

EL ACCESO VEHICULAR AL LOTE DEBERÁ LOCALIZARSE SOBRE VÍA LOCAL VEHICULAR Y A UNA DISTANCIA MÍNIMA DE 15.00 METROS CON RESPECTO AL PUNTO DE CULMINACIÓN DE LA CURVA DE EMPALME DE SARDINALES, DE CONFORMIDAD CON LO ESTABLECIDO EN EL ARTÍCULO 258 DEL DECRETO 190 DE 2004.

EL DISEÑO CORRESPONDIENTE A PARQUES LOCALES, SERÁ COORDINADO CON LA DIRECCIÓN DE CONSTRUCCIONES DEL INSTITUTO DISTRITAL PARA LA RECREACIÓN Y EL DEPORTE (IDRD) PARA DAR CUMPLIMIENTO A LO ESTABLECIDO EN EL ARTÍCULO 258 DEL DECRETO 190 DE 2004.

SOLO SERÁ POSIBLE REALIZAR INTERVENCIONES EN LOS PARQUES DE ESCALA ZONAL, MEDIANTE LA APROBACIÓN DEL RESPECTIVO PLAN DIRECTOR. ÚNICAMENTE SE PODRÁN DESARROLLAR OBRAS PARA MITIGAR RIESGOS PREVIO AVISO A LA AUTORIDAD LOCAL.

ESTE PLANO REEMPLAZA Y SUSTITUYE EN SU TOTALIDAD
AL NÚMERO CU3-B630/4-09

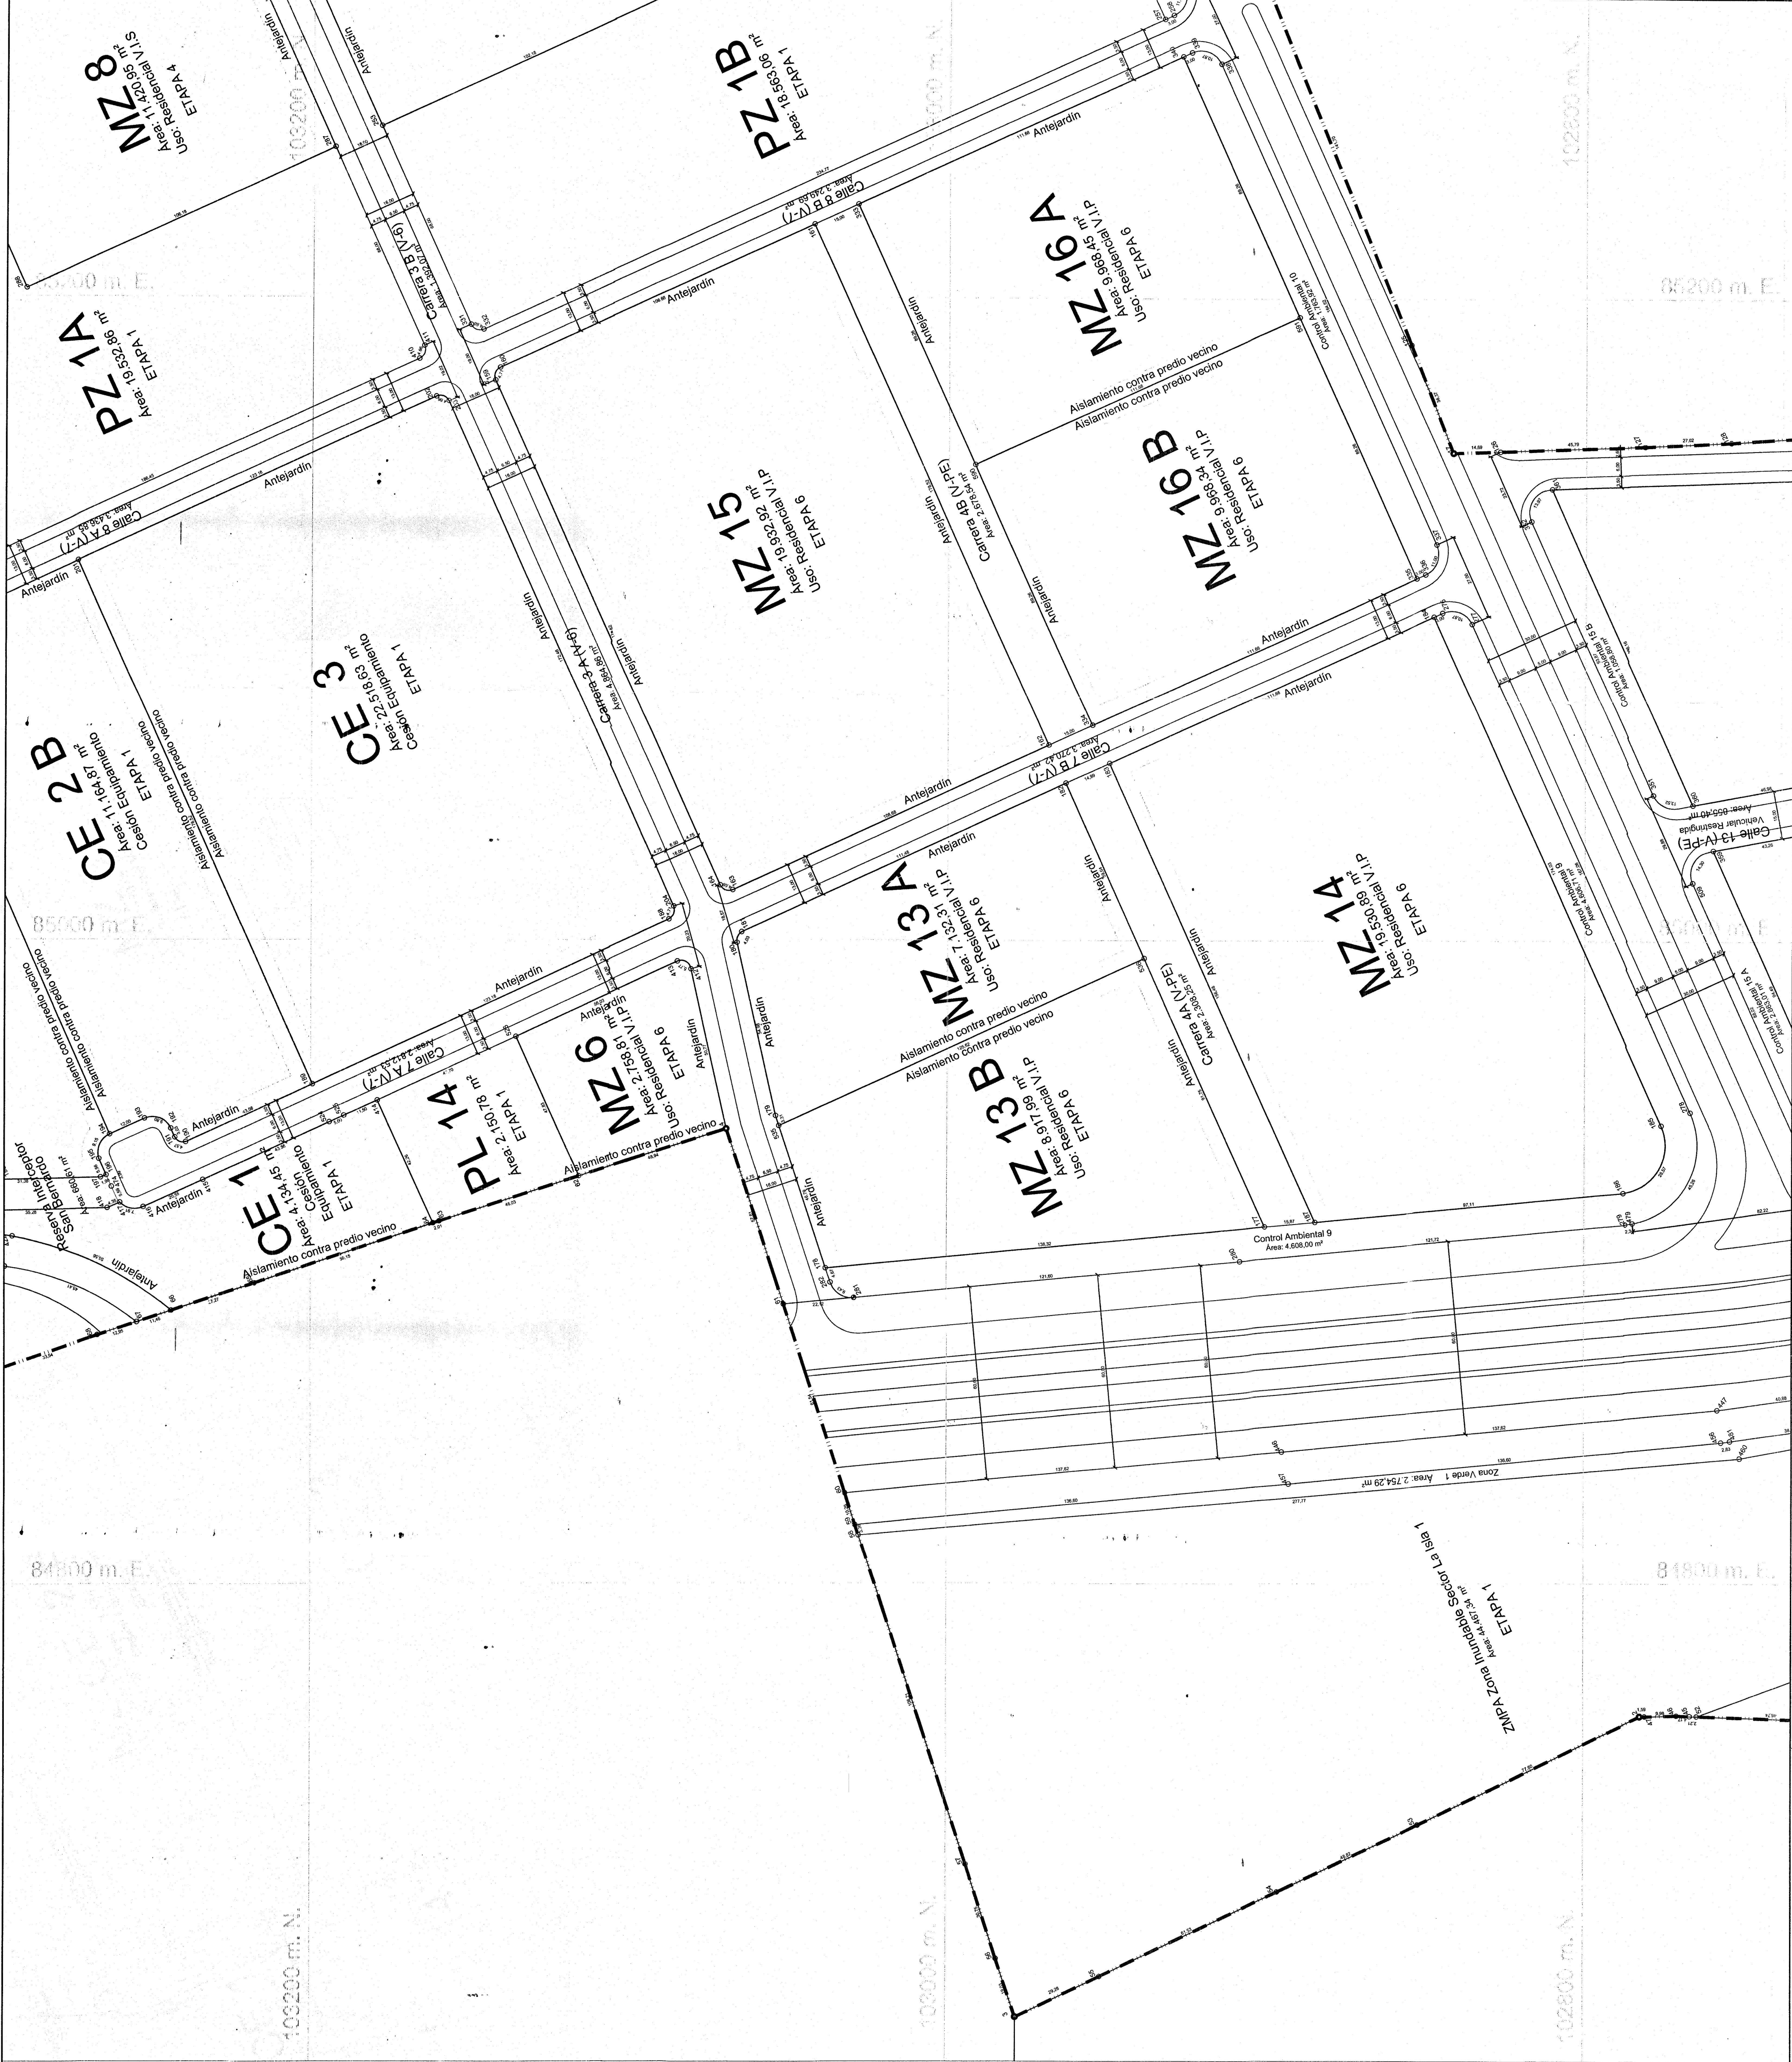

URBANIZACIÓN:		MODIFICACIÓN PROYECTO URBANÍSTICO		LOCALIZACIÓN		OBSERVACIONES Y ANTECEDENTES		ACTUACIONES POSTERIORES							
Fiduciaria de Occidente S.A.		Como vocera y administradora del Patrimonio Autónomo Fideicomiso Campo Verde				PLANO TOPOGRÁFICO INCORPORADO: 1053220004-00000000 Oficio N°. 2011EE16257 Junio 7-2011 DECRETO PLAN PARCIAL: 113 DE 2011 (MARZO 30) PLANOS URBANÍSTICOS DE LA 1ra GESTIÓN: RESOLUCIÓN N°. RES 11-3-1108									
PROPIETARIO:		URBANIZADOR RESPONSABLE:		ESQUEMA DE PLANCHAS		PLANCHA No.		CURADURÍA URBANA N° 3							
1	2														
3	4														
5	6														
PROYECTISTA:		PROYECTISTA:		ESCALA:		FECHA:		CURADORA URBANA N° 3							
ARQ. HERMANO A. MARCZ		ARQ. HERMANO A. MARCZ		1:1000		28 de Enero de 2017		CURADORA URBANA N° 3							
