JARDIN INFANTIL LAS CRUCES

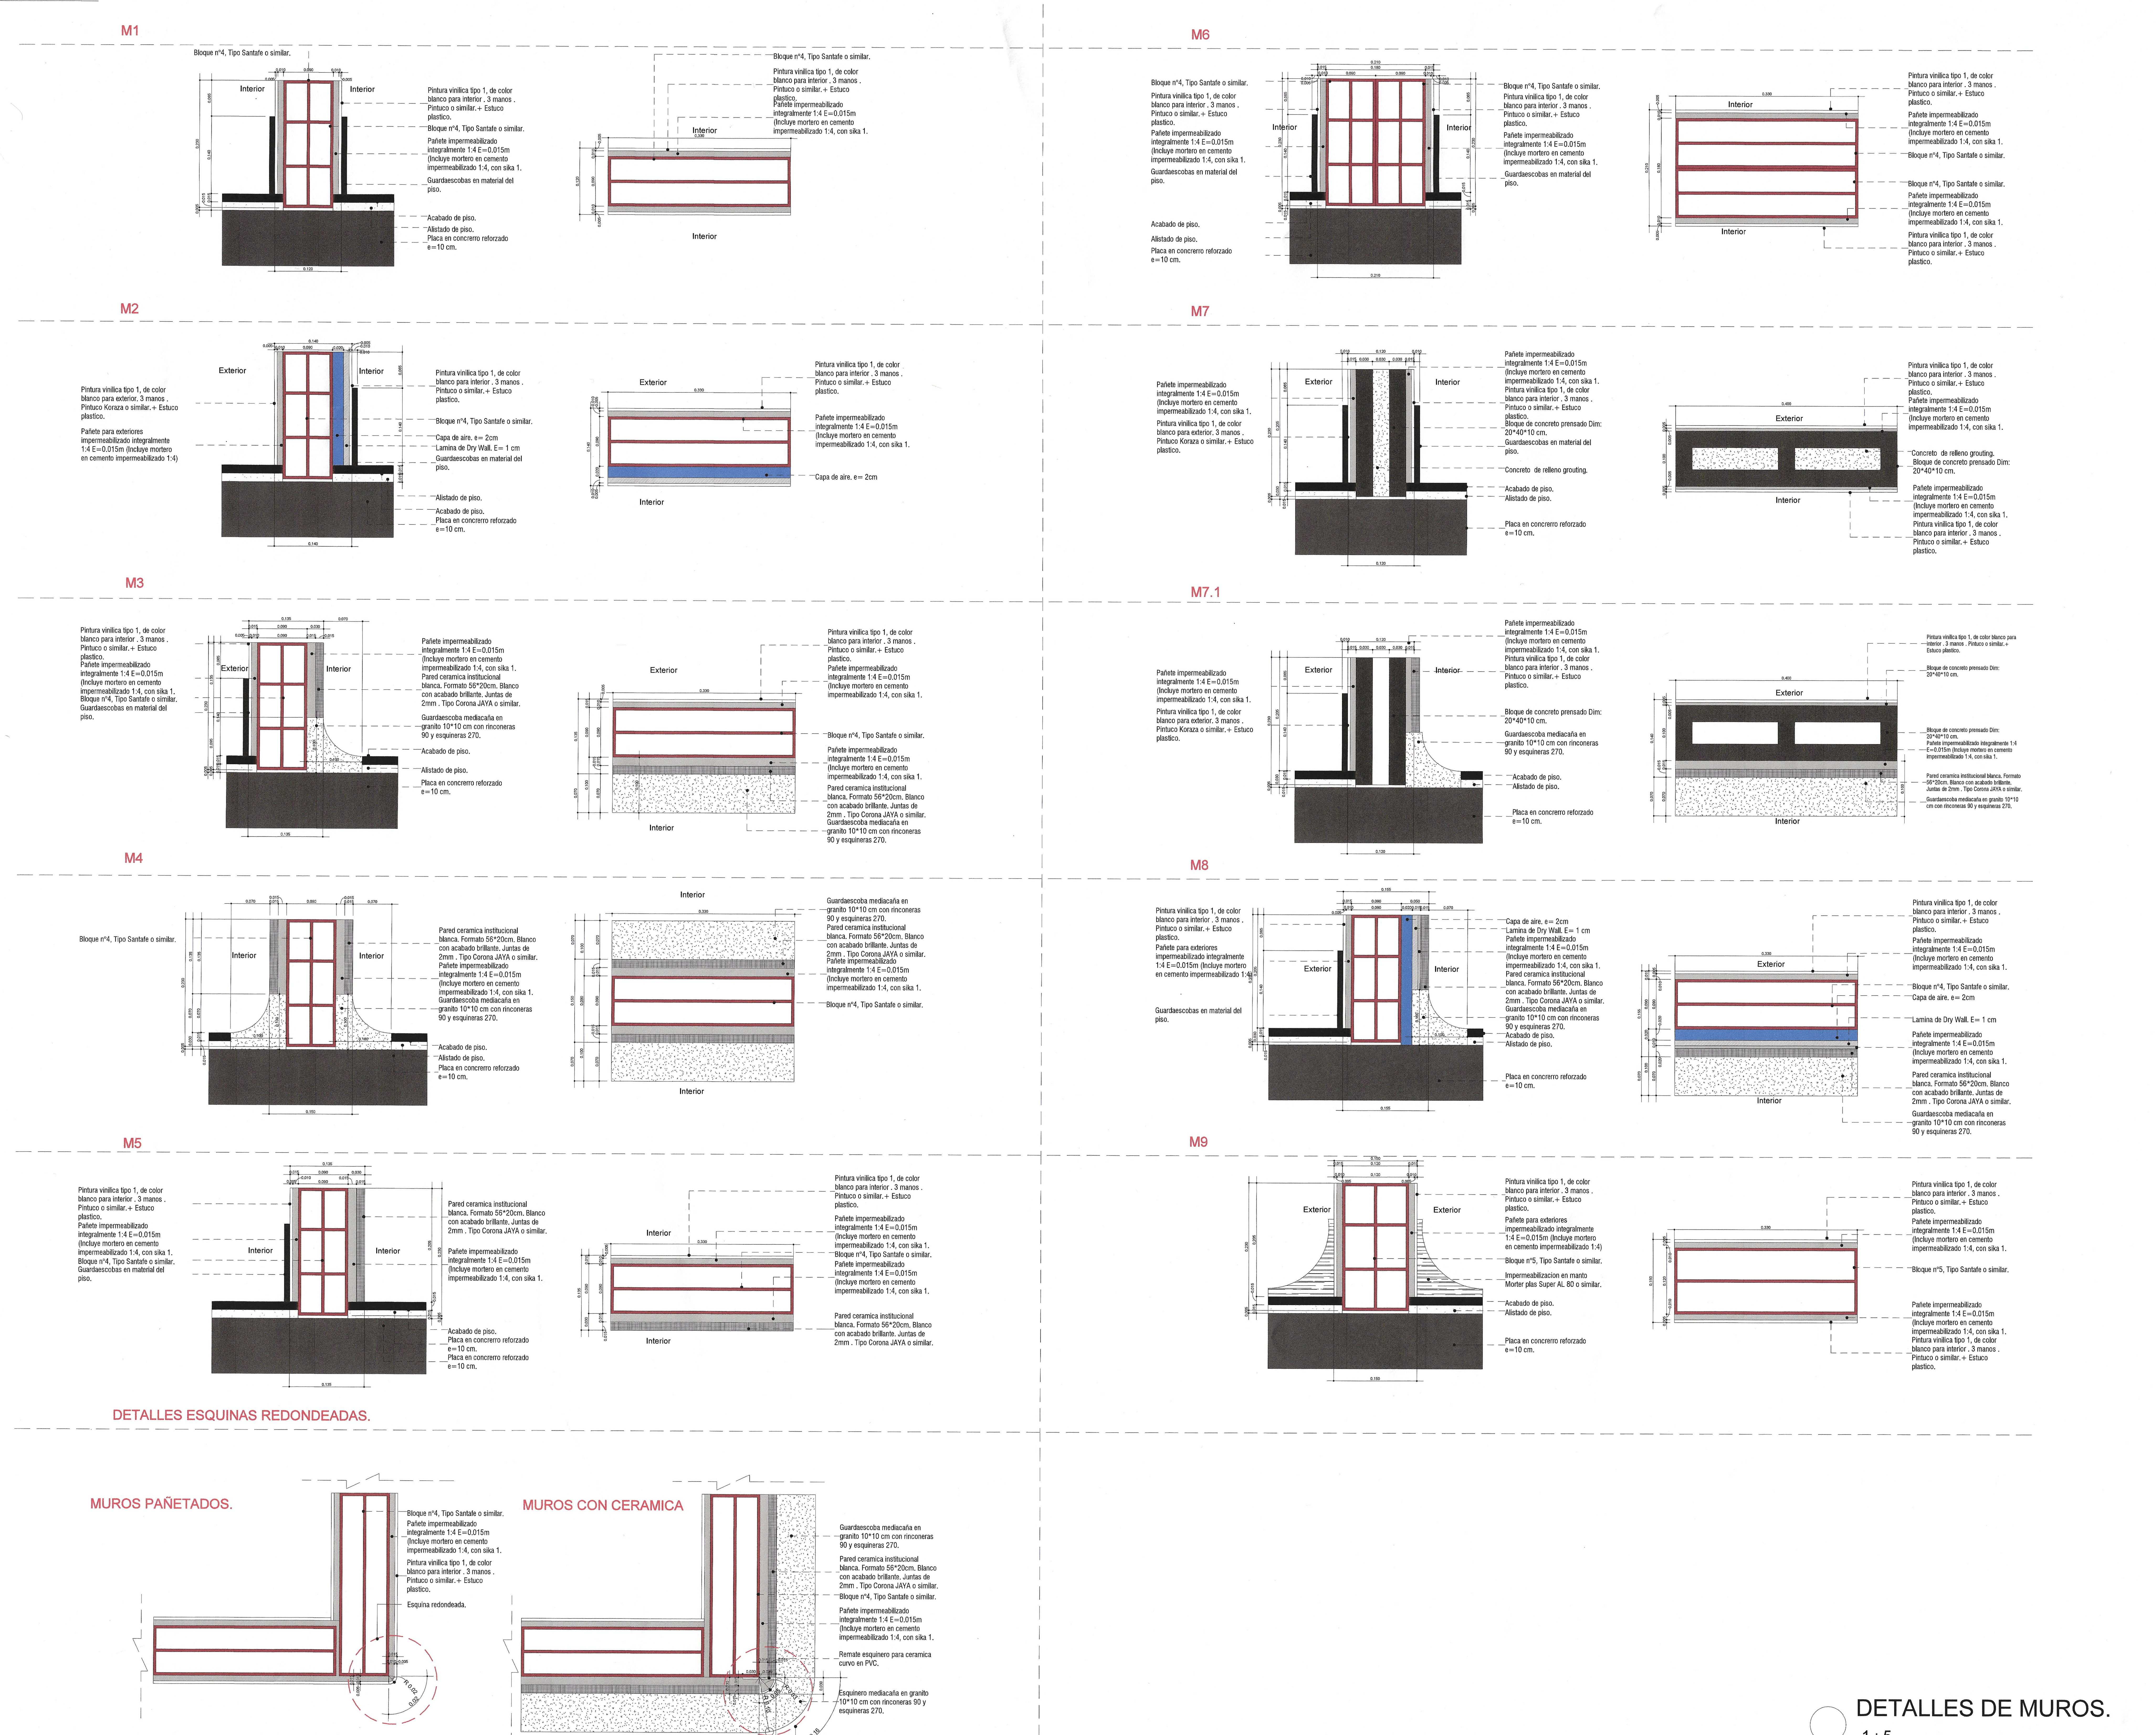

NOTA.
Todas las esquinas de muros presentes en el edificio deberan estar redondeadas segun este detalle dependiendo de si su recubrimiento es en pañete o enchape.

DETALLES DE MUROS.
1 : 5

NOTA:
Todas las esquinas de muros presentes en el edificio deberan ser curvas segun detalles presentes en planos AC126.

NOTA 2:
Debido a su materialidad y especializacion se recuerda que todos los muros de fachada deben ser de tipo M2 con la siguiente composicion de capas y dinteles de 15 cm. Ver M2 en detalles de muros en plano AC125.

NOTA 3:
La modulacion de acabados de pisos y muros es una propuesta. Medidas y demas deben ser verificadas en obra y ser aprobadas por interventoria.

PLANO No. AC125 | PLANCHA No. AC125 DE 74

ALCALDIA MAYOR DE BOGOTA D.C
Secretaria de INTEGRACIÓN SOCIAL
Alcaldía Mayor de Bogotá D.C

NOMBRE DE PROYECTO
JARDÍN INFANTIL LAS CRUCES

DEPARTAMENTO
BOGOTÁ D.C - SANTAFÉ

DIRECCIÓN
Cra 7 # 1 - 57 - Las Cruces

USO
Dotacional Equipamiento Colectivo de Bienestar Social - C.D.I
Escala Zonal

CONTRATO No. 7832
"REALIZAR LAS CONSULTORIAS POR GRUPOS PARA LA ACTUALIZACIÓN, AJUSTES Y/O ELABORACIÓN DE LOS ESTUDIOS, DISEÑOS, OBTENCIÓN DE PERMISOS, APROBACIONES Y LICENCIAS DE CONSTRUCCIÓN Y/O URBANISMO DE CUATRO 4 JARDINES INFANTILES EN LA CIUDAD DE BOGOTÁ D.C. GRUPO No. 3 JARDÍN INFANTIL BERTHA RODRÍGUEZ RUSSI"

CONTRATISTA CONSULTORÍA
GUSTAVO PALACIOS RUBIANO
MAT. No:12385CND

DIRECTORA DE CONSULTORÍA
NIDIA YOLANDA PABON TRIANA
MAT. No:25202100482CND

DISEÑO ARQUITECTÓNICO
CONSULTORÍA
ORLANDO CAMPOS REYES
MAT. No:25700126950ND

ELEMENTOS NO ESTRUCTURALES
GUSTAVO PALACIOS RUBIANO
MAT. No:12385CND

DIRECTOR DE INTERVENTORÍA
APROBADO
FECHA
JHON MAURICIO MANCO HERNANDEZ
MAT. No:25700257886CND

CONSTRUCTOR RESPONSABLE
LUIS ANTONIO PINZÓN PARRA
MAT. No:25202-29820 CND

EQUIPO DE DISEÑO
Sebastián Barreto Pinzón
MAT. No: A24232017-1019086149
Nicolas Gil Forero
MAT. No: A24632016-1019074665
Karen Natali Rodriguez Diaz
MAT. No: A1172015-1022374073

LOCALIZACIÓN

VERSIÓN	DETALLES

INDICADORES

CONTIENE
Otros detalles de muros

NOMBRE DEL ARCHIVO
Modelo jardin infantil 24-09.18.rvt

ESCALA	FECHA
1 : 5	11/06/18

PLANO No. AC125 | PLANCHA No. AC125 DE 74

Consejo Profesional Nacional de Arquitectura y sus Profesiones Auxiliares - Sociedad Colombiana de Arquitectos - Asociacion Colombiana de Facultades de Arquitectura