




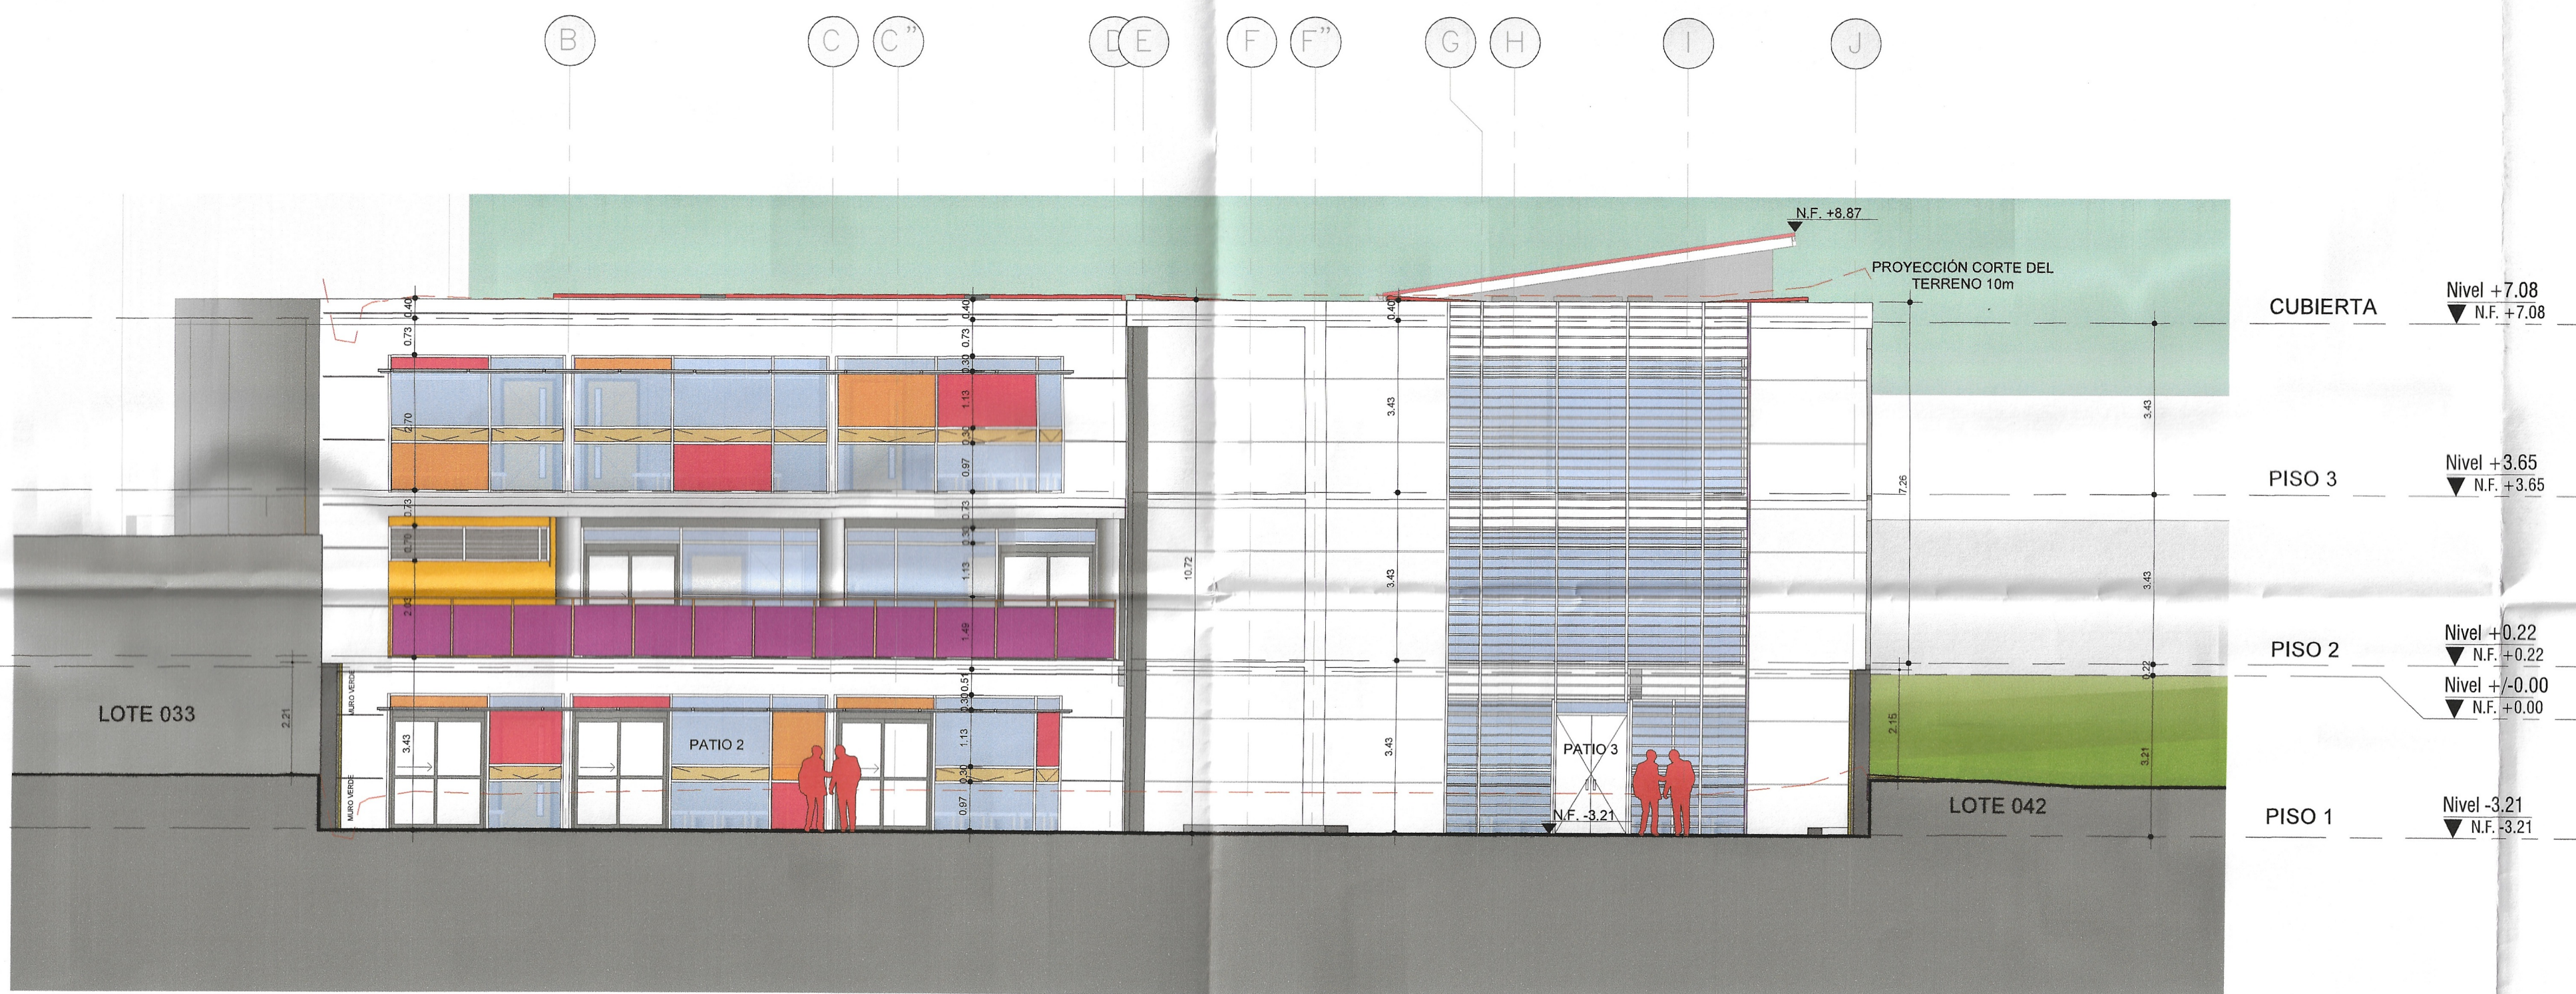

F10 Fachada Bloque de Aulas  
1:100

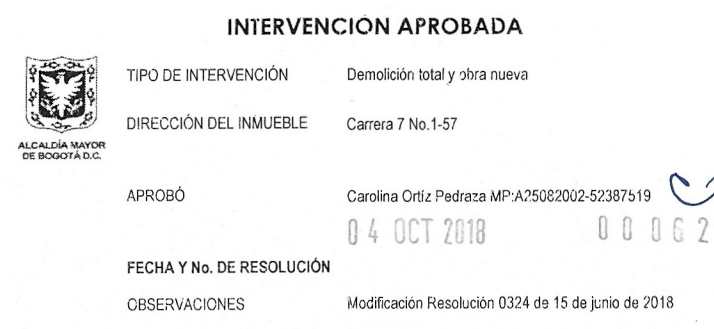

F11 Fachada Bloque de Aulas y Comedor  
1:100

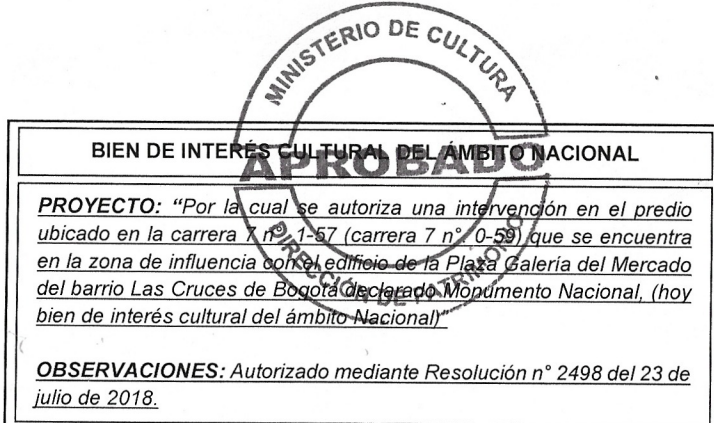

PLANO No. 01-A111 PLANCHA No. A111 DE A15

**ALCALDIA MAYOR DE BOGOTÁ D.C.**  
Secretaría de INTEGRACIÓN SOCIAL

**NOMBRE DE PROYECTO**  
JARDIN INFANTIL LAS CRUCES

**DEPARTAMENTO**  
BOGOTÁ D.C - SANTAFÉ

**DIRECCIÓN**  
Cra 7 # 1 - 57 - Las Cruces

**USO**  
Dotacional Equipamiento Colectivo de Bienestar Social - C.D.I Escala Zonal

**CONTRATO No. 7832**  
"REALIZAR LAS CONSULTORIAS POR GRUPOS PARA LA ACTUALIZACIÓN AJUSTES Y ELABORACIÓN DE LOS ESPECIFICOS, DISEÑOS, COTIZACIÓN DE PERMISOS, PROYECTOS Y LICENCIAS DE CONSTRUCCIÓN Y/O URDIMIENTO DE CUATRO (4) JARDINES INFANTILES EN LA CIUDAD DE BOGOTÁ D.C. GRUPO No. 3 JARDIN INFANTIL BERTHA RODRIGUEZ RUSS"

**CONTRATISTA -CONSULTORIA**  
GUSTAVO PALACIOS RUBIANO  
MAT. No. 12385CND

**DIRECTORA DE CONSULTORIA**  
NIDIA YOLANDA PABON TRIANA  
MAT. No. 25202100482CND

**DISEÑO ARQUITECTÓNICO**  
CONSULTORIA  
ORLANDO CAMPOS REYES  
MAT. No. 2570012895CND

**ELEMENTOS NO ESTRUCTURALES**  
GUSTAVO PALACIOS RUBIANO  
MAT. No. 12385CND

**DIRECTOR DE INTERVENTORIA**  
ANROBADO  
JHON CARLOS PINZON PARRA  
MAT. No. 257007838CND

**CONSTRUCTOR RESPONSABLE**  
LUIS ANTONIO PINZON PARRA  
MAT. No. 25202-28820 CND

**EQUIPO DE DISEÑO**  
Sebastián Barreto Pinzón  
MAT. No. A24232017-1019086149  
Nicolas Gil Forero  
MAT. No. A24632016-1019074665  
Karen Natali Rodriguez Diaz  
MAT. No. A1172015-1022374073

**LOCALIZACIÓN**

**INDICADORES**

**CONTIENE**  
Fachada Bloque de Aulas, Fachada Bloque de Aulas y Comedor

**NOMBRE DEL ARCHIVO**  
JBRFR 16 DE MAYO.RVT

**ESCALA**  
1:100

**FECHA**  
11.09.2018

**PLANO No. 01-A111 PLANCHA No. A111 DE A115**