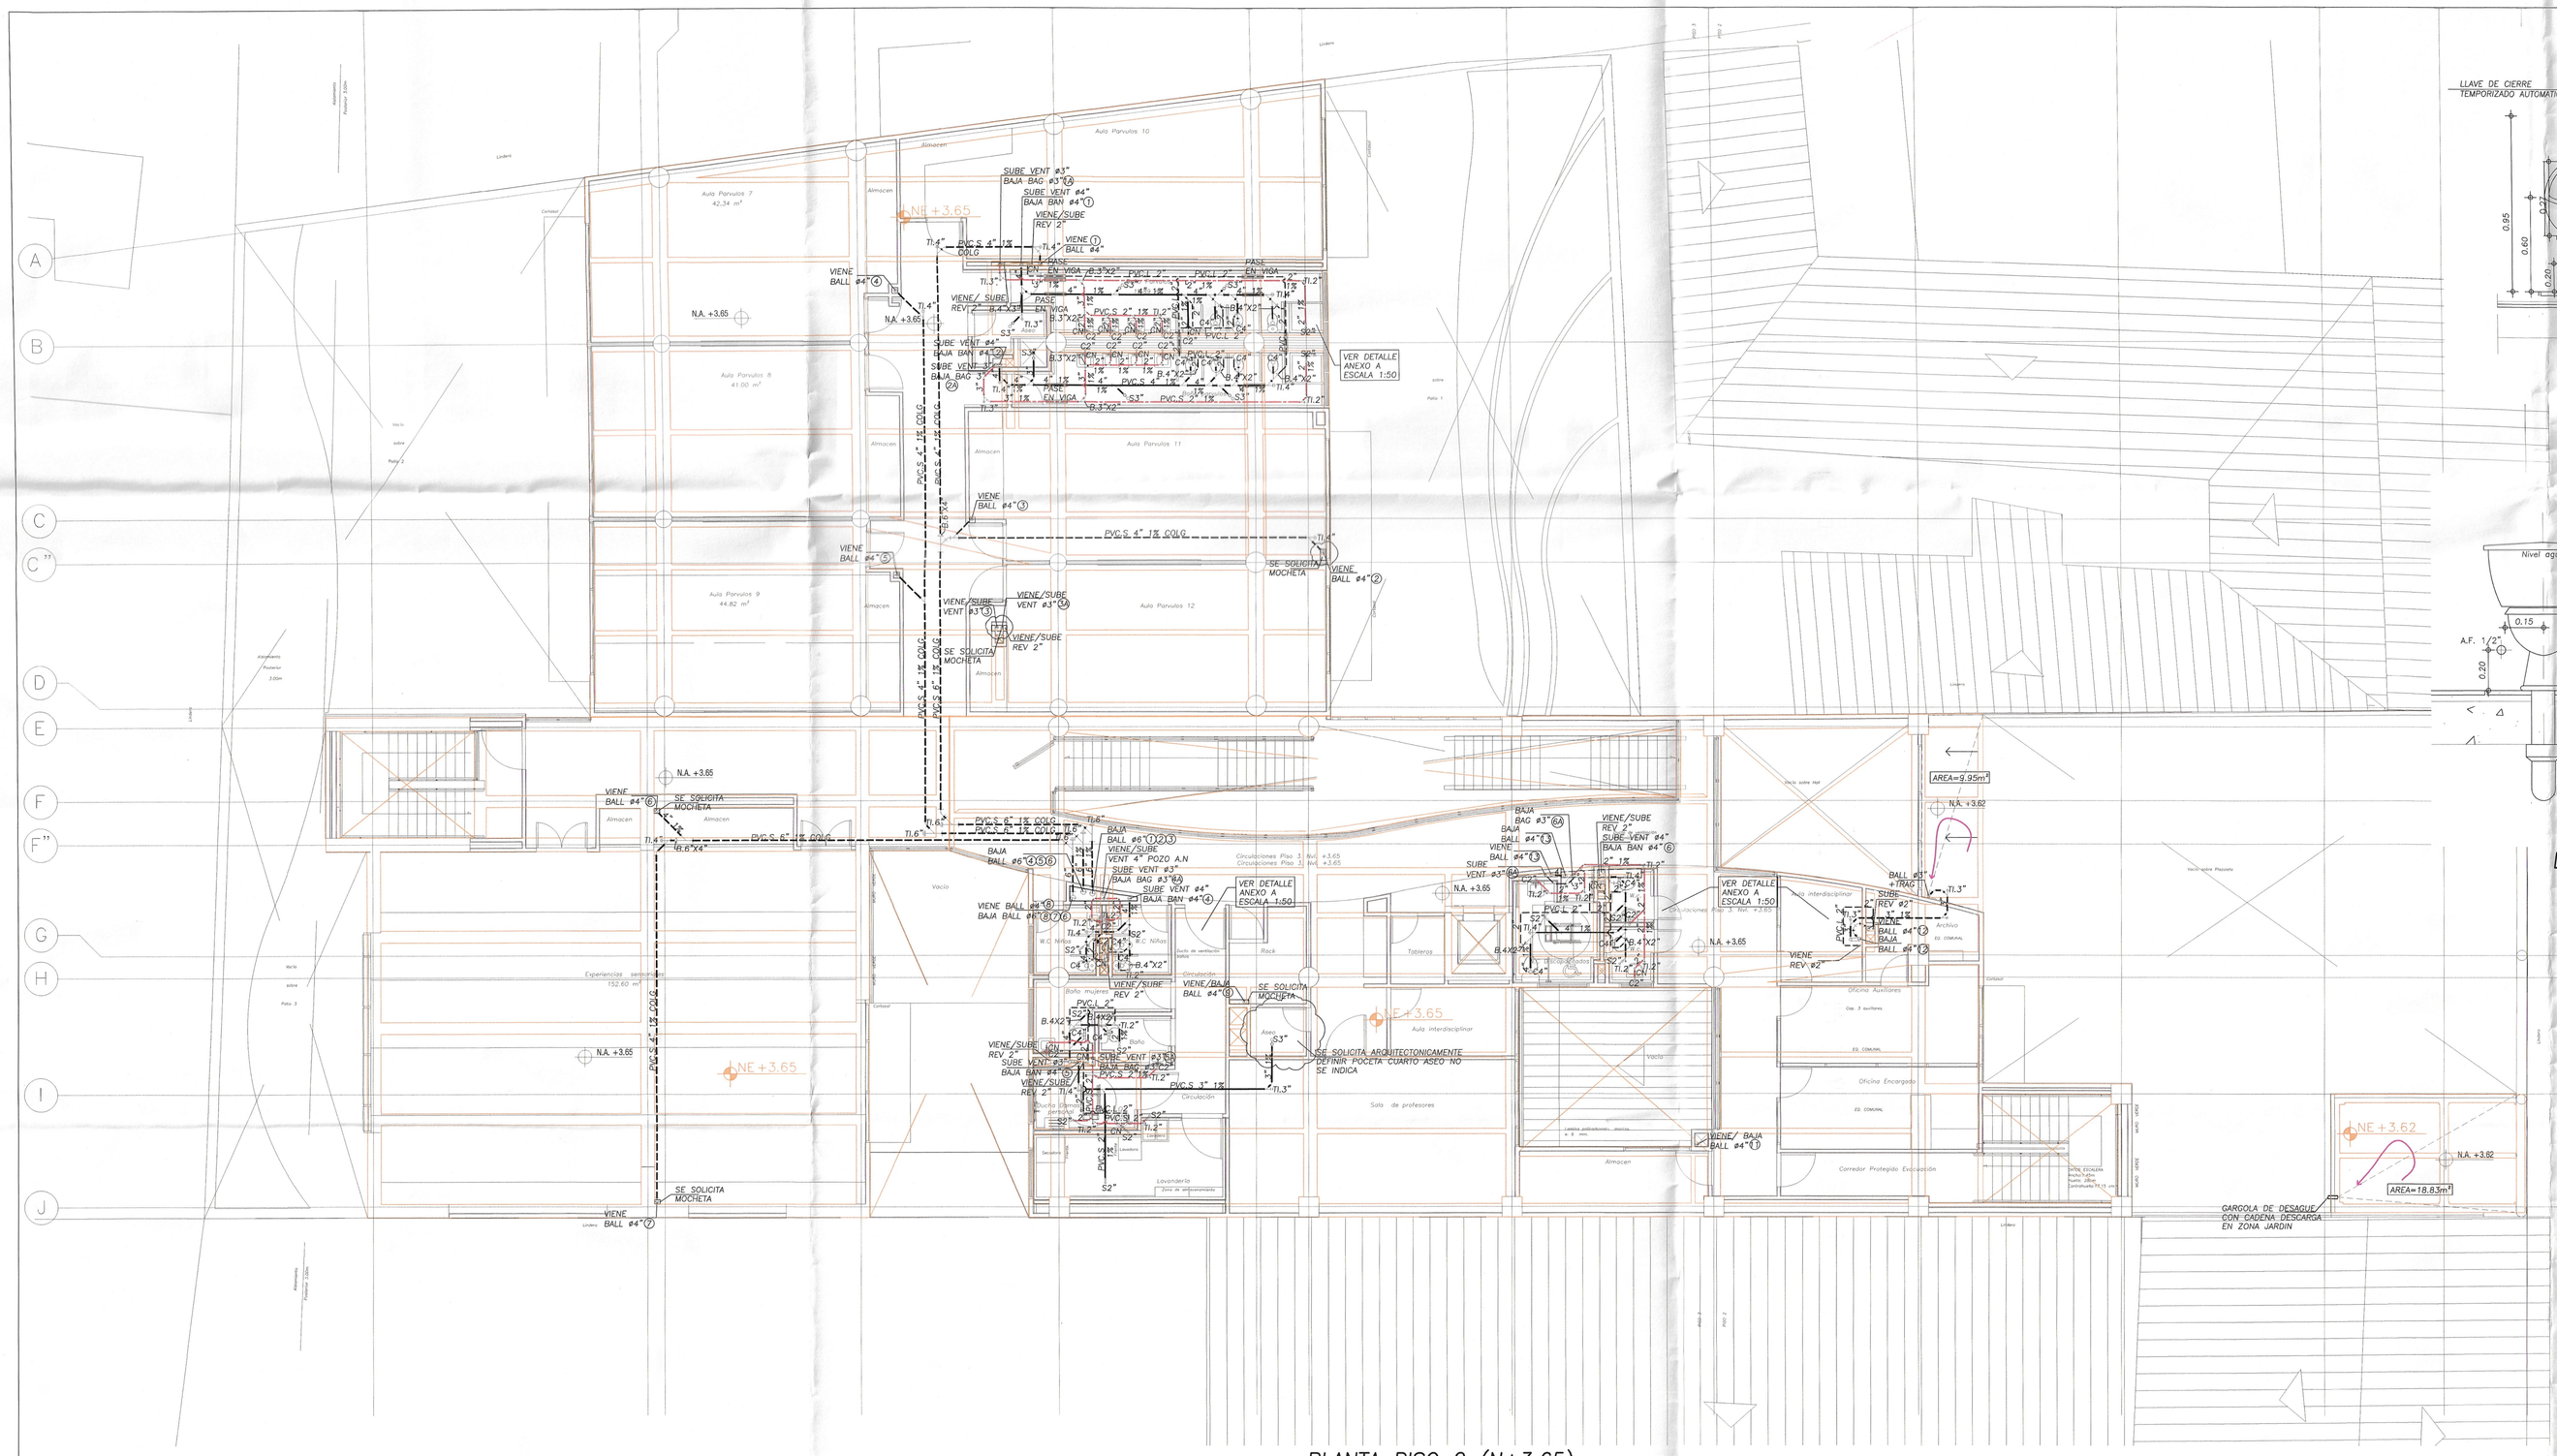
NE +3.65
N.A. +3.65
VIENE BALL #4"
SE SOLICITA MOCHETA
SUBE VENT #3" BAJA BAG #3"
SUBE VENT #4" BAJA BAN #4"
VIENE/SUBE REV 2"
VIENE/SUBE VENT #3"
VIENE/SUBE REV 2
VER DETALLE ANEXO A ESCALA 1:50
PVC S 4" 1% COLG
PVC S 3" 1% COLG
PVC S 2" 1% COLG
PASE EN VIGA
SE SOLICITA ARQUITECTONICAMENTE DEFINIR POCETA CUARTO ASEO NO SE INDICA
AREA=9.95m²
AREA=18.63m²
GARGOLA DE DESAGUE CON CADENA DESCARGA EN ZONA JARDIN
Aula Parvulos 10
Aula Parvulos 11
Aula Parvulos 12
Aula Parvulos 9
Aula Parvulos 8
Aula Parvulos 7
Almacen
Rack
Baño mujeres
Baño
Aseo
Ducha Damas personal
Lavadero
Lavandería
Zona de almacenamiento
Circulaciones Piso 3. Nvl. +3.65
Circulaciones Piso 3. Nvl. +3.65
Ducto de ventilación baños
Ducto de ventilación mecanico baños
Ducto de ventilación cuarto de aseo
Ducto Extracción Ventilación Cocina
Ducto Extracción Ventilación Cocina
Circulación
Solo de profesores
Auto interdisciplinar
Corredor Protegido Evacuación
Oficina Encargado
Oficina Auxiliares
Tableros
Vacio
Circulaciones Piso 3. Nvl. +3.65
Circulaciones Piso 3. Nvl. +3.65
Circulaciones Piso 3. Nvl. +3.65