



PLANTA RAMPA INTERIOR
ESC. 1:50

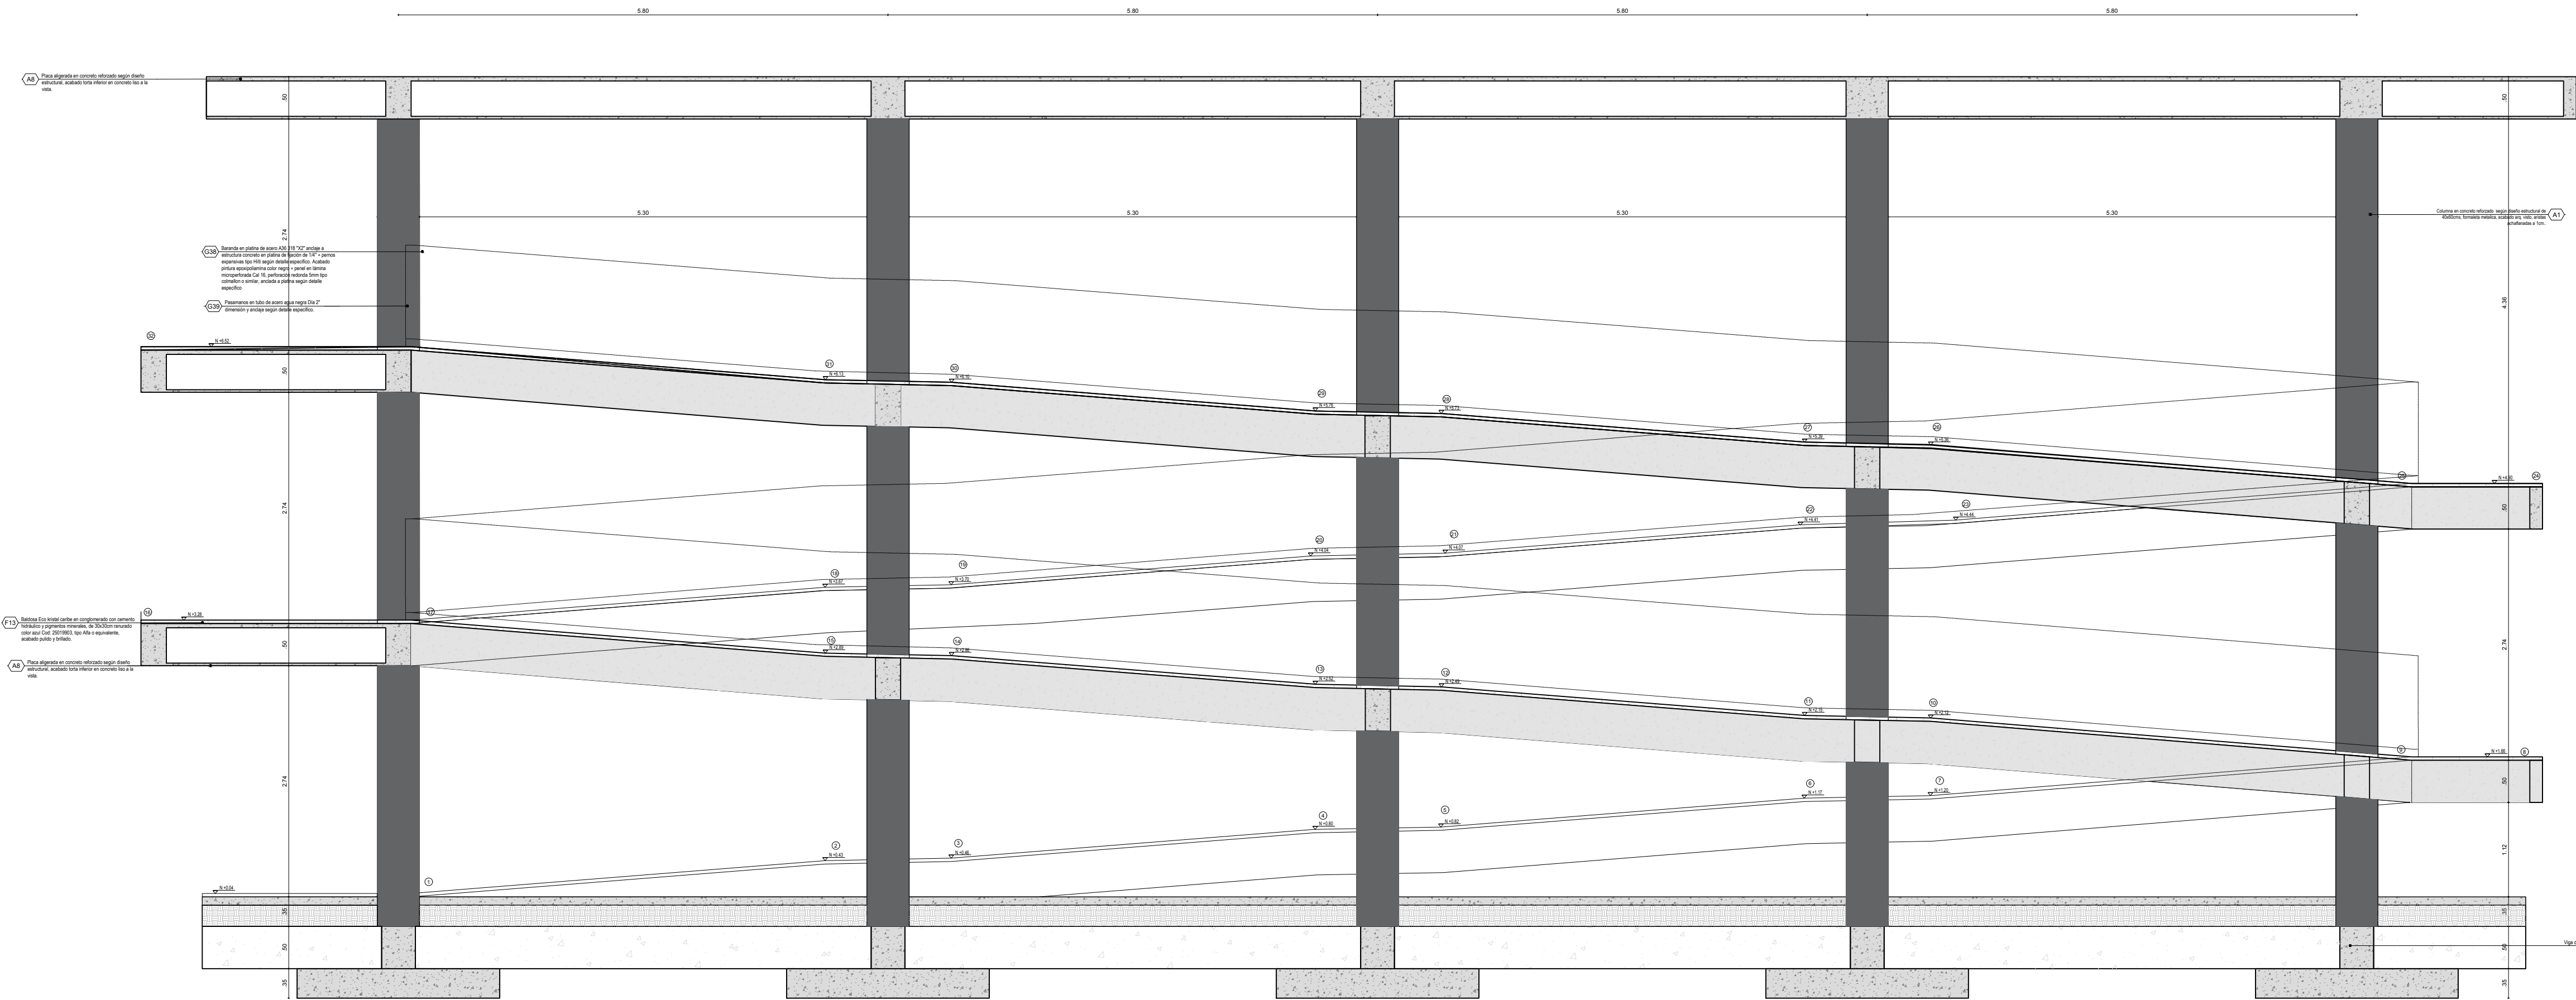

CORTE RAMPA INTERIOR
ESC. 1:50

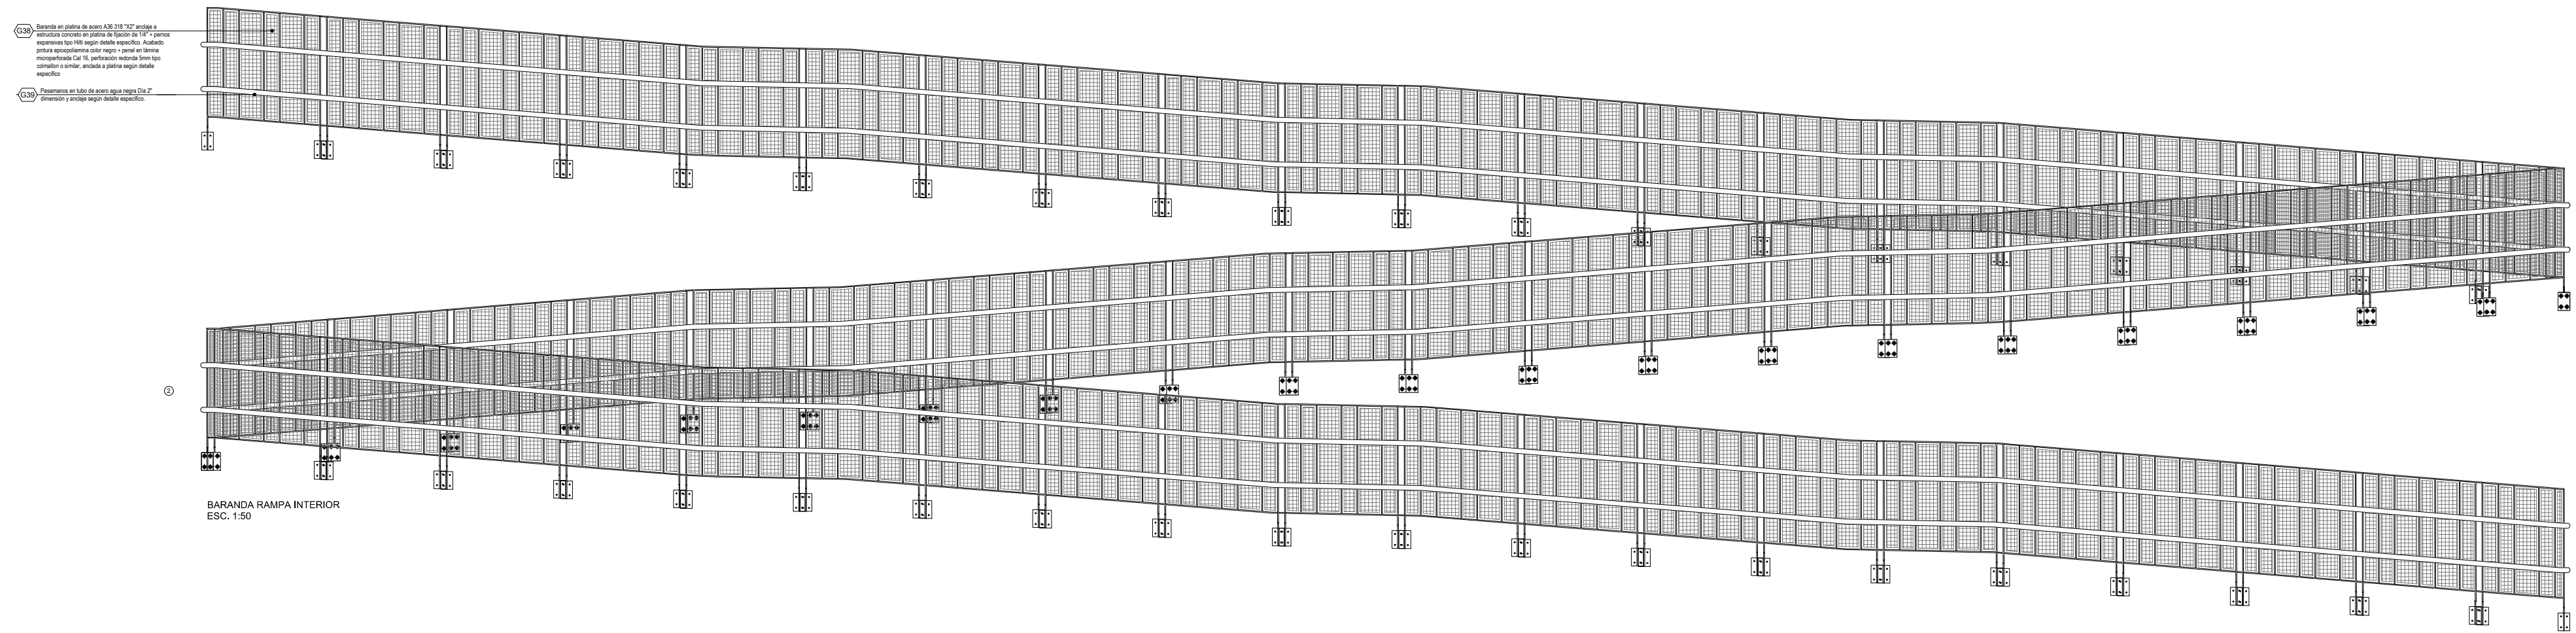

BARANDA RAMPA INTERIOR
ESC. 1:50



ALCALDIA MAYOR DE
BOGOTÁ D.C.
SECRETARIA DE
INTEGRACION SOCIAL
SUBDIRECCION DE PLANTAS
FISICAS

JARDIN INFANTIL
ARBOLEDA STA. TERESITA
LOCALIDAD
SAN CRISTOBAL
DIRECCION
CARRERA 15 ESTE # 61 A -10 SUR

DISEÑO
ARQUITECTONICO

CONSULTOR
CONSORCIO C+PU
NIT. 90140820-1
CONTRATO No. 9254 DE 2017

ARO. NESTOR IVAN GUALTEROS
M.P. No. 405562005-B044617
REPRESENTANTE LEGAL

CONSULTOR
CONSORCIO C+PU
NIT. 90140820-1
CONTRATO No. 9254 DE 2017


ARO. WILSON SALVADOR GAMBA R.
M.P. No. 405562005-B044617
ARQUITECTO DISEÑADOR

INTERVENIOR
CONSORCIO ARBOLEDA DF
NIT. 90140820-7
CONTRATO No. 9247 DE 2017

ERNESTO PERDOMO RUBIANO
REPRESENTANTE LEGAL

CONSTRUCTOR RESPONSABLE

LUIS ANTONIO PINZON PARRA
INGENIERO CIVIL
M.P. 252029820 CND

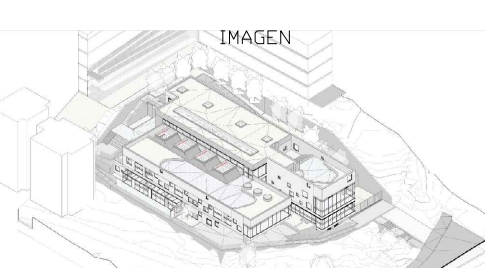

CONTIENE

DETALLE RAMPA INTERIOR D017

OBSERVACIONES

NOMBRE DEL ARCHIVO

FECHA

ESCALA

PLANO

DE

4

9

CONSECUTIVO

Vo. Bo. INTERVENTORIA

LACIDES SANJUAN GONZALEZ
ARQUITECTO
M.P. 0870072153 ATLANTICO